Firmato digitalmente da:
Micaela Giovanniello
Data: 20/07/2023 15:38:51

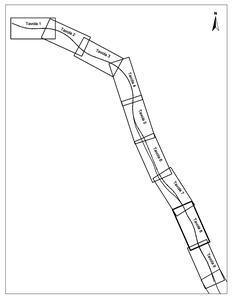

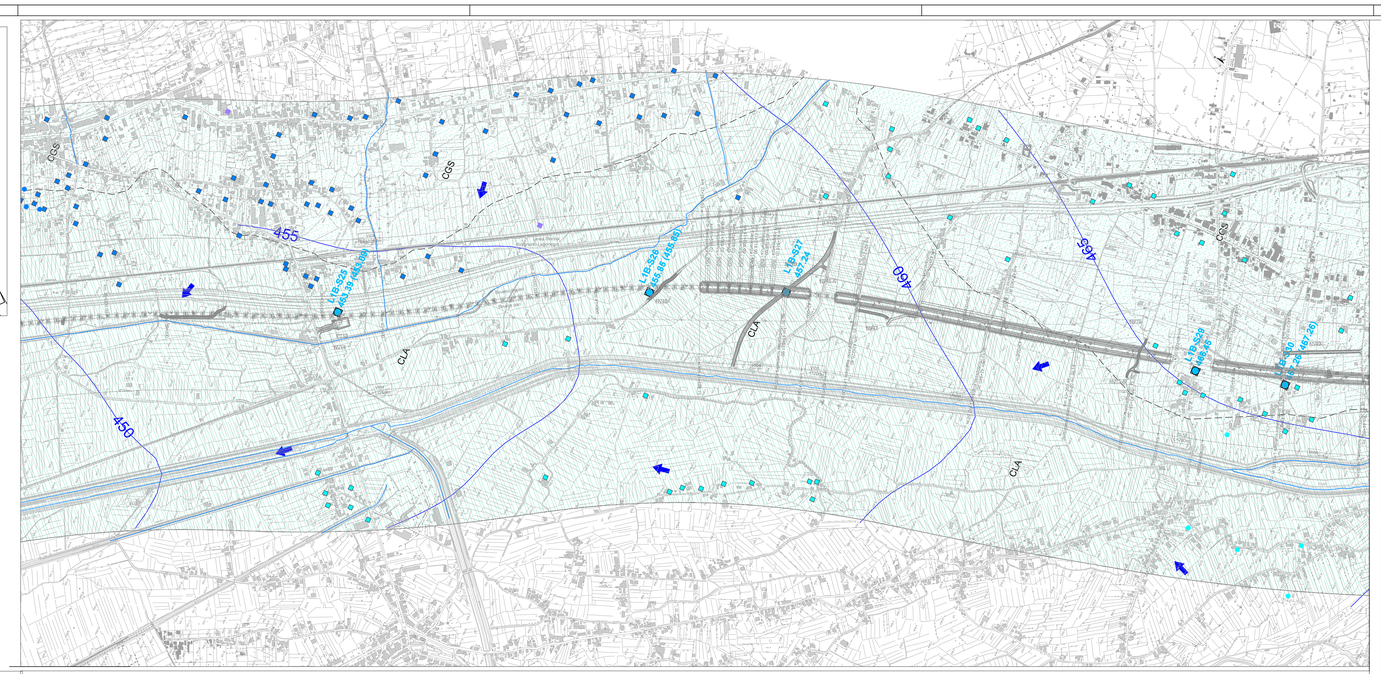

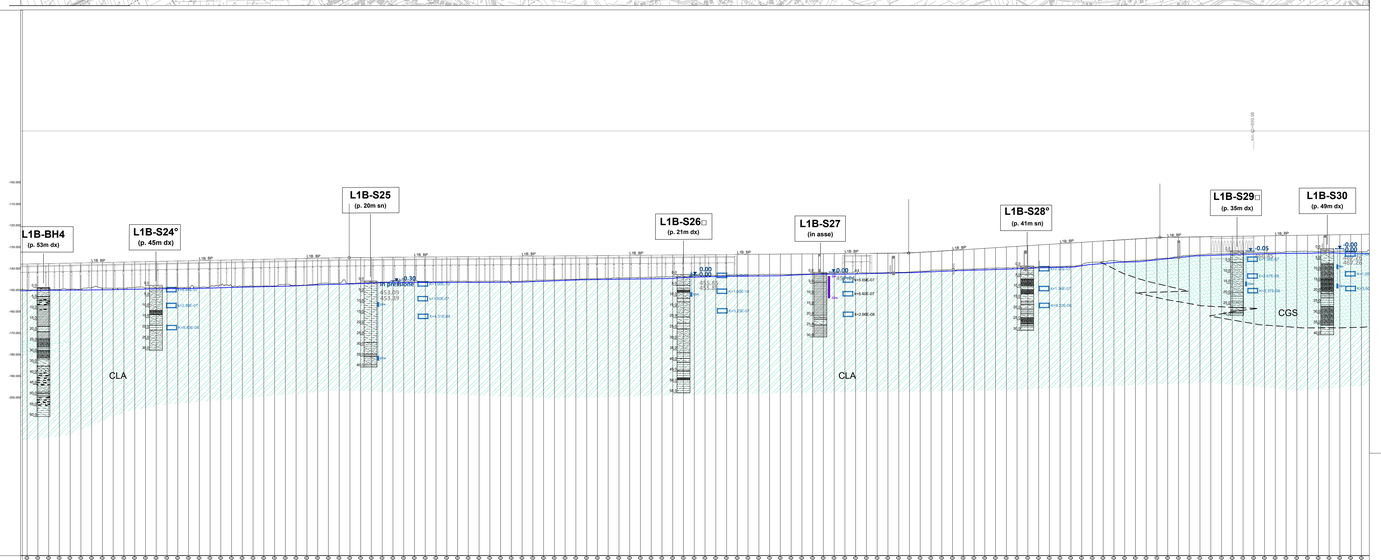

DISTANZE PROGRESSIVE	38+200 38+250 38+300 38+350 38+400 38+450 38+500 38+550 38+600 38+650 38+700 38+750 38+800 38+850 38+900 38+950 39+000 39+050 39+100 39+150 39+200 39+250 39+300 39+350 39+400 39+450 39+500 39+550 39+600 39+650 39+700 39+750 39+800 39+850 39+900 39+950 40+000 40+050 40+100 40+150 40+200 40+250 40+300 40+350 40+400 40+450 40+500 40+550 40+600 40+650 40+700 40+750 40+800 40+850 40+900 40+950 41+000 41+050 41+100 41+150 41+200 41+250 41+300 41+350 41+400 41+450 41+500 41+550 41+600 41+650 41+700 41+750 41+800 41+850 41+900 41+950 42+000 42+050 42+100 42+150 42+200 42+250 42+300 42+350 42+400 42+450 42+500 42+550 42+600 42+650 42+700 42+750 42+800 42+850 42+900 42+950 43+000 43+050 43+100 43+150 43+200 43+250 43+300 43+350 43+400 43+450 43+500 43+550 43+600 43+650 43+700 43+750 43+800 43+850 43+900 43+950 44+000 44+050 44+100 44+150 44+200 44+250 44+300 44+350 44+400
QUOTE TERRENO	449.843 449.934 449.954 449.987 450.198 450.208 450.398 450.483 450.588 450.661 450.566 450.558 451.073 451.098 451.097 450.791 450.780 450.861 451.097 451.076 451.159 451.473 451.524 451.657 451.700 451.688 451.648 451.913 451.935 451.997 451.997 451.997