

DIFF. DI QUOTA PROGNOSTICA	$H = 1,200$ $L = 0,00000$	$H = 0,140$ $L = 0,00000$	$H = 0,000$ $L = 0,00000$	$H = 0,190$ $L = 0,00000$	$H = 0,222$ $L = 0,00000$
----------------------------	------------------------------	------------------------------	------------------------------	------------------------------	------------------------------


R	1000,000
T	40,288
Pr	0,788
Cr	0+0+2,621
	186,062

R	1000,000
T	26,400
Pr	0,330
Cr	0+225,871
	146,500

R	1000,000
T	26,400
Pr	0,330
Cr	0+355,781
	146,500

R	1000,000
T	26,728
Pr	0,413
Cr	0+420,573
	153,000

SCALA QUOTE 1:100
SCALA DISTANZE 1:1000
OTB: 146,000

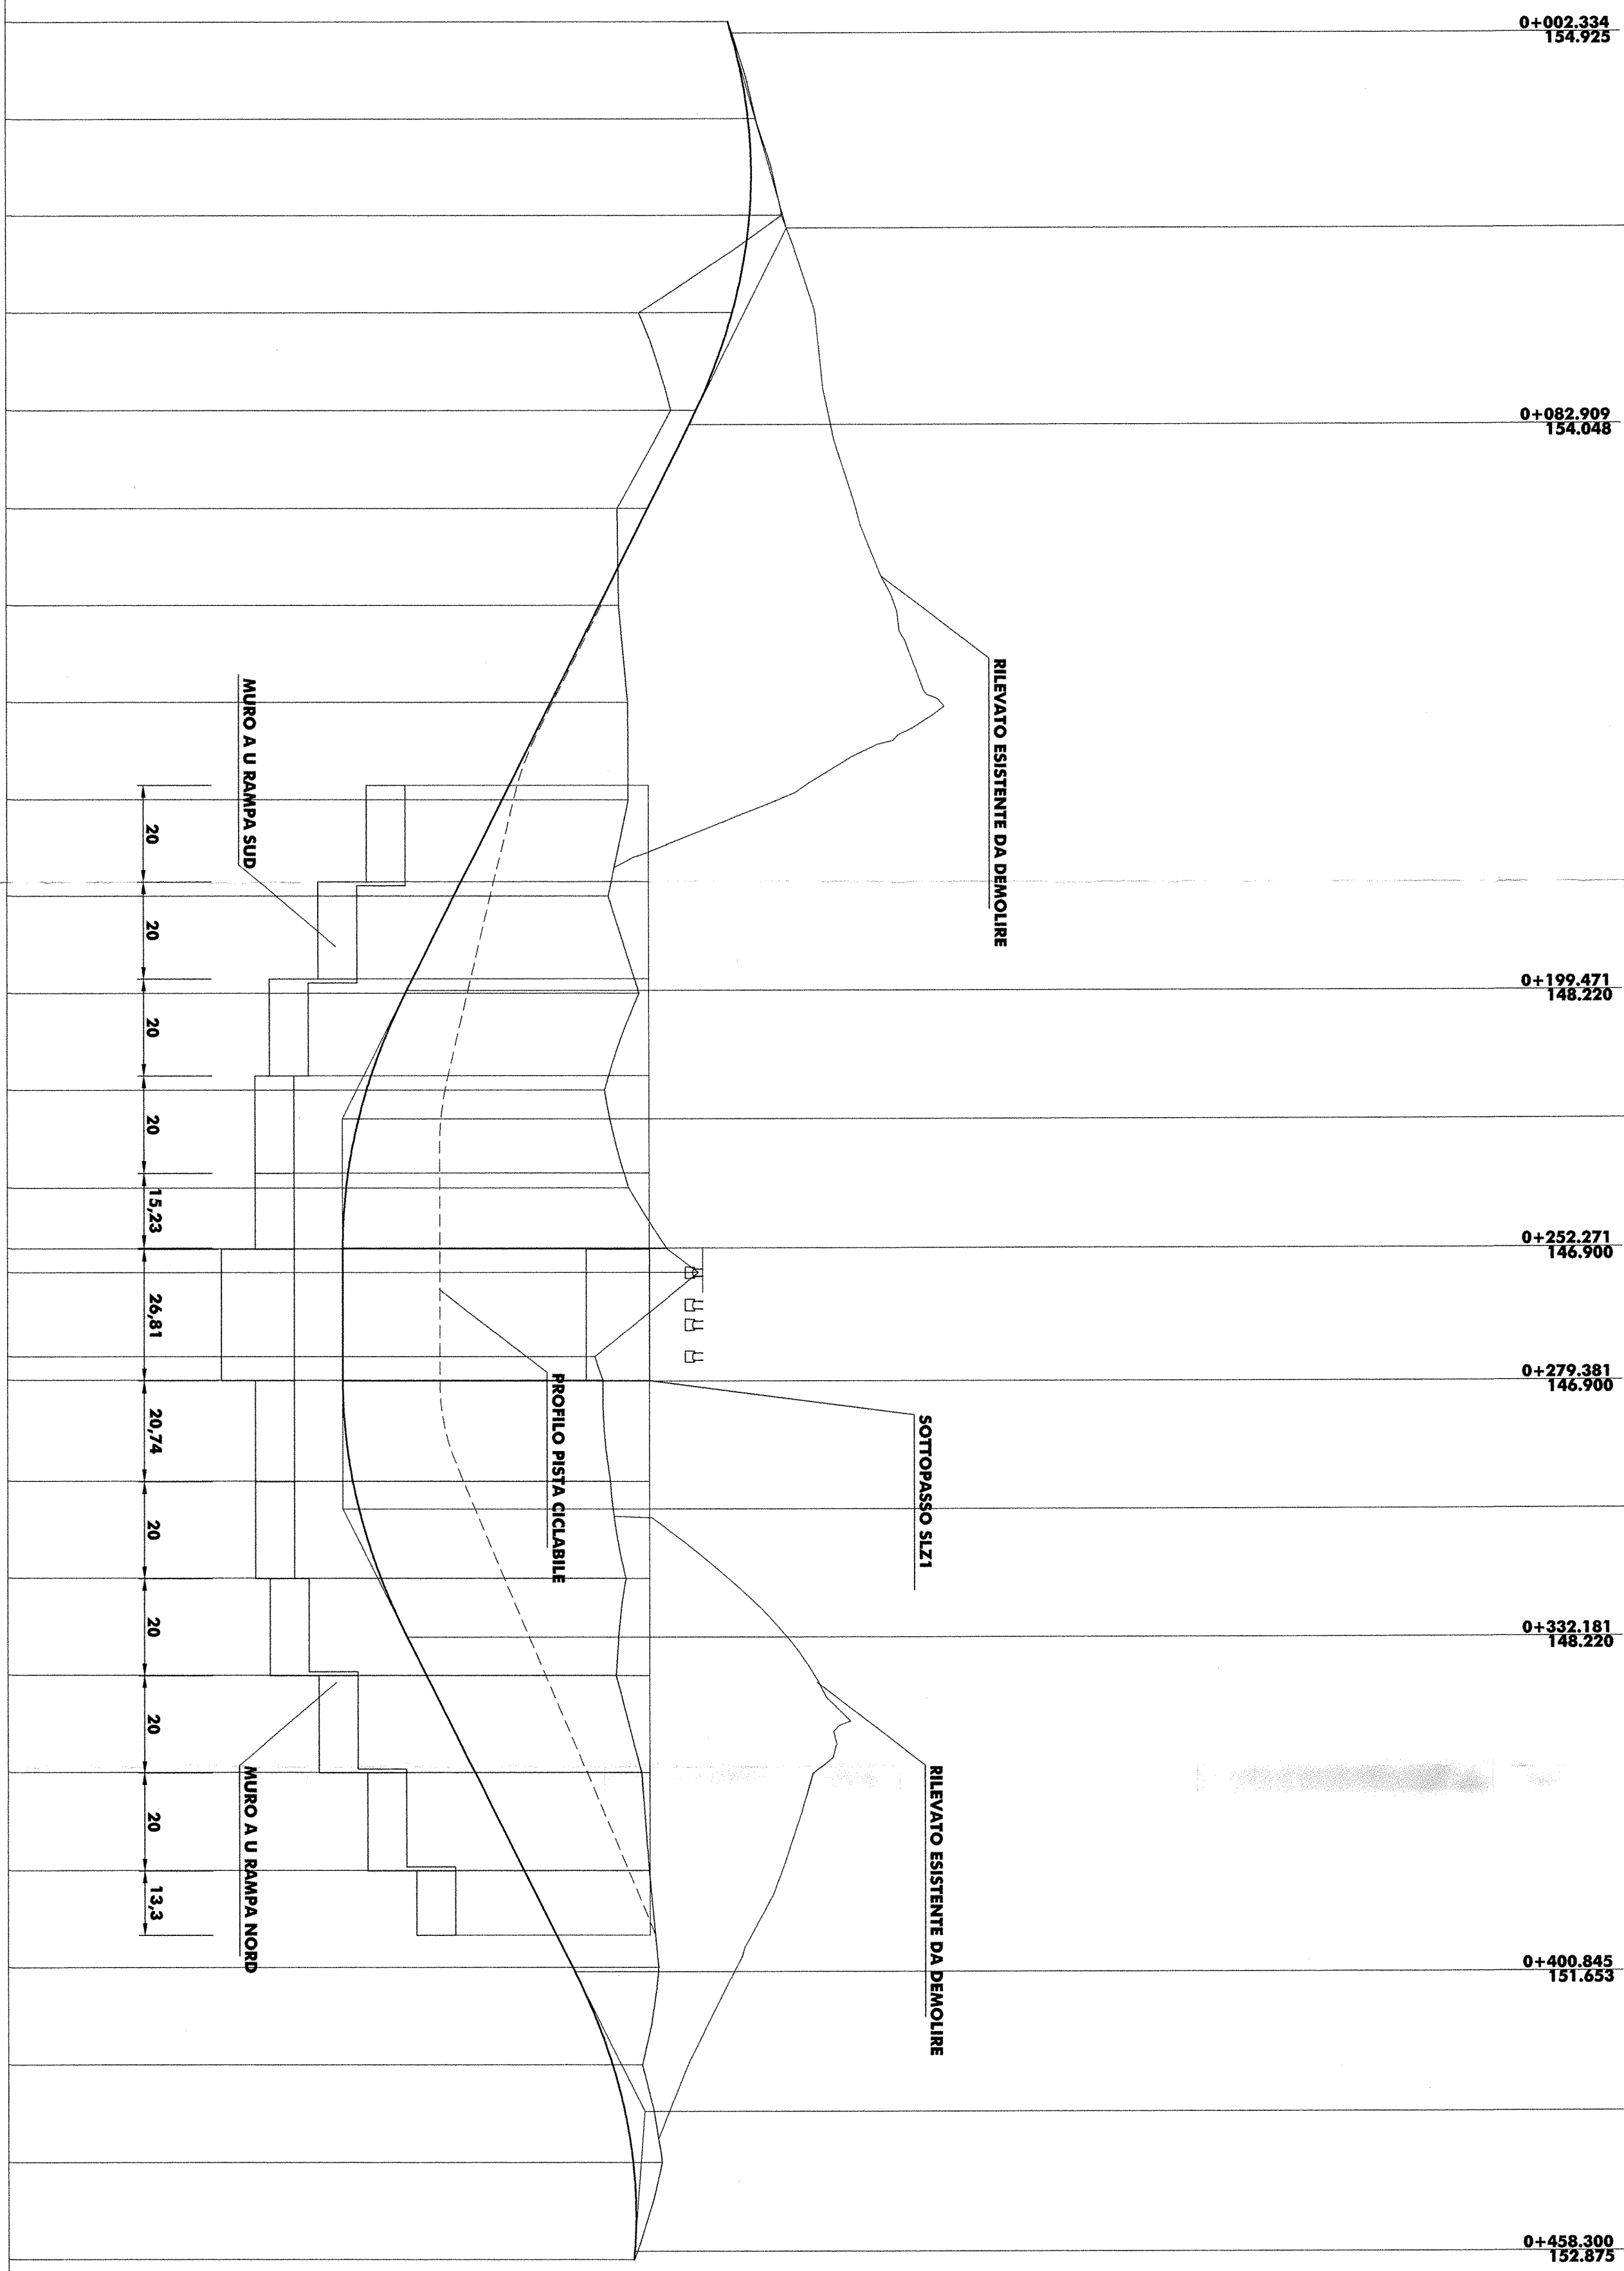

NUMERO SEZIONI	1	2	3	4	5	6	7	8	9	10	11	12	13	14	15	16	17	18	19	20	21	22	23	24	25	26
ITONOMICHE	0																									
ANDAMENTO PLANIMETRICO	L=137,240																									
Separatori	A=64,000 Sv=38,000 L=117,200 A=45,000 Sv=42,500 L=14,000 A=70,000 Sv=40,000 L=35,000 Sv=22,000 L=4,000 Sv=28,000 L=55,274																									
SX	-2,500%																									
DX	-2,500%																									

COMMITTENTE: **SRFI** GRUPPO FERROVIE DELLO STATO

PROGETTAZIONE: **ITALFER** GRUPPO FERROVIE DELLO STATO

INFRASTRUTTURE FERROVIARIE STRATEGICHE DEFINITE
DALLA LEGGE OBIETTIVO N. 443/01

DIREZIONE TECNICA - CENTRO DI PRODUZIONE MILANO
PROGETTO DEFINITIVO PER APPALTO INTEGRATO

POTENZIAMENTO DELLA LINEA RHO-ARONA, TRATTA RHO-GALLARATE
QUADRUPPLICAMENTO RHO-PARABIAGO E RACCORDO Y

OPERE PRINCIPALI - INTERFERENZE VARIE
SLZ1 - Nuovo sottovia lungo V.le Lombardia
Profilo longitudinale

SCALA: 1000/100

COMMESSA LOTTO FASE ENTE TIPO DOC. OPERAZIONE/PLA. PROGR. REV.

MDL1 12 26 F7 SLZ100 001 A

Rev.	Descrizione	Relato	Data	Verificati	Data	Approvati	Data	Autografo/ Data
A	Emissione Esecutiva	Aut.	04/01/11	U		SB		

Fig. N.01.15027R212000001 n. Ediz.: