




**Planimetria di progetto
TAV. 1**

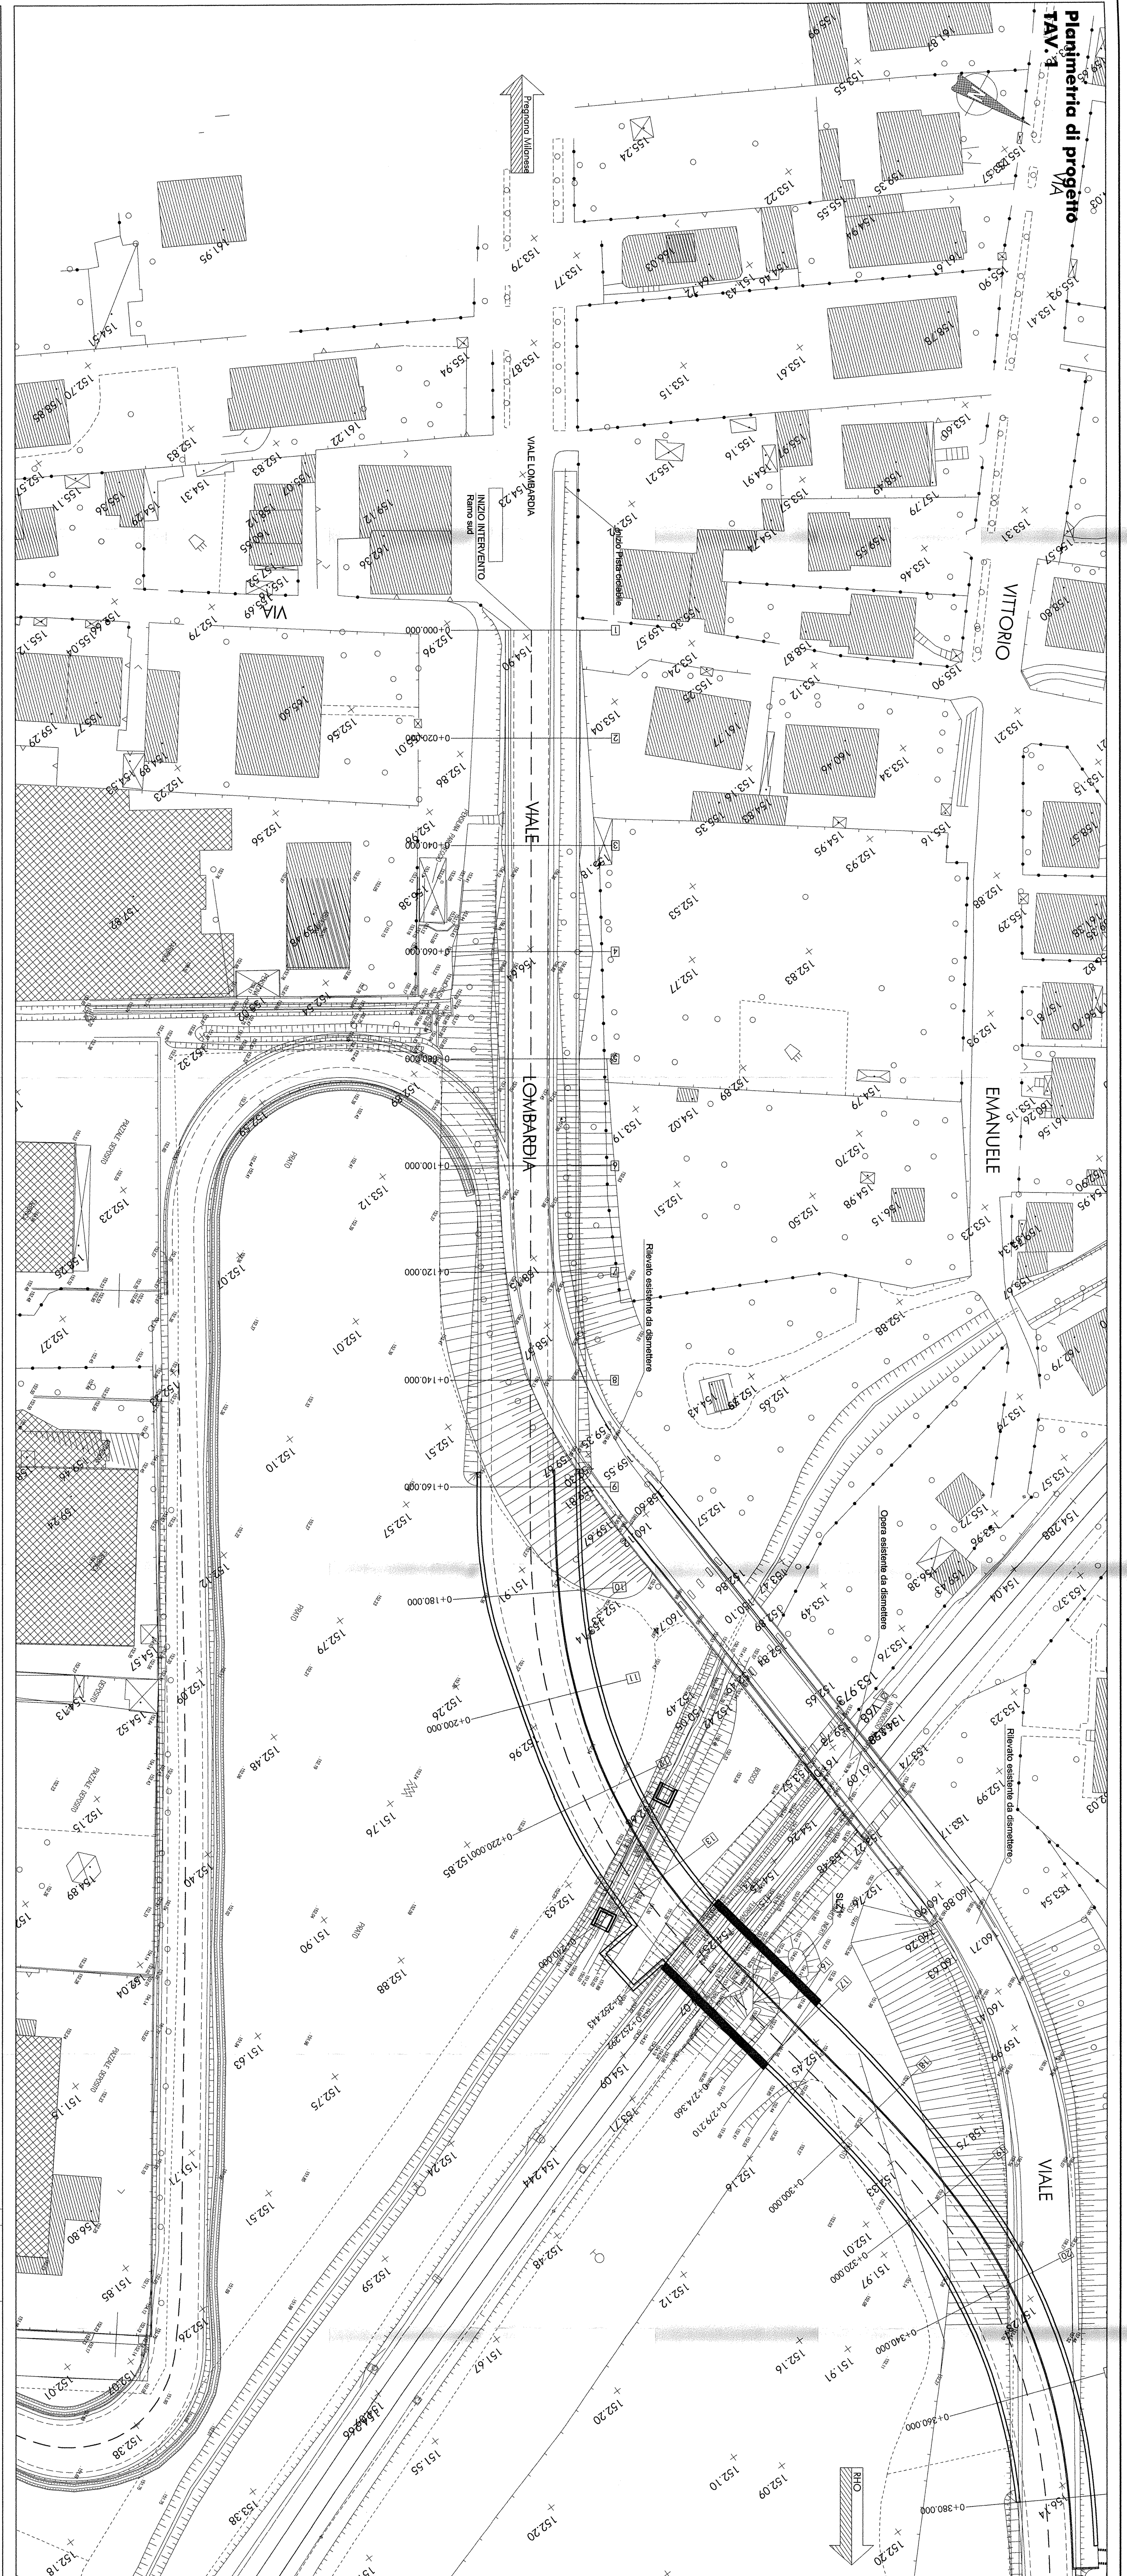

**1
Planimetria di tracciamento TAV.**

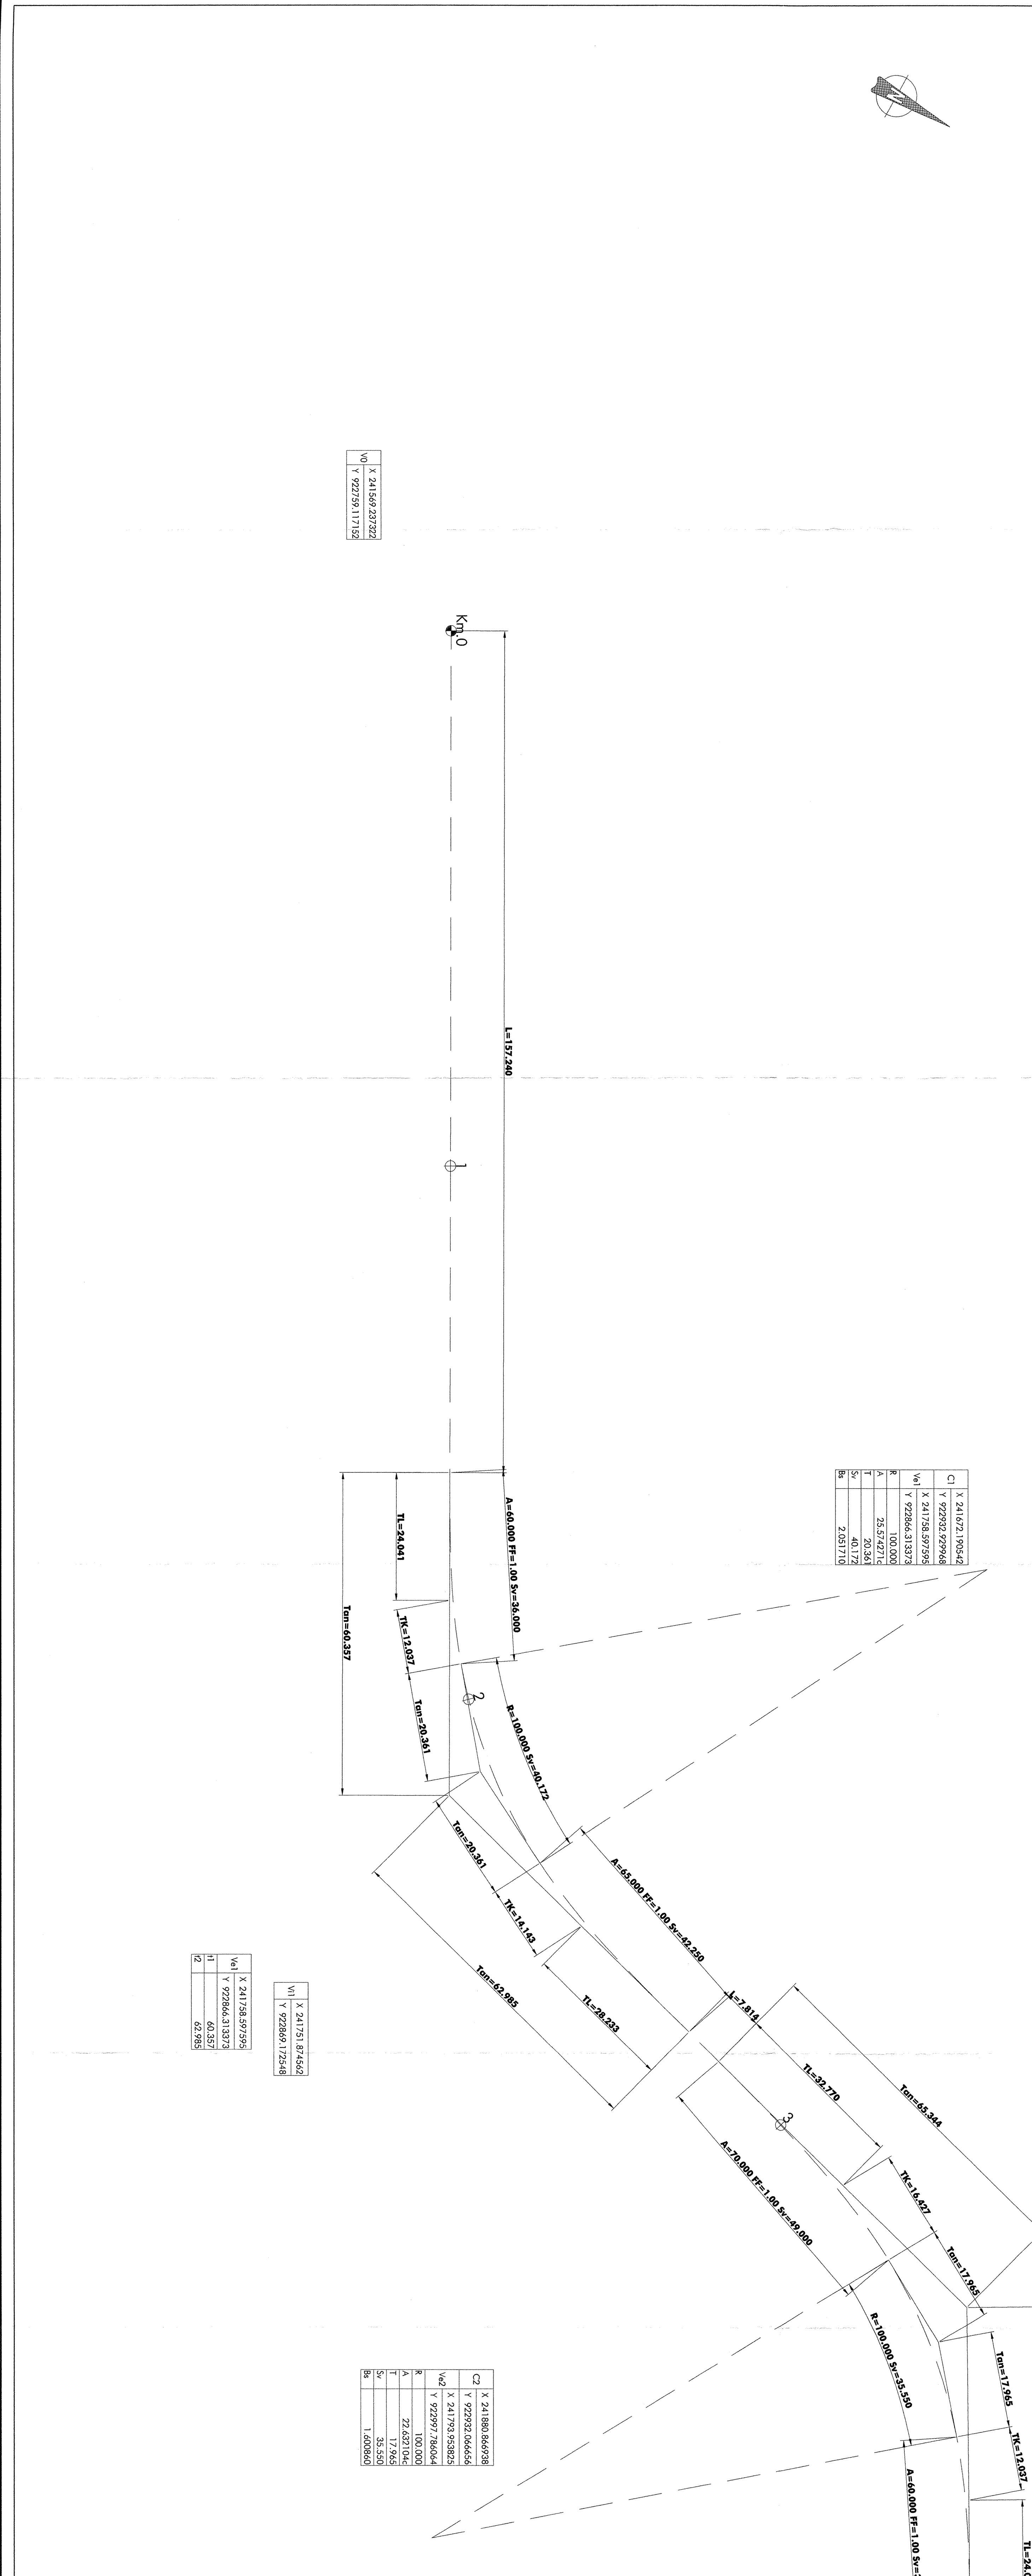

QUADRO D'UNIONE

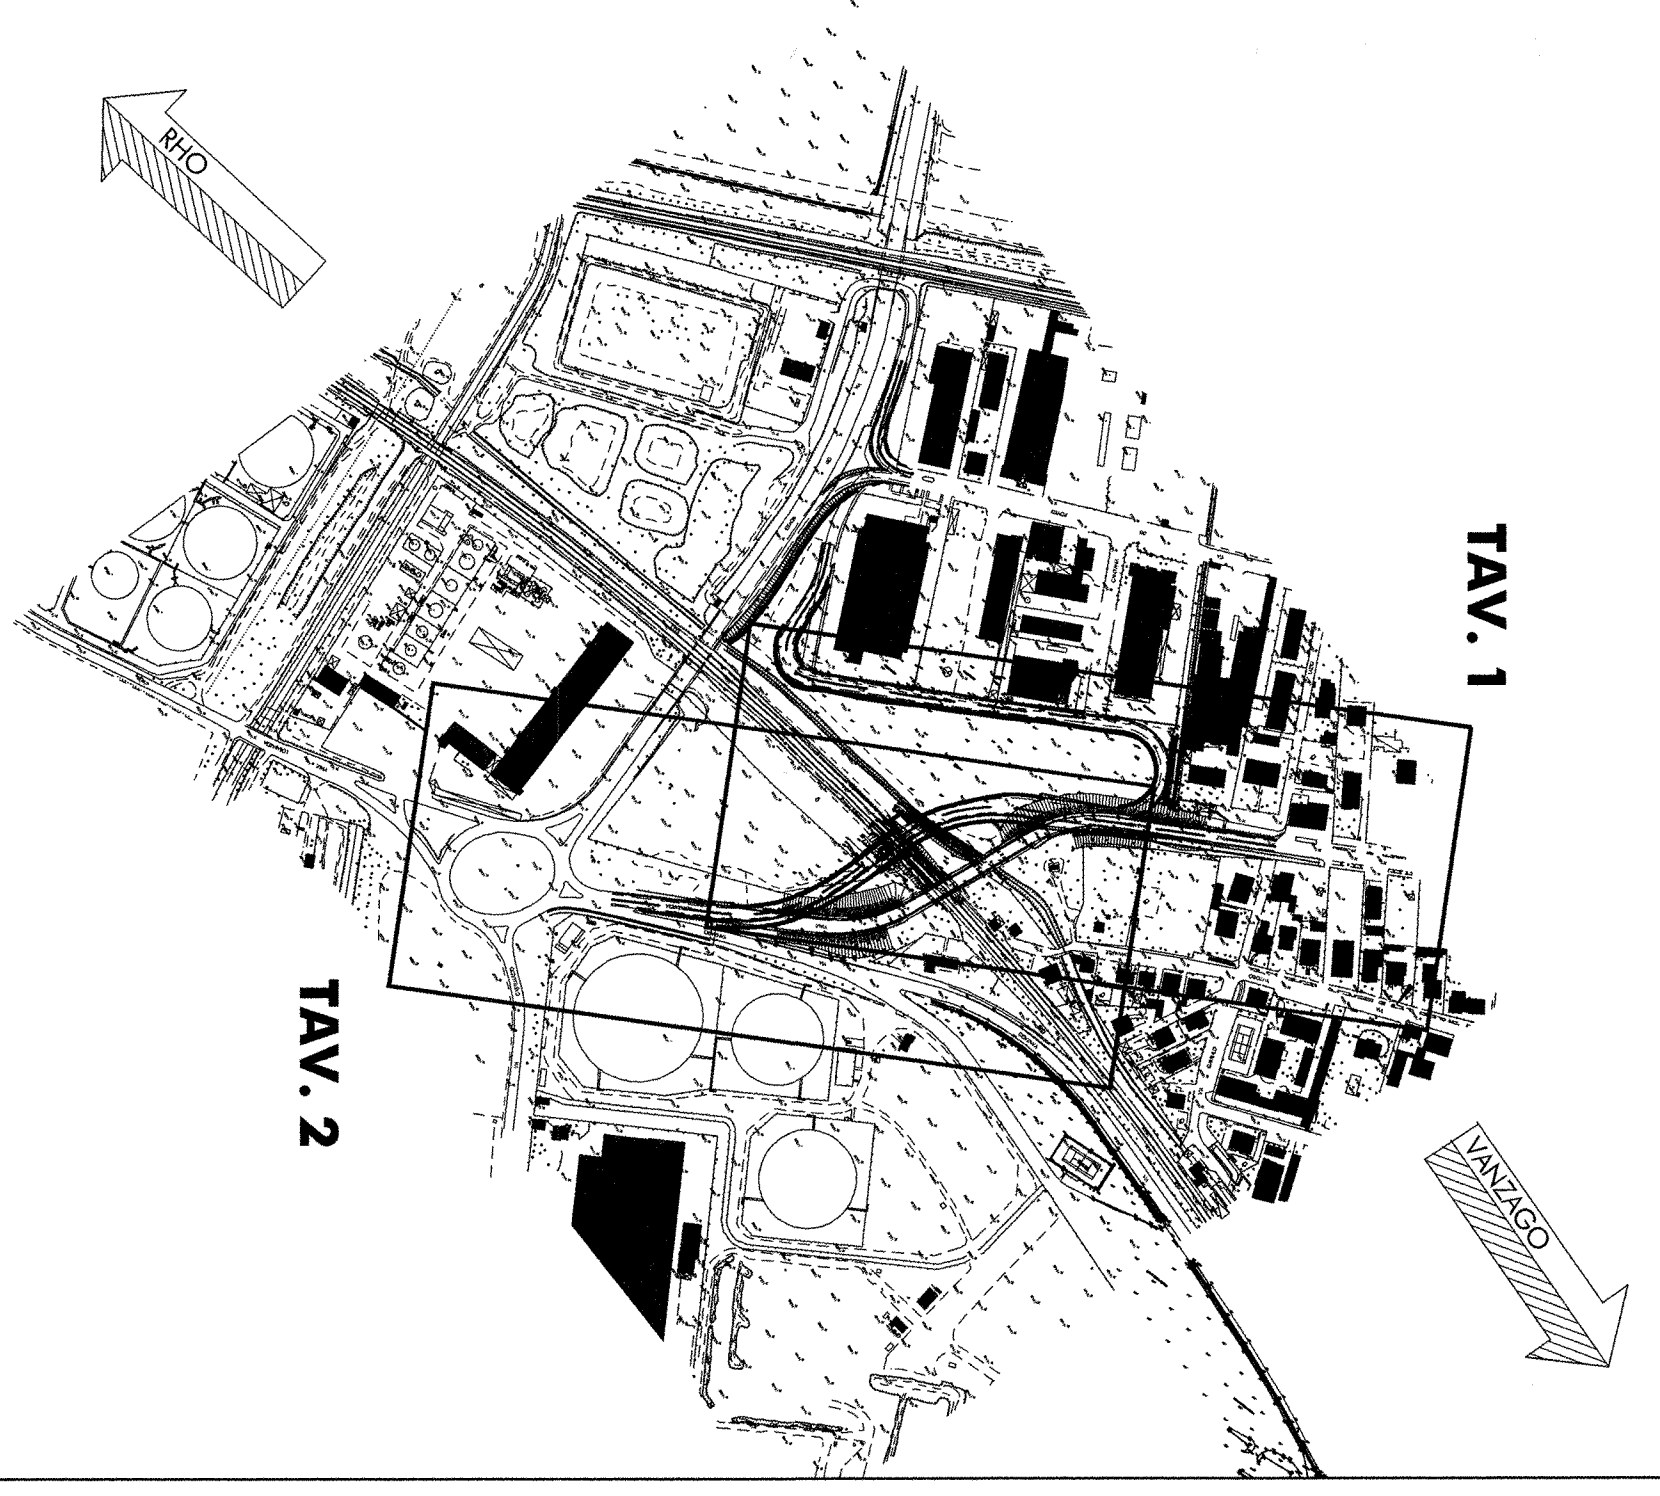

COMMITTEE:
RFI
 GRUPPO FERROVIE DELLO STATO

PROIEZIONE:
ITALFER
 GRUPPO FERROVIE DELLO STATO

**INFRASTRUTTURE FERROVIARIE STRATEGICHE DEFINITE
 DALLA LEGGE OBIETTIVO N. 443/01**

**DIREZIONE TECNICA - CENTRO DI PRODUZIONE MILANO
 PROGETTO DEFINITIVO PER APPALTO INTEGRATO
 POTENZIAMENTO DELLA LINEA RHO-ARONA, TRATTA RHO-GALLARATE
 QUADRUPPLICAMENTO RHO-PARABAGO E RACCORDO Y
 OPERE PRINCIPALI - INTERFERENZE VARIE
 Nuovo sottovia lungo Via Lombardia
 Planimetria di progetto e tracciamento - Tav 1/2**

COMMESSA: LOTTO FASE ENTE TIPO DOC. OPERAZIONE/PIANA. PROG. REV.
 MDL 1 | 12 | 26 | P8 | SLZ100 | 002 | A

SCALA: 1:500

Rev. Descrizione Realizzato Data Verificato Data Approvato Data Autografo/Data
 A Emittente Esordiente A. Vignati 08/03/11 A. Vignati 08/03/11

Fig. MDL 1.030/002.2/000A