

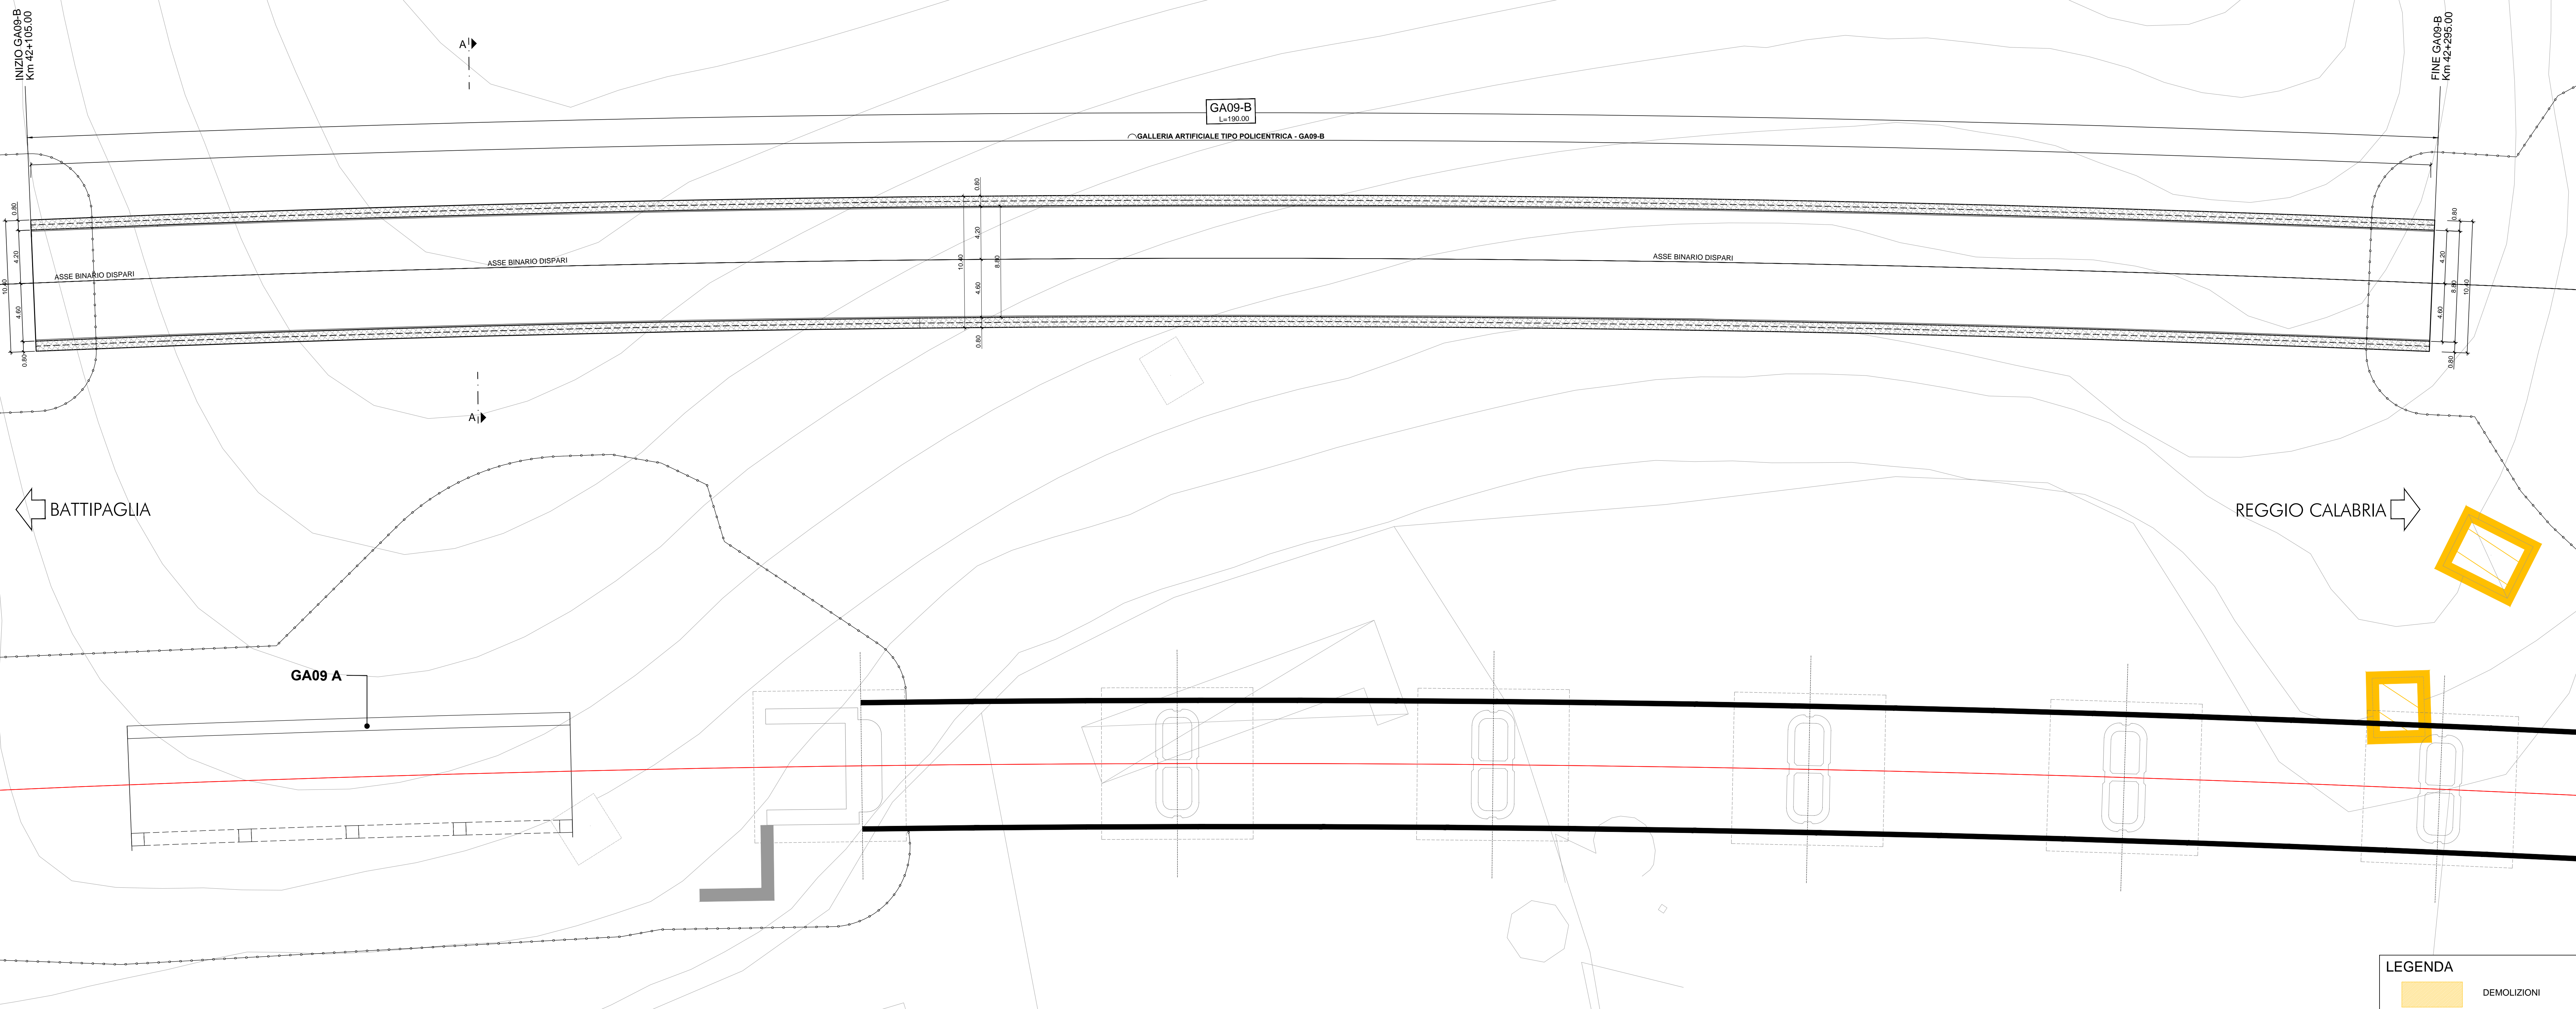




STRALCIO PLANIMETRICO
Scala 1:200

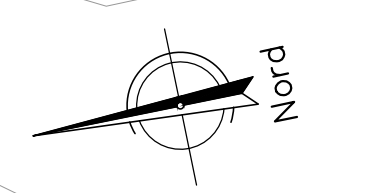

SEZIONE TIPO GA - POLICENTRICA (A-A)
Scala 1:100

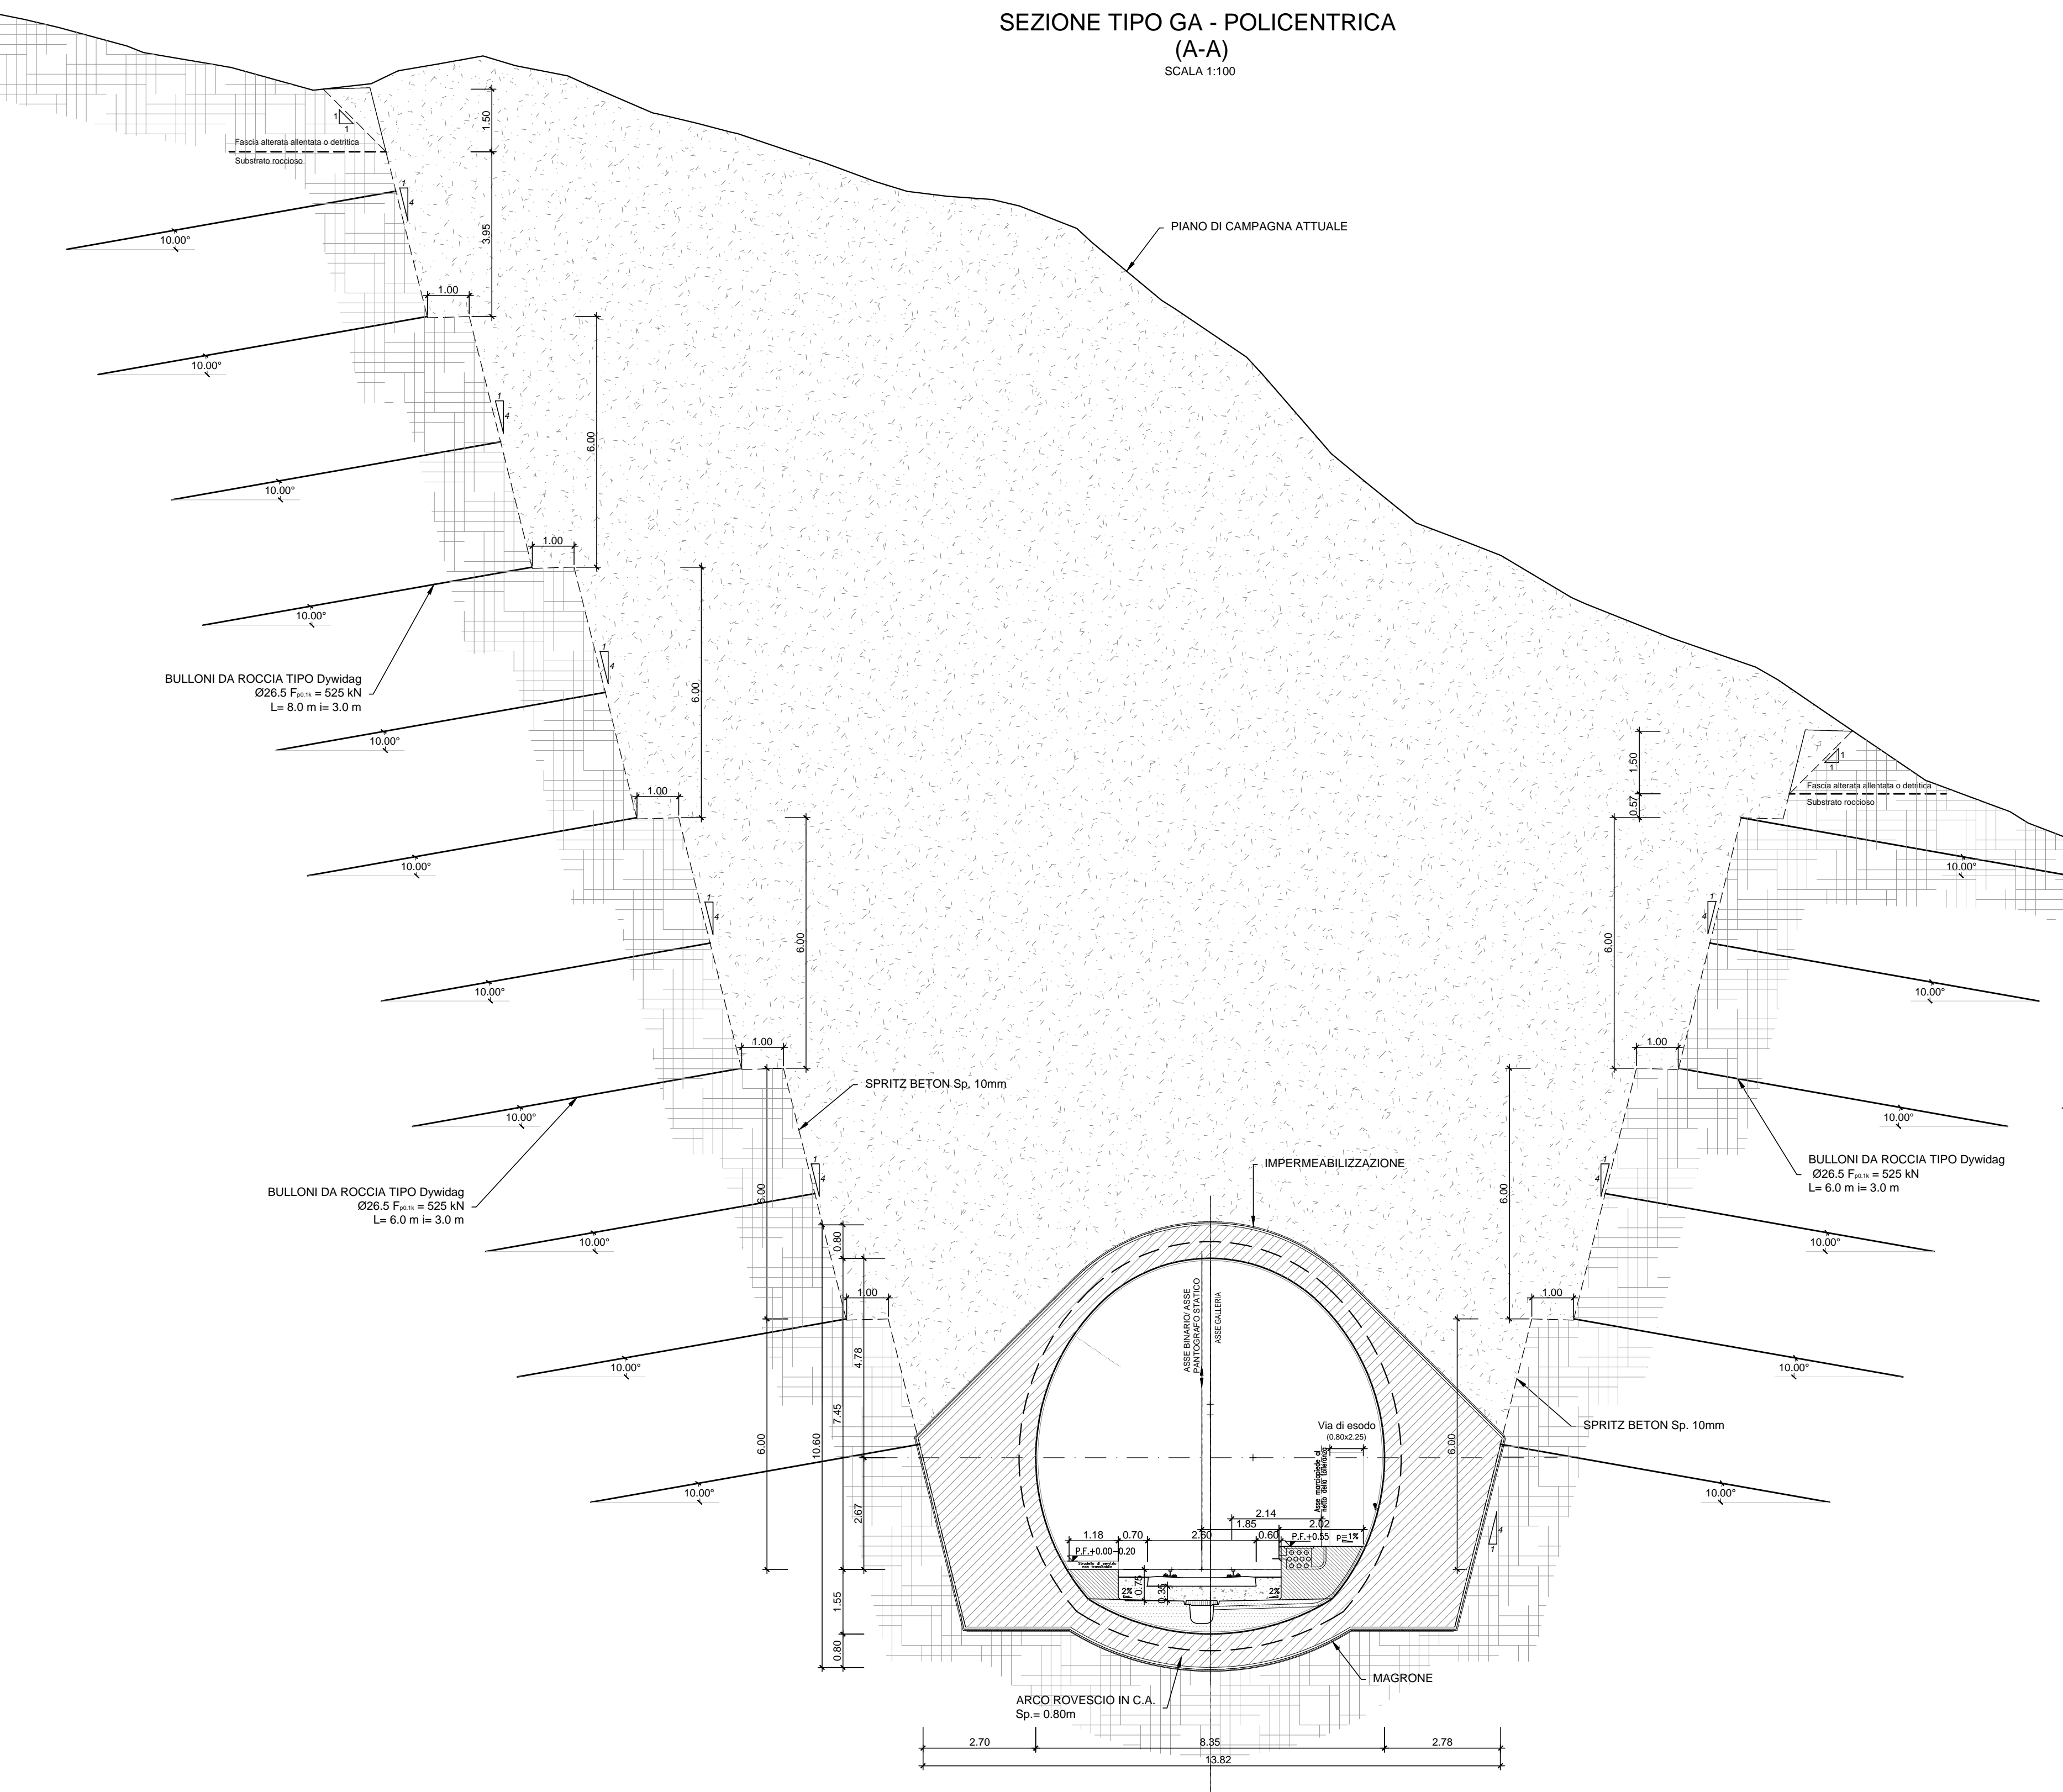

PROFILO
Scala 1:200

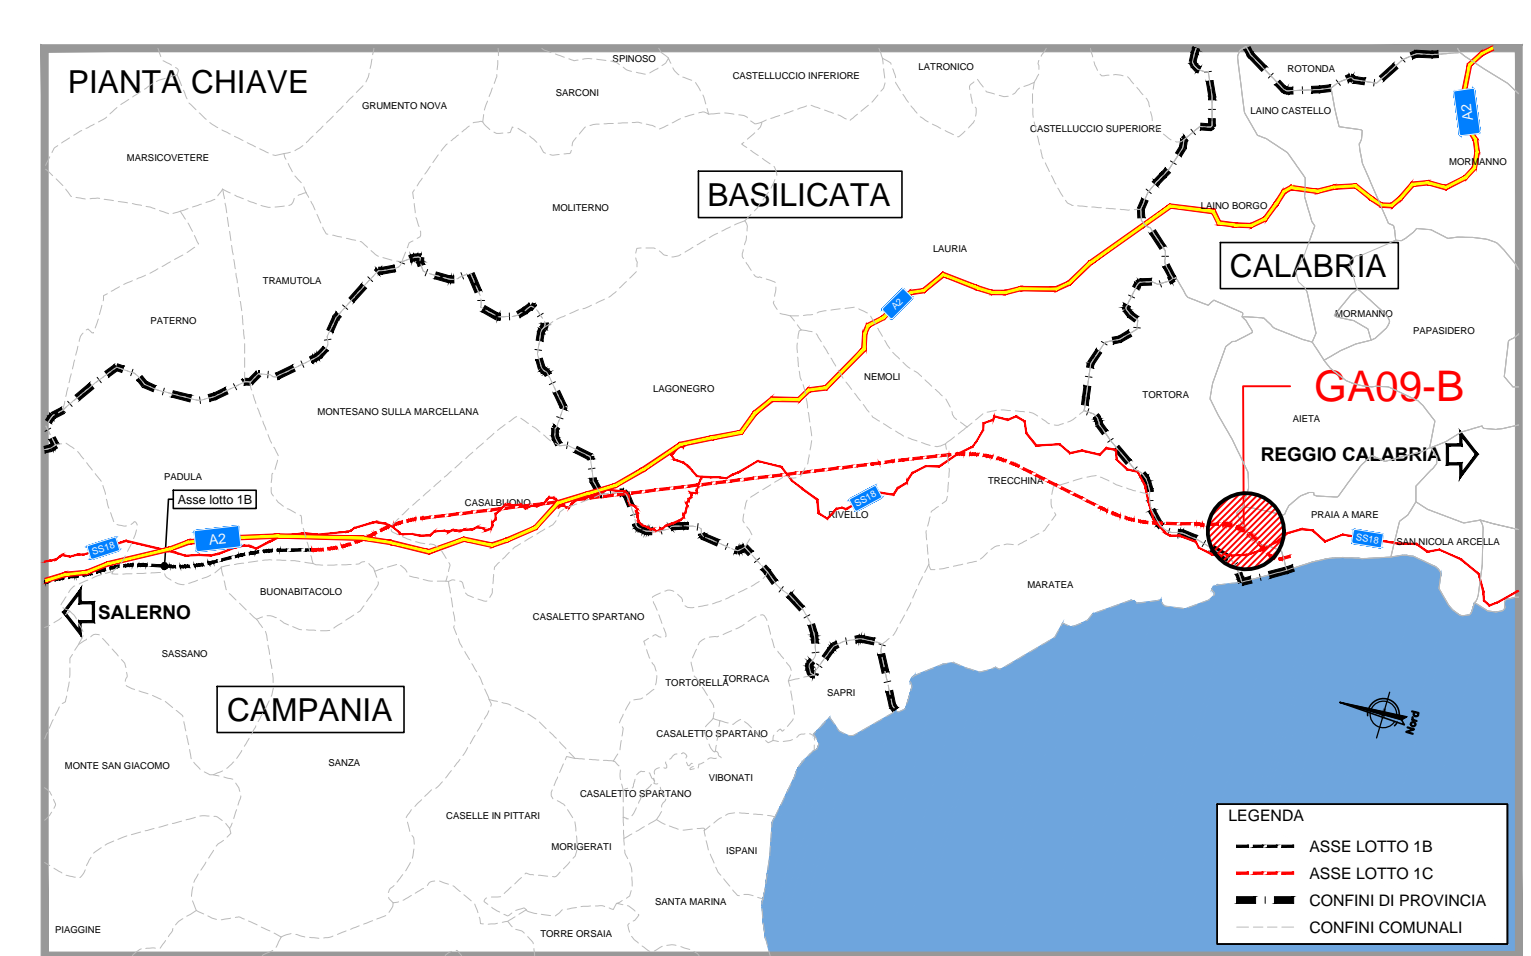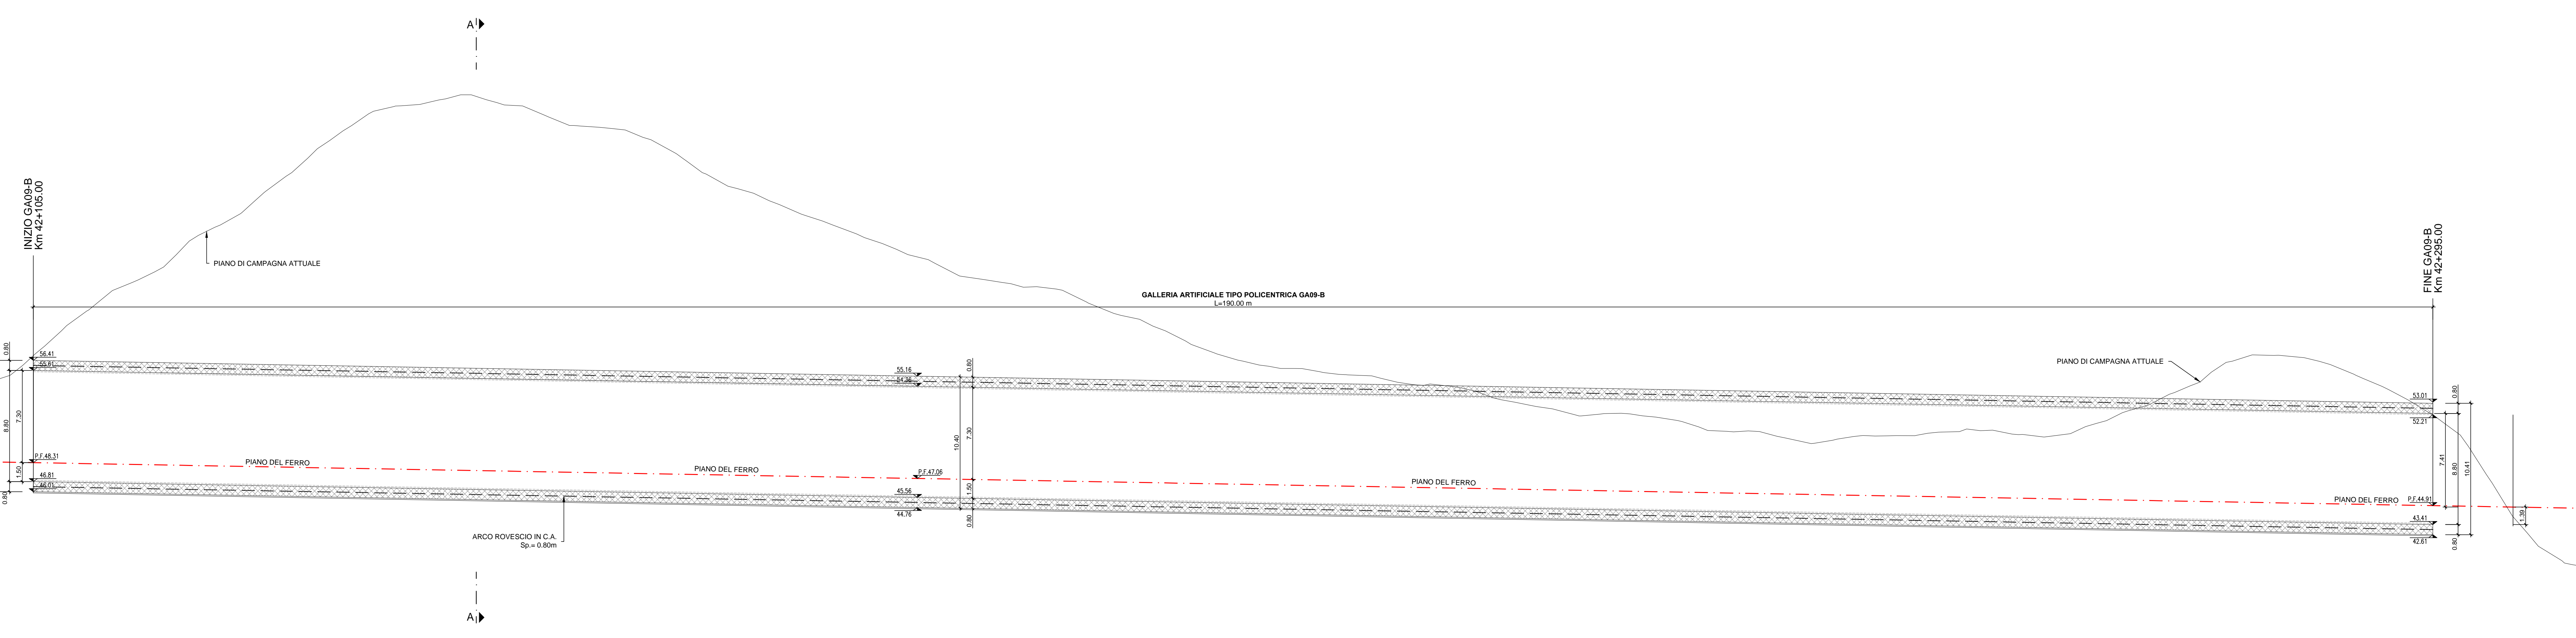

COMMITTENTE: **RFI** INFRASTRUTTURE ITALIANE GRUPPO FERROVIE DELLO STATO ITALIANE

PROGETTAZIONE: **ITALFERR** GRUPPO FERROVIE DELLO STATO ITALIANE

U.O. GALLERIE

PROGETTO DI FATTIBILITA' TECNICA ED ECONOMICA

NUOVA LINEA AV SALERNO - REGGIO CALABRIA
LOTTO 1 BATTIPAGLIA - PRAIA
LOTTO 1C BUONABITACOLO - PRAIA

OPERE DI IMBOCOCCO
GALLERIA ARTIFICIALE GA09B B.D.
Pianta, prospetto e sezione

SCALA: **Varie**

COMMESSA LOTTO FASE ENTE TIPO DOC. OPERA/DISCIPLINA PROGR. REV.

R2A C1 R 07 PZ GA0900 001 A

Rev.	Descrizione	Redatto	Data	Verificato	Data	Approvato	Data	Autorizzato	Data
A	Prospetto e sezione

File: KC2AC1R07PZGA0900001A.DWG In. EMB.