


SEZIONE COMPORTAMENTO TIPO A

SCALA 1:50

SINGOLO BINARIO

SCAVI E CONSOLIDAMENTI

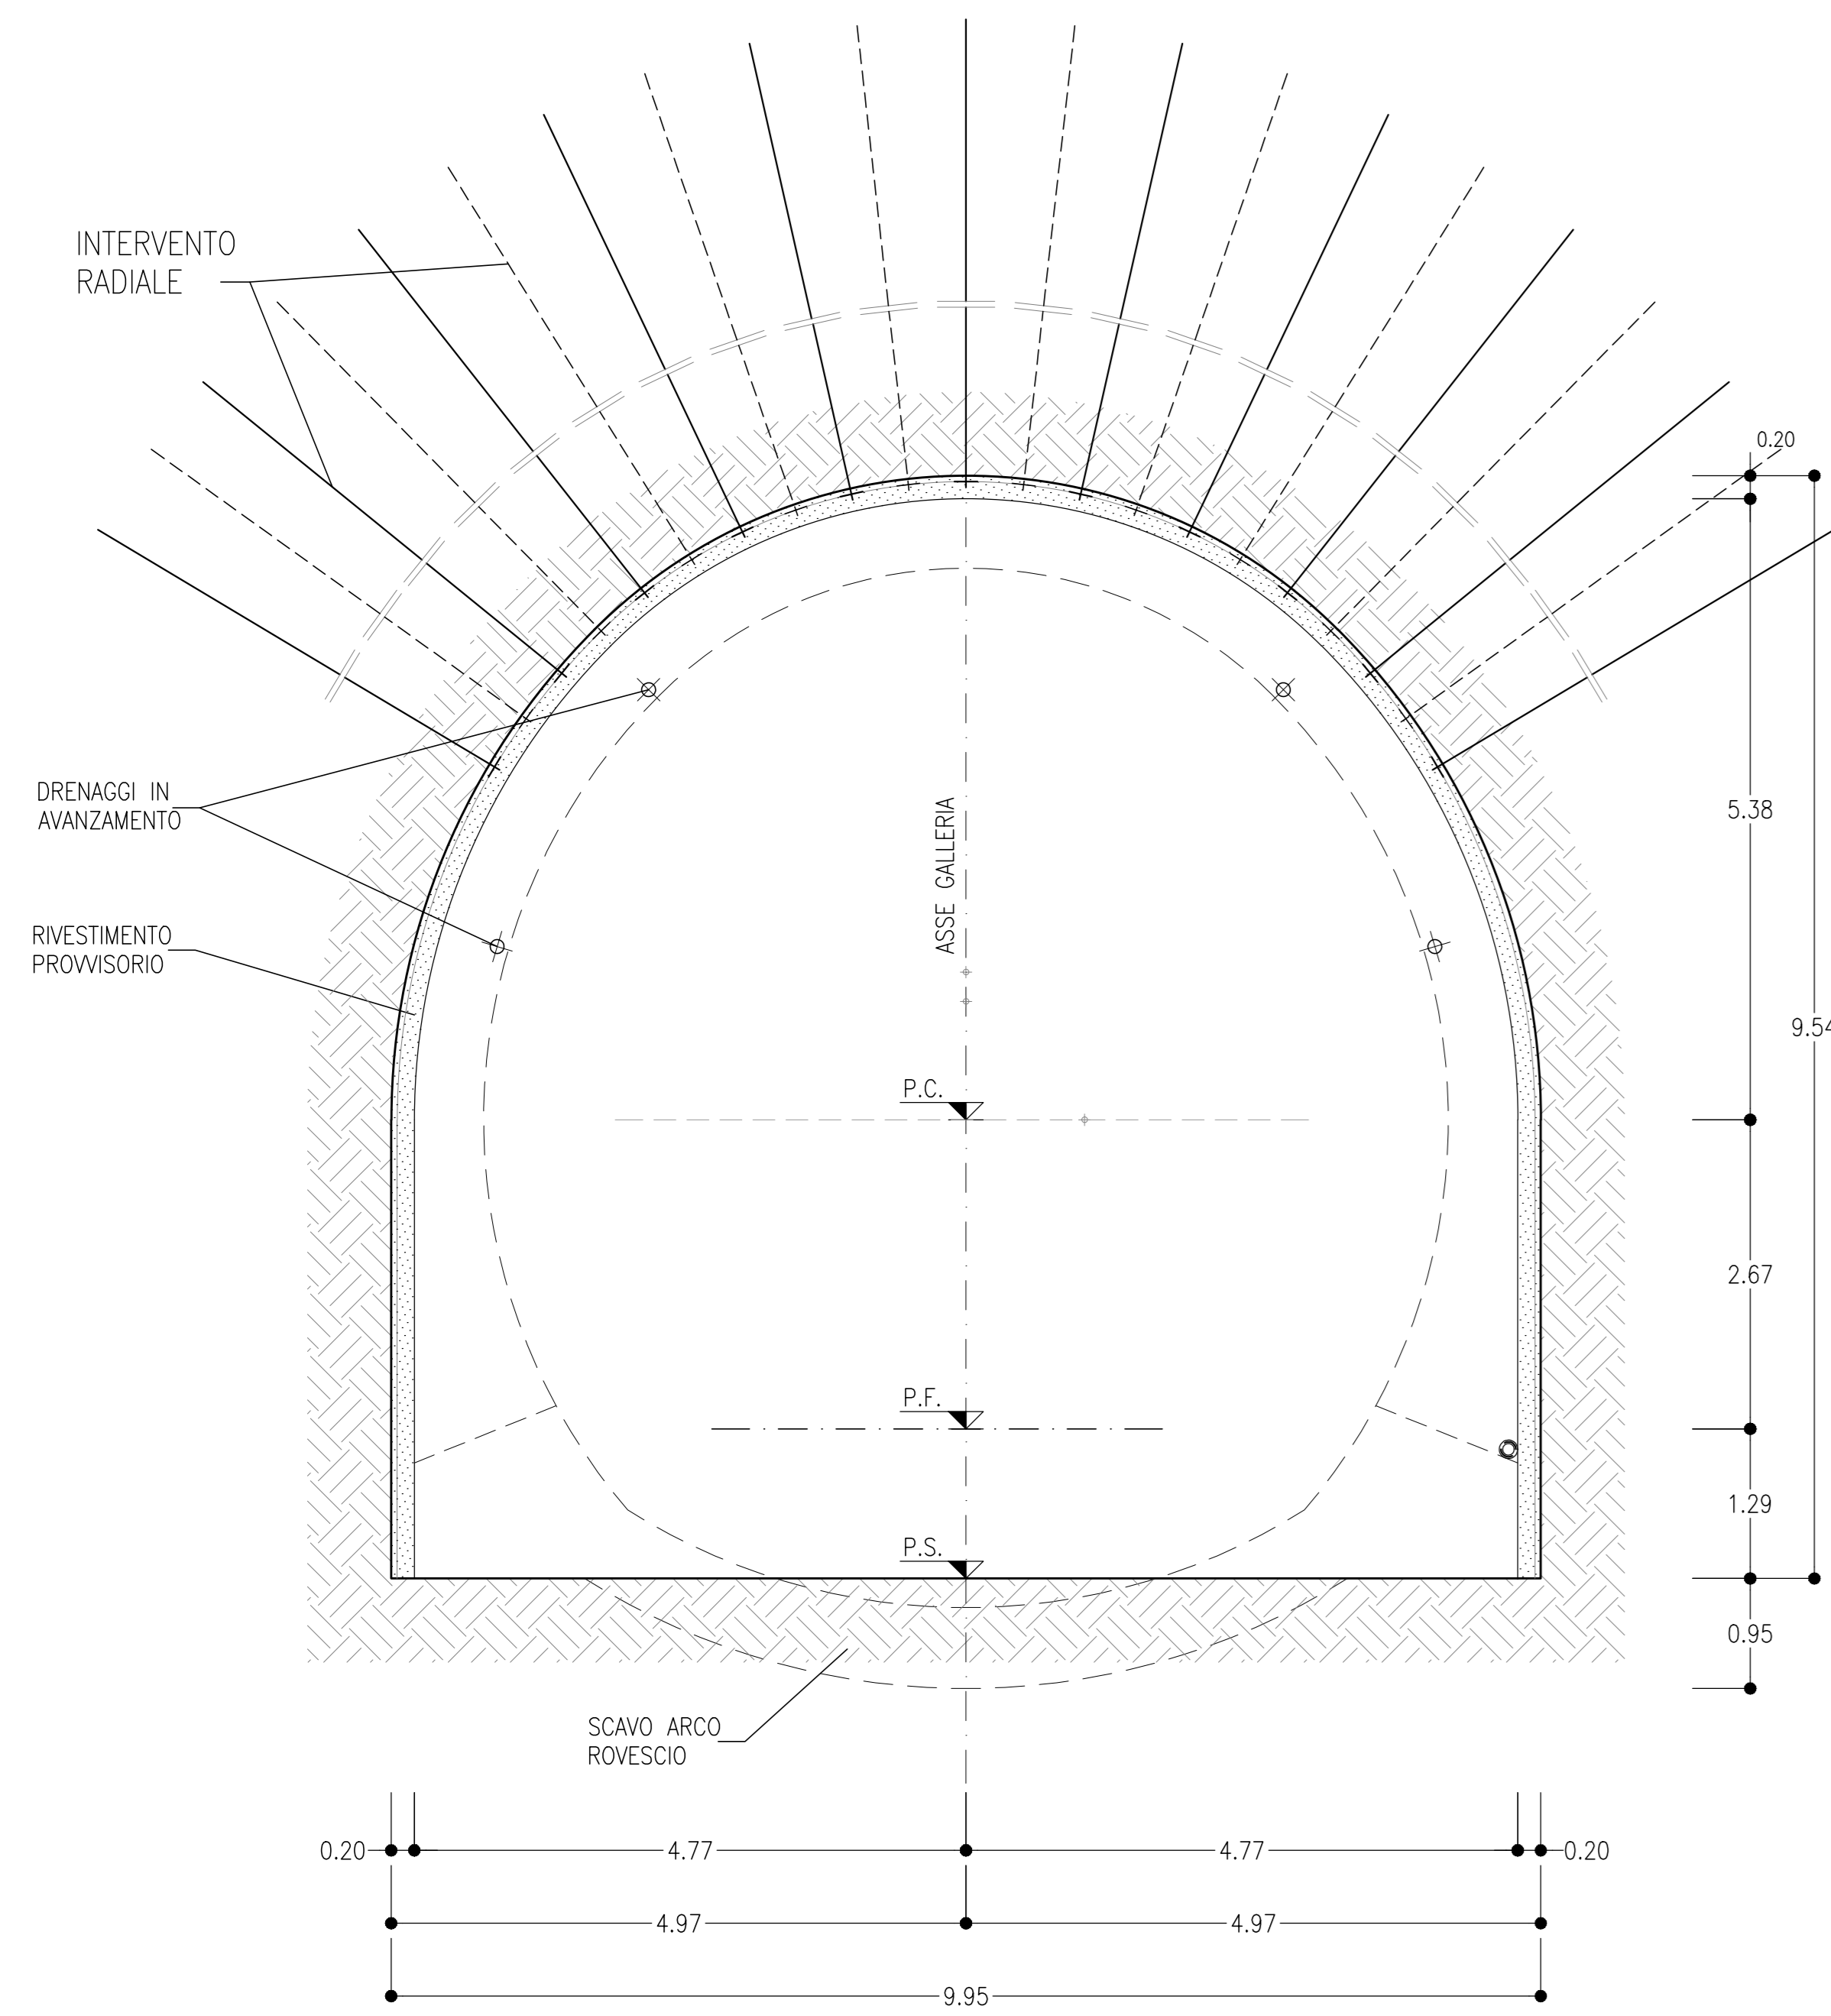


SEZIONE COMPORTAMENTO TIPO B

SCALA 1:50

SINGOLO BINARIO

SCAVI E CONSOLIDAMENTI

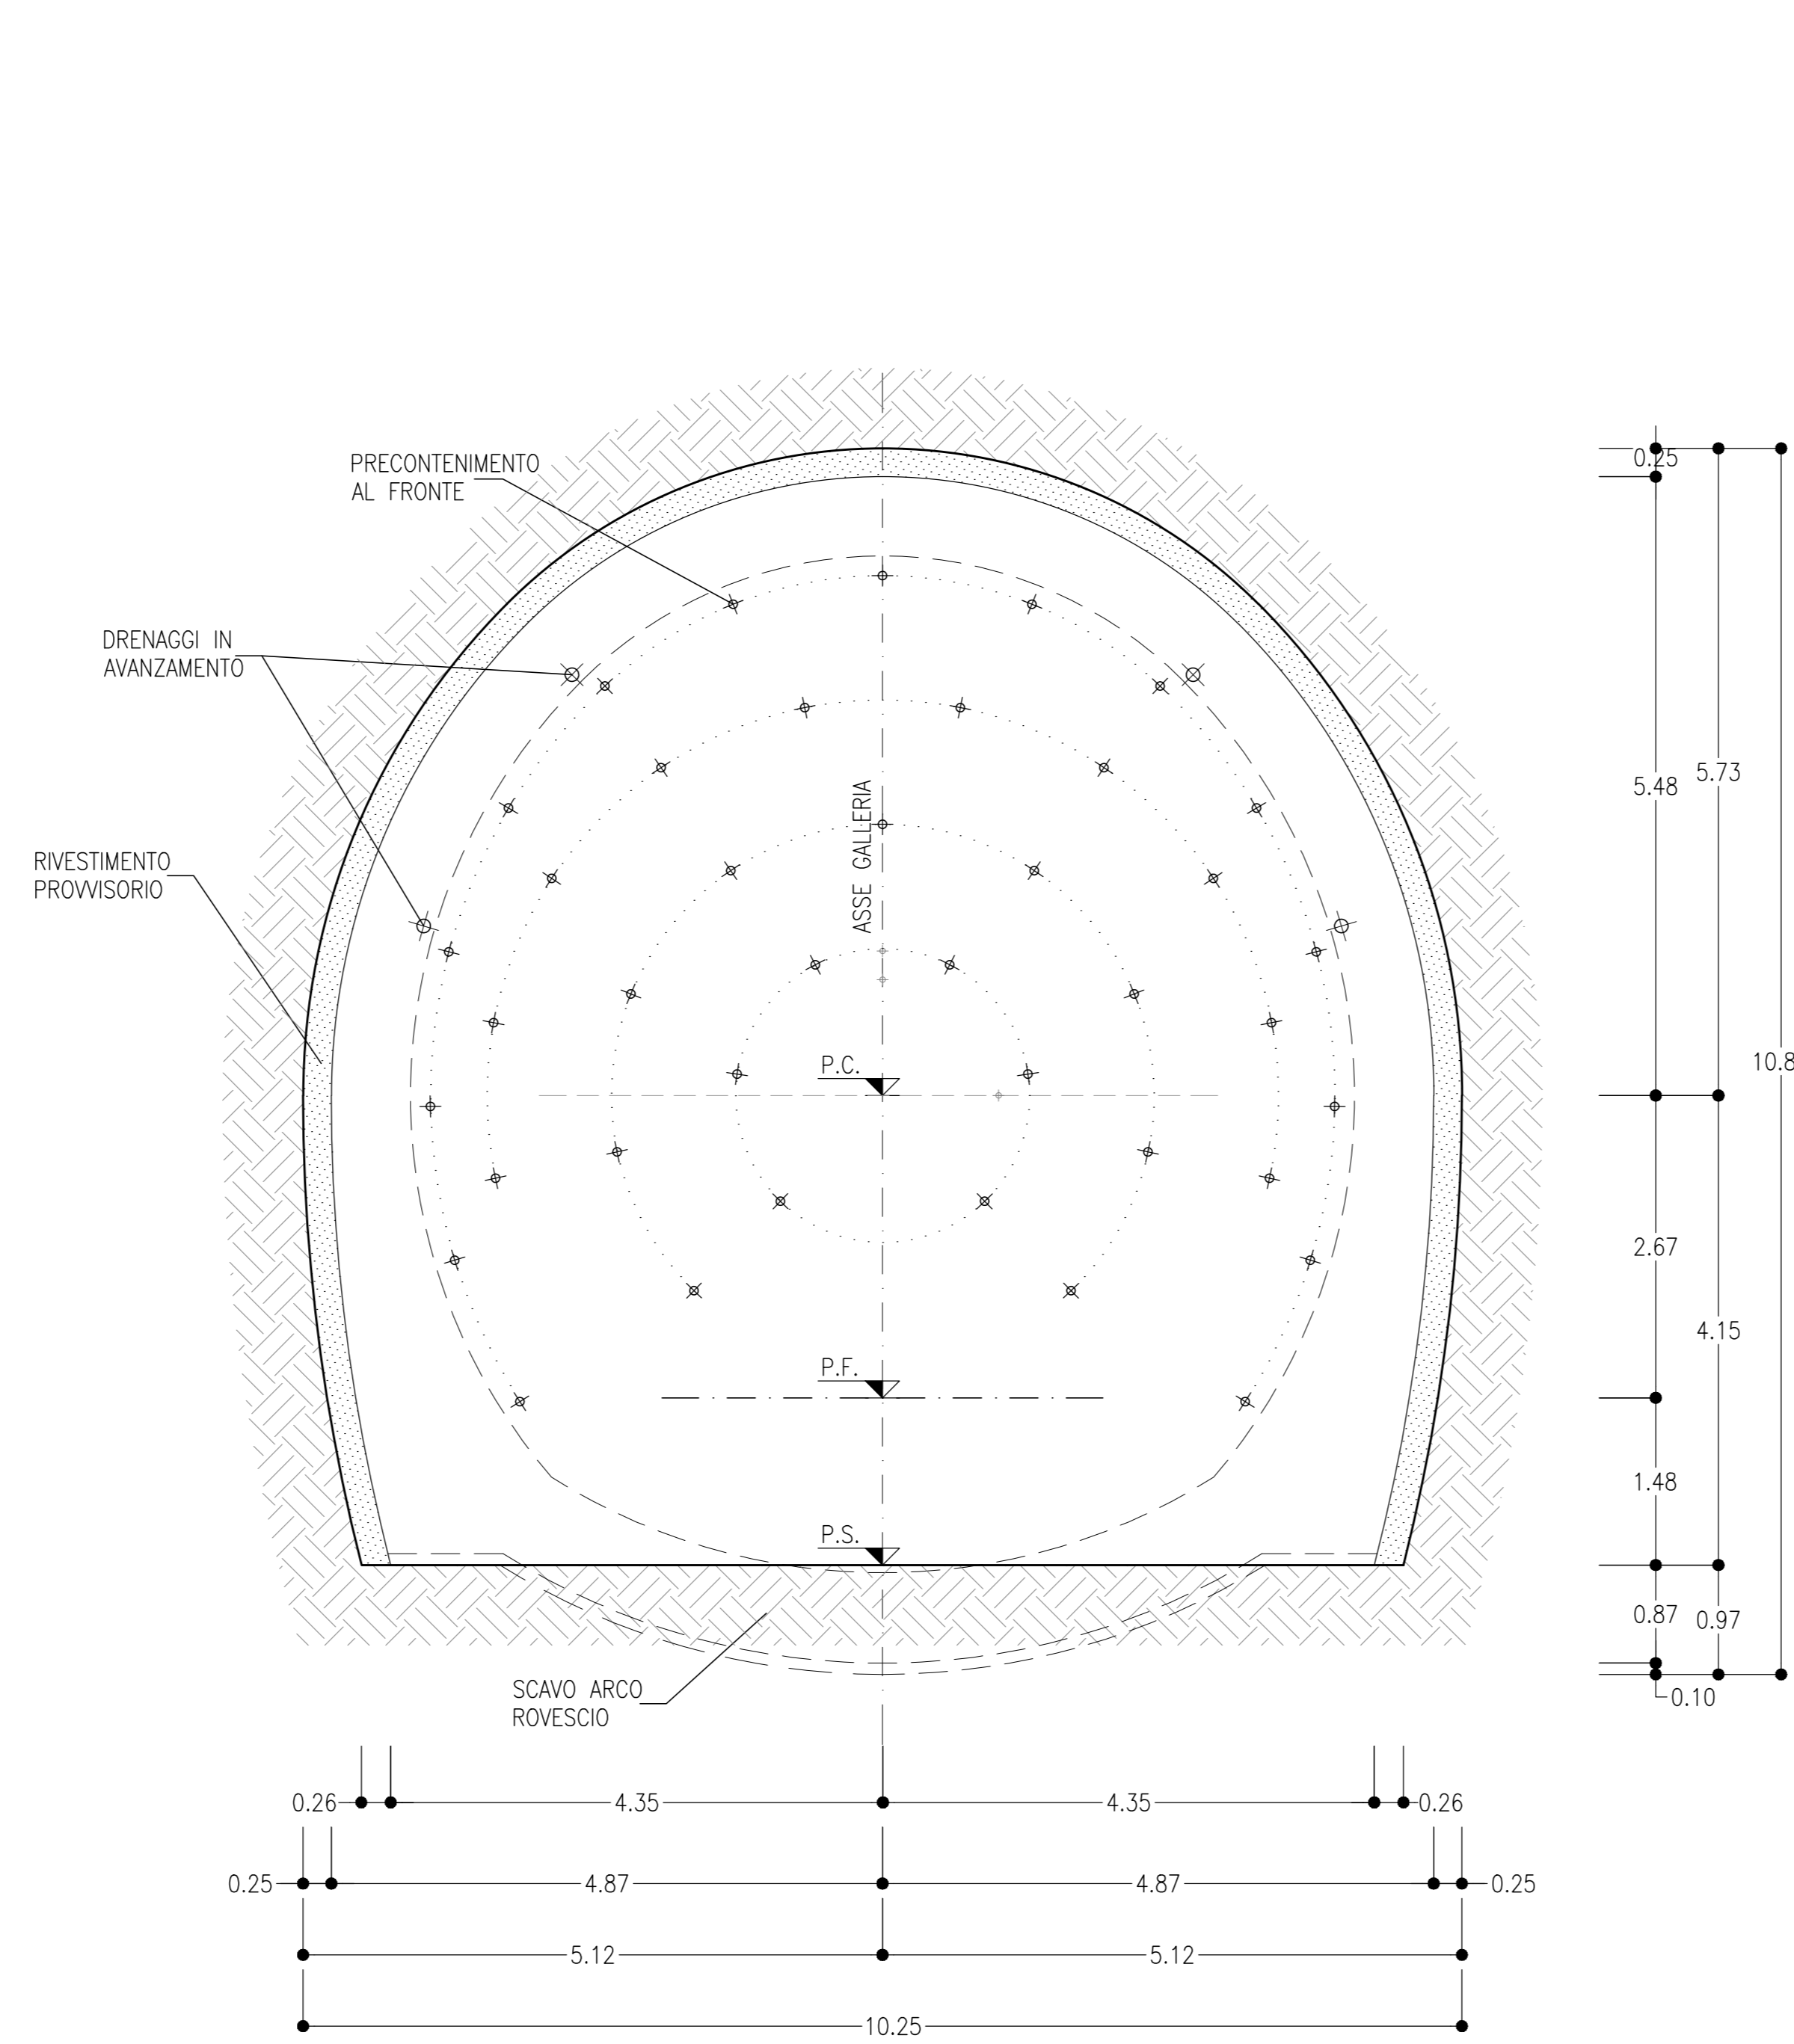


SEZIONE COMPORTAMENTO TIPO C


SCALA 1:50

SINGOLO BINARIO


SCAVI E CONSOLIDAMENTI

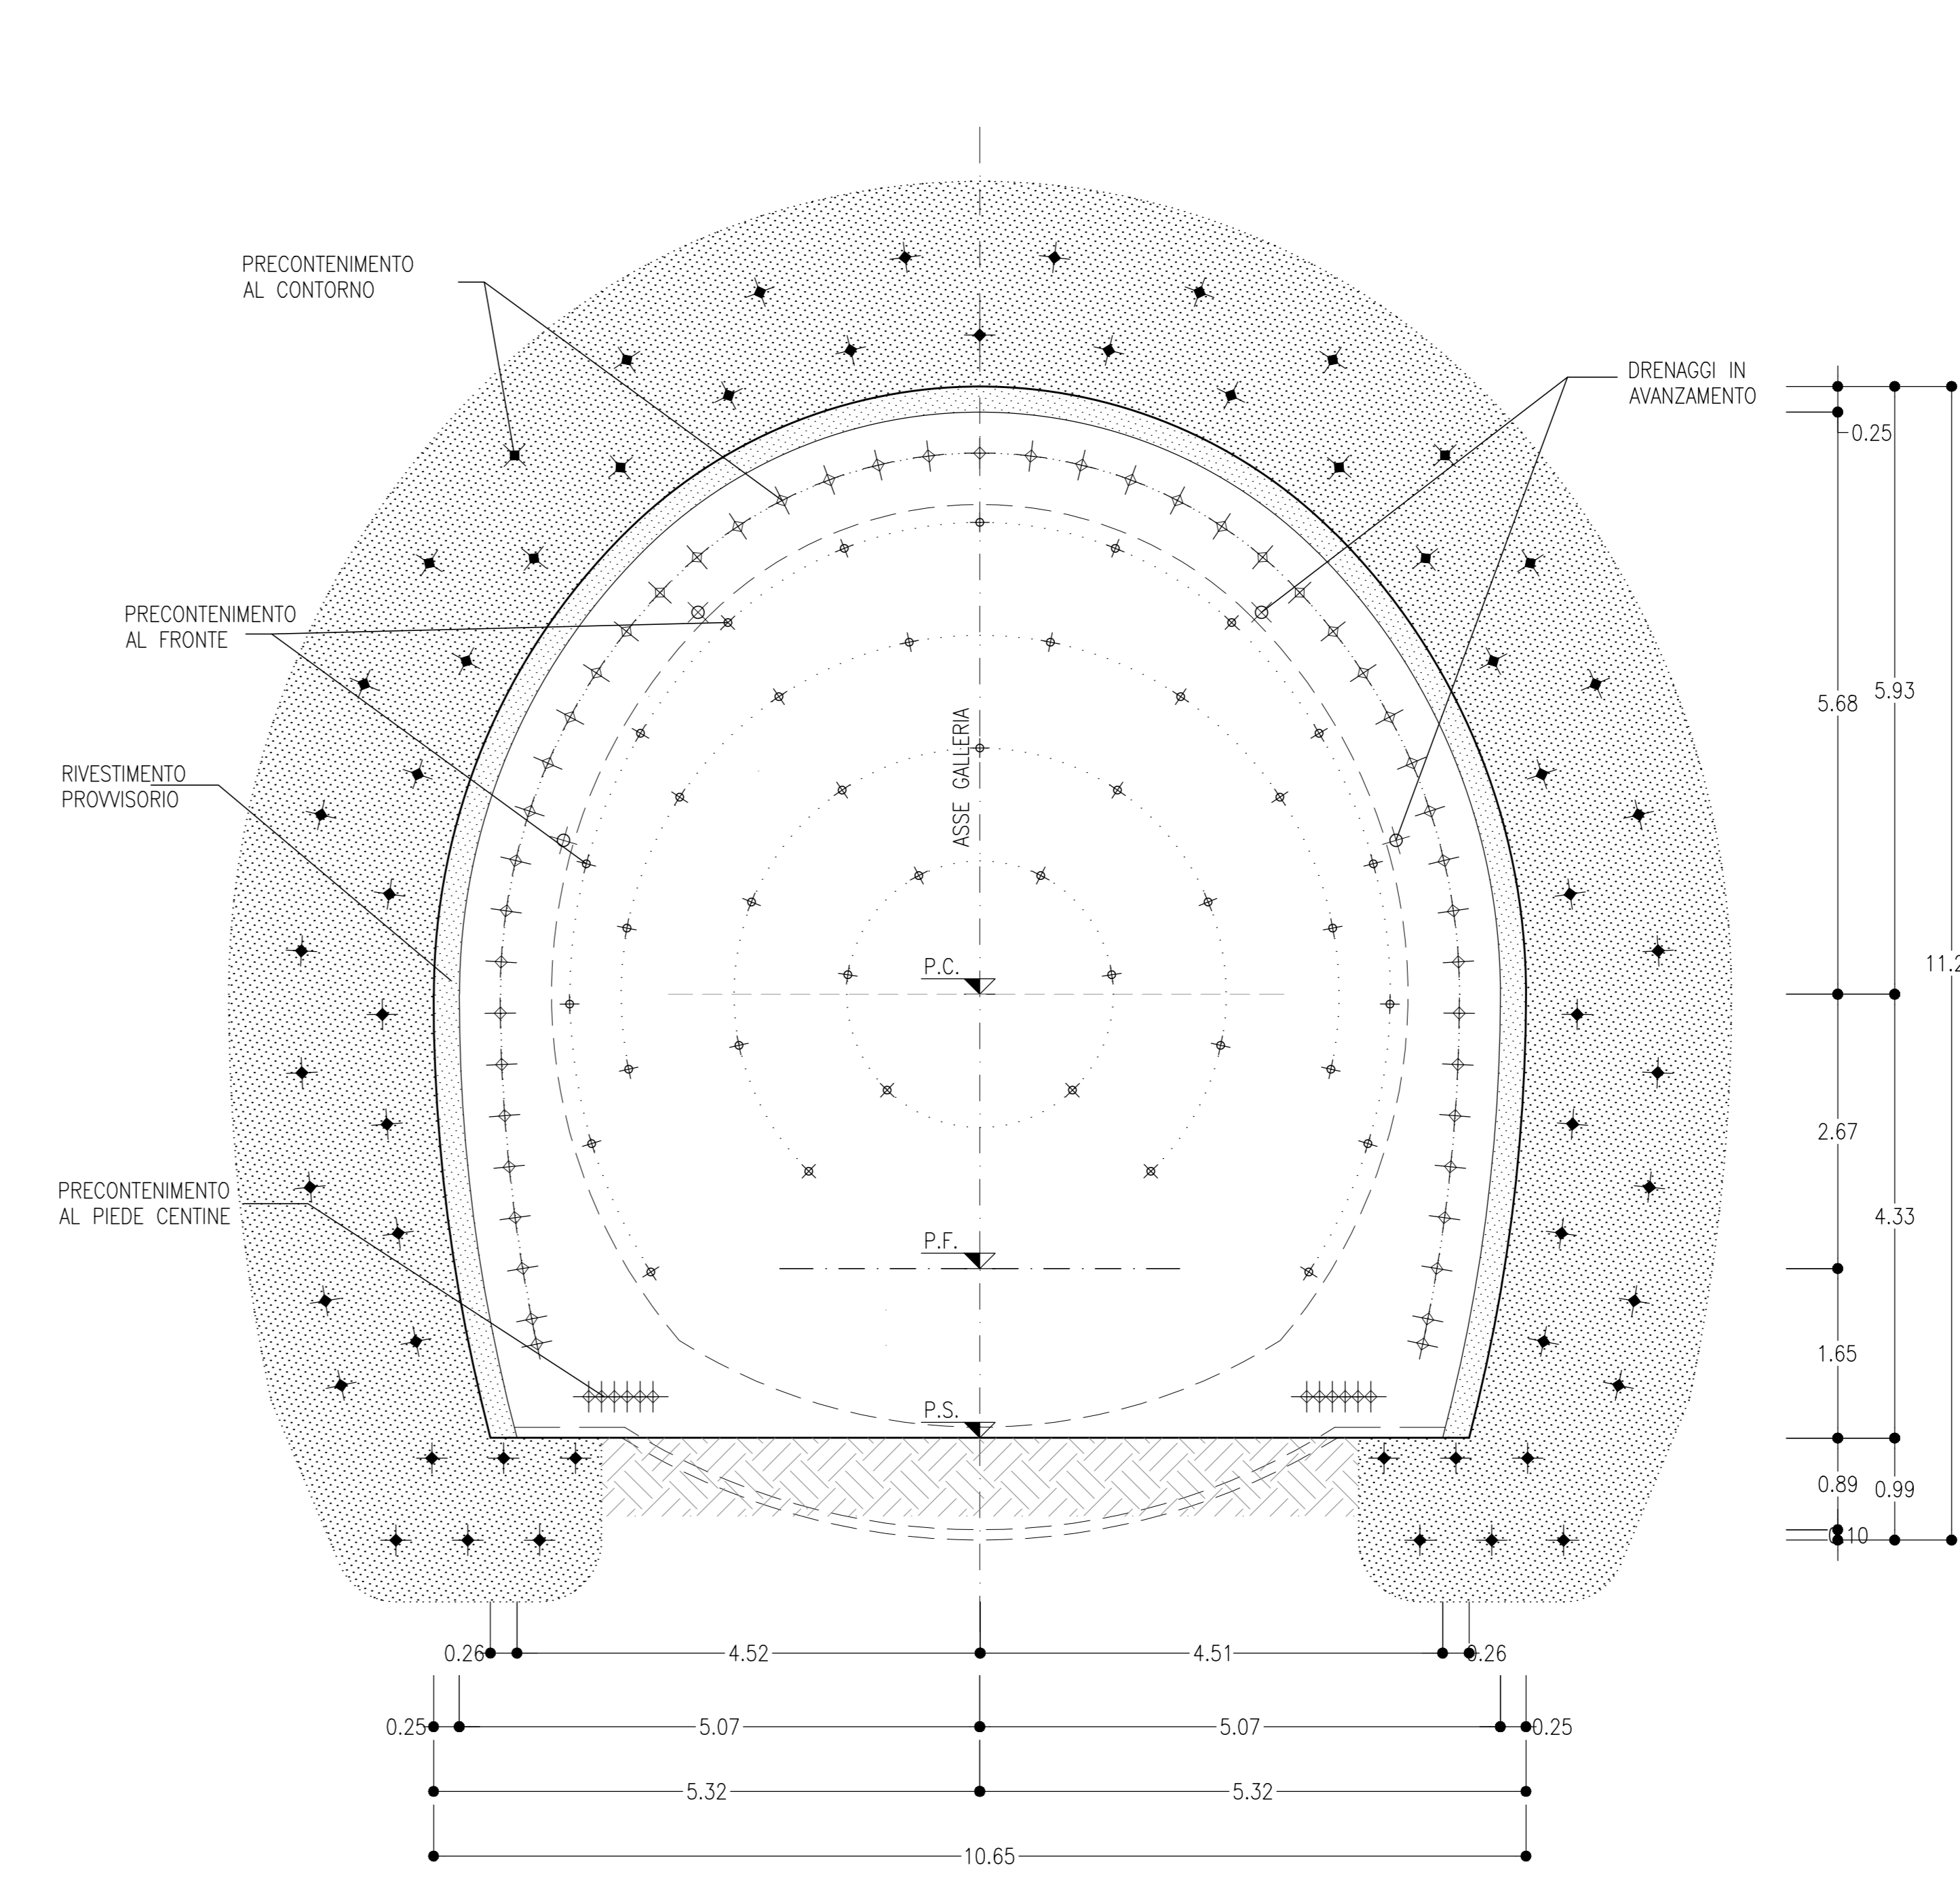


CARPENTERIA

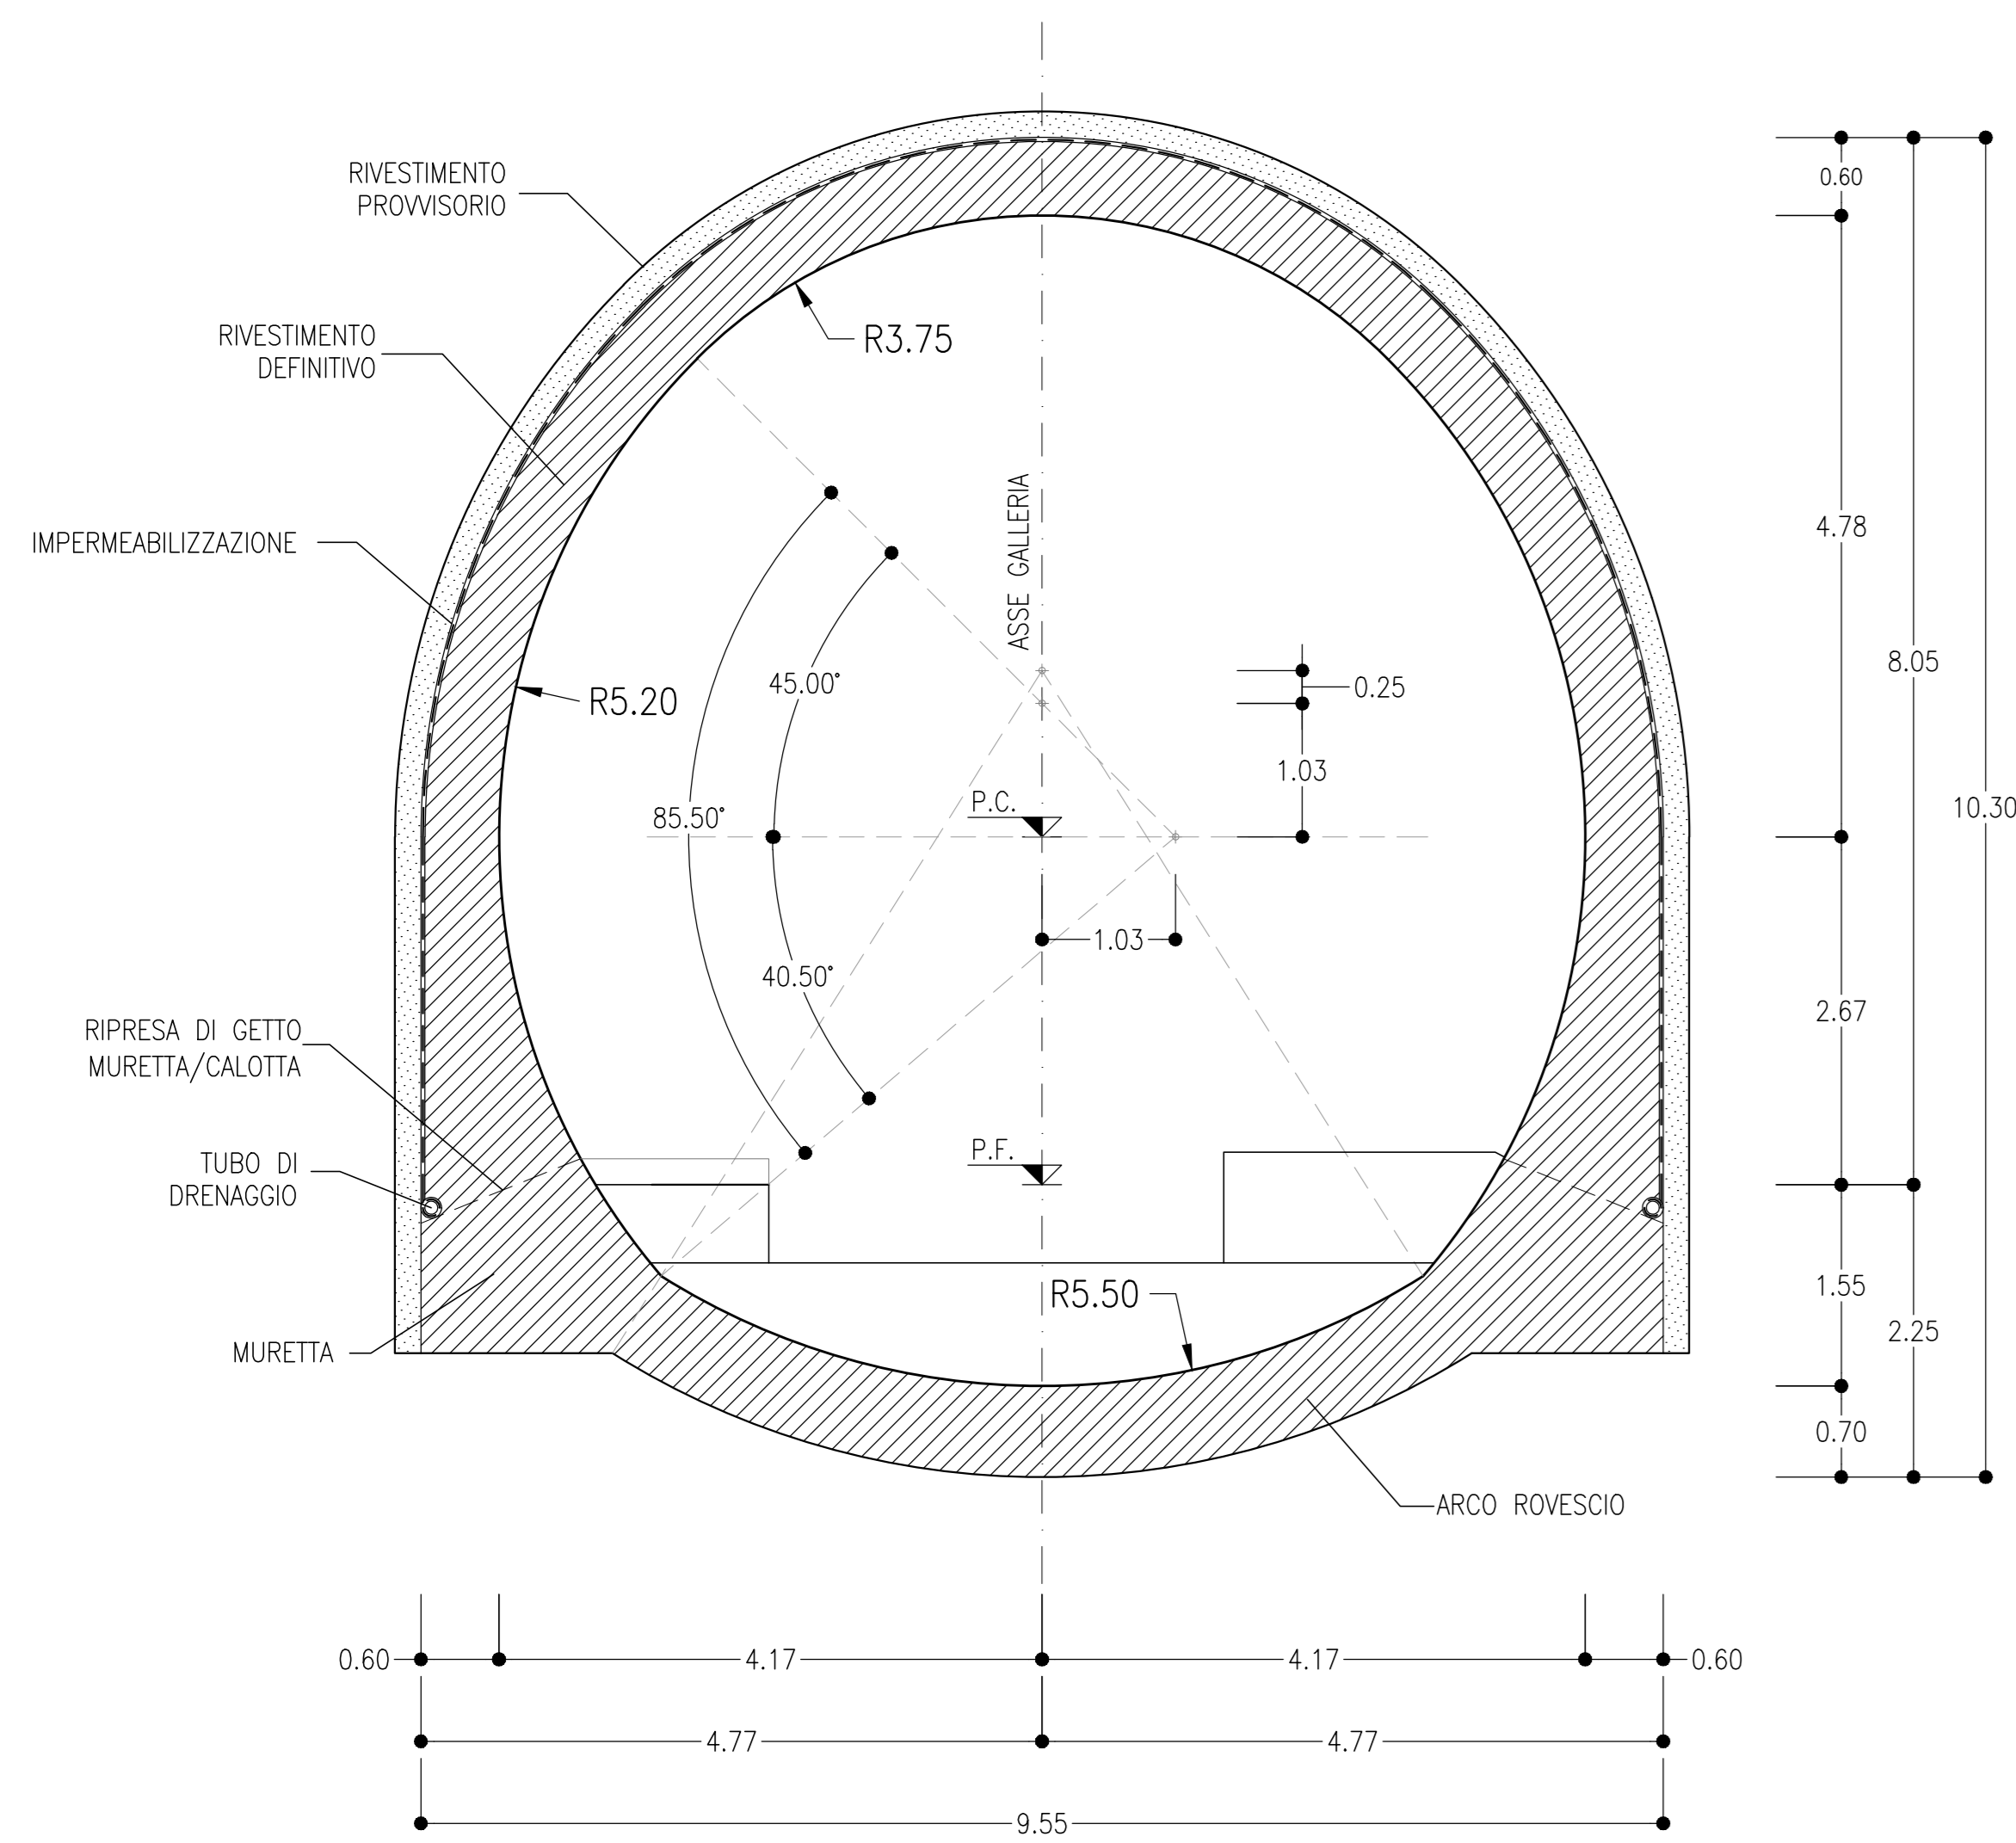

CARPENTERIA

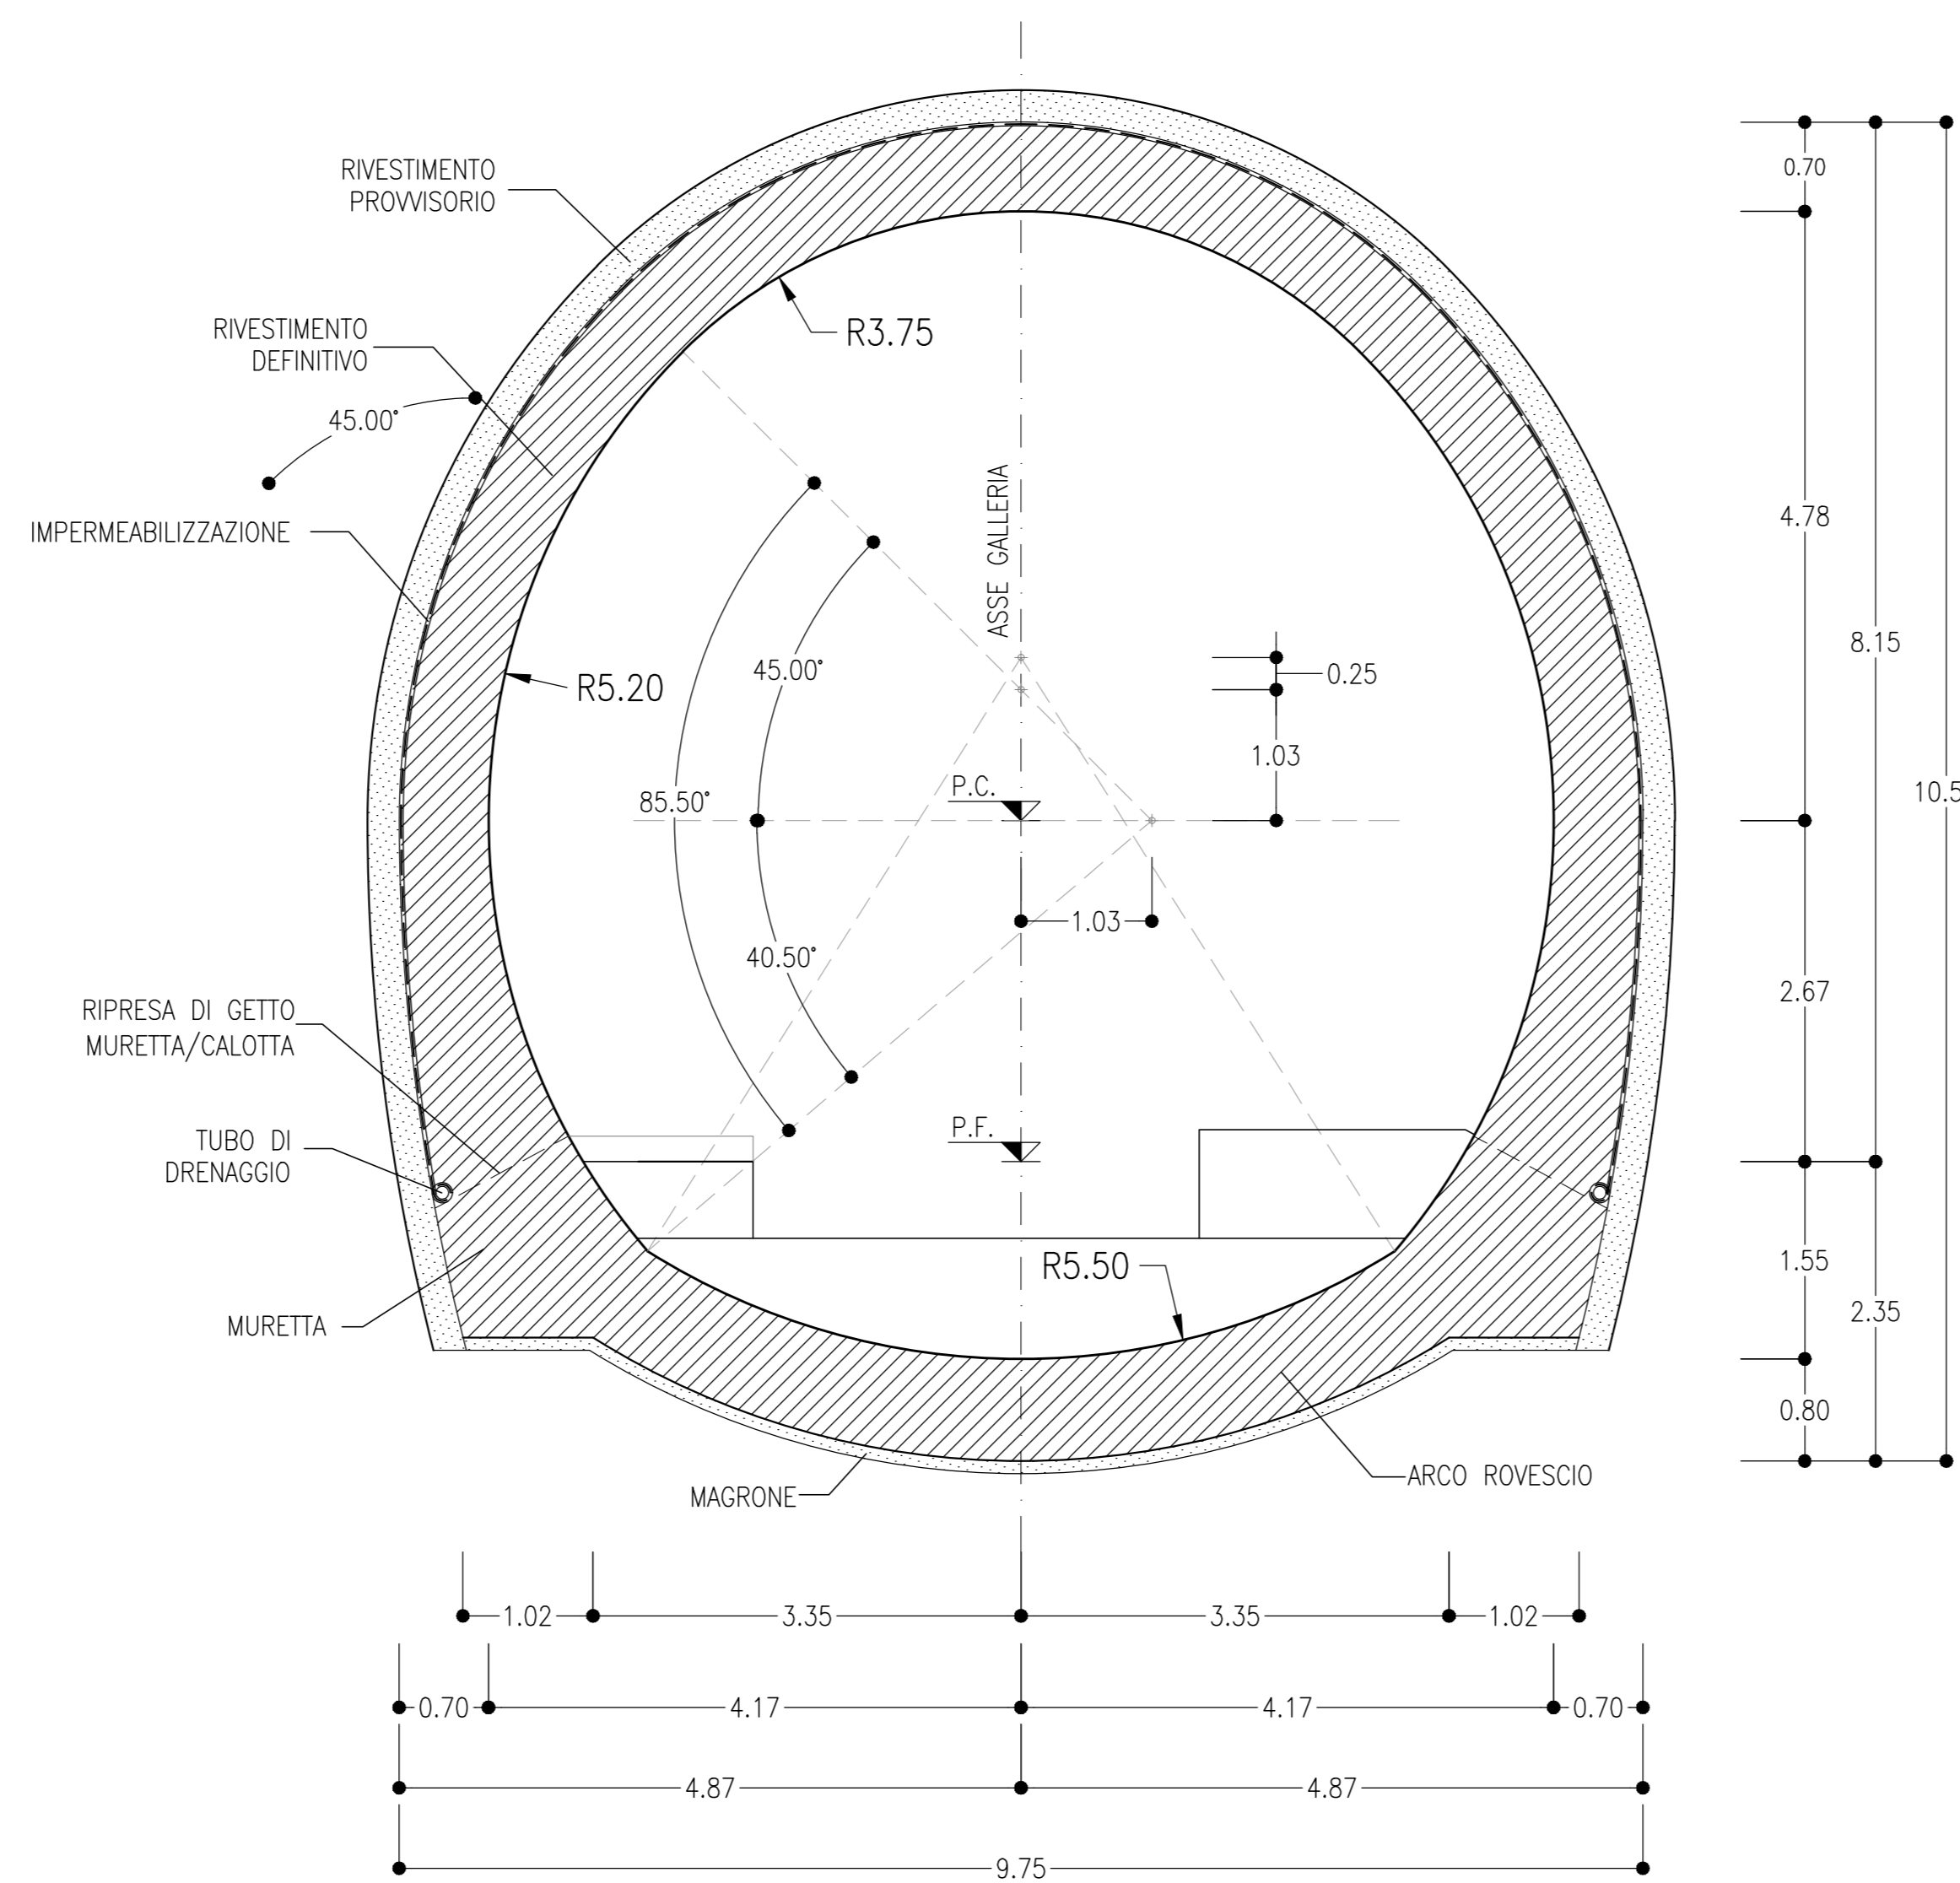

CARPENTERIA

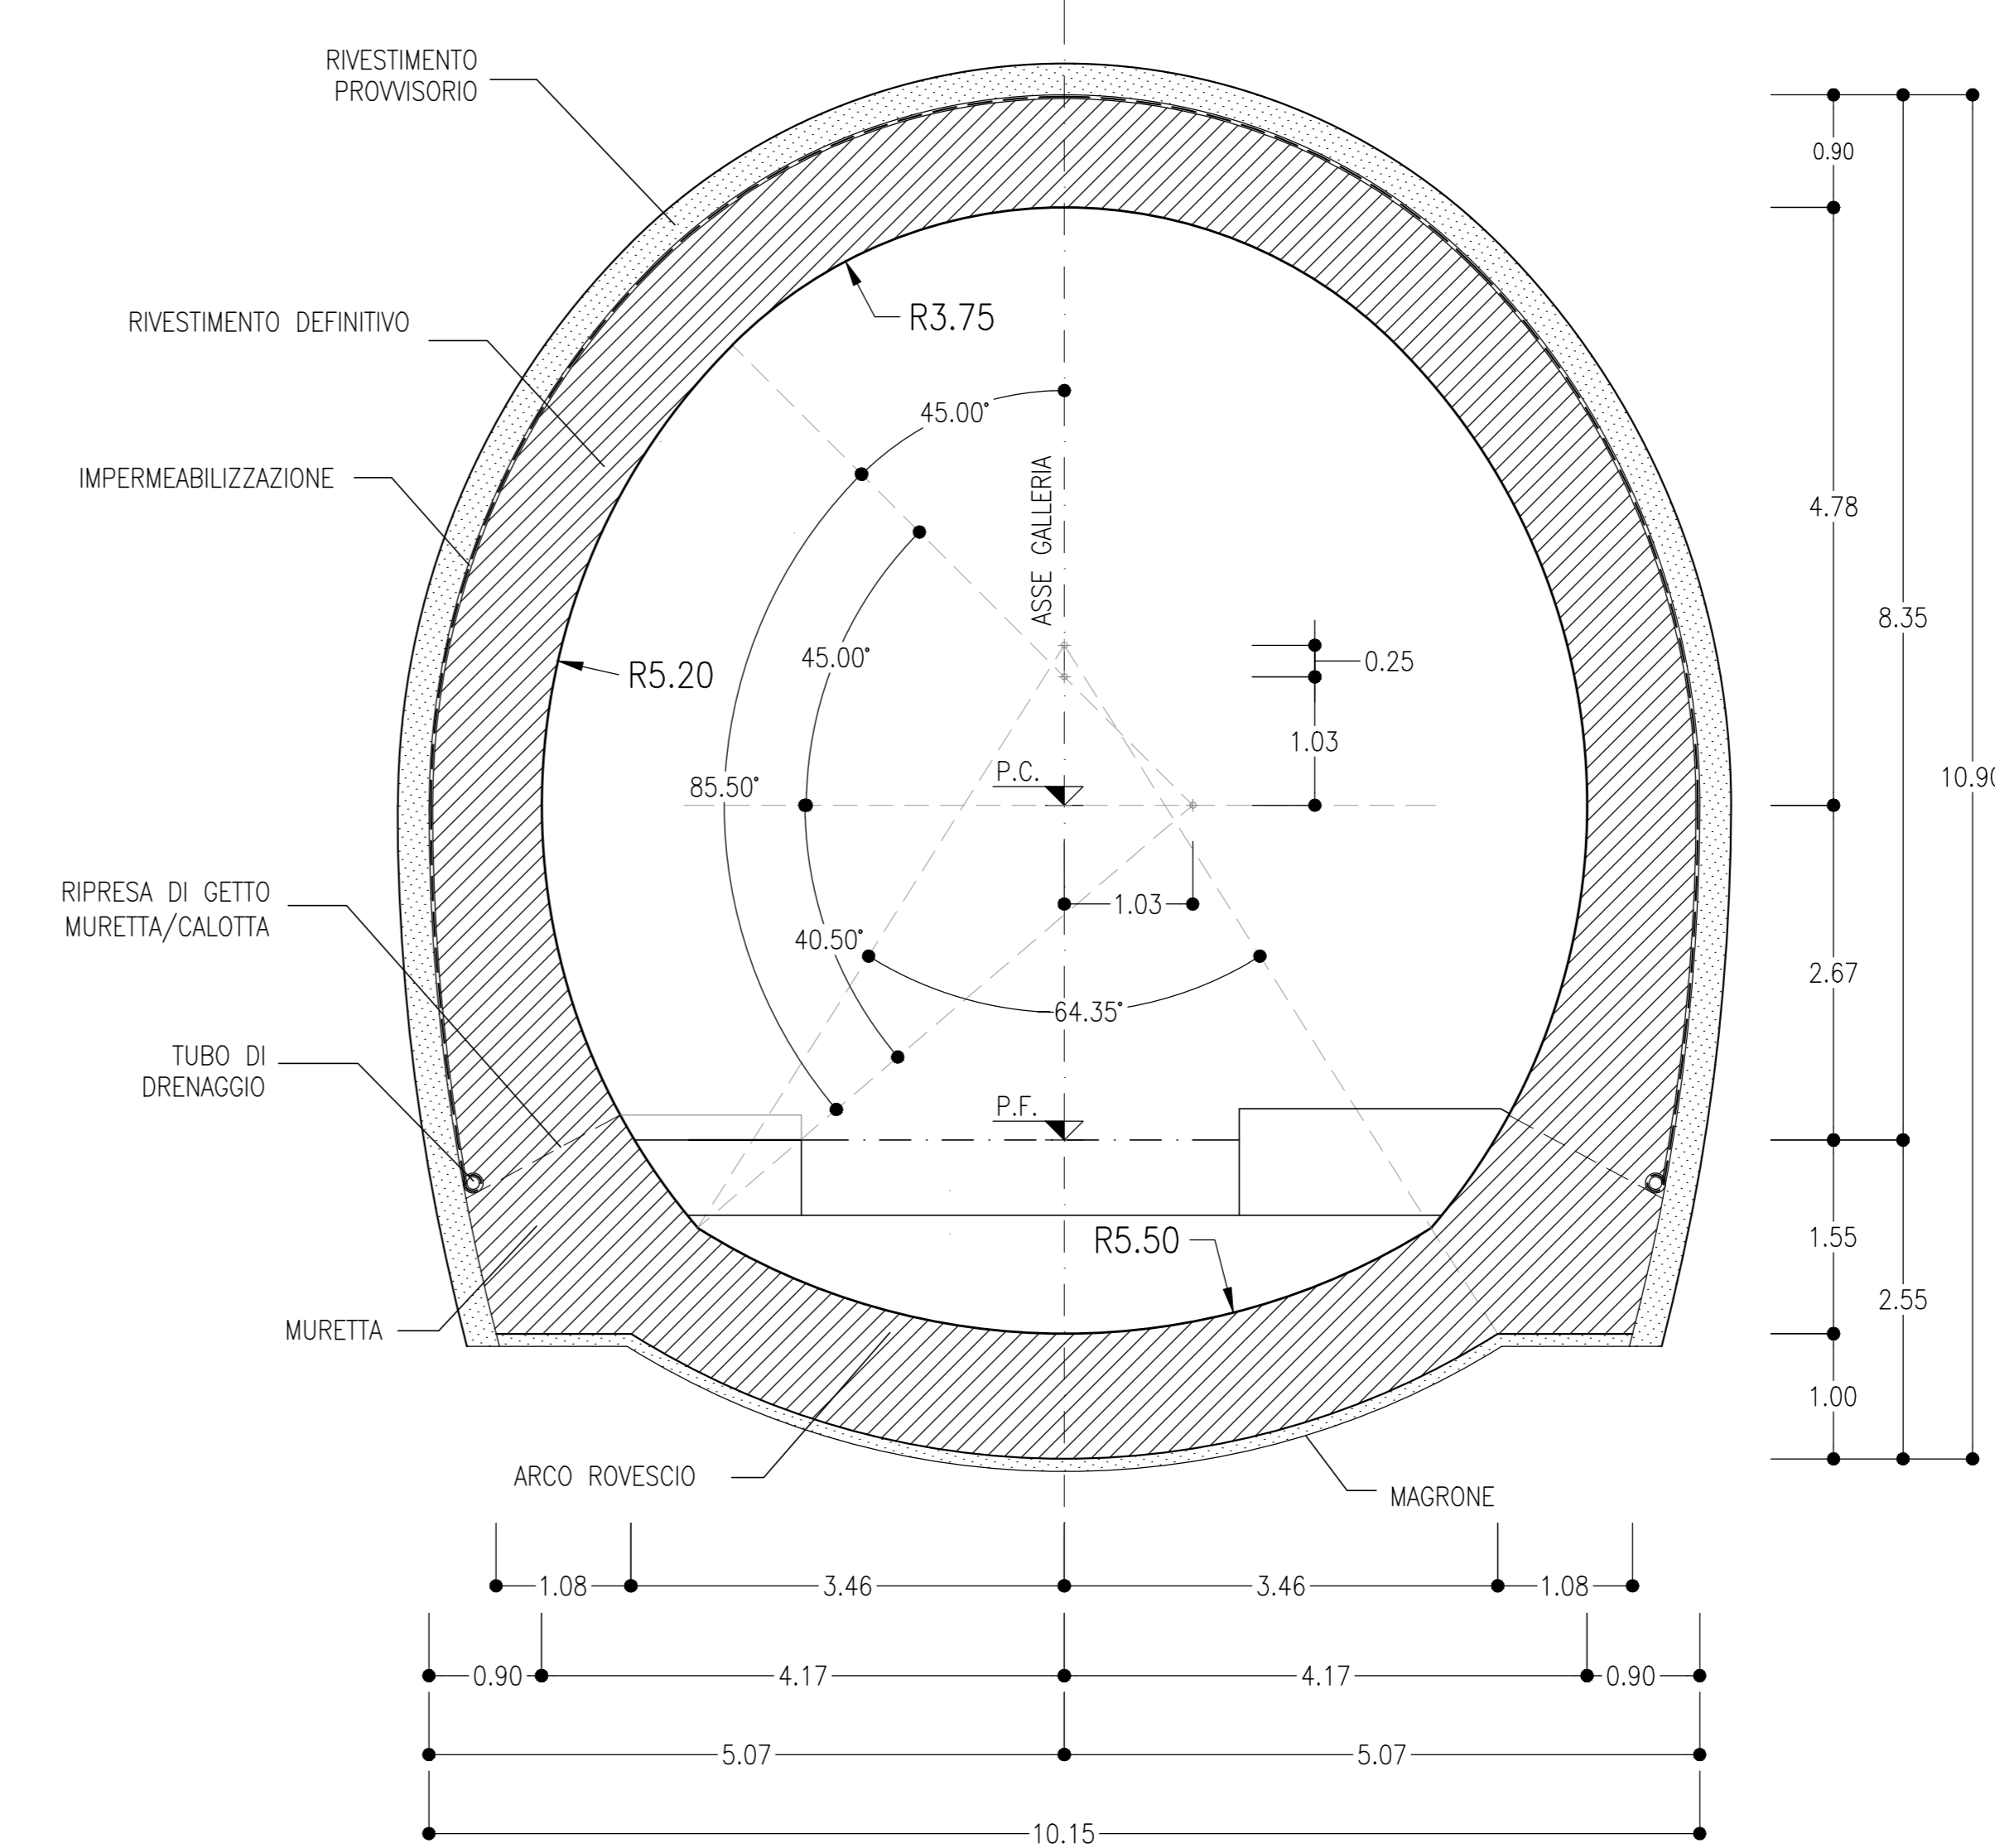

NOTE

- LA SEZIONE COMPORTAMENTO TIPO "C" E' PREVISTA NEI TRATTI IN FAGLIA.

LEGENDA

P.C.= PIANO DEI CENTRI
P.F.= PIANO DEL FERRO
P.S.= PIANO DI SCAVO

COMMITENTE: **RFI** INFRASTRUTTURE ITALIANE GRUPPO FERROVIE DELLO STATO ITALIANO

PROGETTAZIONE: **ITALFERR** INFRASTRUTTURE ITALIANE

U.O. GALLERIE

PROGETTO DI FATTIBILITA' TECNICA ED ECONOMICA

LINEA SALERNO - REGGIO CALABRIA
NUOVA LINEA AV SALERNO - REGGIO CALABRIA
LOTTO 1 BATTIPAGLIA - PRAIA
LOTTO 1C BUONABITACOLO - PRAIA

GALLERIE DI LINEA
Scavo tradizionale - Carpentaria, scavo e consolidamenti

SCALA: 1:50

Rev.	Descrizione	Redatto	Data	Verificato	Data	Approvato	Data	Autorizzato Data
A	Emissione cartolina	F. G. G.	Feb. 2012	F. G. G.	Feb. 2012	F. G. G.	Feb. 2012	F. G. G.

File: RC2AC180718G21010002A.DWG In. Etab.