


CAMERONE INTERASSE MAX 4m

SCALA 1:50


CARPENTERIA

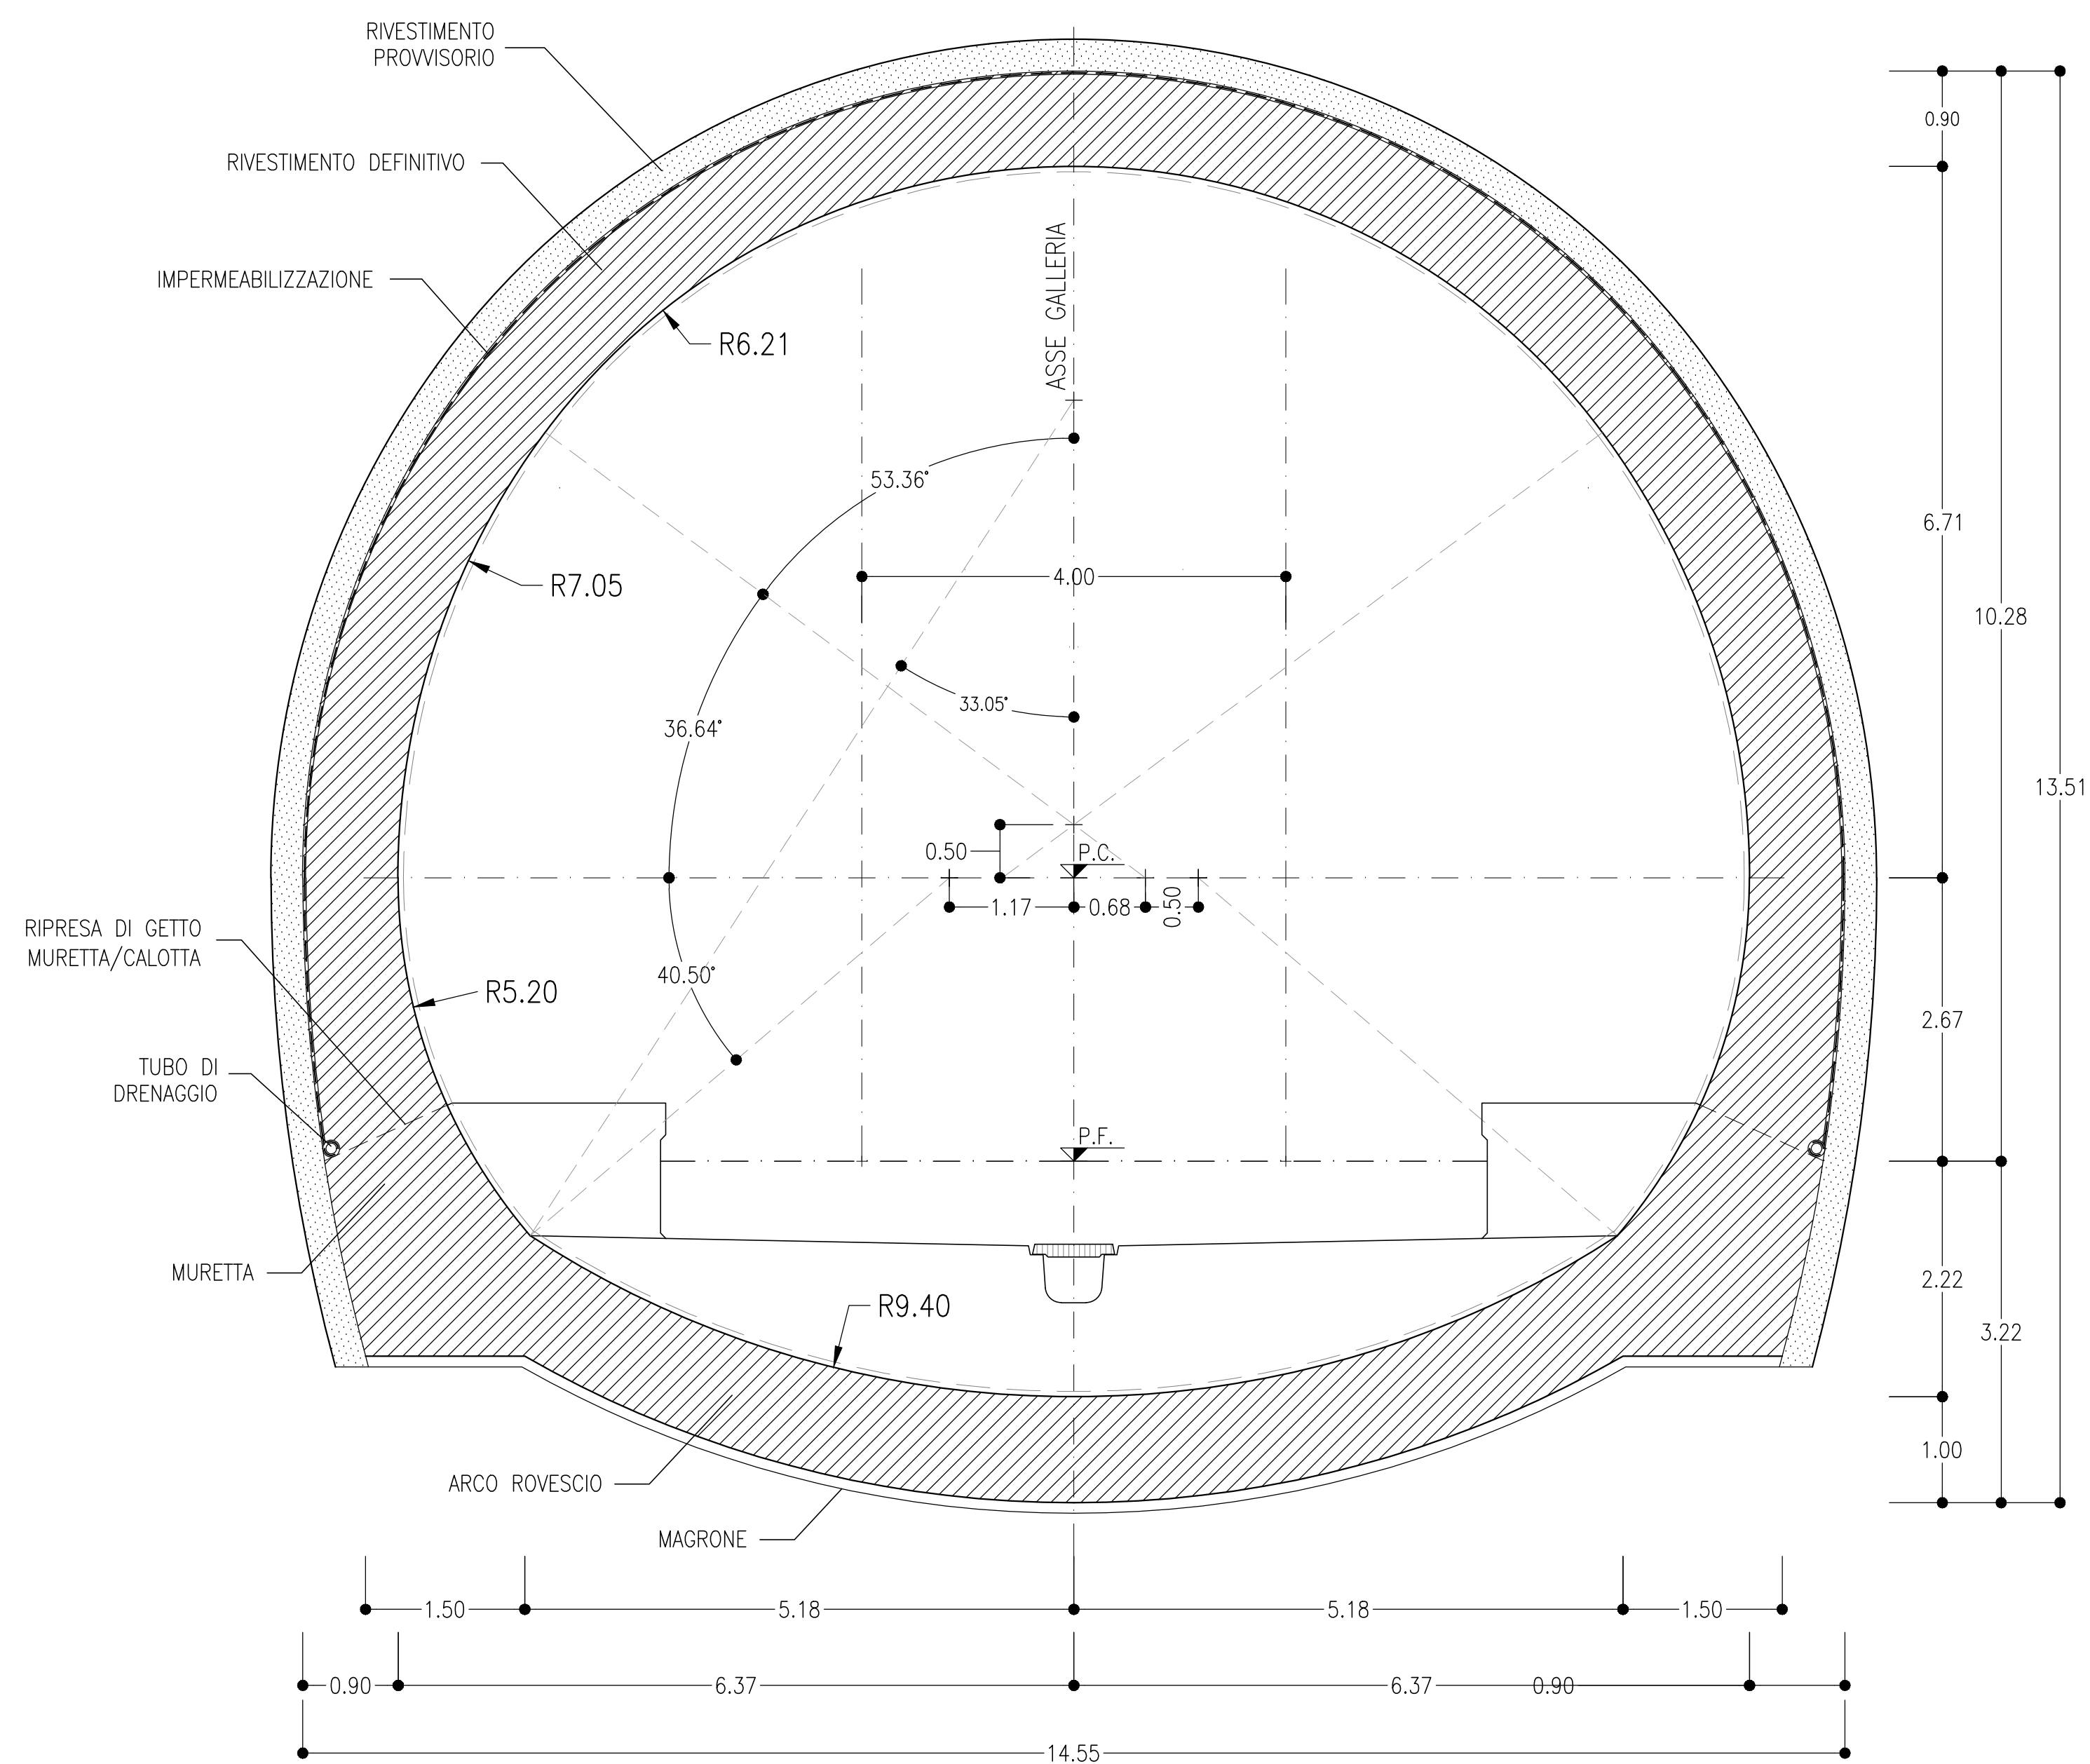

CAMERONE INTERASSE MAX 8m

SCALA 1:50




CARPENTERIA

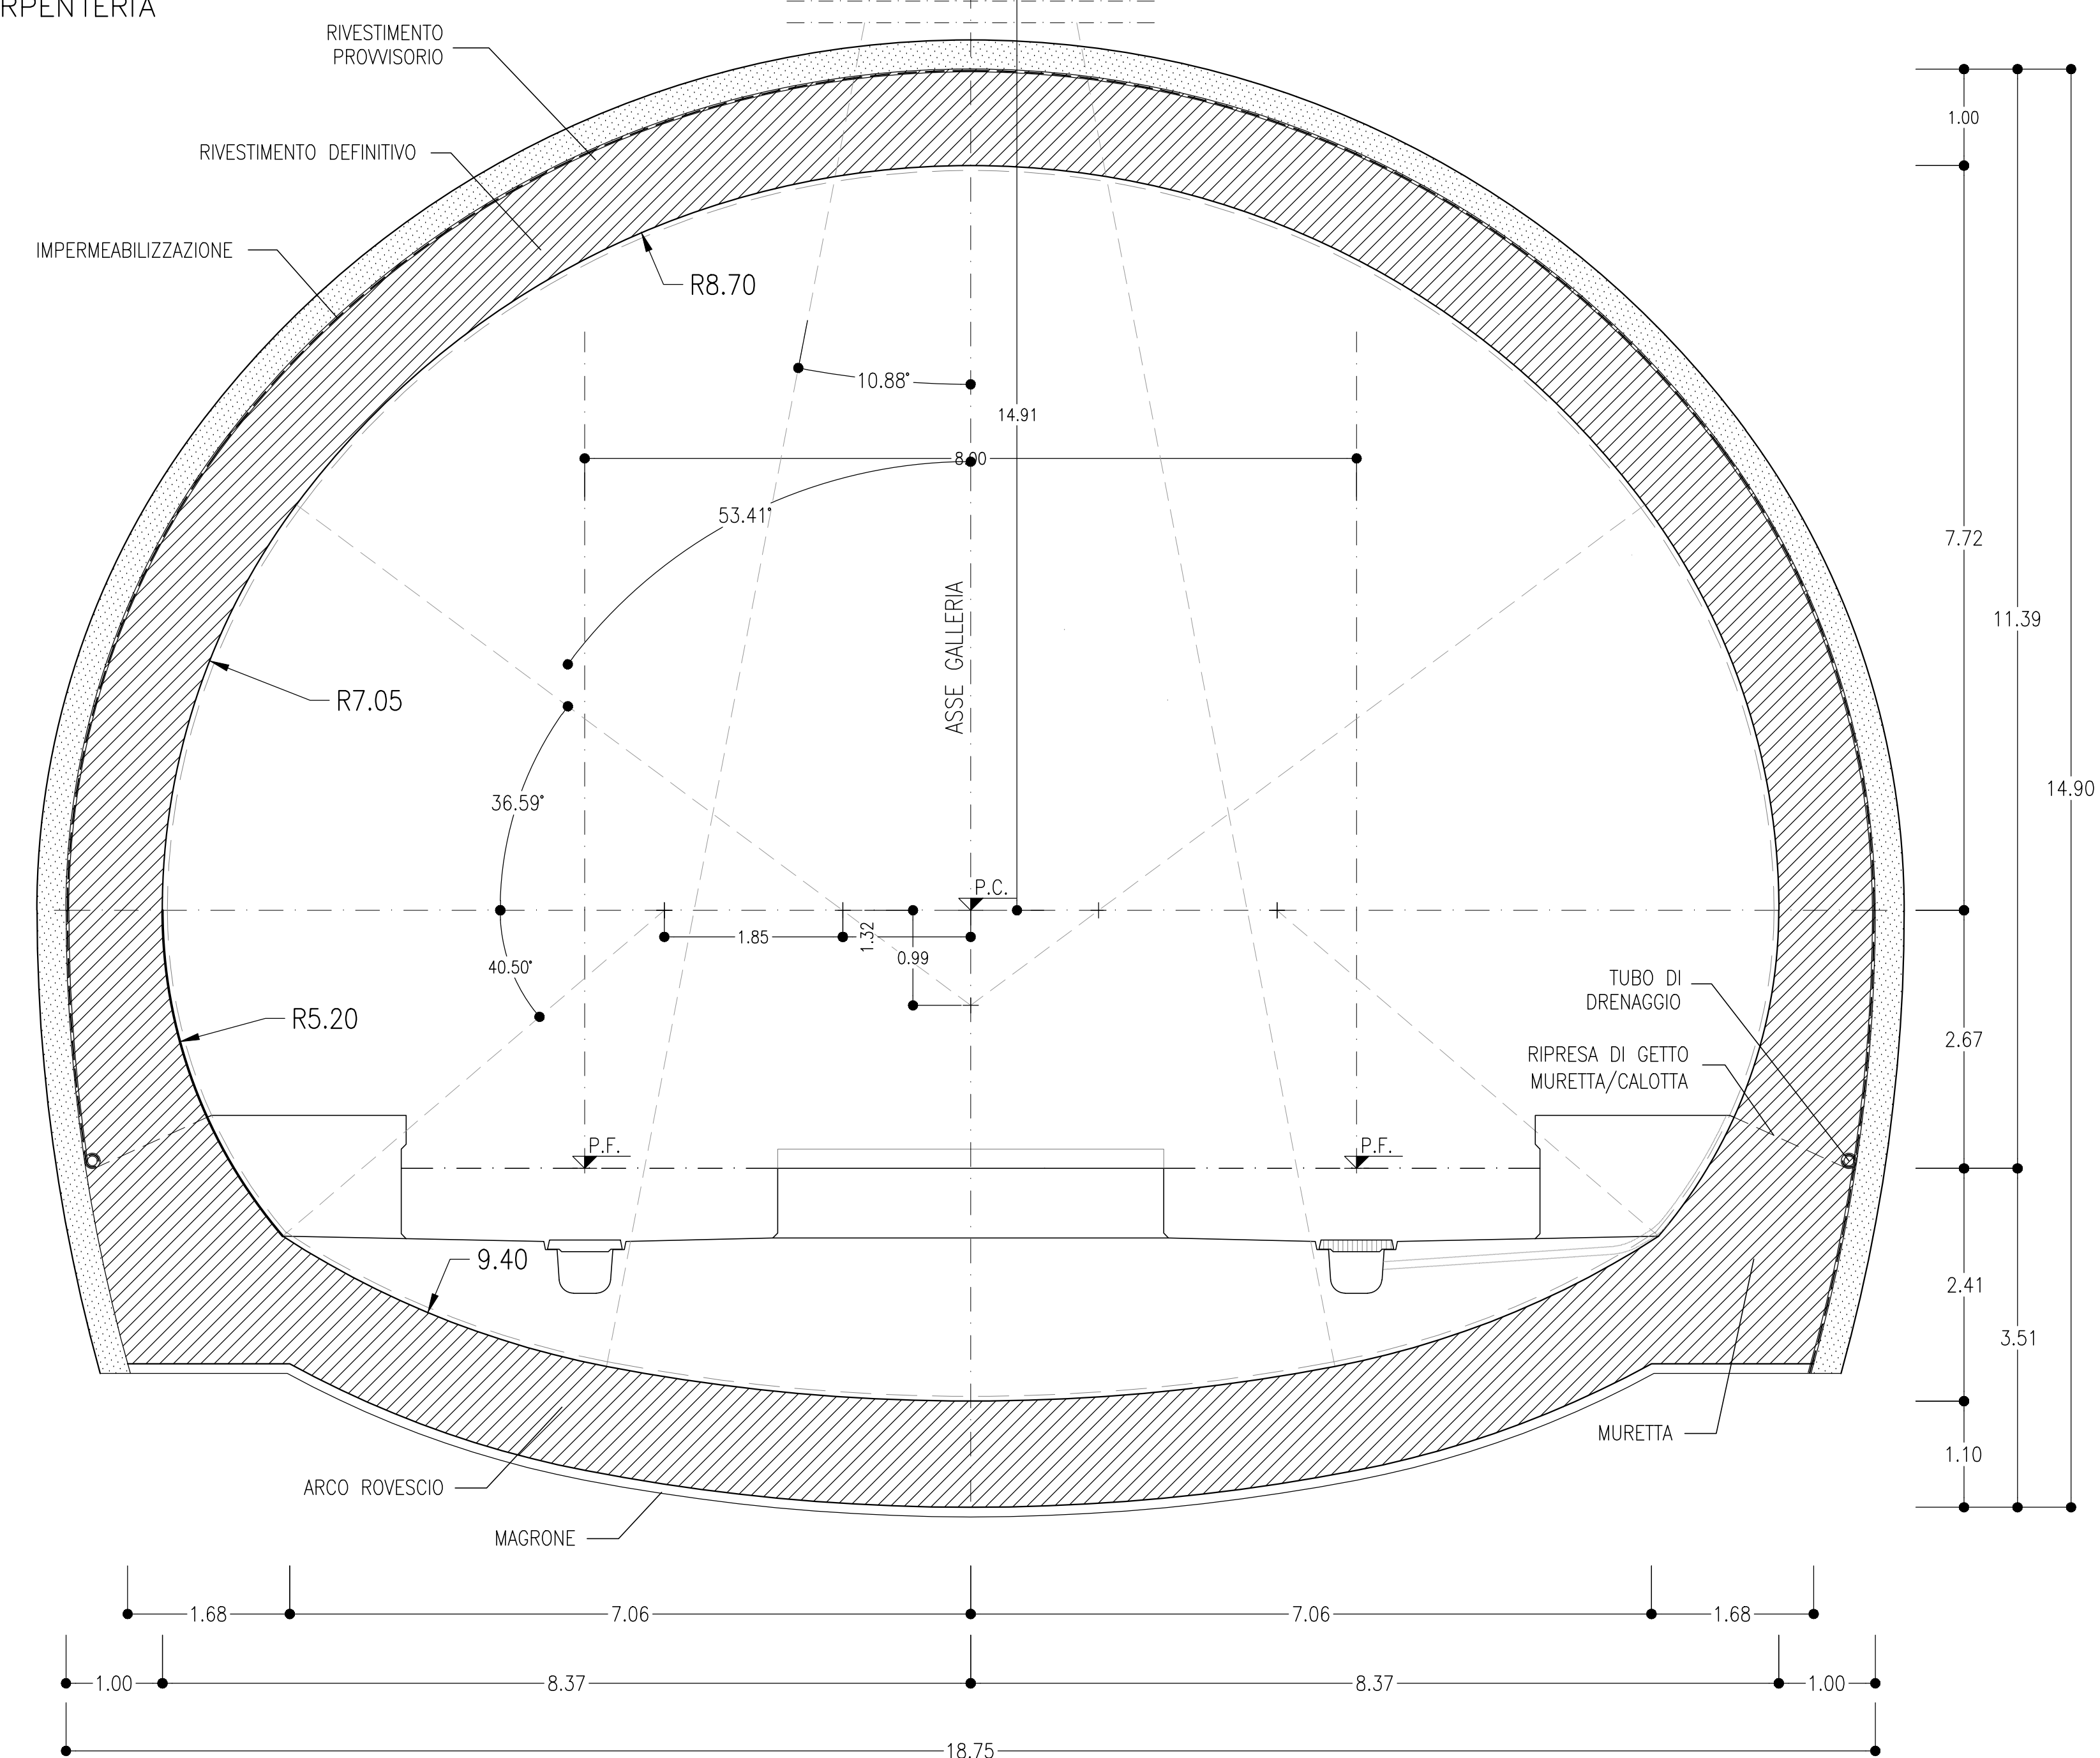

CAMERONE INTERASSE MAX 13m

SCALA 1:50

CARPENTERIA

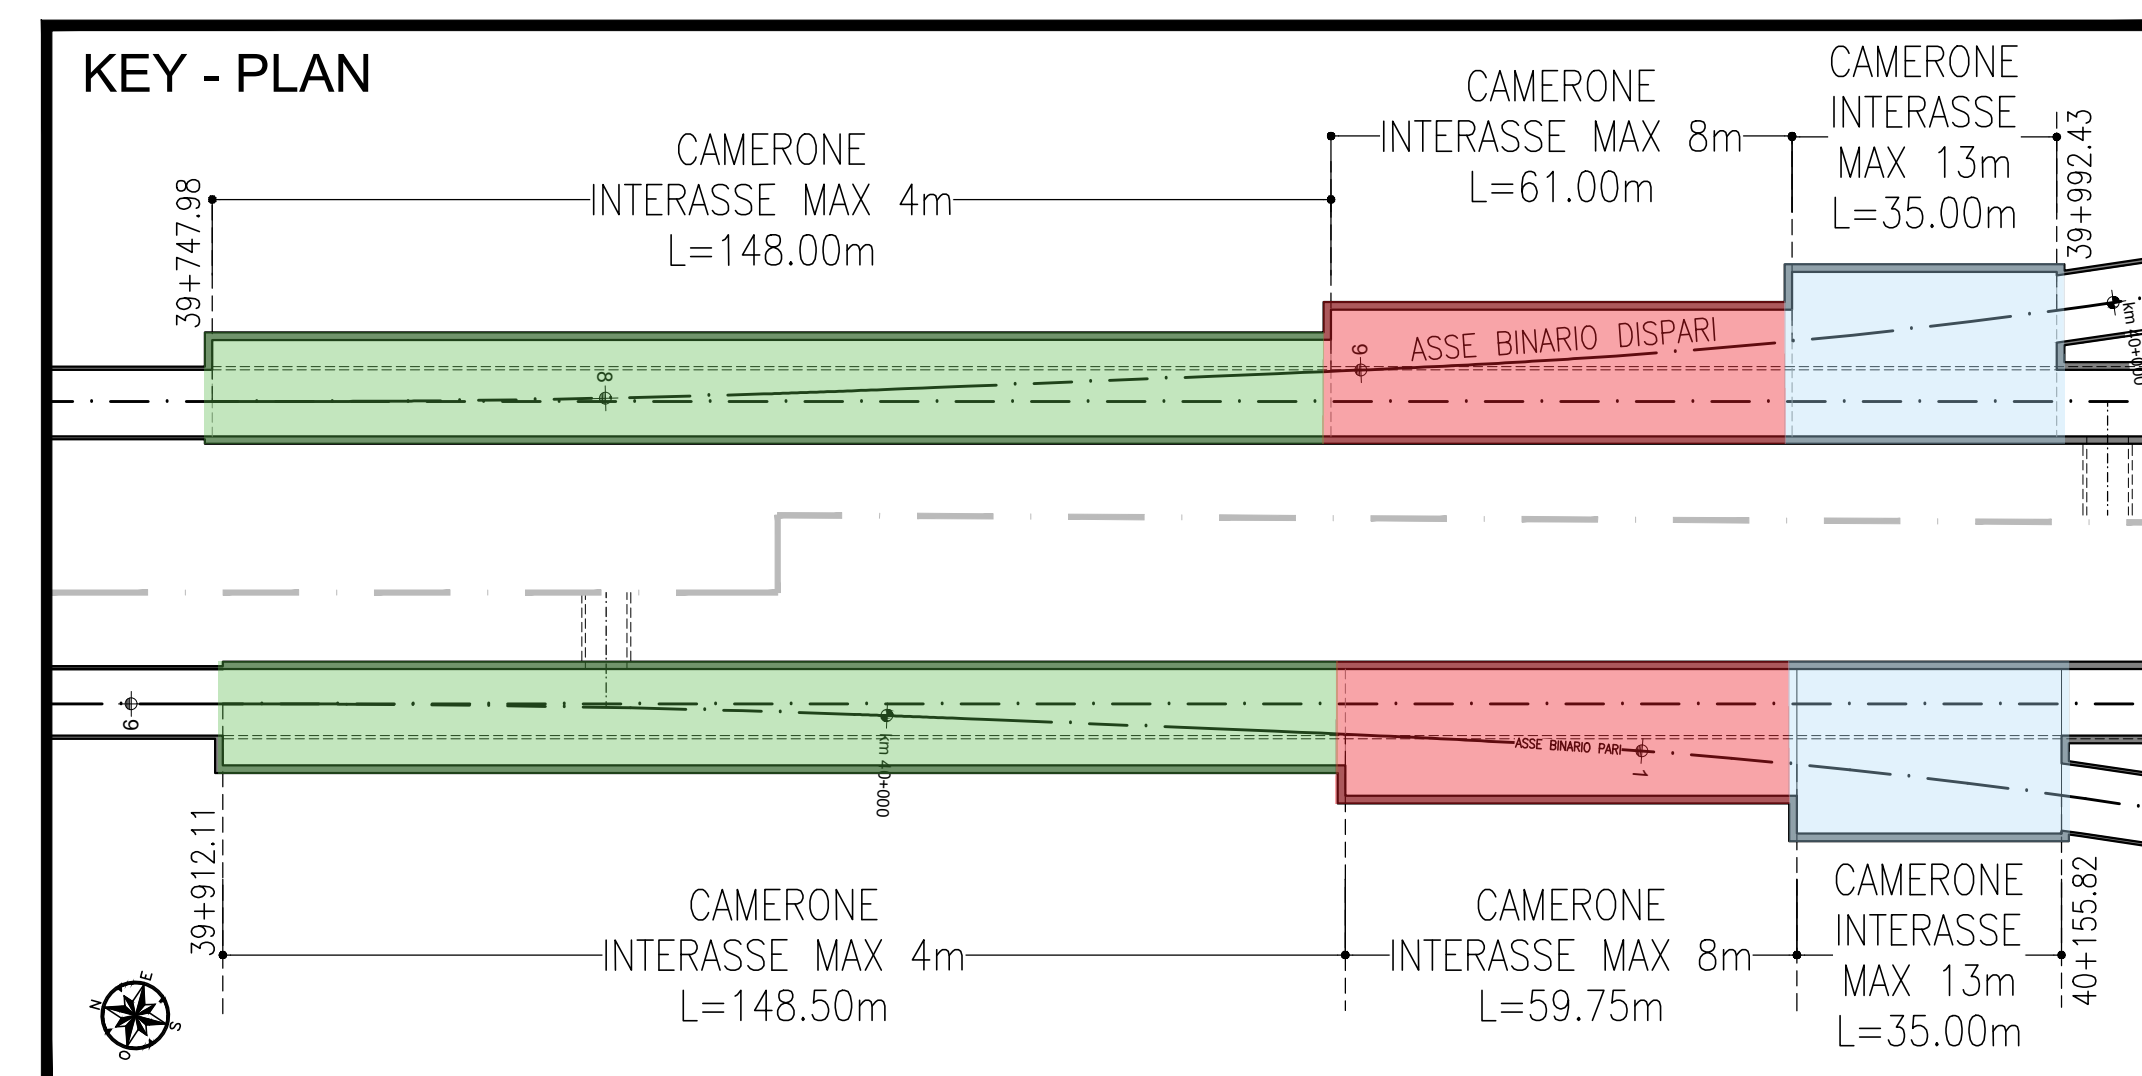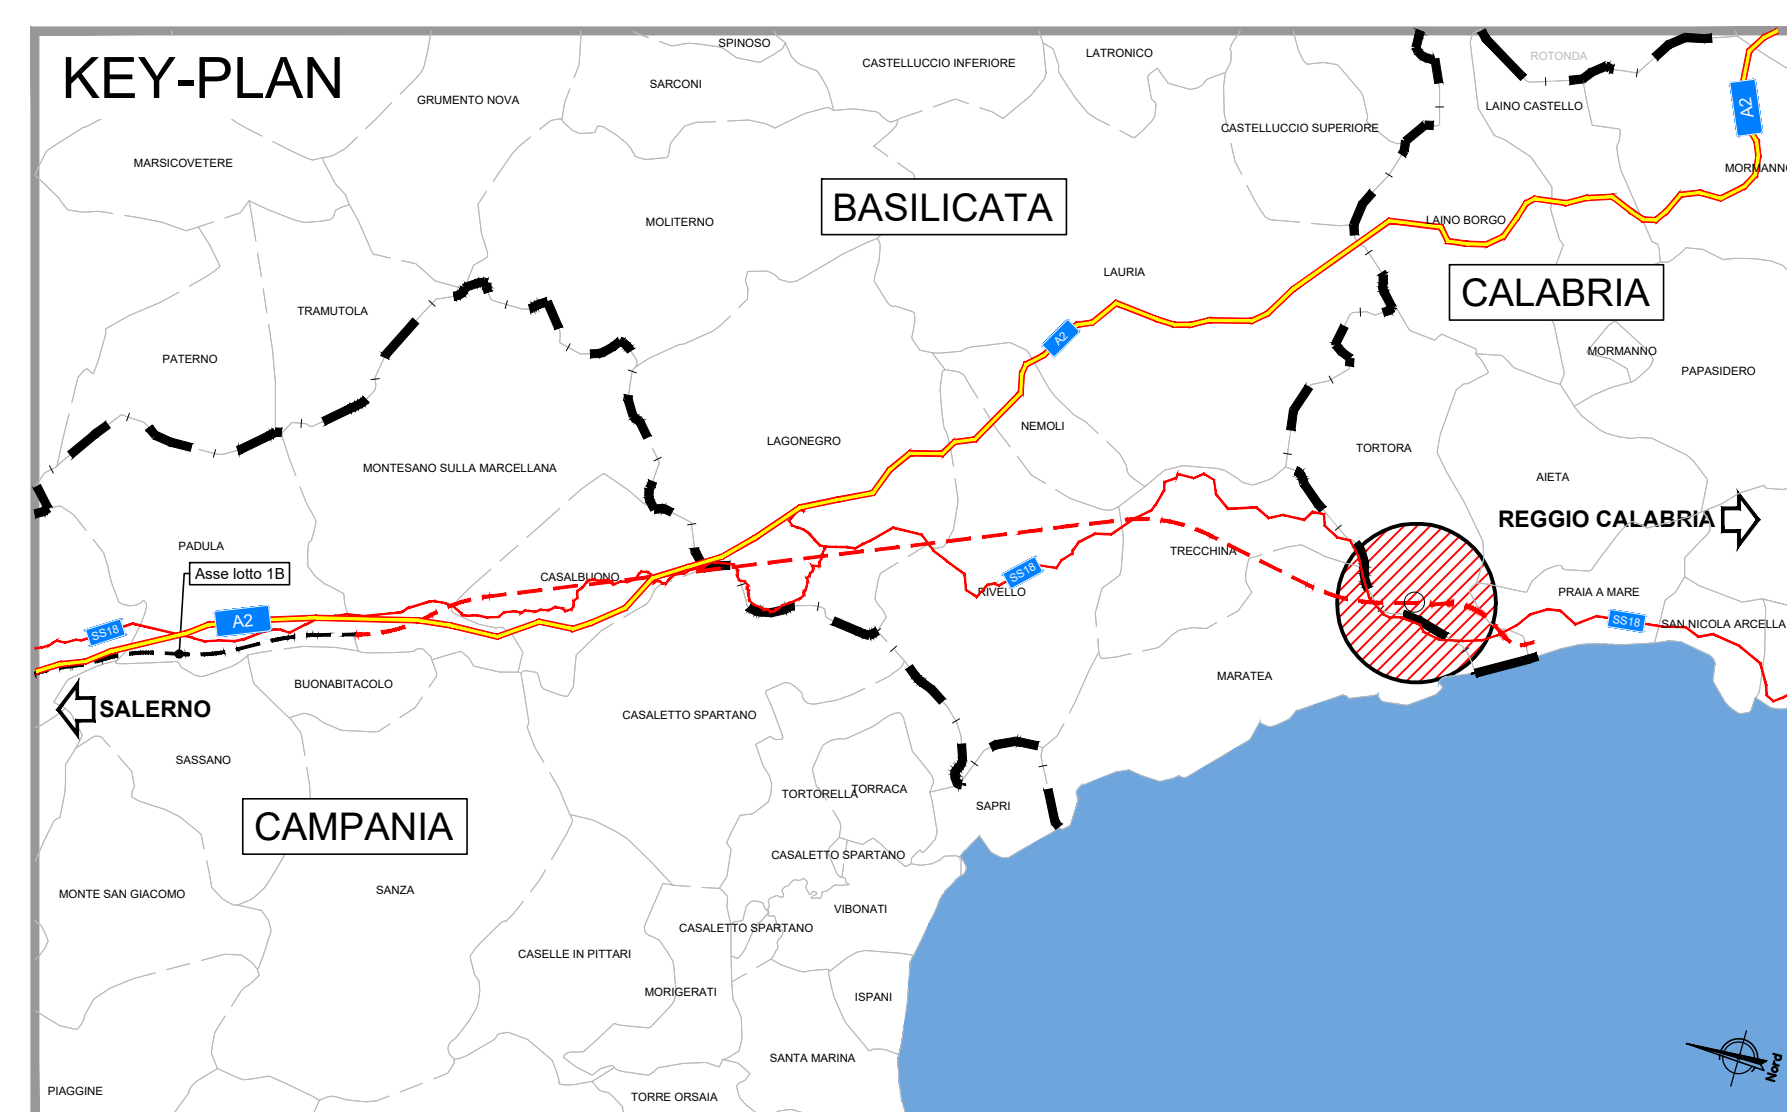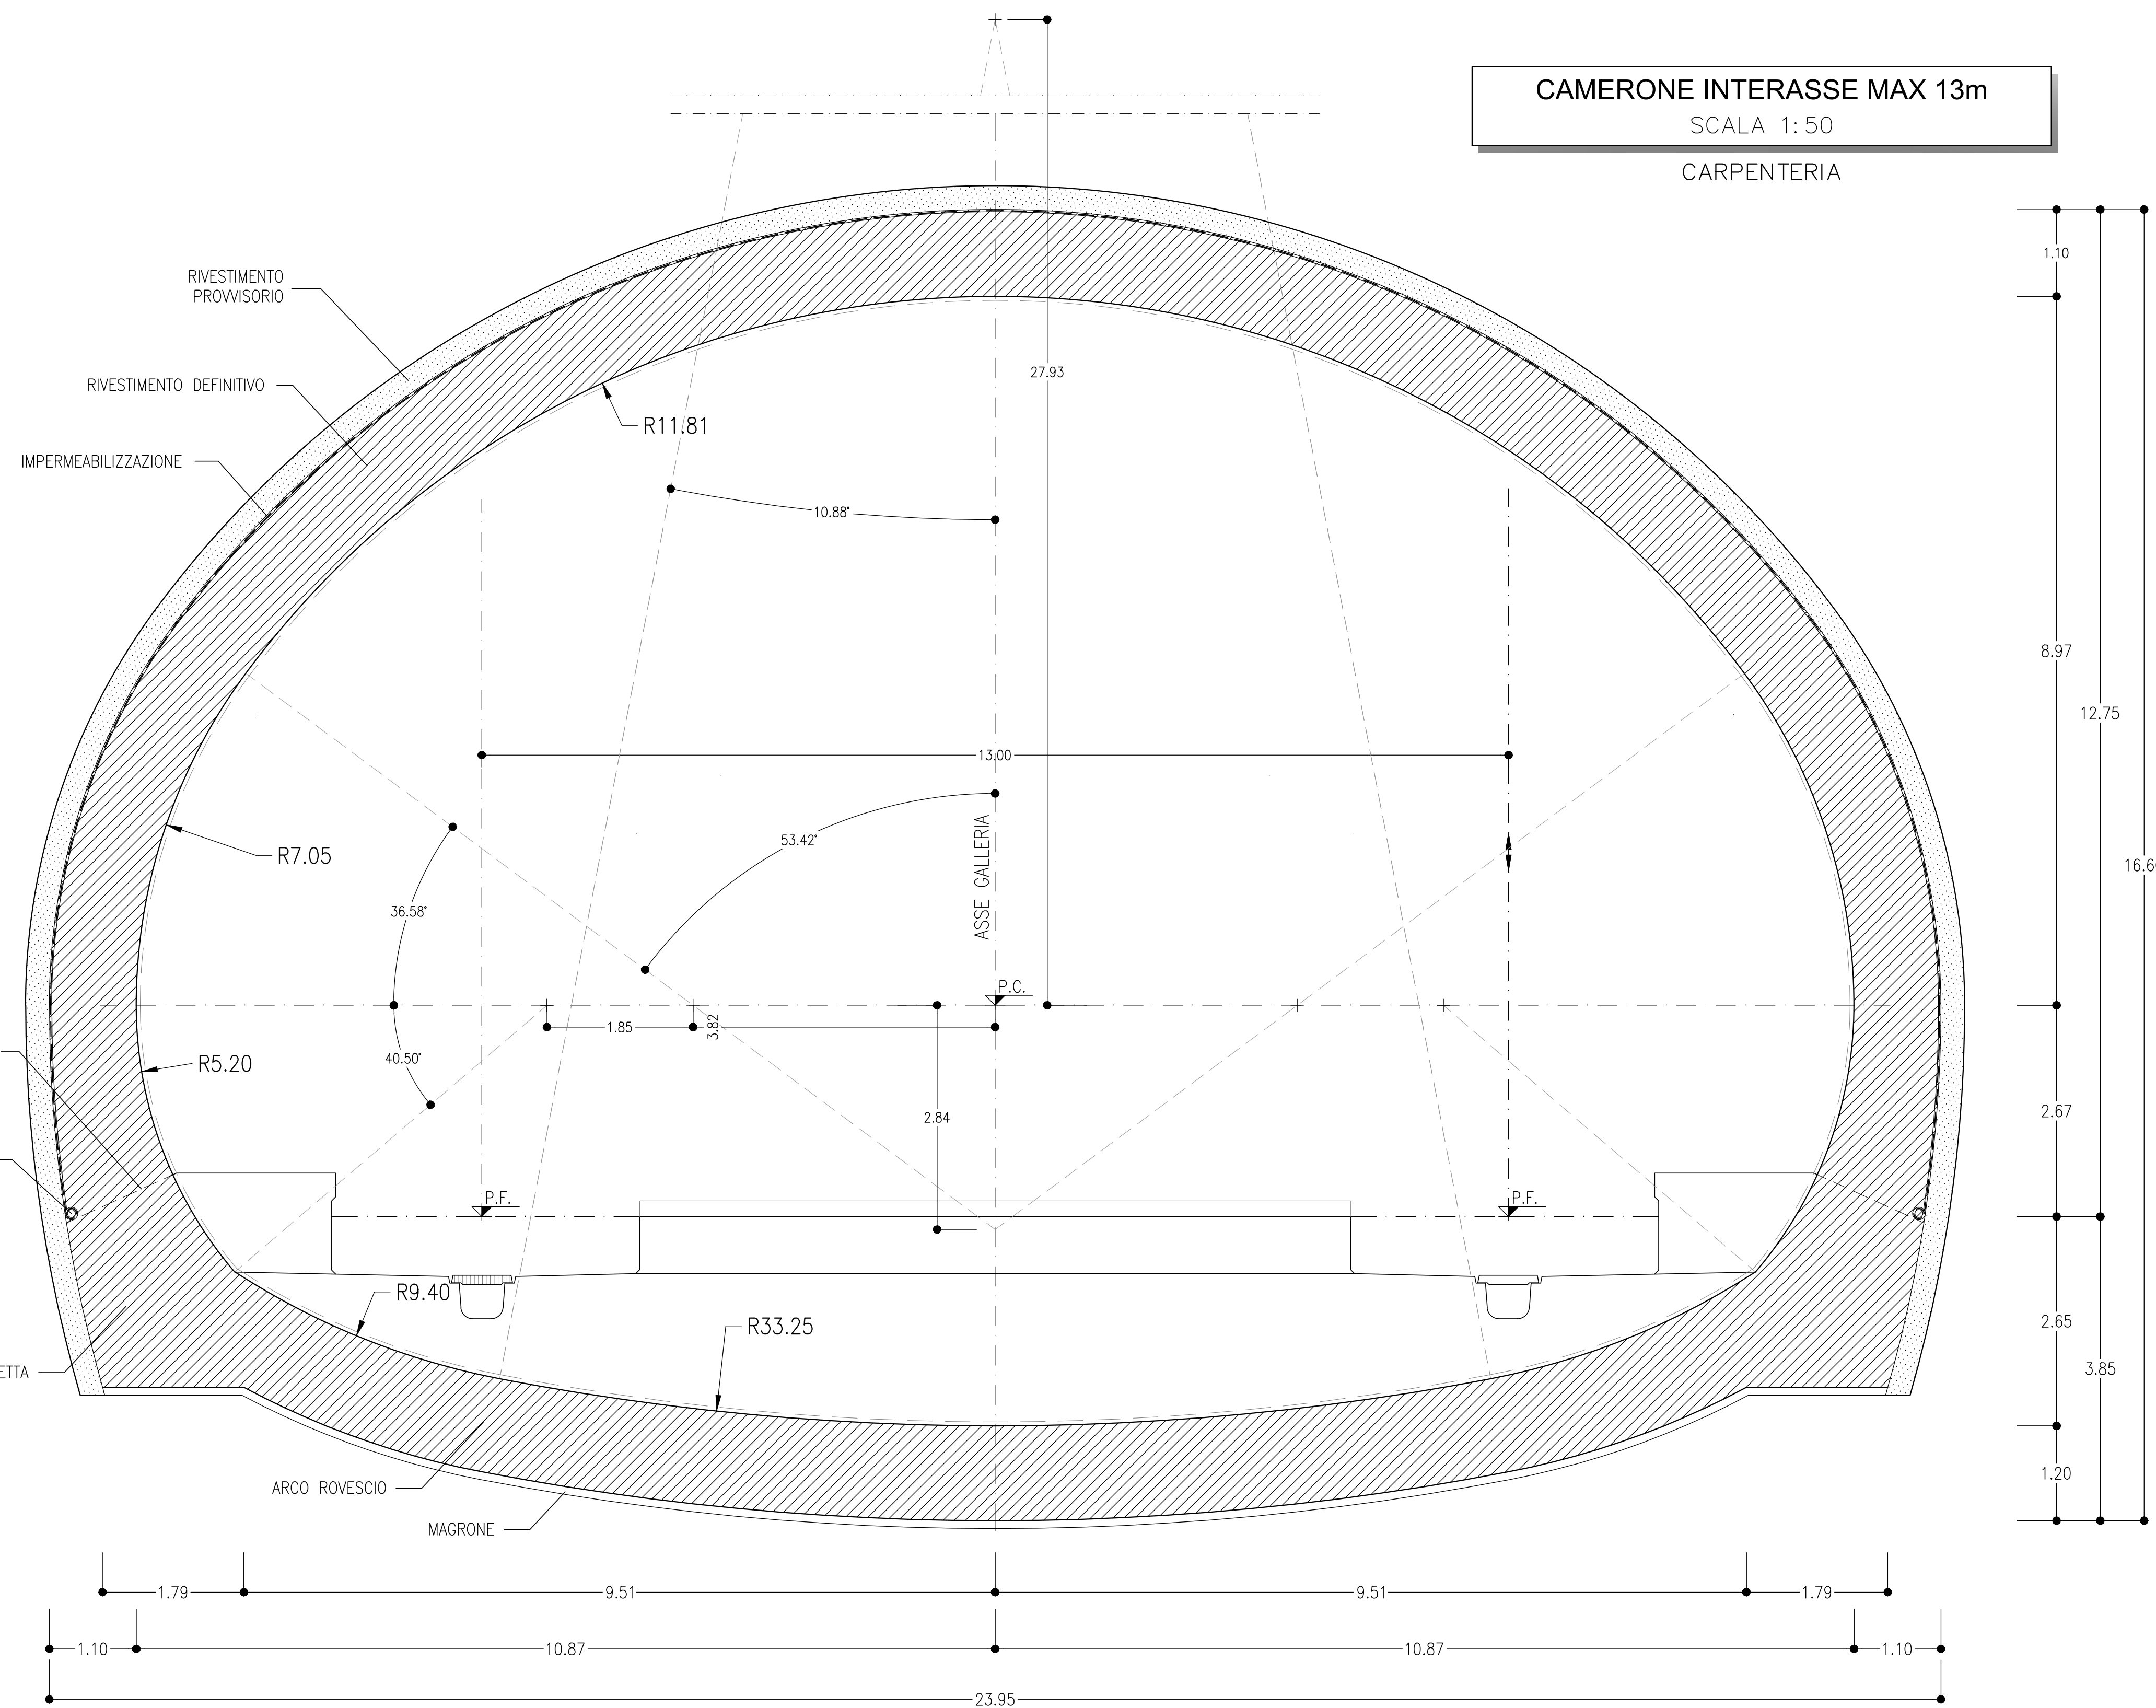

LEGGENDA

- P.C.= PIANO DEI CENTRI
- P.F.= PIANO DEL FERRO
- P.S.= PIANO DI SCAVO

COMMITTENTE:



PROGETTAZIONE:



U.O. GALLERIE

PROGETTO DI FATTIBILITA' TECNICA ED ECONOMICA

LINEA SALERNO - REGGIO CALABRIA
NUOVA LINEA AV SALERNO - REGGIO CALABRIA
LOTTO 1c BATTIPAGLIA - PRAIA
LOTTO 1c BUONABITACOLO - PRAIA

GALLERIE DI LINEA
Camerone di interconnessione - Carpentaria

SCALA:

1:50

COMMESSA LOTTO FASE ENTE TIPO DOC. OPERADISCIPLINA PROGR. REV.

R C 2 A C 1 R 0 7 W B G N 0 3 0 0 0 0 2 A

Rev.	Descrizione	Redatto	Data	Verificato	Data	Approvato	Data	Autorizzato Data
A	Emissione definitiva	[Signature]	27/07/2021	[Signature]	02/08/2021	[Signature]	02/08/2021	02/08/2021

File: RC2AC1807V96N030002A.DWG

n. Elab.: