



PIANTA IMPALCATO

Scala: 1:50

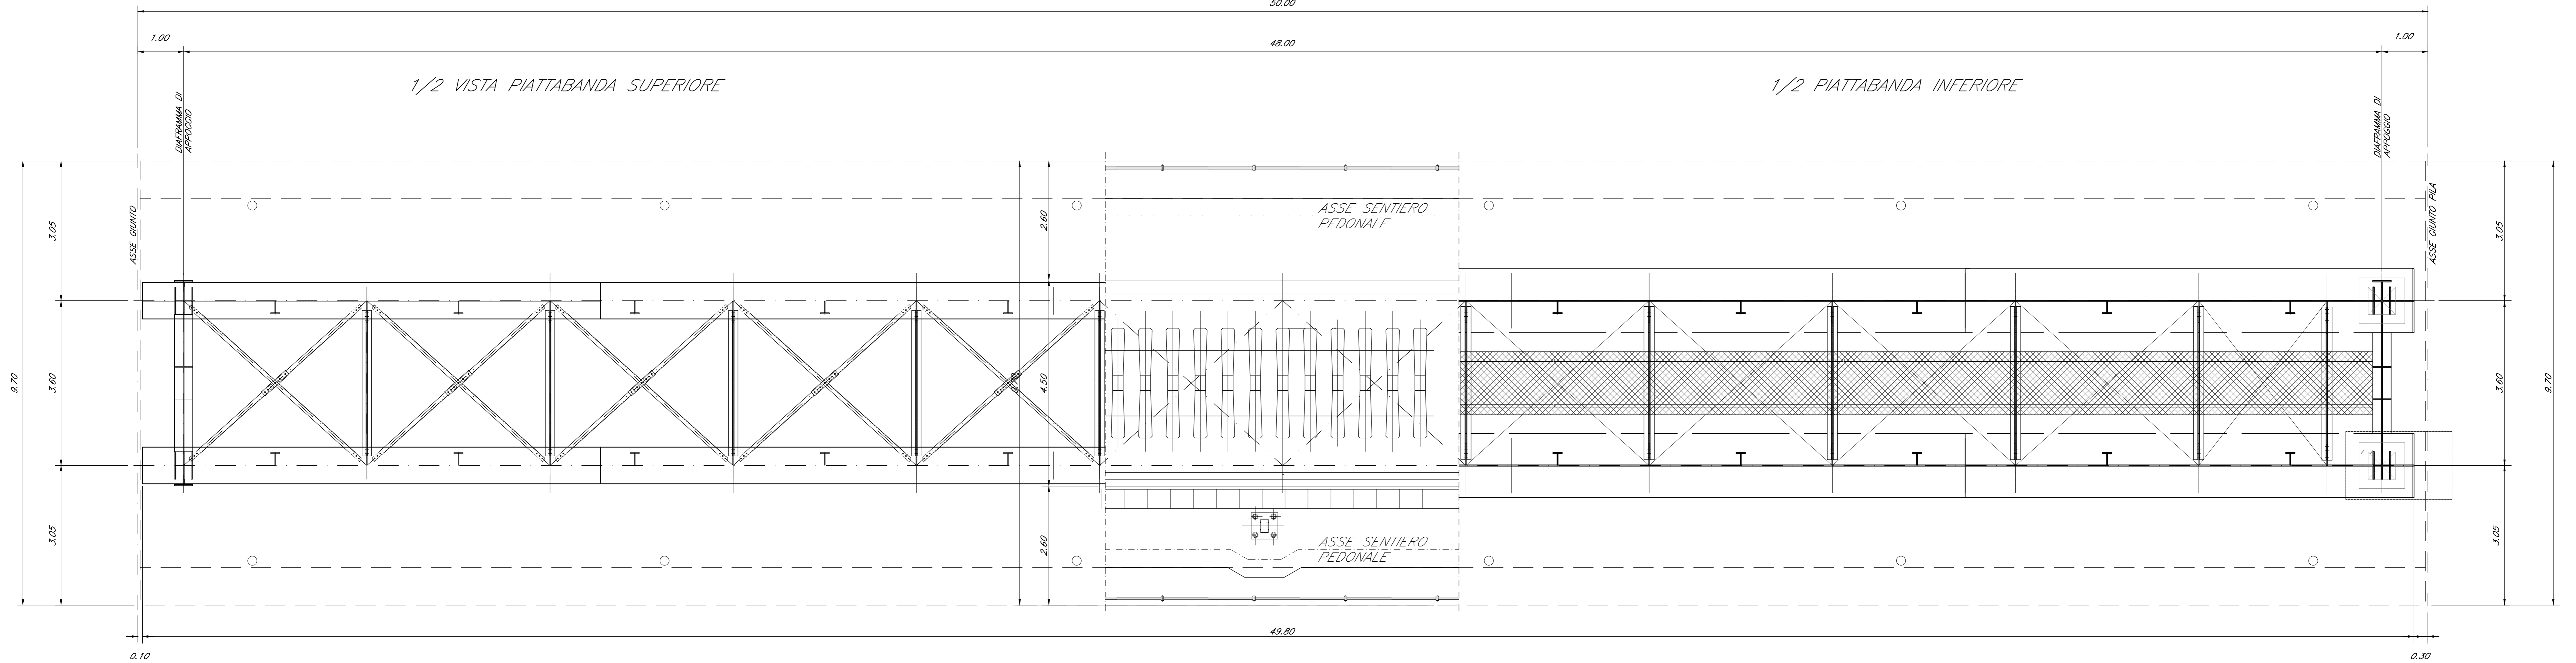


SEZIONE LONGITUDINALE

Scala: 1:50

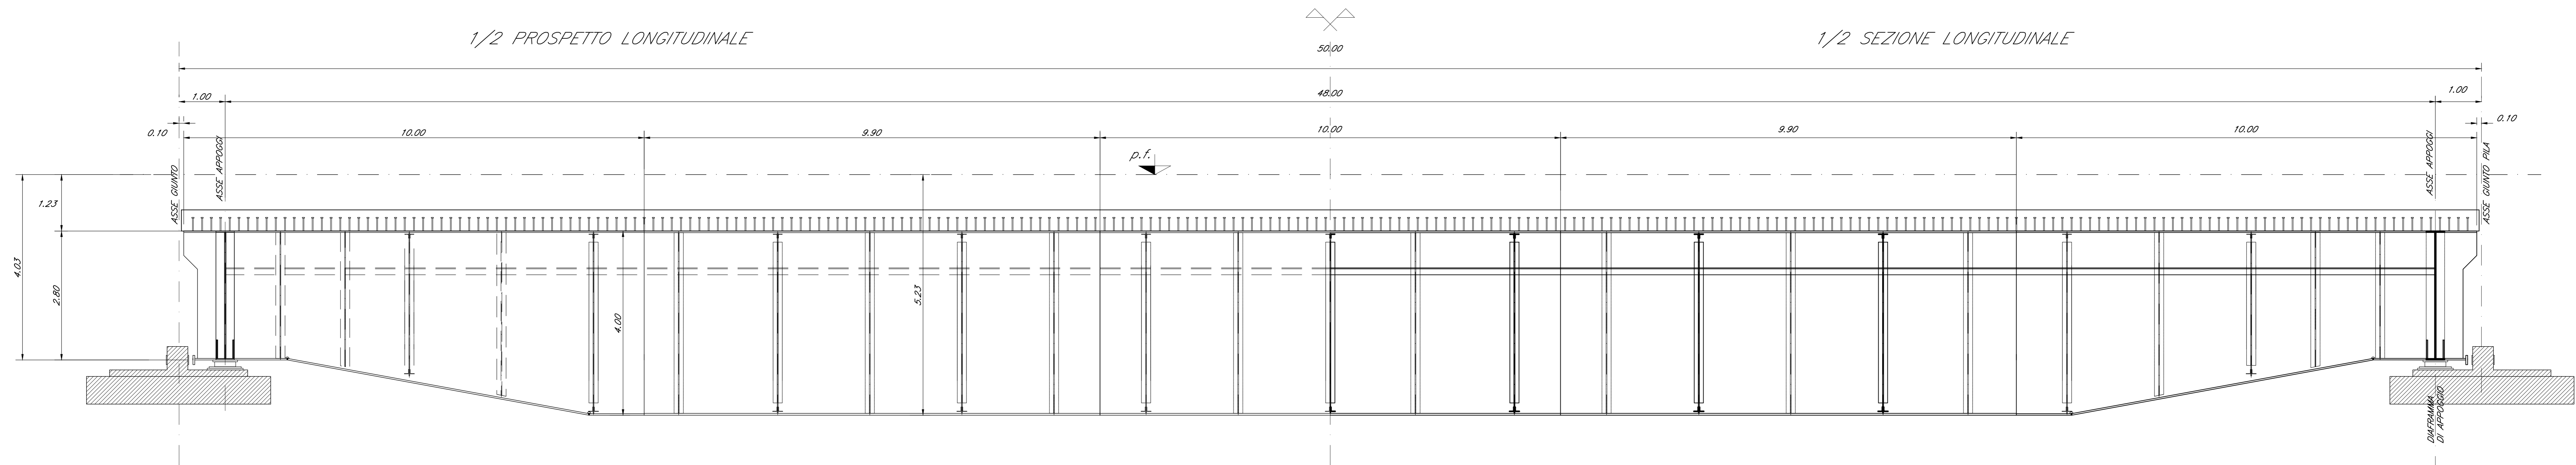

SEZIONE TRASVERSALE IMPALCATO

Scala: 1:50

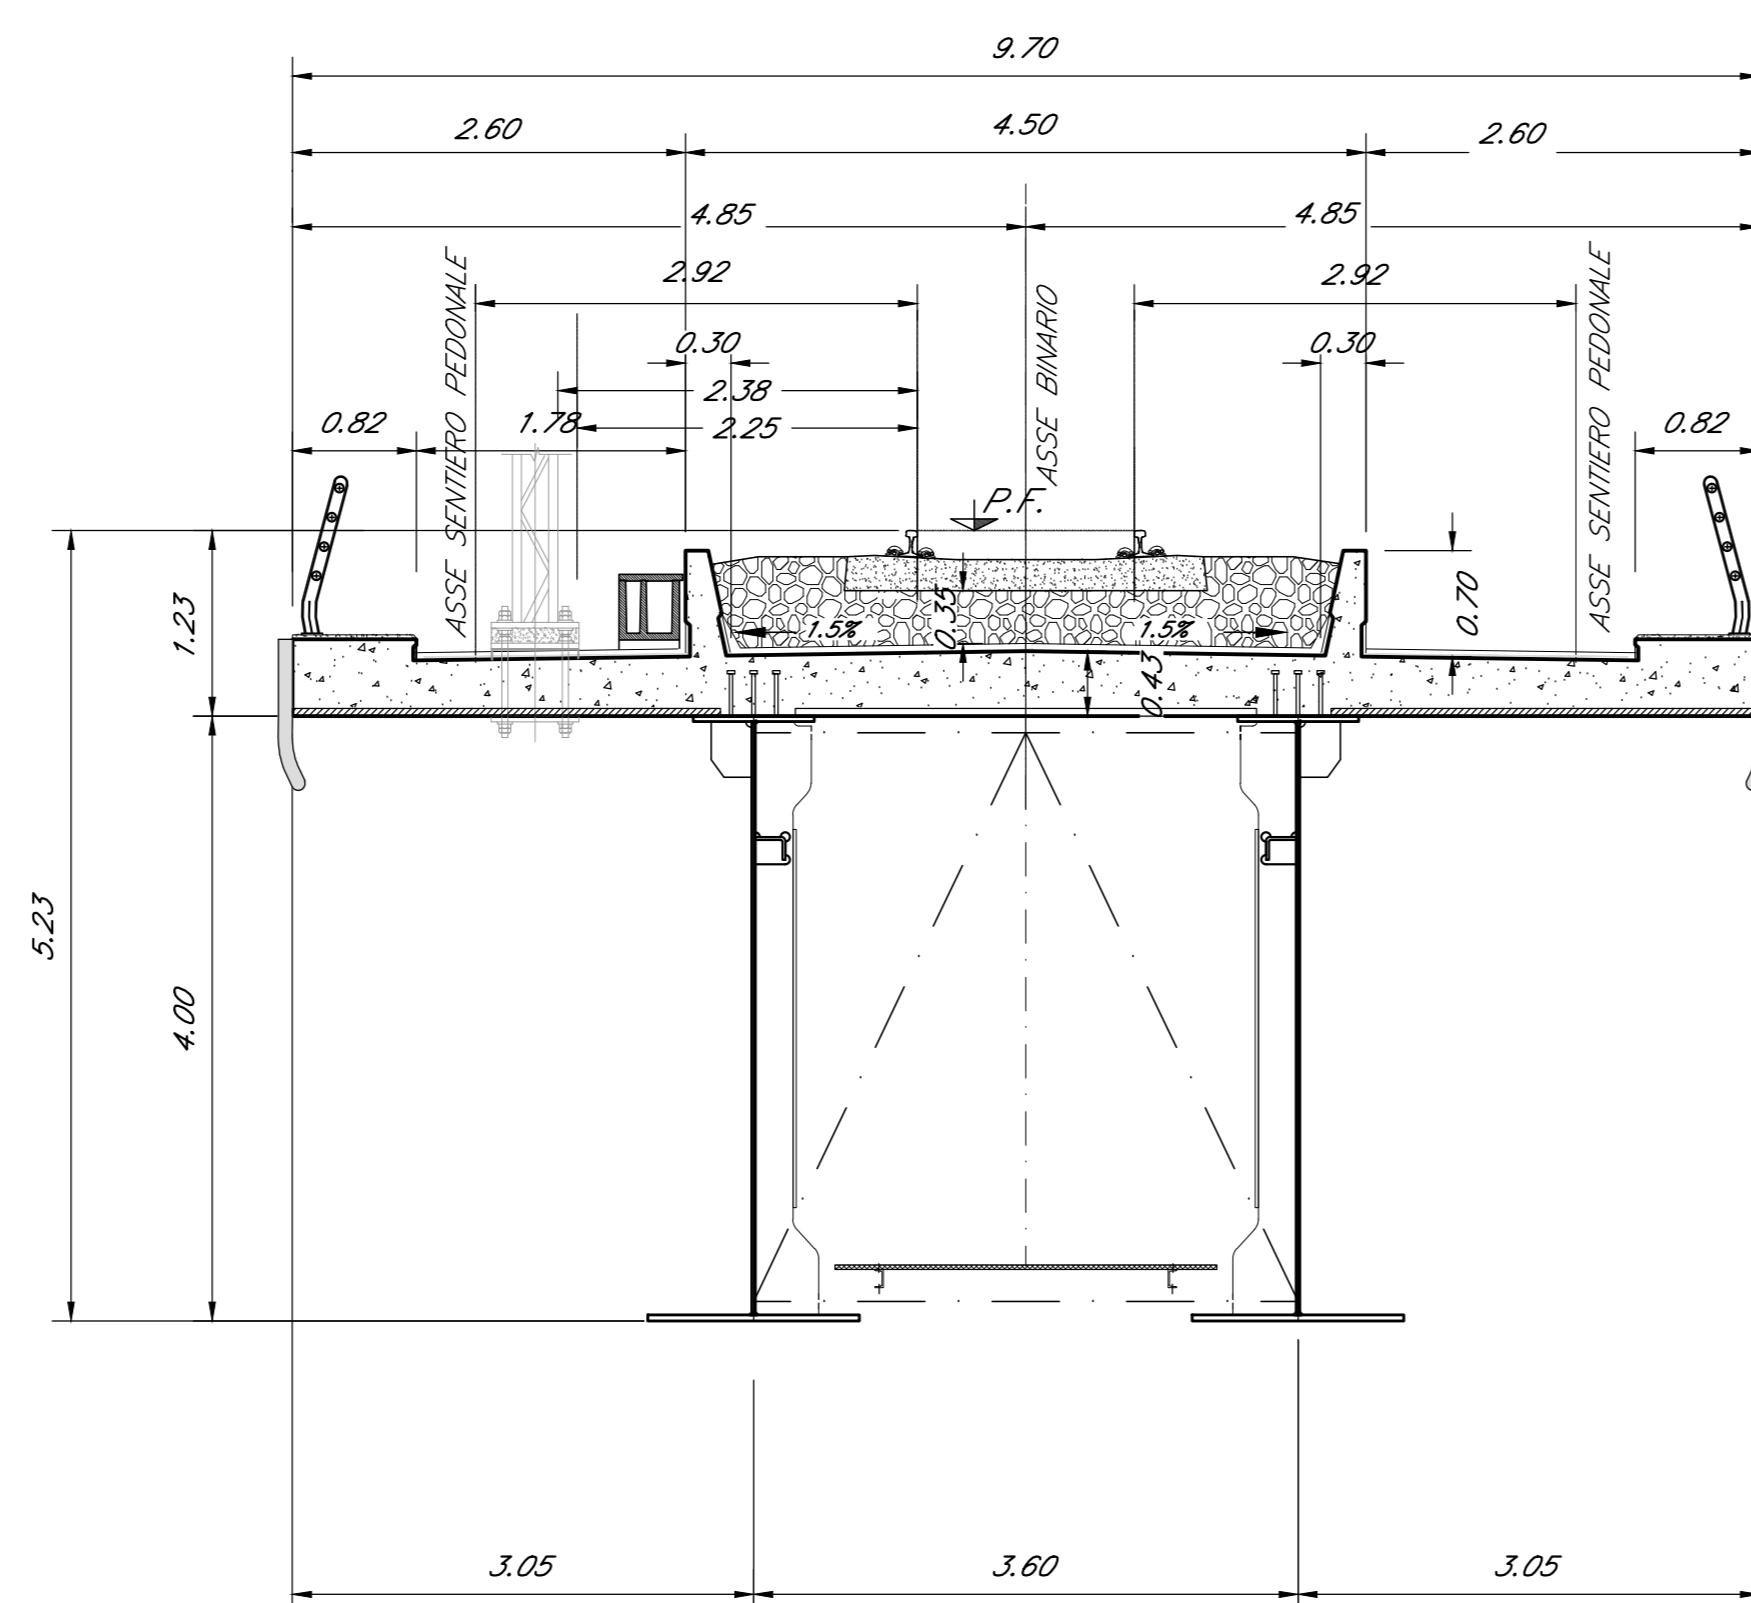

COMMITTENTE: **RFI**  
 RETE FERROVIARIA ITALIANA  
 GRUPPO FERROVIE DELLO STATO ITALIANE

PROGETTAZIONE: **ITALFERR**  
 GRUPPO FERROVIE DELLO STATO ITALIANE

**S.O. PONTI E GRANDI STRUTTURE**

**PROGETTO DI FATTIBILITA' TECNICA ED ECONOMICA**

**LINEA SALERNO - REGGIO CALABRIA**  
**NUOVA LINEA AV SALERNO - REGGIO CALABRIA**  
**LOTTO 1 BATTIPAGLIA - PRAIA**  
**LOTTO 1C BUONABITACOLO - PRAIA**

VIADOTTI FERROVIARI  
 VIADOTTO A STRUTTURA MISTA 50m S.B.  
 PIANTE E SEZIONI

SCALA: varie

COMMESSA	LOTTO	FASE	ENTE	TIPO DOC.	OPERA/DISCIPLINA	PROGR.	REV.
RC2A	C1	R	09	PZ	V10000	004	A

Rev.	Descrizione	Redatto	Data	Verificato	Data	Approvato	Data	Autorizzato Data
A	Emissione esecutiva	D. L'Esposito	Luglio 2023	A. Fico	Luglio 2023	[Firma]	Luglio 2023	A. Vitucci Luglio 2023

File: RC2AC1R09PZV1000004A.dwg n. Etab: \_\_\_\_\_