





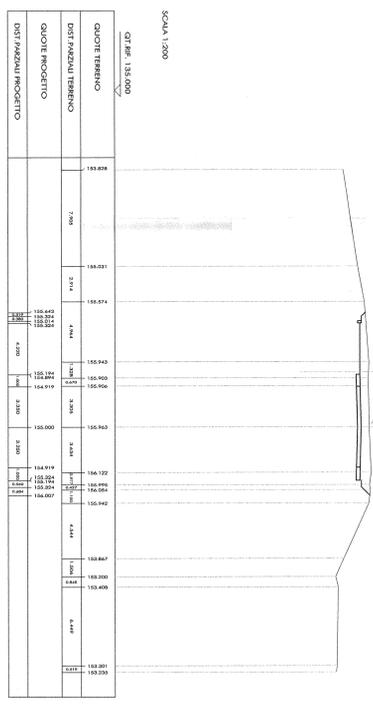




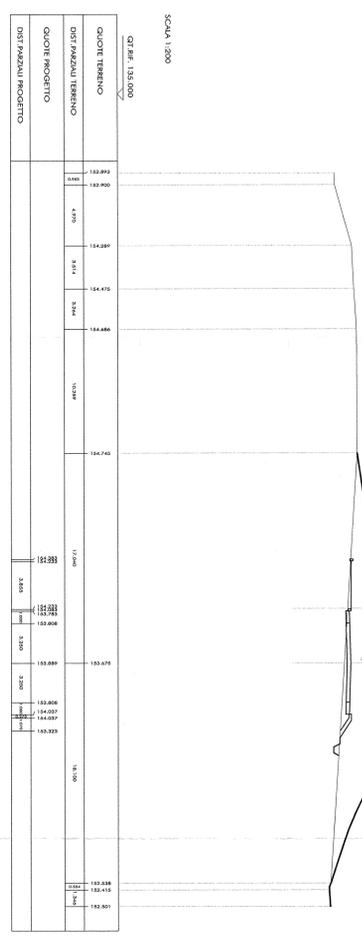




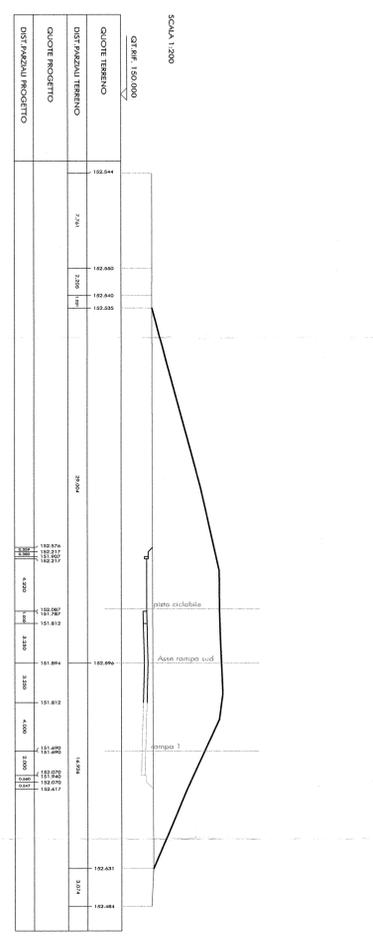




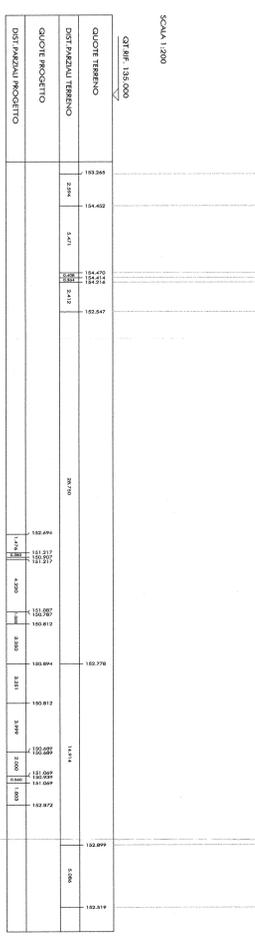




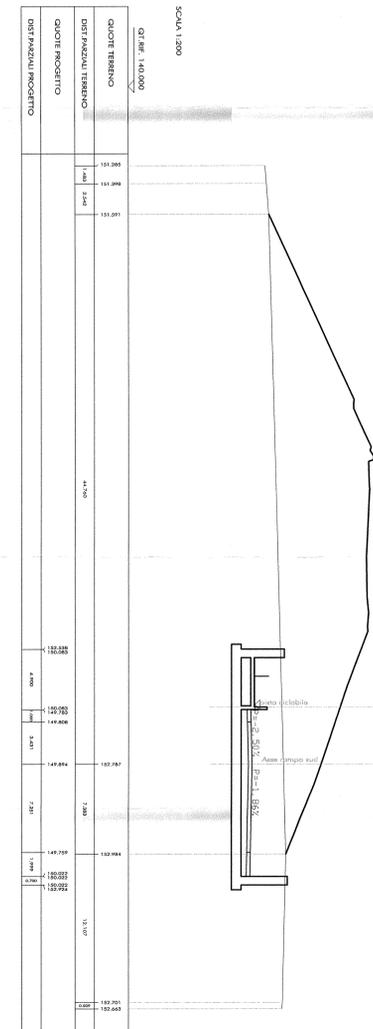




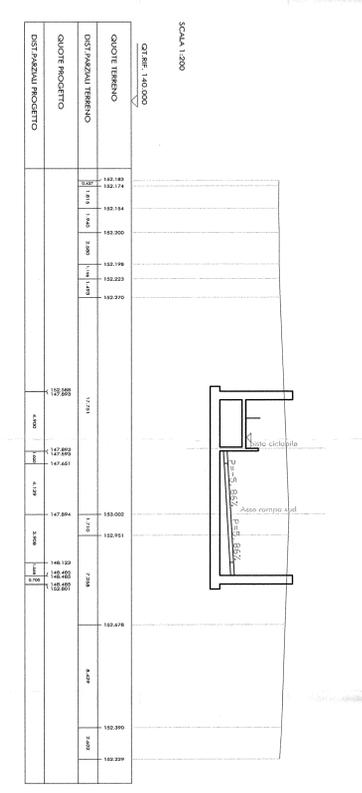




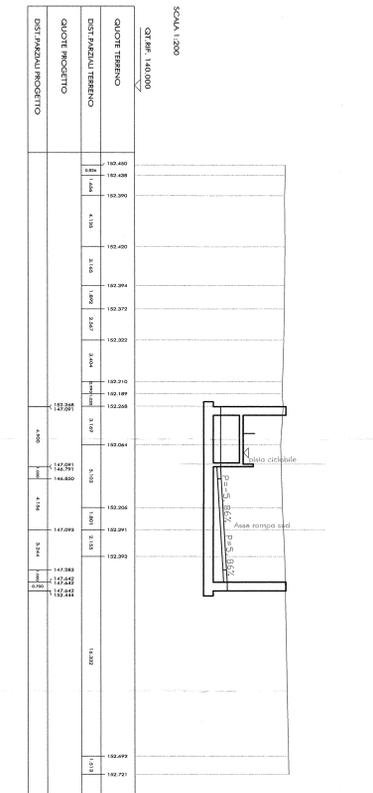



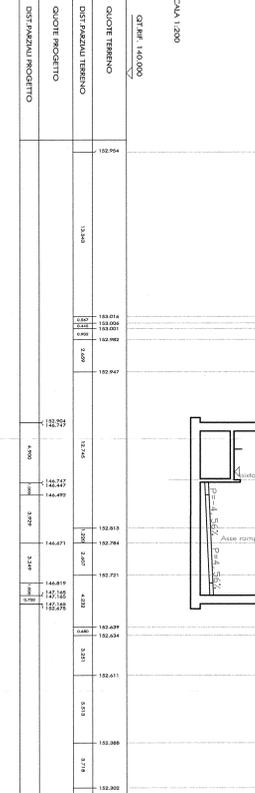

COMITENTE: **RFI** (Rete Ferroviaria Italiana) - GRUPPO FERROVIE DELLO STATO

PROGETTANZA: **ITALFER** (Gruppo Ferrovie dello Stato)

INFRASTRUTTURE FERROVIARIE STRATEGICHE DEFINITE
 DALLA LEGGE OBBIETTIVO N. 443/01

DIREZIONE TECNICA - CENTRO DI PRODUZIONE MILANO
 PROGETTO DEFINITIVO PER APPALTO INTEGRATO
 POTENZIAMENTO DELLA LINEA RHO-ARONA, TRATTA RHO-GALLARATE
 QUADROPPLICAMENTO RHO-PARABIAGOE RACCONDO 1

OPERE PRINCIPALI - INTERFERENZE VARIE
 Nuovo sottovia lungo V.le Lombardia
 Sezioni trasversali - tav. 1 di 2

SCALA: 1:200

COMMESSA: LOTTO FASE ENTE TIPO DOC. OPERAZIONALE PROG. REV.

MDL 1 12 D 26 W9 SLZ100 001 A

Rev.	Descrizione	Redatto	Data	Verificato	Data	Approvato	Data	Autografo	Data
A	Emissione Esecutiva								

FILE: MDL120519MIL27000A