



PIANTA FONDAZIONE

Scala 1:500

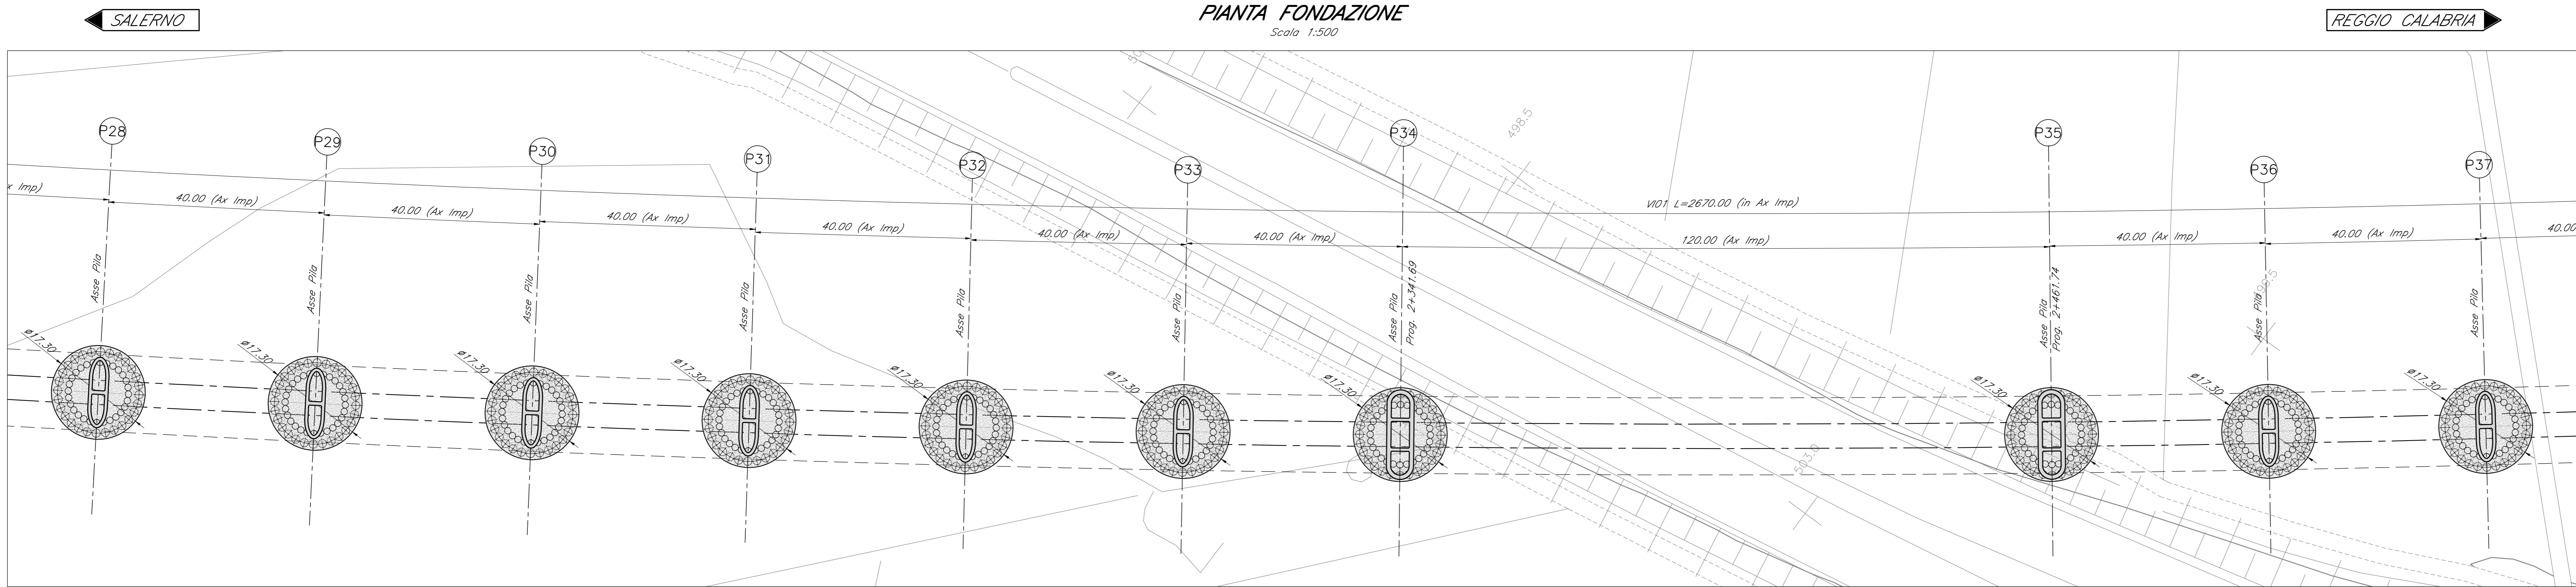


SEZIONE LONGITUDINALE

Scala 1:500


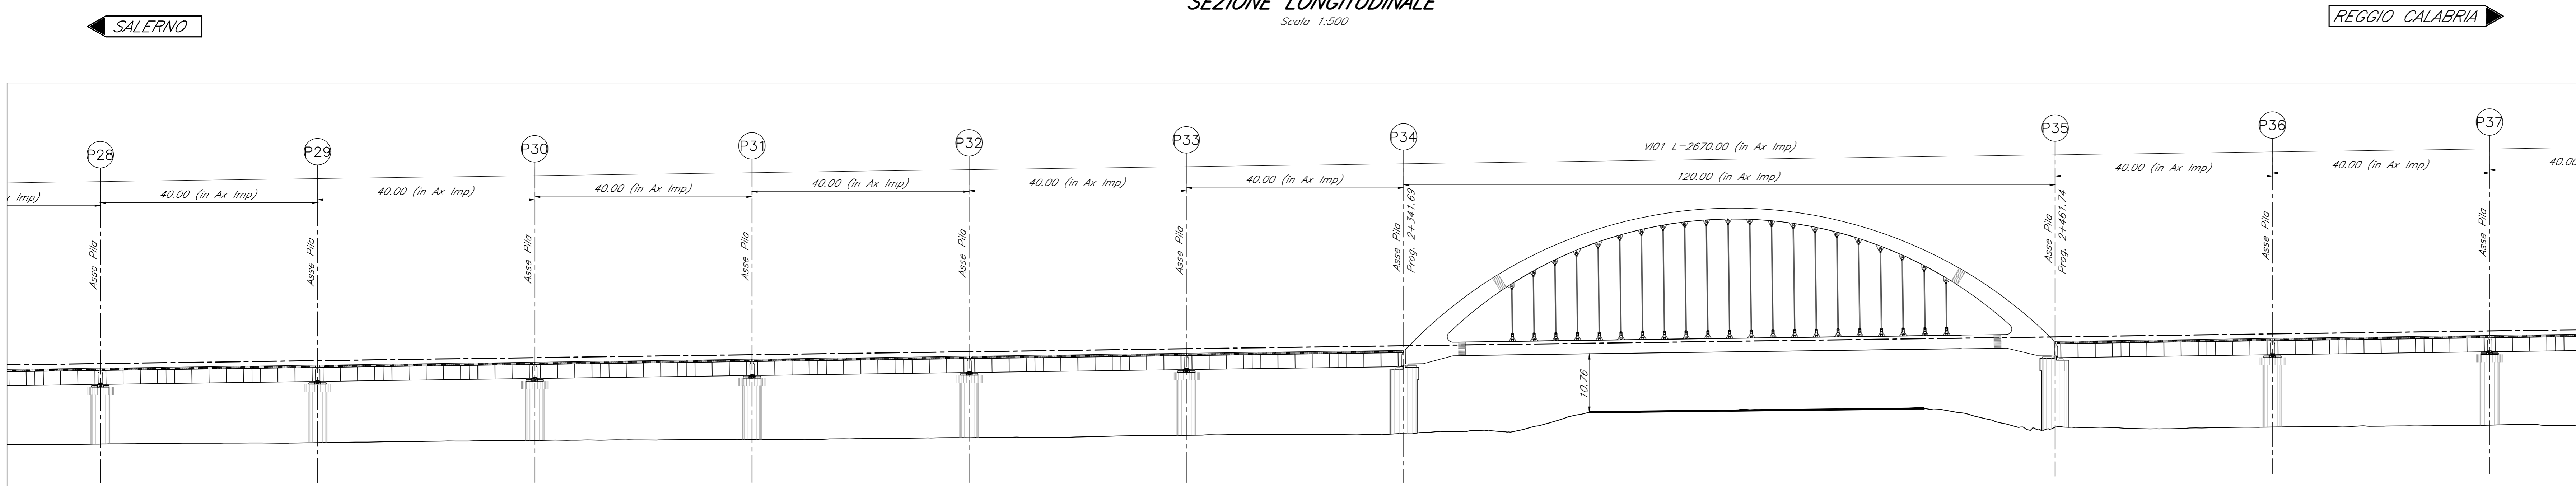


SEZIONE TRASVERSALE PILA  
CAMPATA L=40.00m

Scala 1:50

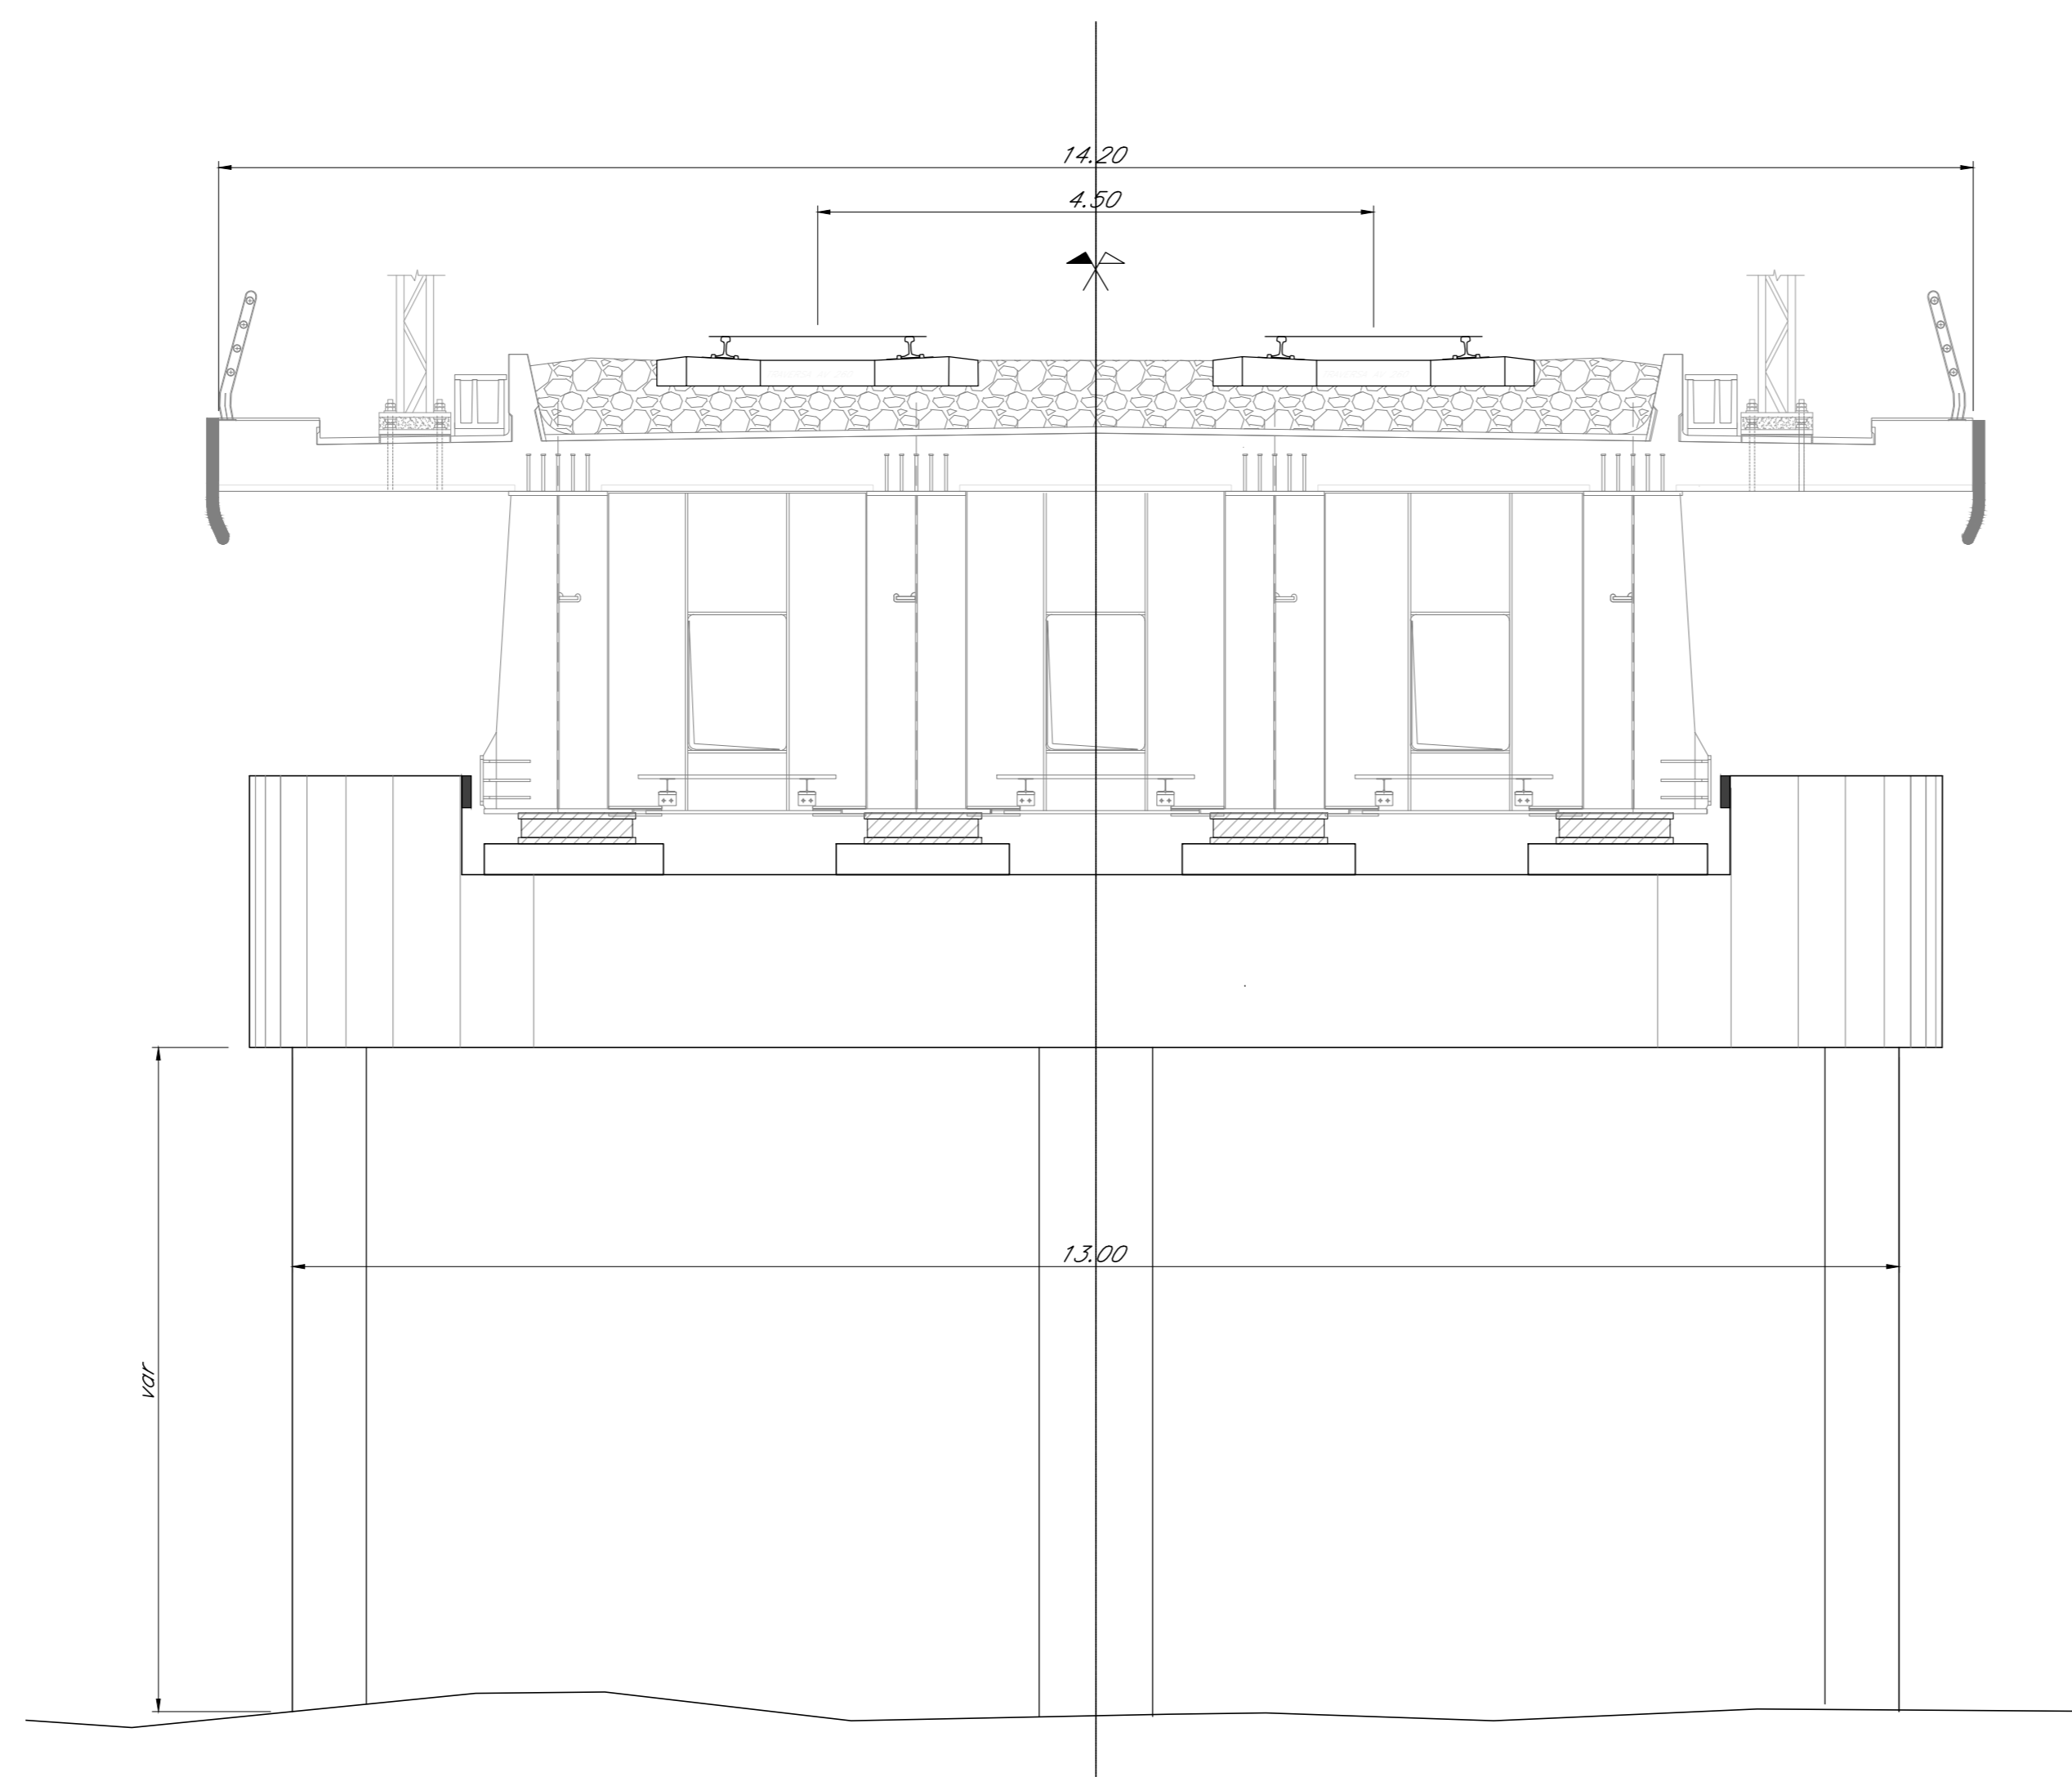

PIANTA CHIAVE

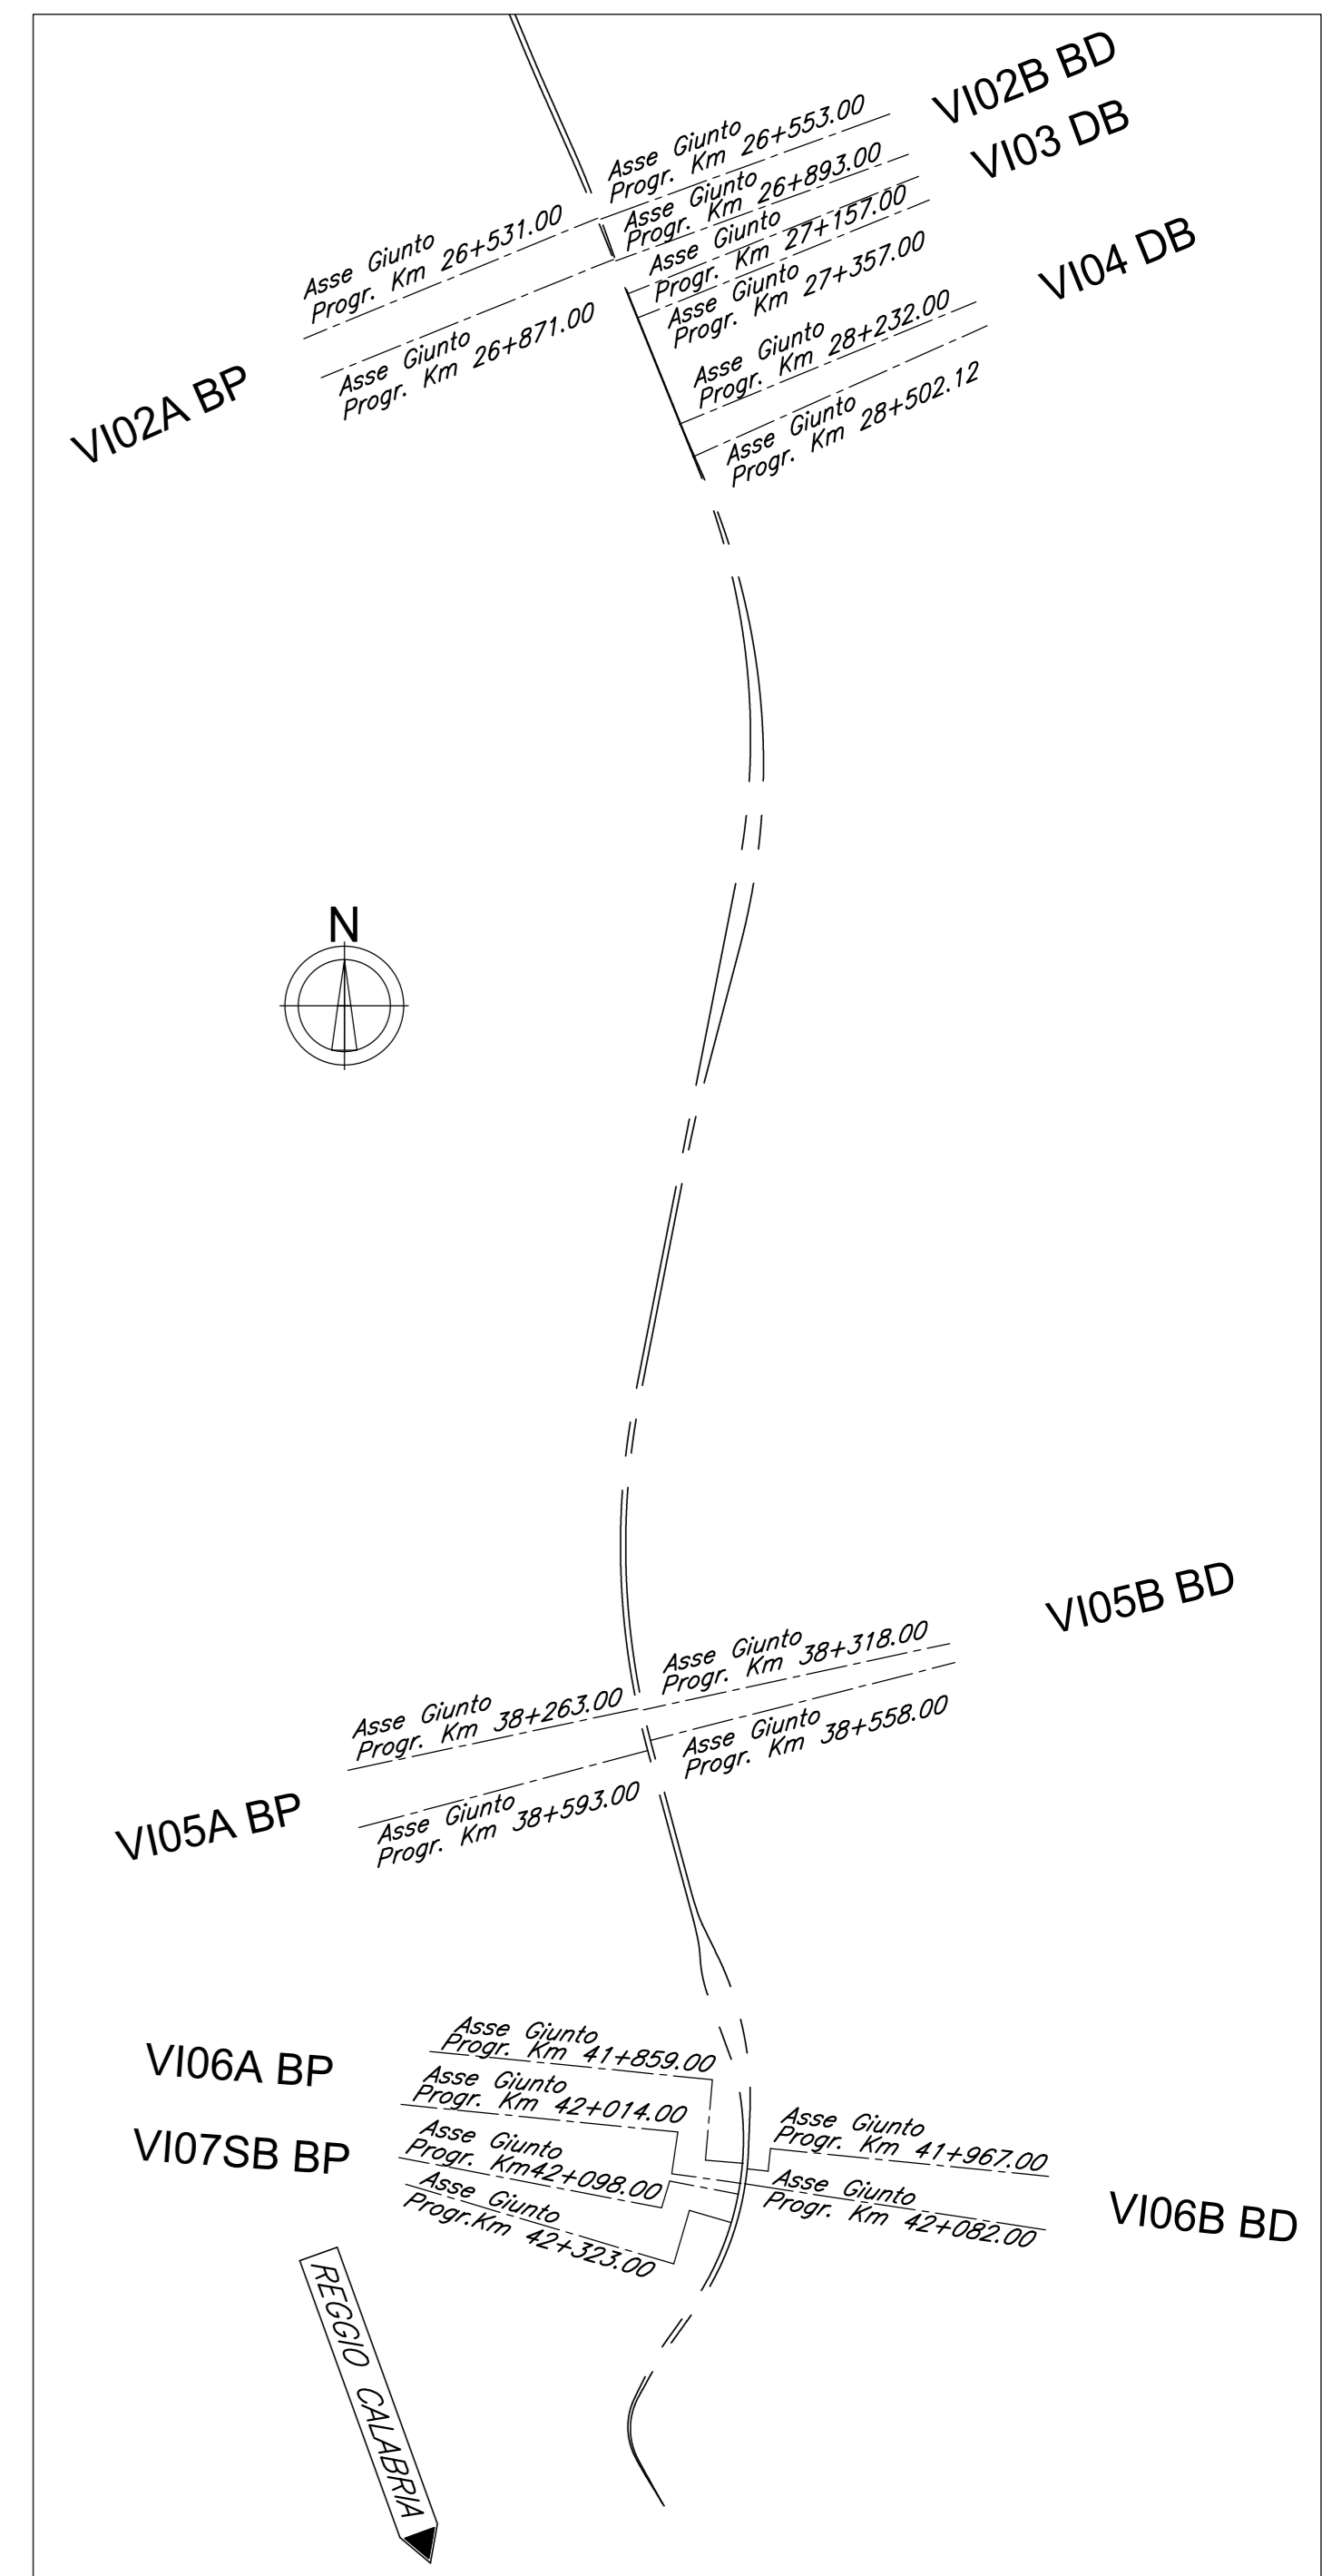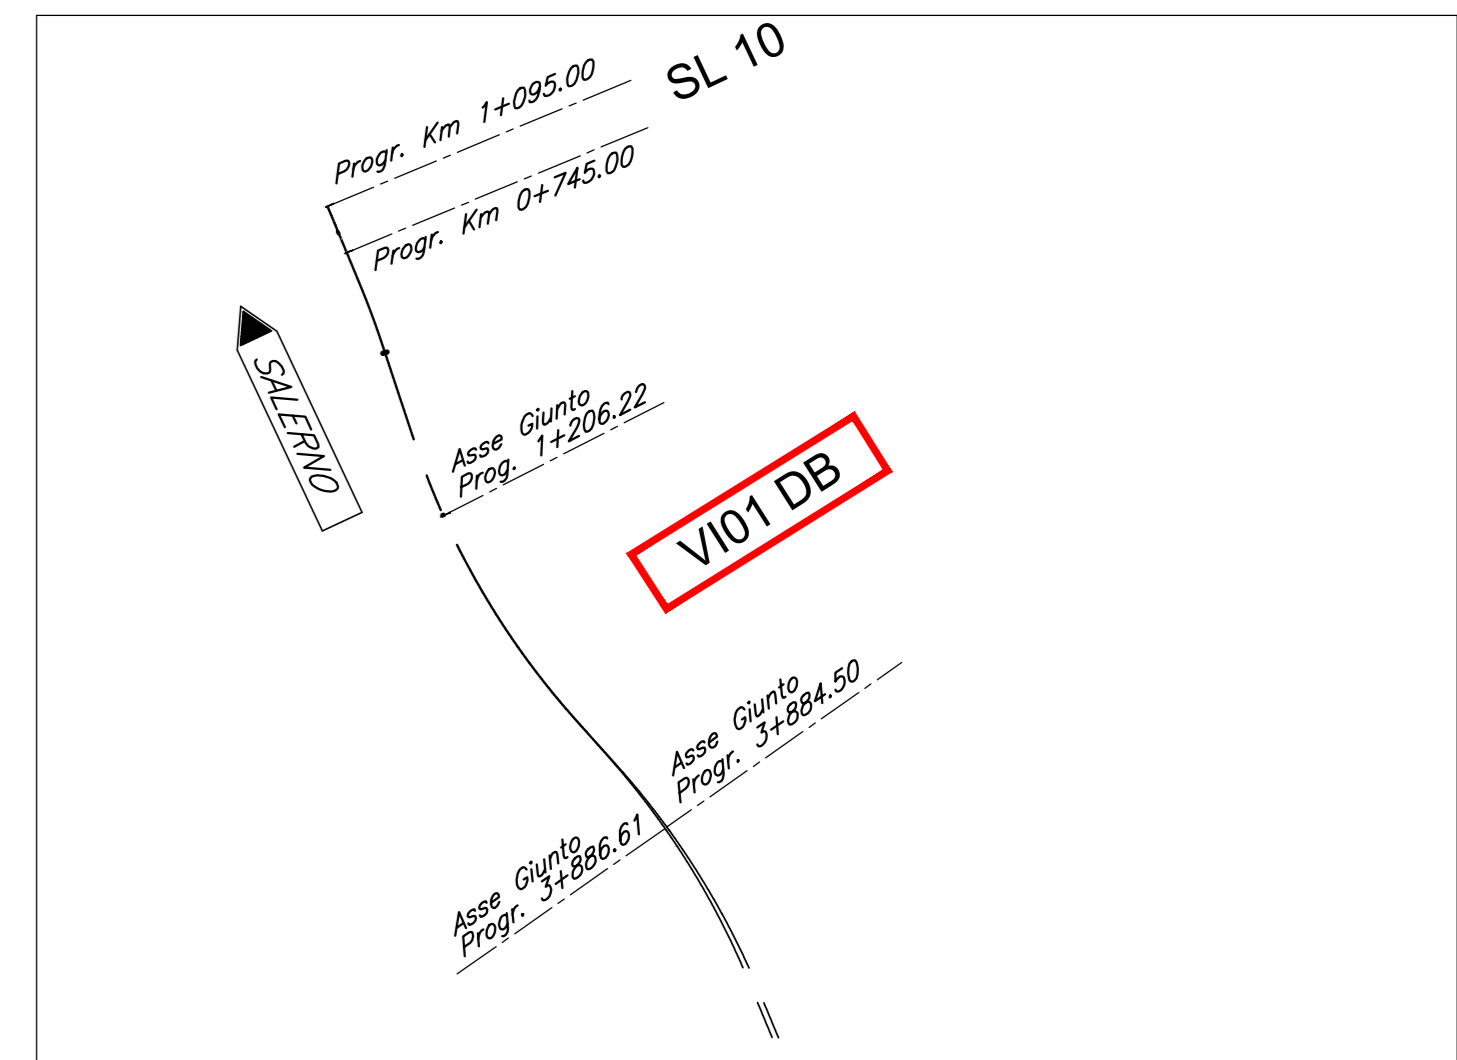

COMMITTENTE:



PROGETTAZIONE:



S.O. PONTI E GRANDI STRUTTURE

PROGETTO DI FATTIBILITA' TECNICA ED ECONOMICA

LINEA SALERNO - REGGIO CALABRIA  
NUOVA LINEA AV SALERNO - REGGIO CALABRIA  
LOTTO 1 BATTIPAGLIA - PRAIA  
LOTTO 1C BUONABITACOLO - PRAIA

VIADOTTI FERROVIARI  
V101  
PIANTA FONDAZIONE, PROSPETTO LONGITUDINALE E SEZIONE TIPO  
TAV 3 di 6

SCALA:

1:500/50

COMMESSA LOTTO FASE ENTE TIPO DOC. OPERA/DISCIPLINA Progr. DOC. Progr. REV.

RC2A C1 R 09 PZ V10100 003 A

Rev.	Descrizione	Redatto	Data	Verificato	Data	Approvato	Data	Autorizzato Data
A	Emissione esecutiva	[Signature]	Luglio 2023	[Signature]	Luglio 2023	[Signature]	Luglio 2023	Luglio 2023