


LEGENDA UNITA' GEOTECNICHE		LEGENDA UNITA' GEOLOGICHE	
DEP	Depositi granulari, coltri detritiche incipienti	g1	Depositi alluvionali attuali
a1	Depositi di spiagge antichi	g2	Depositi collegati ai terrazzi marini
PAD ₁	Argilla e limi sabbiosi passante a sabbie limose	g3	Depositi di folla
PAD ₂	Depositi prevalentemente ghiaioso-sabbiosi	a3b	Detrito di folla
BUO ₁	Argille sabbie limose	a1	Depositi di spiagge antichi
BUO ₂	Depositi prevalentemente ghiaioso-sabbiosi	a2	Depositi di spiagge antichi
ABD	Argilla limosa con ghiaia e argilla marnosa; alternanze di argille marnose e arenne quarzose	a3	Depositi di spiagge antichi
UAS1	Argille	ABO	Formazione di Abbona
UAS2	Marna, arenarie e calcari marnosi, argille poco consistenti	UAS	Complesso indifferenziato di Nardi
CRN	Argilliti con intercalazioni di quarzo-areniti	CRN	Formazione di crete nere
BHE	Calcari con selce e marna	CRH	Formazione di crete nere
CRH	Calcari	CRH	Calcari di Monte Cirvo
SRN	Calcari con selce	SRN	Formazione di Serra Bonangelolo
DPR	Dolome	DPR	Dolomia principale
DBS	Dolome	DBS	Dolomia superiore

PROFILO
ASSE BINARIO PARI
SCALA H=1/5000
V=1/500

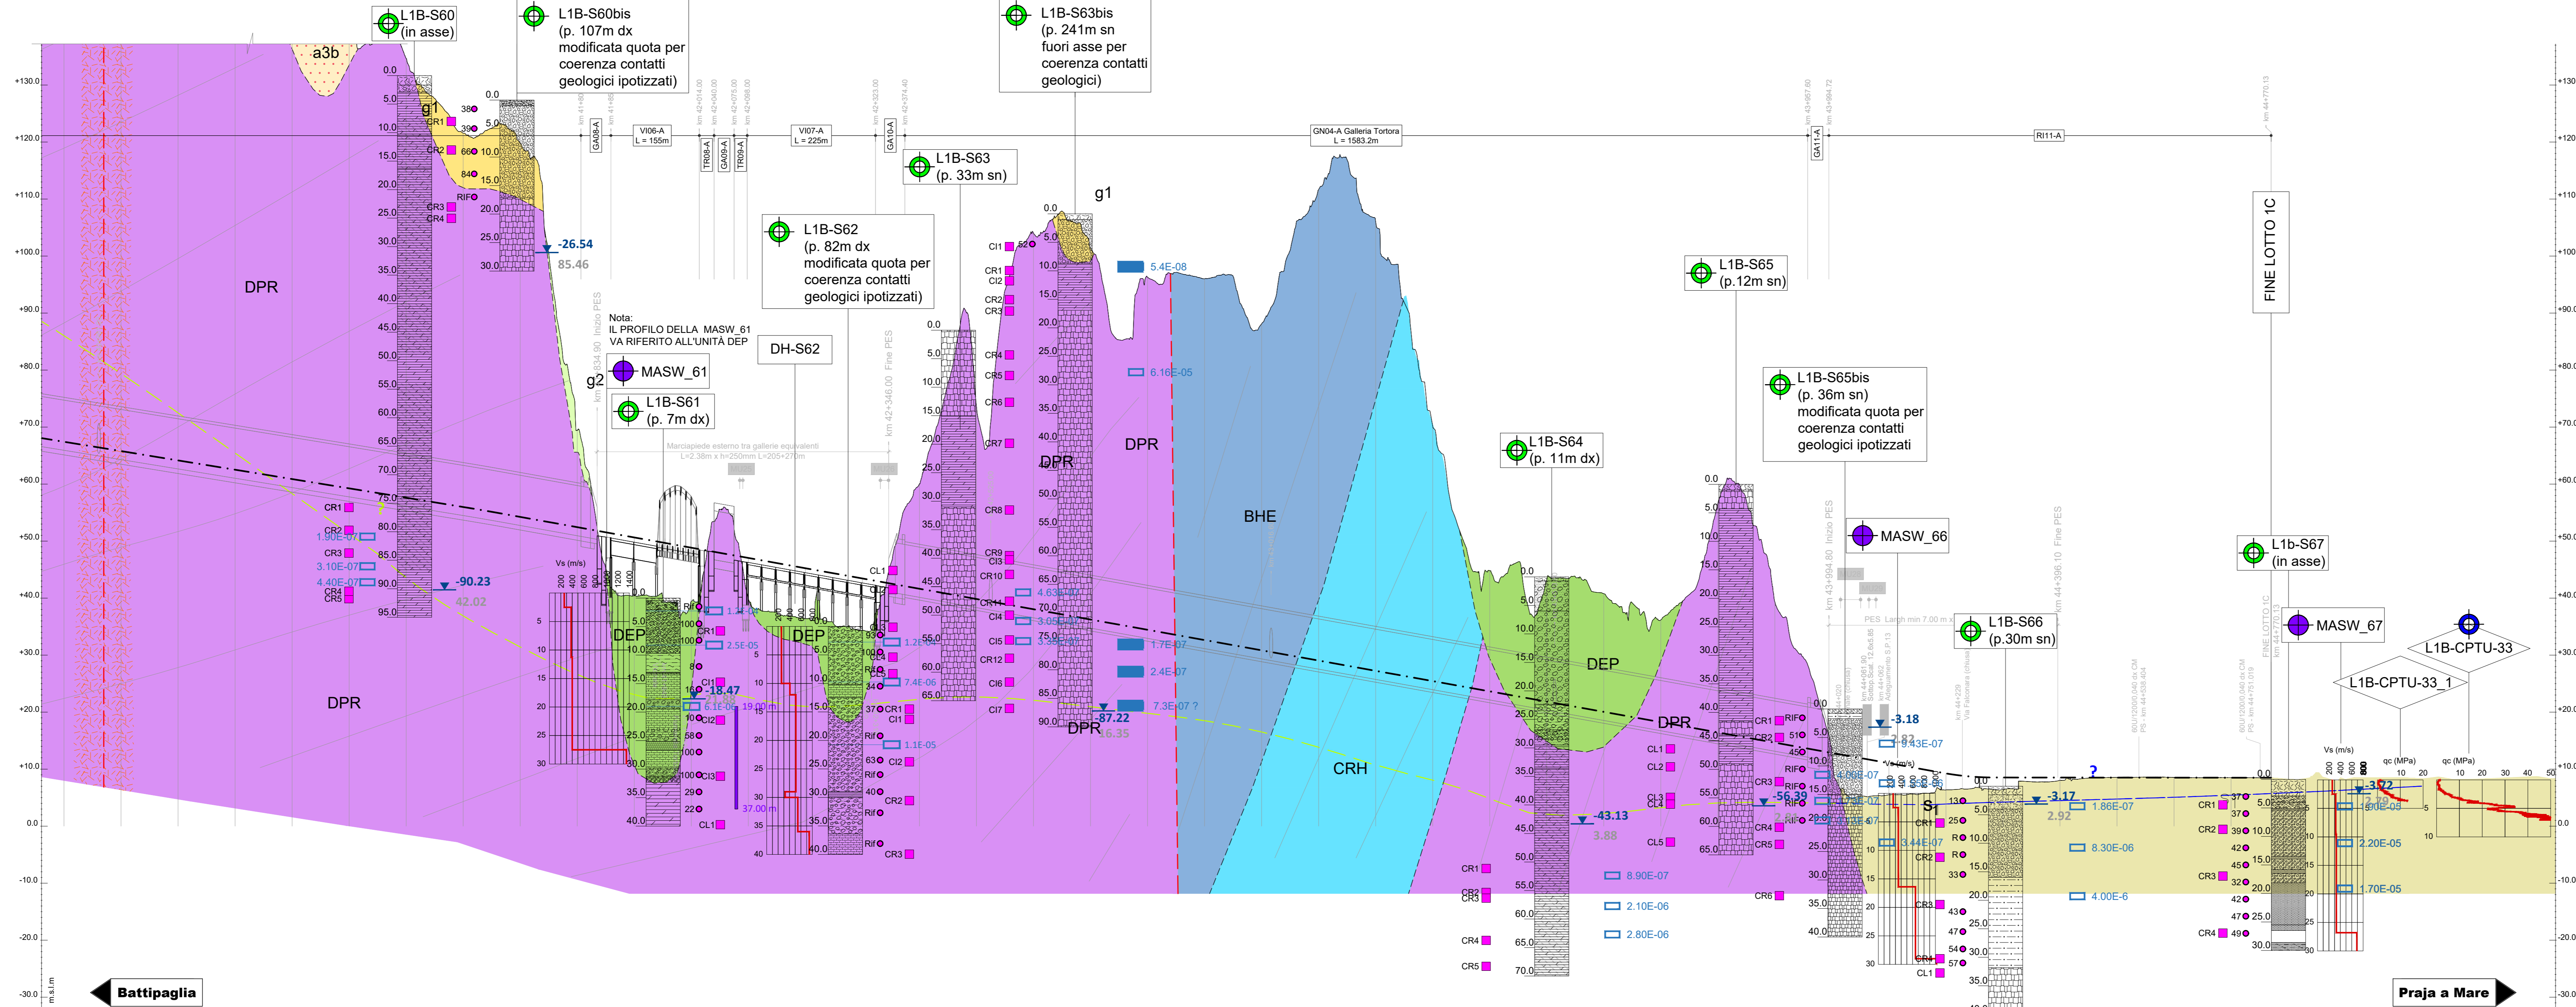

LEGENDA INDAGINI		LEGENDA SIMBOLI ED ELEMENTI NEL PROFILO	
L1B-S60	Sondaggio	□	Piezometro tipo Norton (tratto forato e relativo profondità)
MASW_61	MASW - HVSR	□	Cella di Casagrande e profondità di installazione
CPTU	CPTU	□	Posizione delle prove di permeabilità e valori di misurati (m/s)
L1B-S67	MASW - HVSR	□	Profondità in m da bocca foro
L1B-S62	Sondaggio	□	Profondità prove SPT
L1B-S63	Sondaggio	□	Prelevi campione
L1B-S64	Sondaggio	□	Area interessata da intensa fatturazione
L1B-S65	Sondaggio	□	Disesti
L1B-S66	Sondaggio	□	Area interessata da intensa fatturazione
L1B-S67	Sondaggio	□	Area interessata da intensa fatturazione

No. SEZIONI	421	422	423	424	425	426	427	428	429	430	431	432	433	434	435	436	437	438	439	440	441	442	443	444	445	446	447	448	449	450	451	452	453	454	455	456	457	458	459	460	
DISTANZE PROGRESSIVE	0	100000	200000	
DISTANZE PARZIALI	0	100000	200000	
QUOTE TERRENO	67.427	66.782	66.137	0.347	-0.308	-0.963	-1.618	-129.343	-130.000
QUOTE PROGETTO	67.427	66.782	66.137	30.017	29.367	28.722	28.077	27.432	26.787	26.142	25.497	24.852	24.207	23.562	22.917	22.272	21.627	20.982	20.337	19.692	19.047	18.402	17.757	17.112	16.467	15.822	15.177	14.532	13.887	13.242	12.597	11.952	11.307	10.662	10.017	9.372	8.727	8.082	7.437	6.792	6.147	5.502	4.857	4.212	3.567	2.922	2.277	1.632	0.987	0.342	-0.303	-0.958	-1.613	-110.343	-111.000																													
ETOMETRICHE	
AND. PLAN	
SOPRAELEVAZIONI	

COMITENTE: **RFI** RETE FERROVIARIA ITALIANA GRUPPO FERROVIE DELLO STATO ITALIANE

PROGETTAZIONE: **ITALFERR** GRUPPO FERROVIE DELLO STATO ITALIANE

U.O. OPERE GEOTECNICHE

PROGETTO DI FATTIBILITA' TECNICA ED ECONOMICA

LINEA SALERNO - REGGIO CALABRIA
NUOVA LINEA AV SALERNO - REGGIO CALABRIA
LOTTO 1 BATTIPAGLIA - PRAIA
LOTTO 1C BUONABITACOLO - PRAIA

Planoprofilo geotecnico
Tav. 4 di 4

SCALA: 1:5000/500

COMMESSA	LOTTO	FASE	ENTE	TIPO DOC.	OPERA/DISCIPLINA	PROGR.	REV.
RC2A	C1	R	11	L5	GE0006	004	B

Rev.	Descrizione	Redatto	Data	Verificato	Data	Approvato	Data	Autorezzato Data
A	EMMISSIONE ESECUTIVA	G. Caputo	06-2021	L. Scarpato	06-2021	L. Scarpato	06-2021	L. Scarpato 06-2021
B	EMMISSIONE ESECUTIVA	M. Pizzuto	06-2021	L. Scarpato	06-2021	L. Scarpato	06-2021	L. Scarpato 06-2021

File: RC2A.C.1.R.11.L5.GE.00.0.6.004.B n. Elab.: