
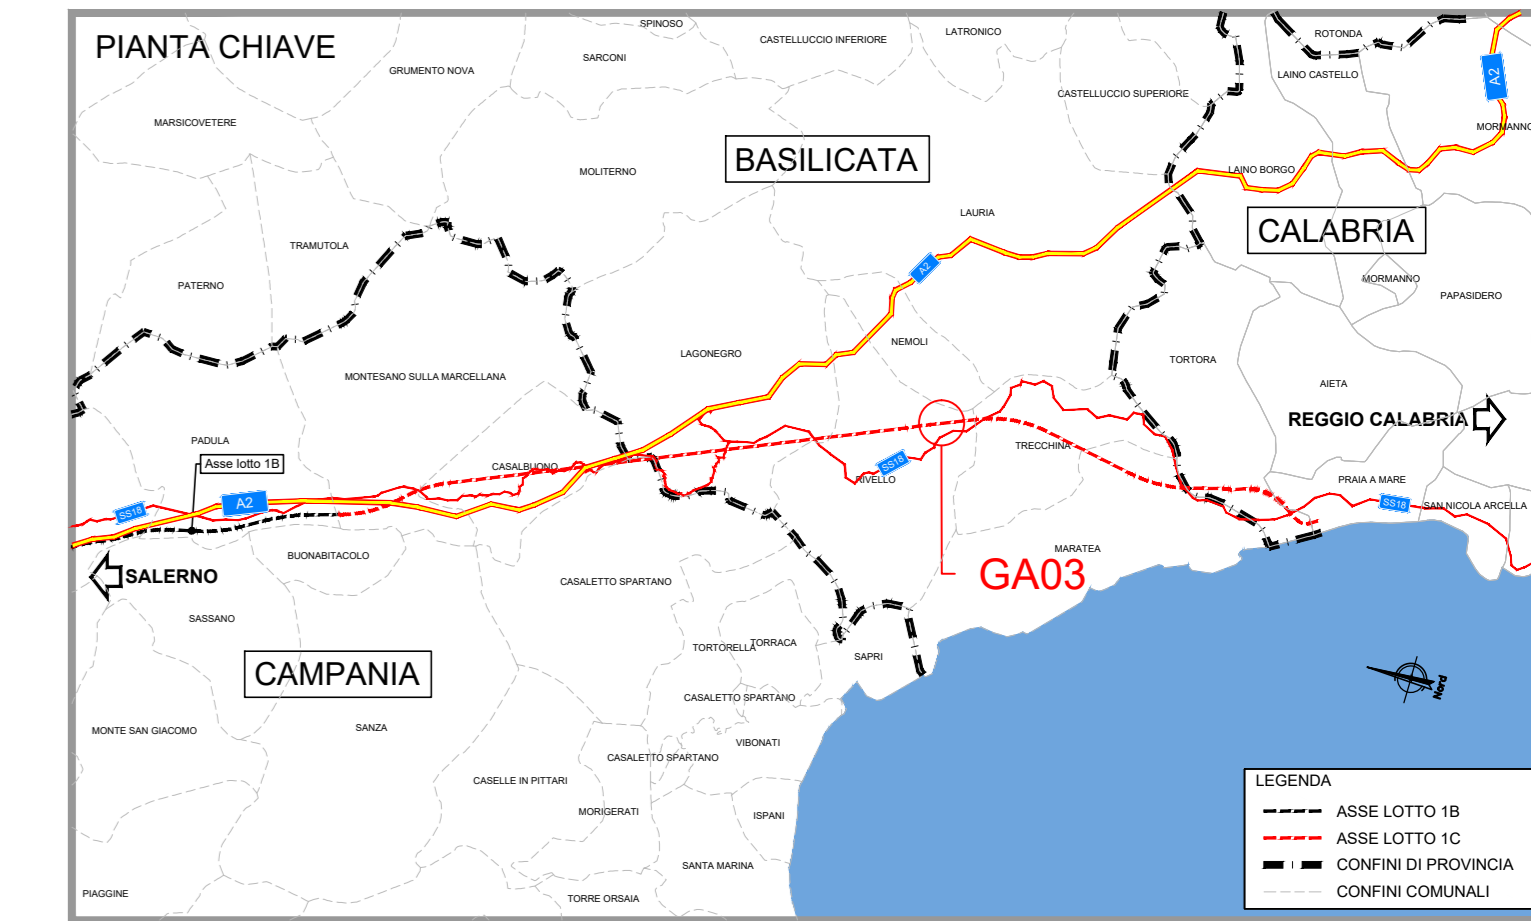


STRALCIO PLANIMETRICO

Scala 1:1000

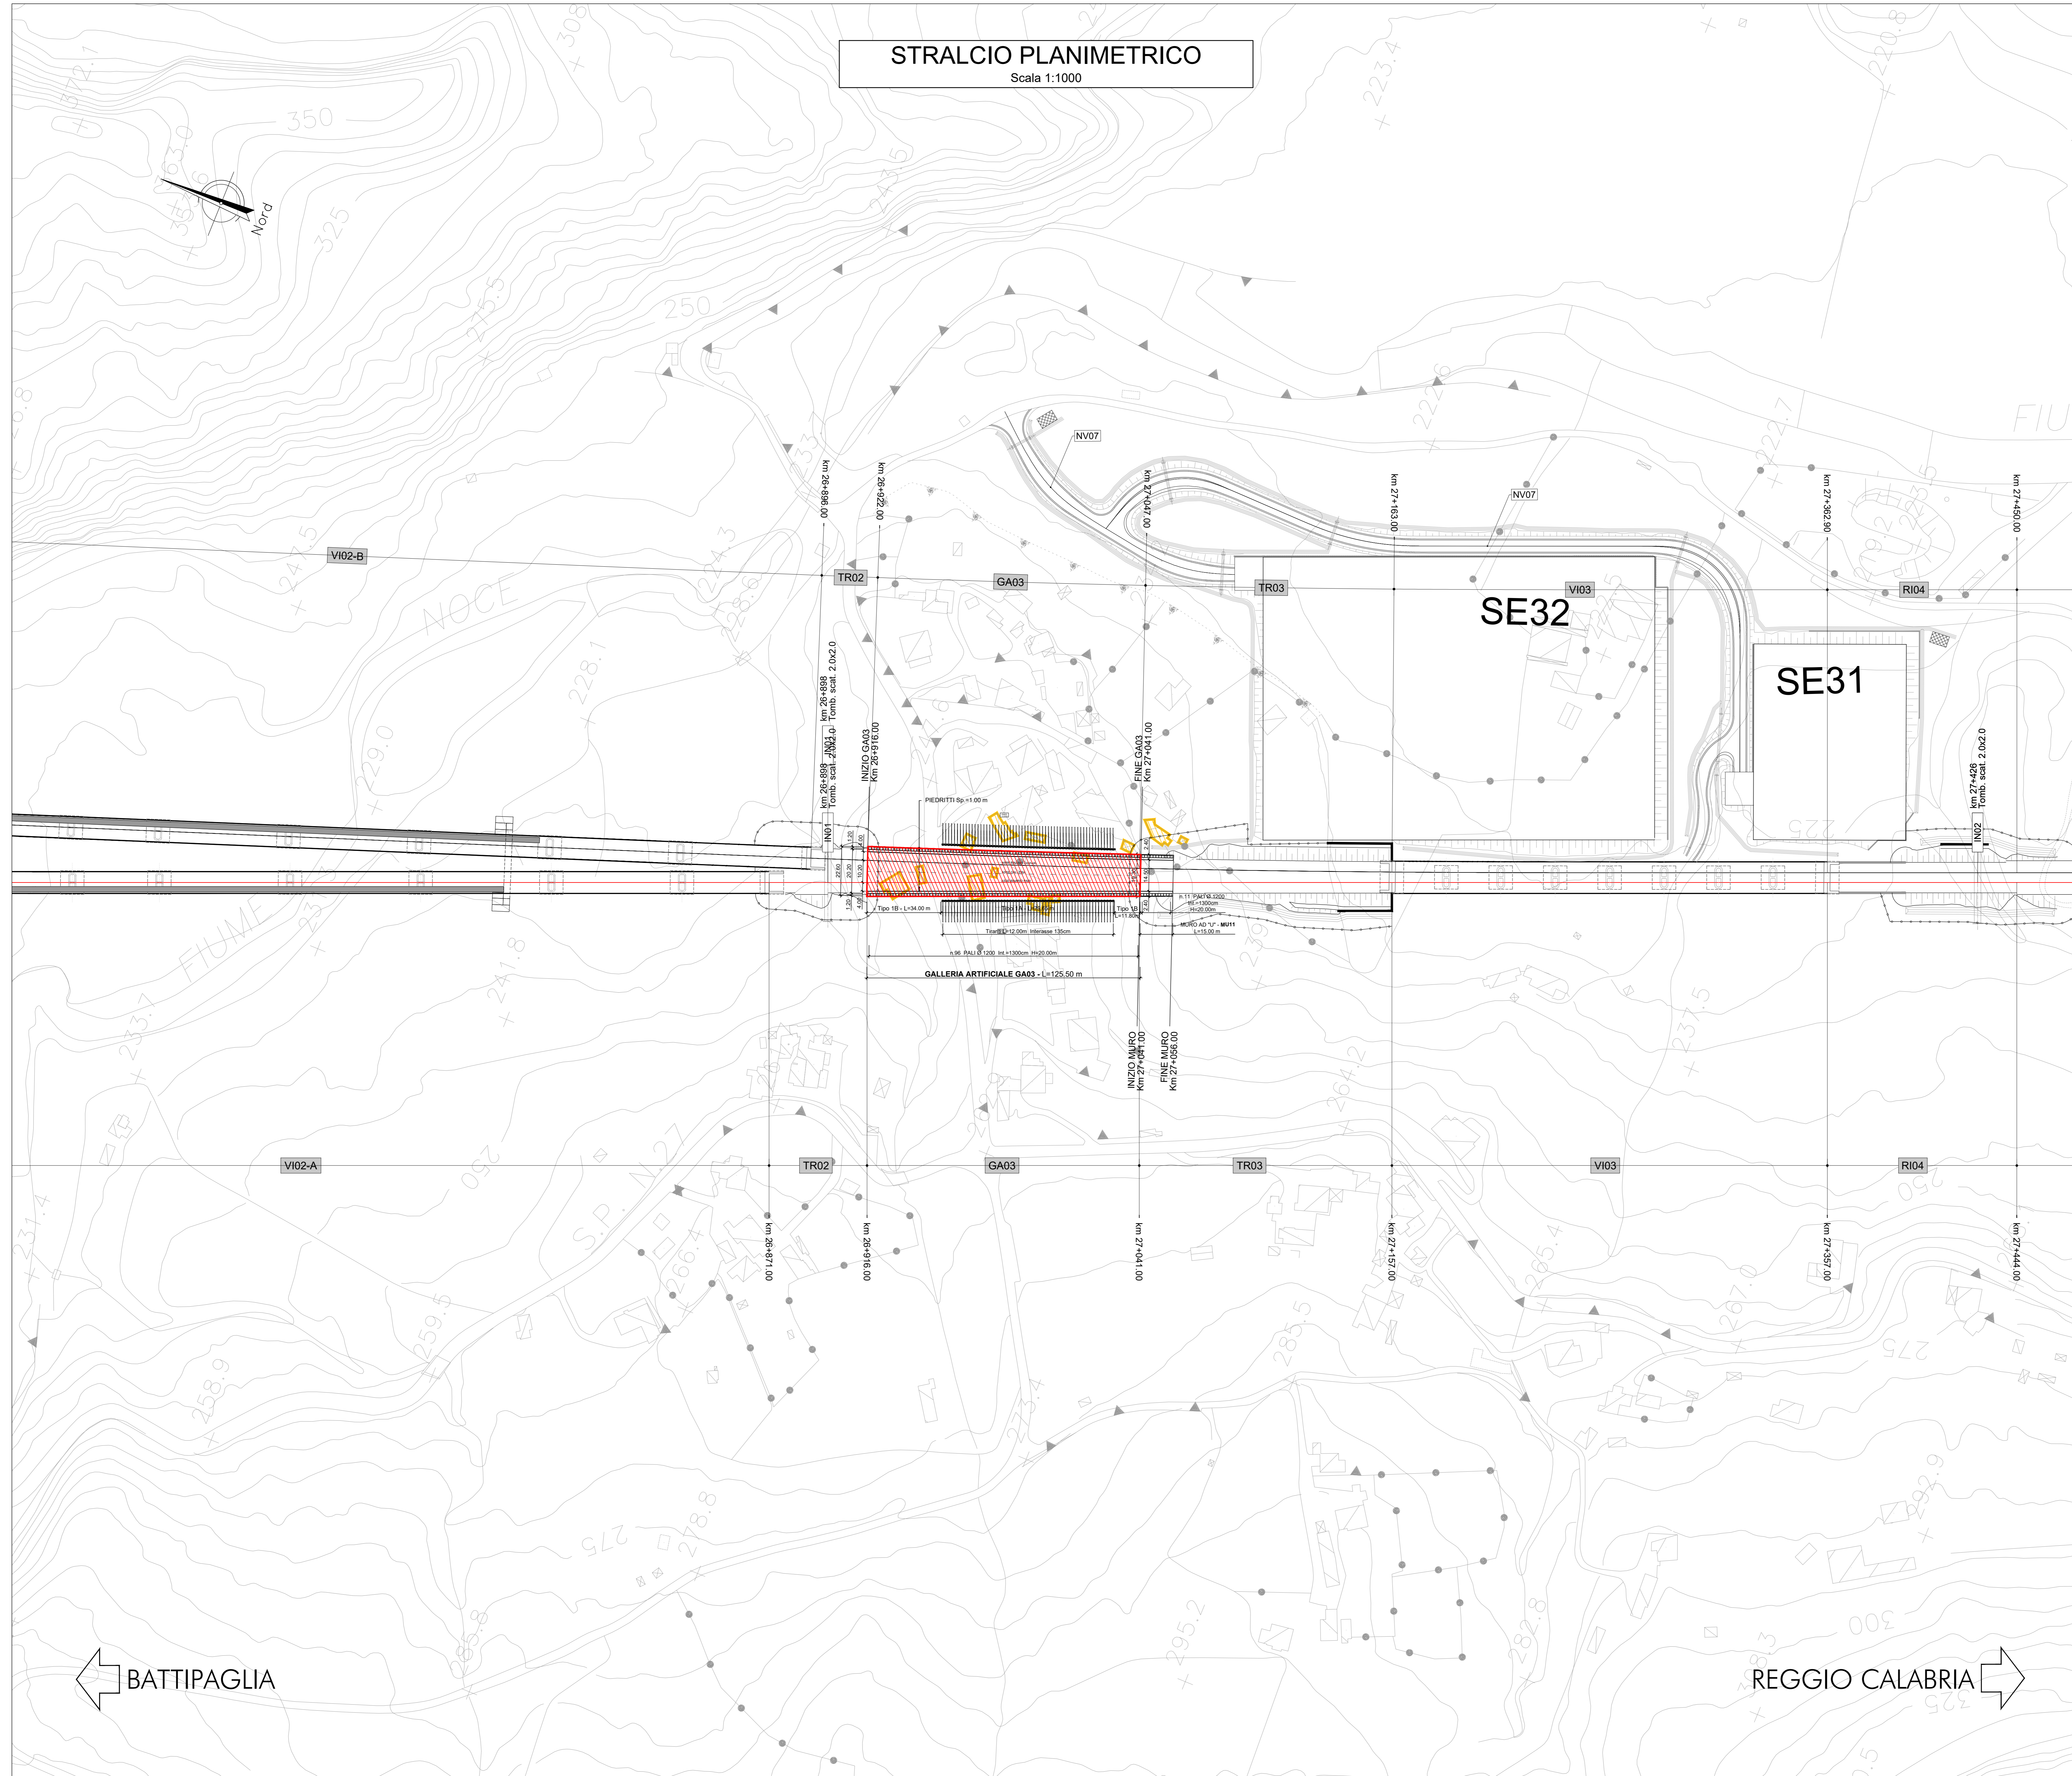

LEGENDA

DEMOLIZIONI



COMMITTENTE: **RFI** RETE FERROVIARIA ITALIANA GRUPPO FERROVIE DELLO STATO ITALIANE

PROGETTAZIONE: **ITALFERR** GRUPPO FERROVIE DELLO STATO ITALIANE

U.O. OPERE GEOTECNICHE

PROGETTO DI FATTIBILITA' TECNICA ED ECONOMICA

LINEA SALERNO – REGGIO CALABRIA
NUOVA LINEA AV SALERNO – REGGIO CALABRIA
LOTTO 1 BATTIPAGLIA – PRAIA
LOTTO 1C BUONABITACOLO – PRAIA
GALLERIE ARTIFICIALI
GA03
Planimetria di inquadramento galleria artificiale

SCALA: **1:1000**

Rev.	Descrizione	Redatto	Data	Verificato	Data	Approvato	Data	Autorizzato Data
A	Emissione esecutive	[Signature]	04-2021	[Signature]	04-2021	[Signature]	04-2021	04-2021
B	Emissione esecutive	[Signature]	05-2022	[Signature]	05-2022	[Signature]	05-2022	05-2022

File: RC2A.C.1.R.11.P7.GA.03.0.0.002.B n. Elab.:

BATTIPAGLIA

REGGIO CALABRIA