



STRALCIO PLANIMETRICO

Scala 1:1000

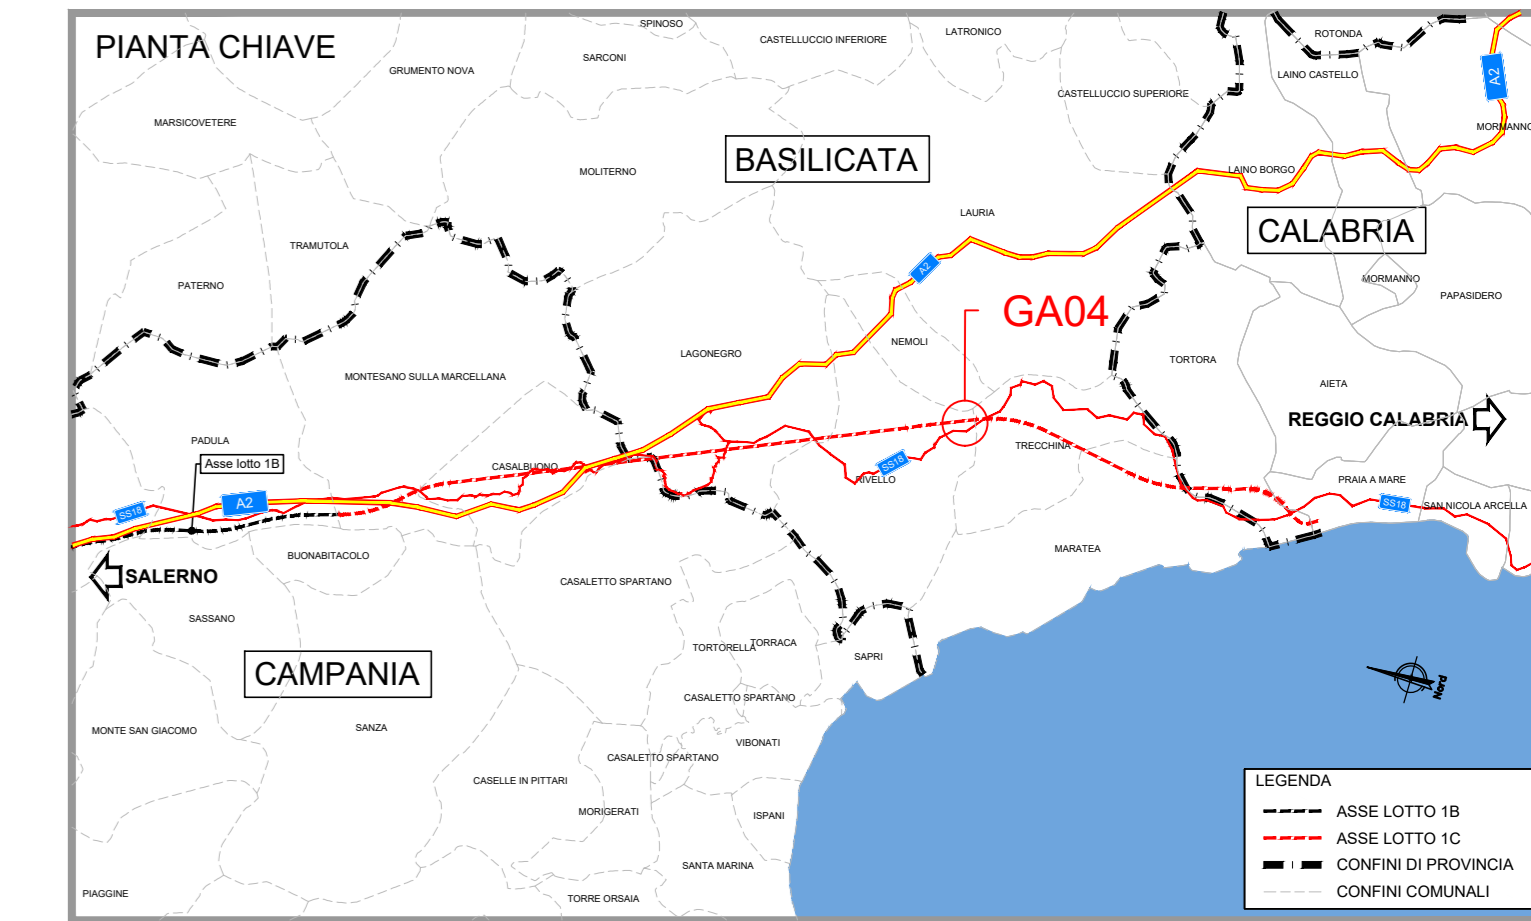


LEGENDA

- DEMOLIZIONI

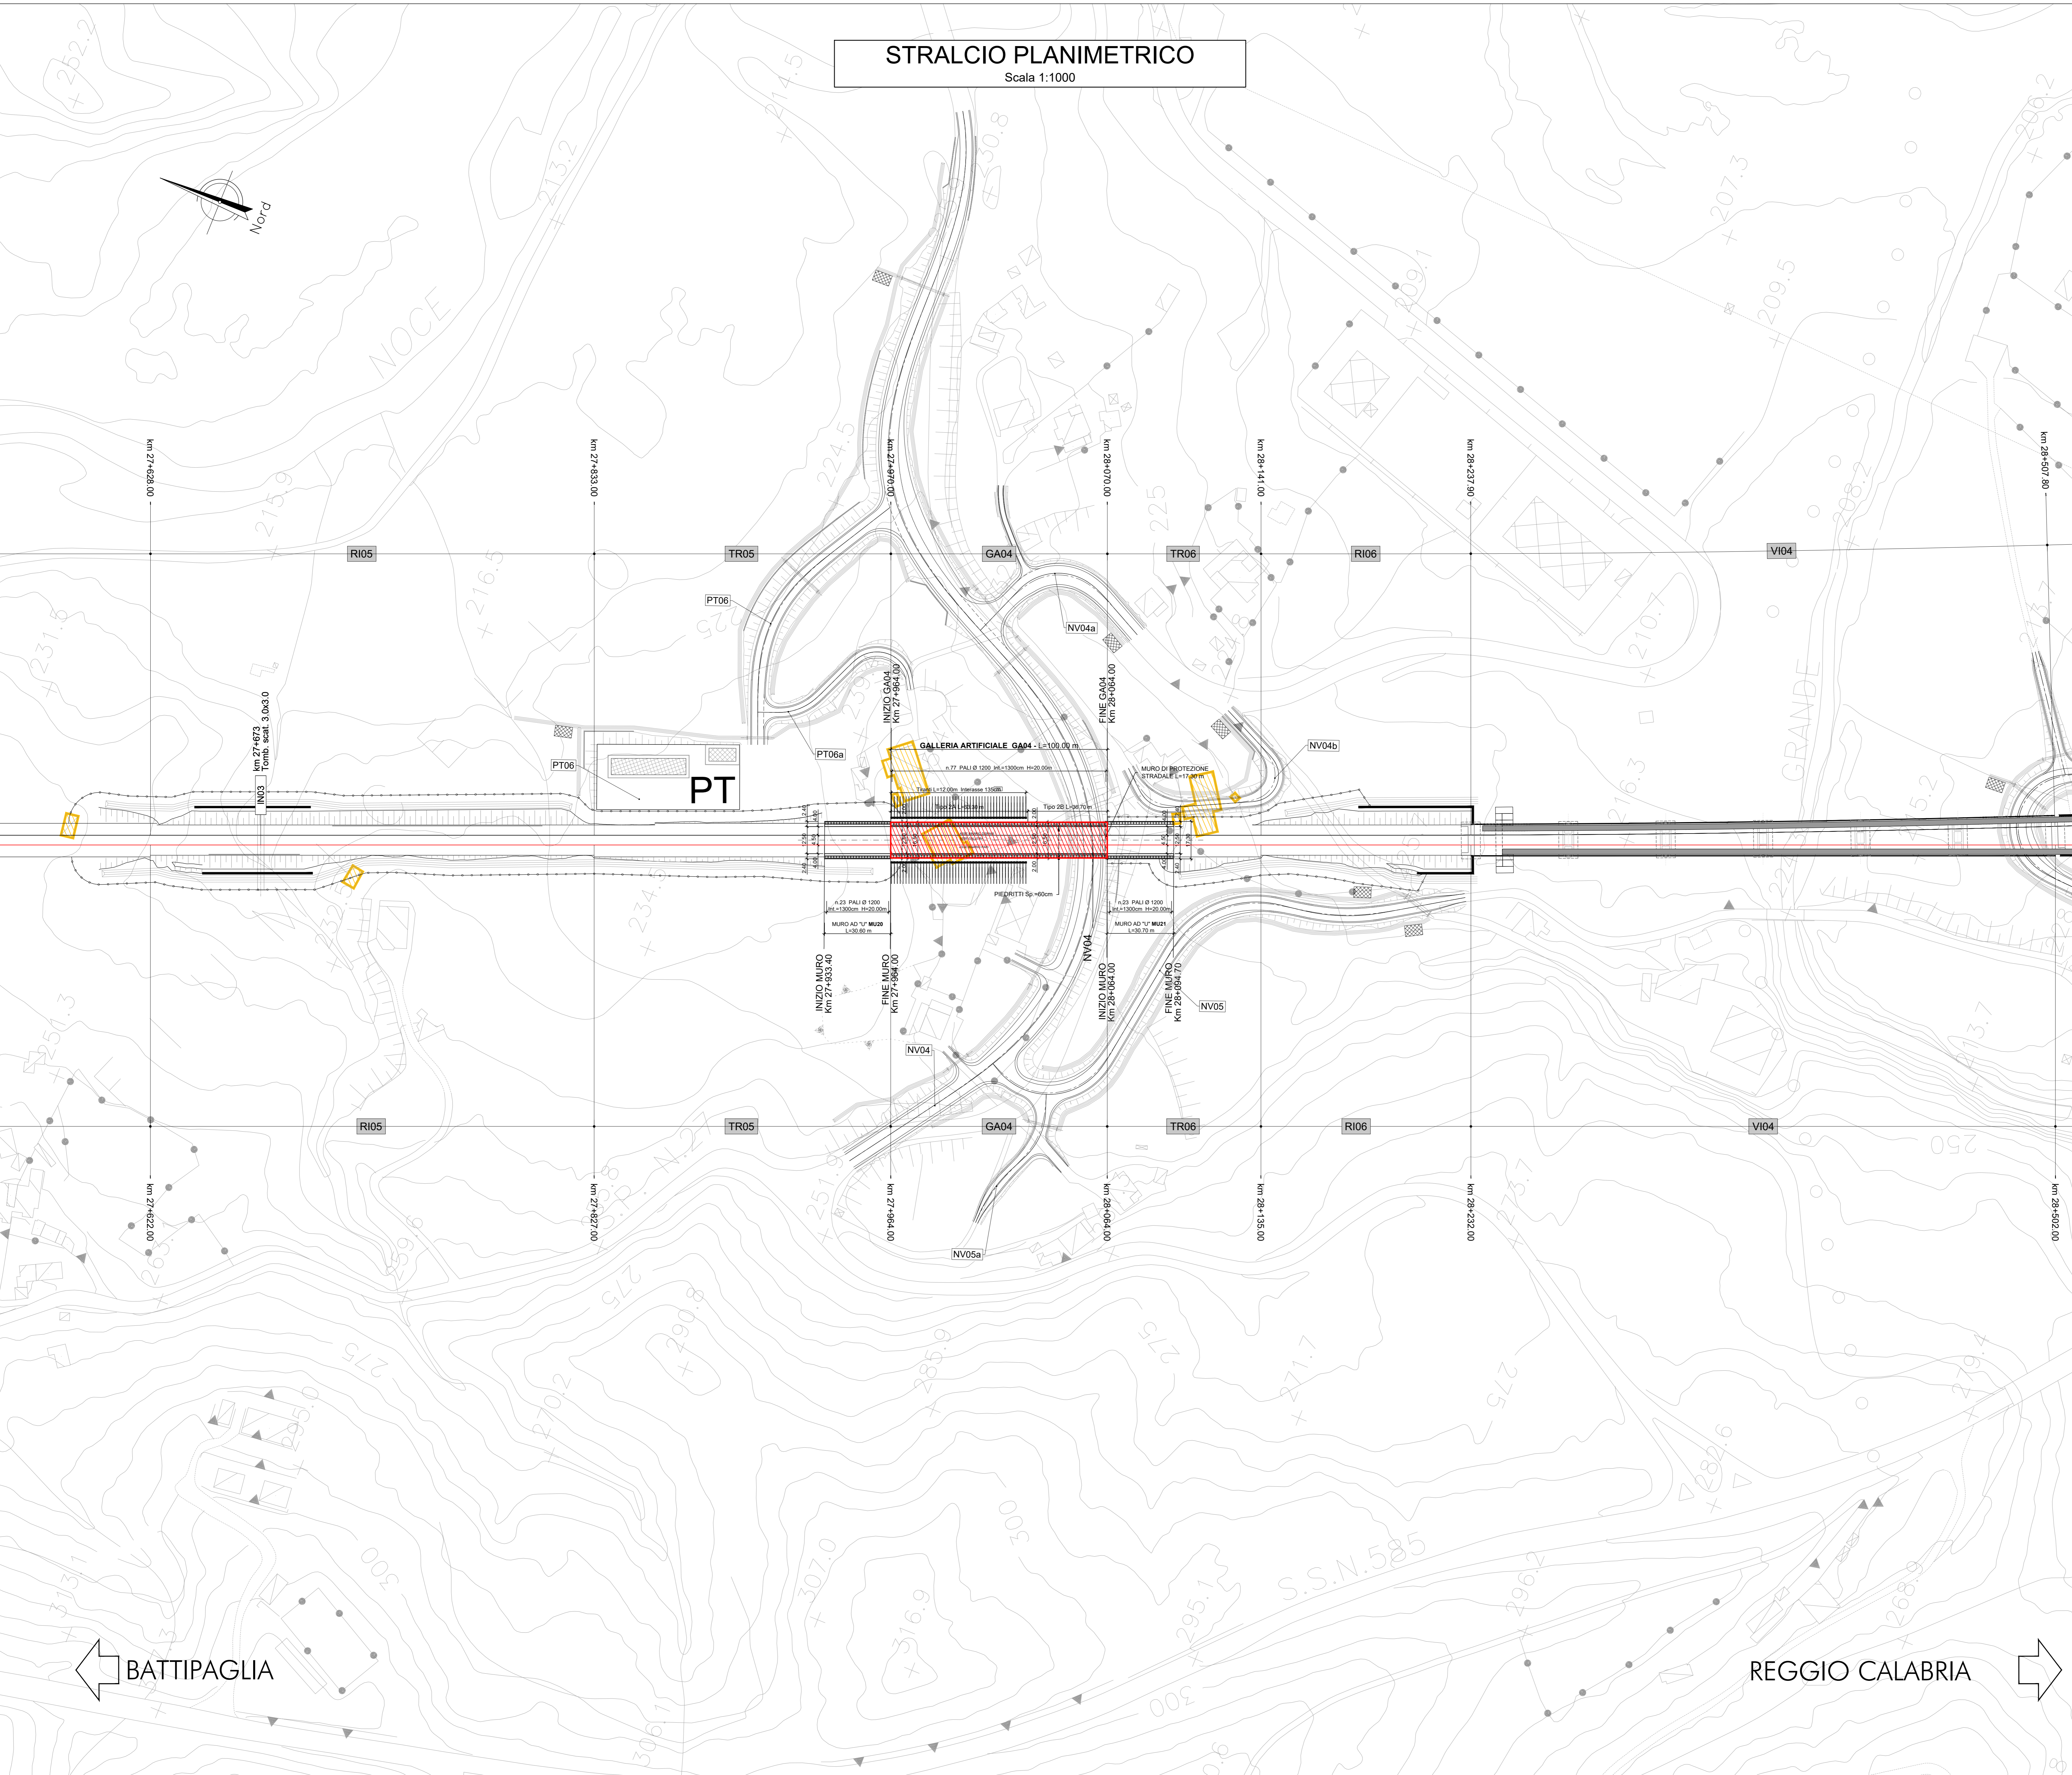

DETTAGLIO PARATIA DI PRESIDIO

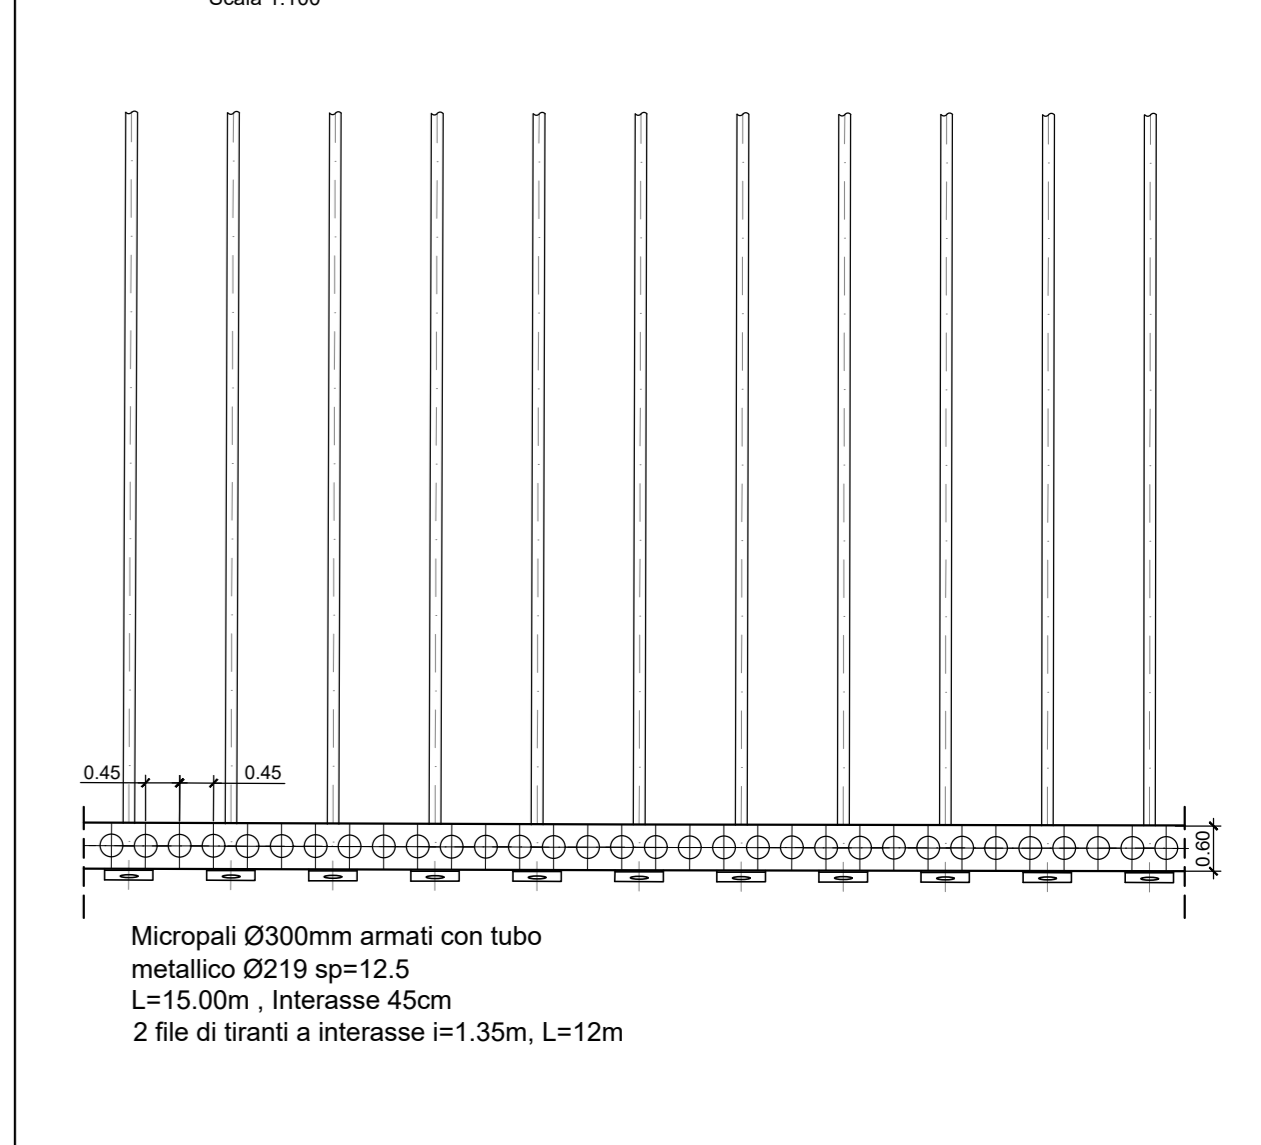

COMMITTENTE: **RFI** RETE FERROVIARIA ITALIANA
 GRUPPO FERROVIE DELLO STATO ITALIANE

PROGETTAZIONE: **ITALFERR**

U.O. OPERE GEOTECNICHE

PROGETTO DI FATTIBILITA' TECNICA ED ECONOMICA

LINEA SALERNO – REGGIO CALABRIA
NUOVA LINEA AV SALERNO – REGGIO CALABRIA
LOTTO 1 BATTIPAGLIA – PRAIA
LOTTO 1C BUONABITACOLO – PRAIA
GALLERIE ARTIFICIALI
GA04
 Planimetria di inquadramento galleria artificiale

SCALA: 1:1000

Rev.	Descrizione	Redatto	Data	Verificato	Data	Approvato	Data	Autorizzato Data
A	Emissione esecutive	[Signature]	De-2021	[Signature]	20-2021	[Signature]	20-2021	6 Rev 01
B	Emissione esecutive	[Signature]	May 2022	[Signature]	May 2022	[Signature]	May 2022	May 2022

File: RC2A.C.1.R.11.P7.GA.04.0.0.002.B n. Elab.:

BATTIPAGLIA

REGGIO CALABRIA