



STRALCIO PLANIMETRICO
Scala 1:200

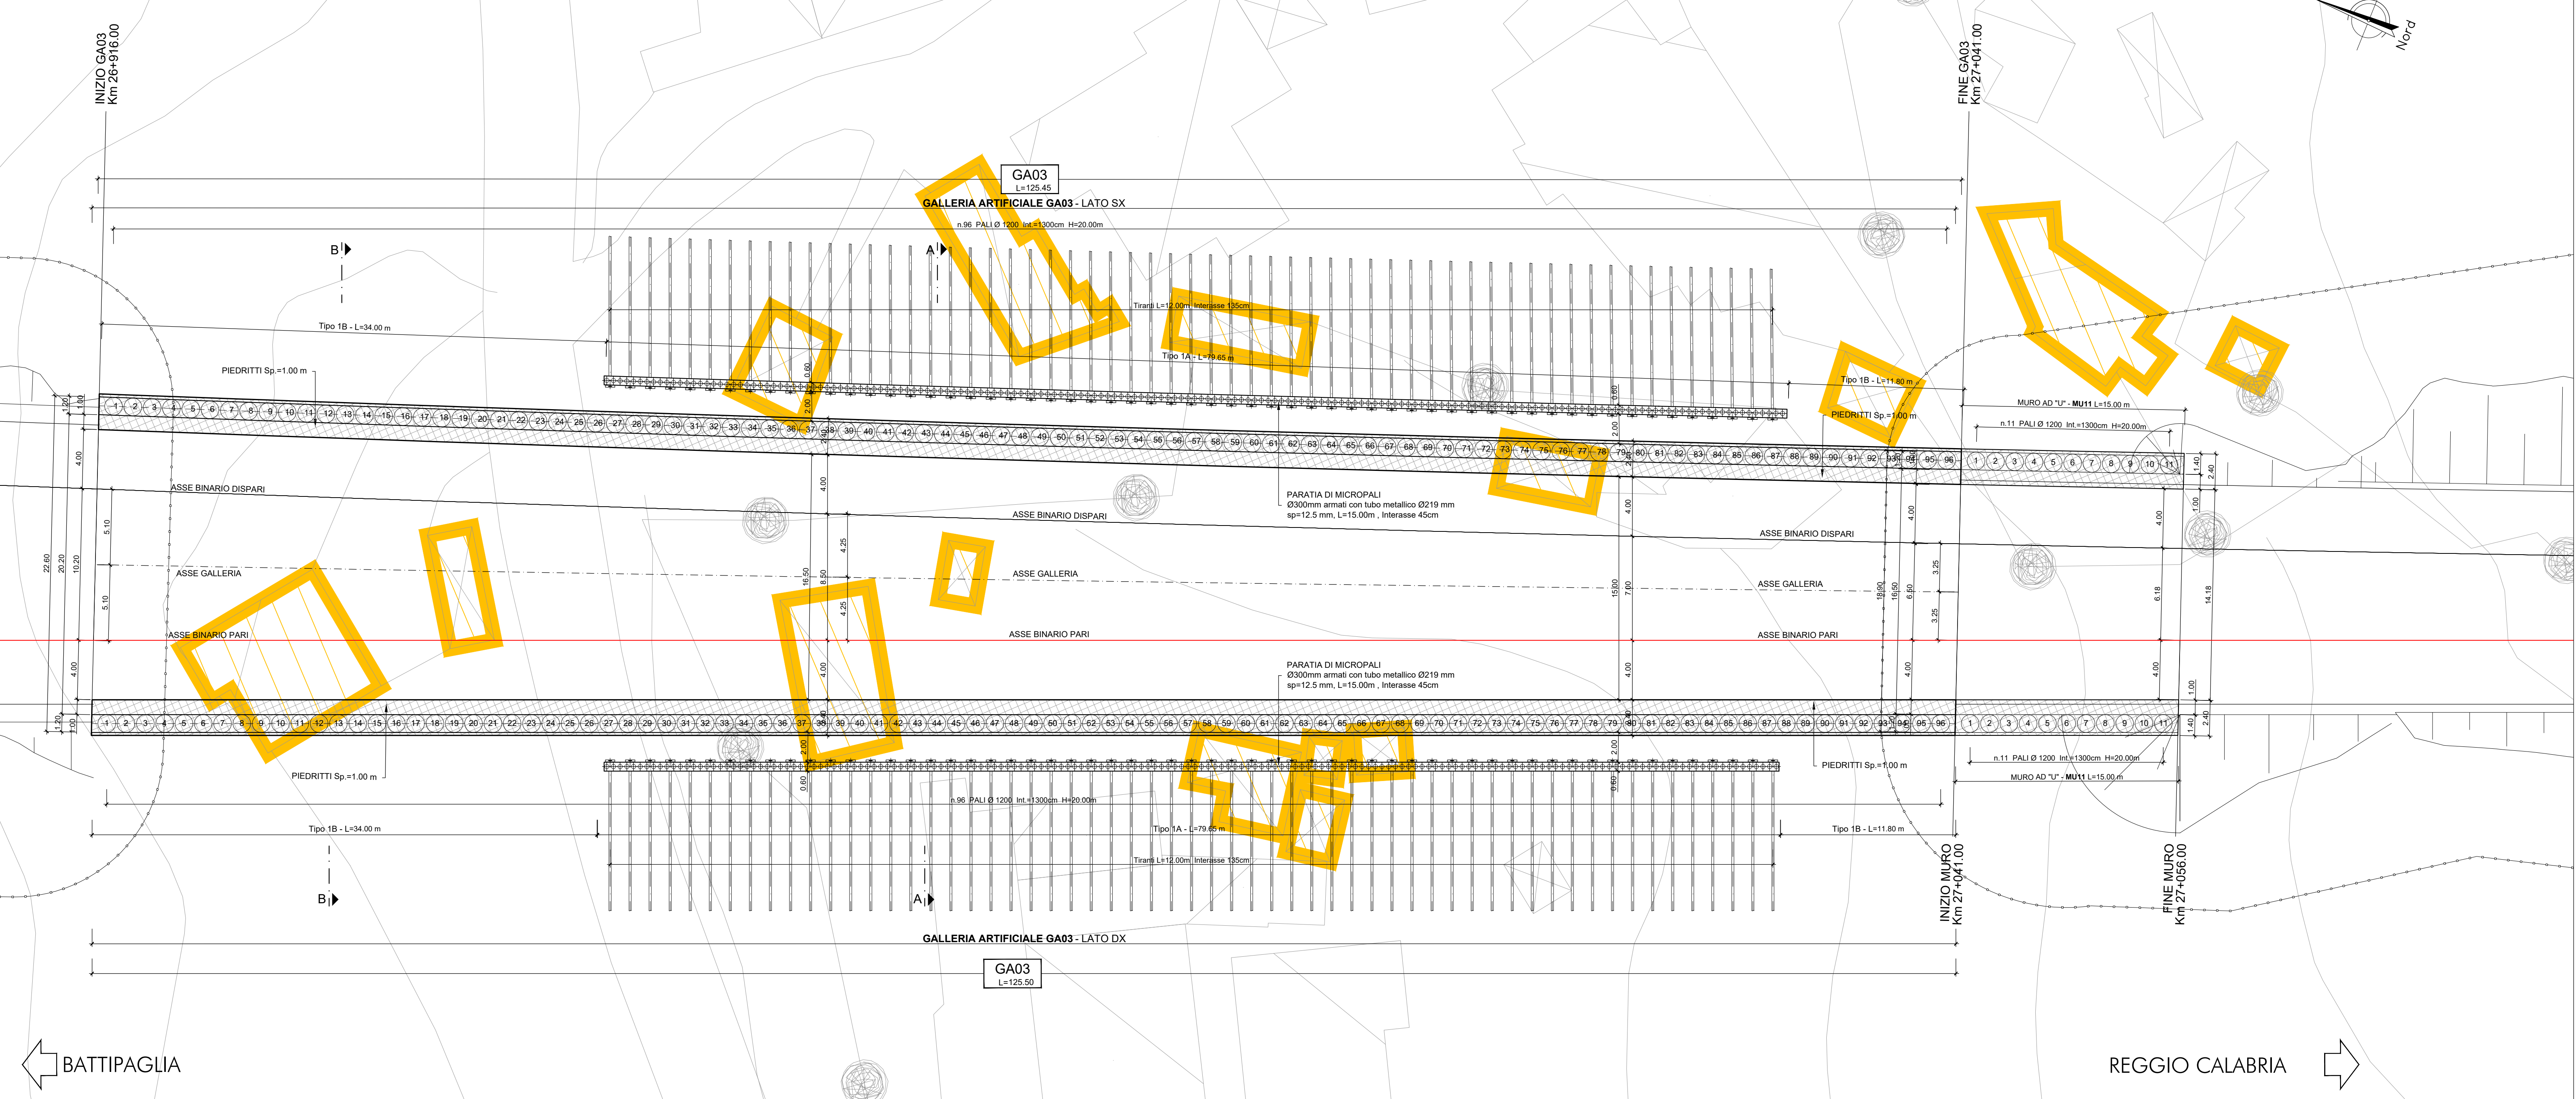


SEZIONE TIPO GA - Tipo 1A
(A - A)
Scala 1:100

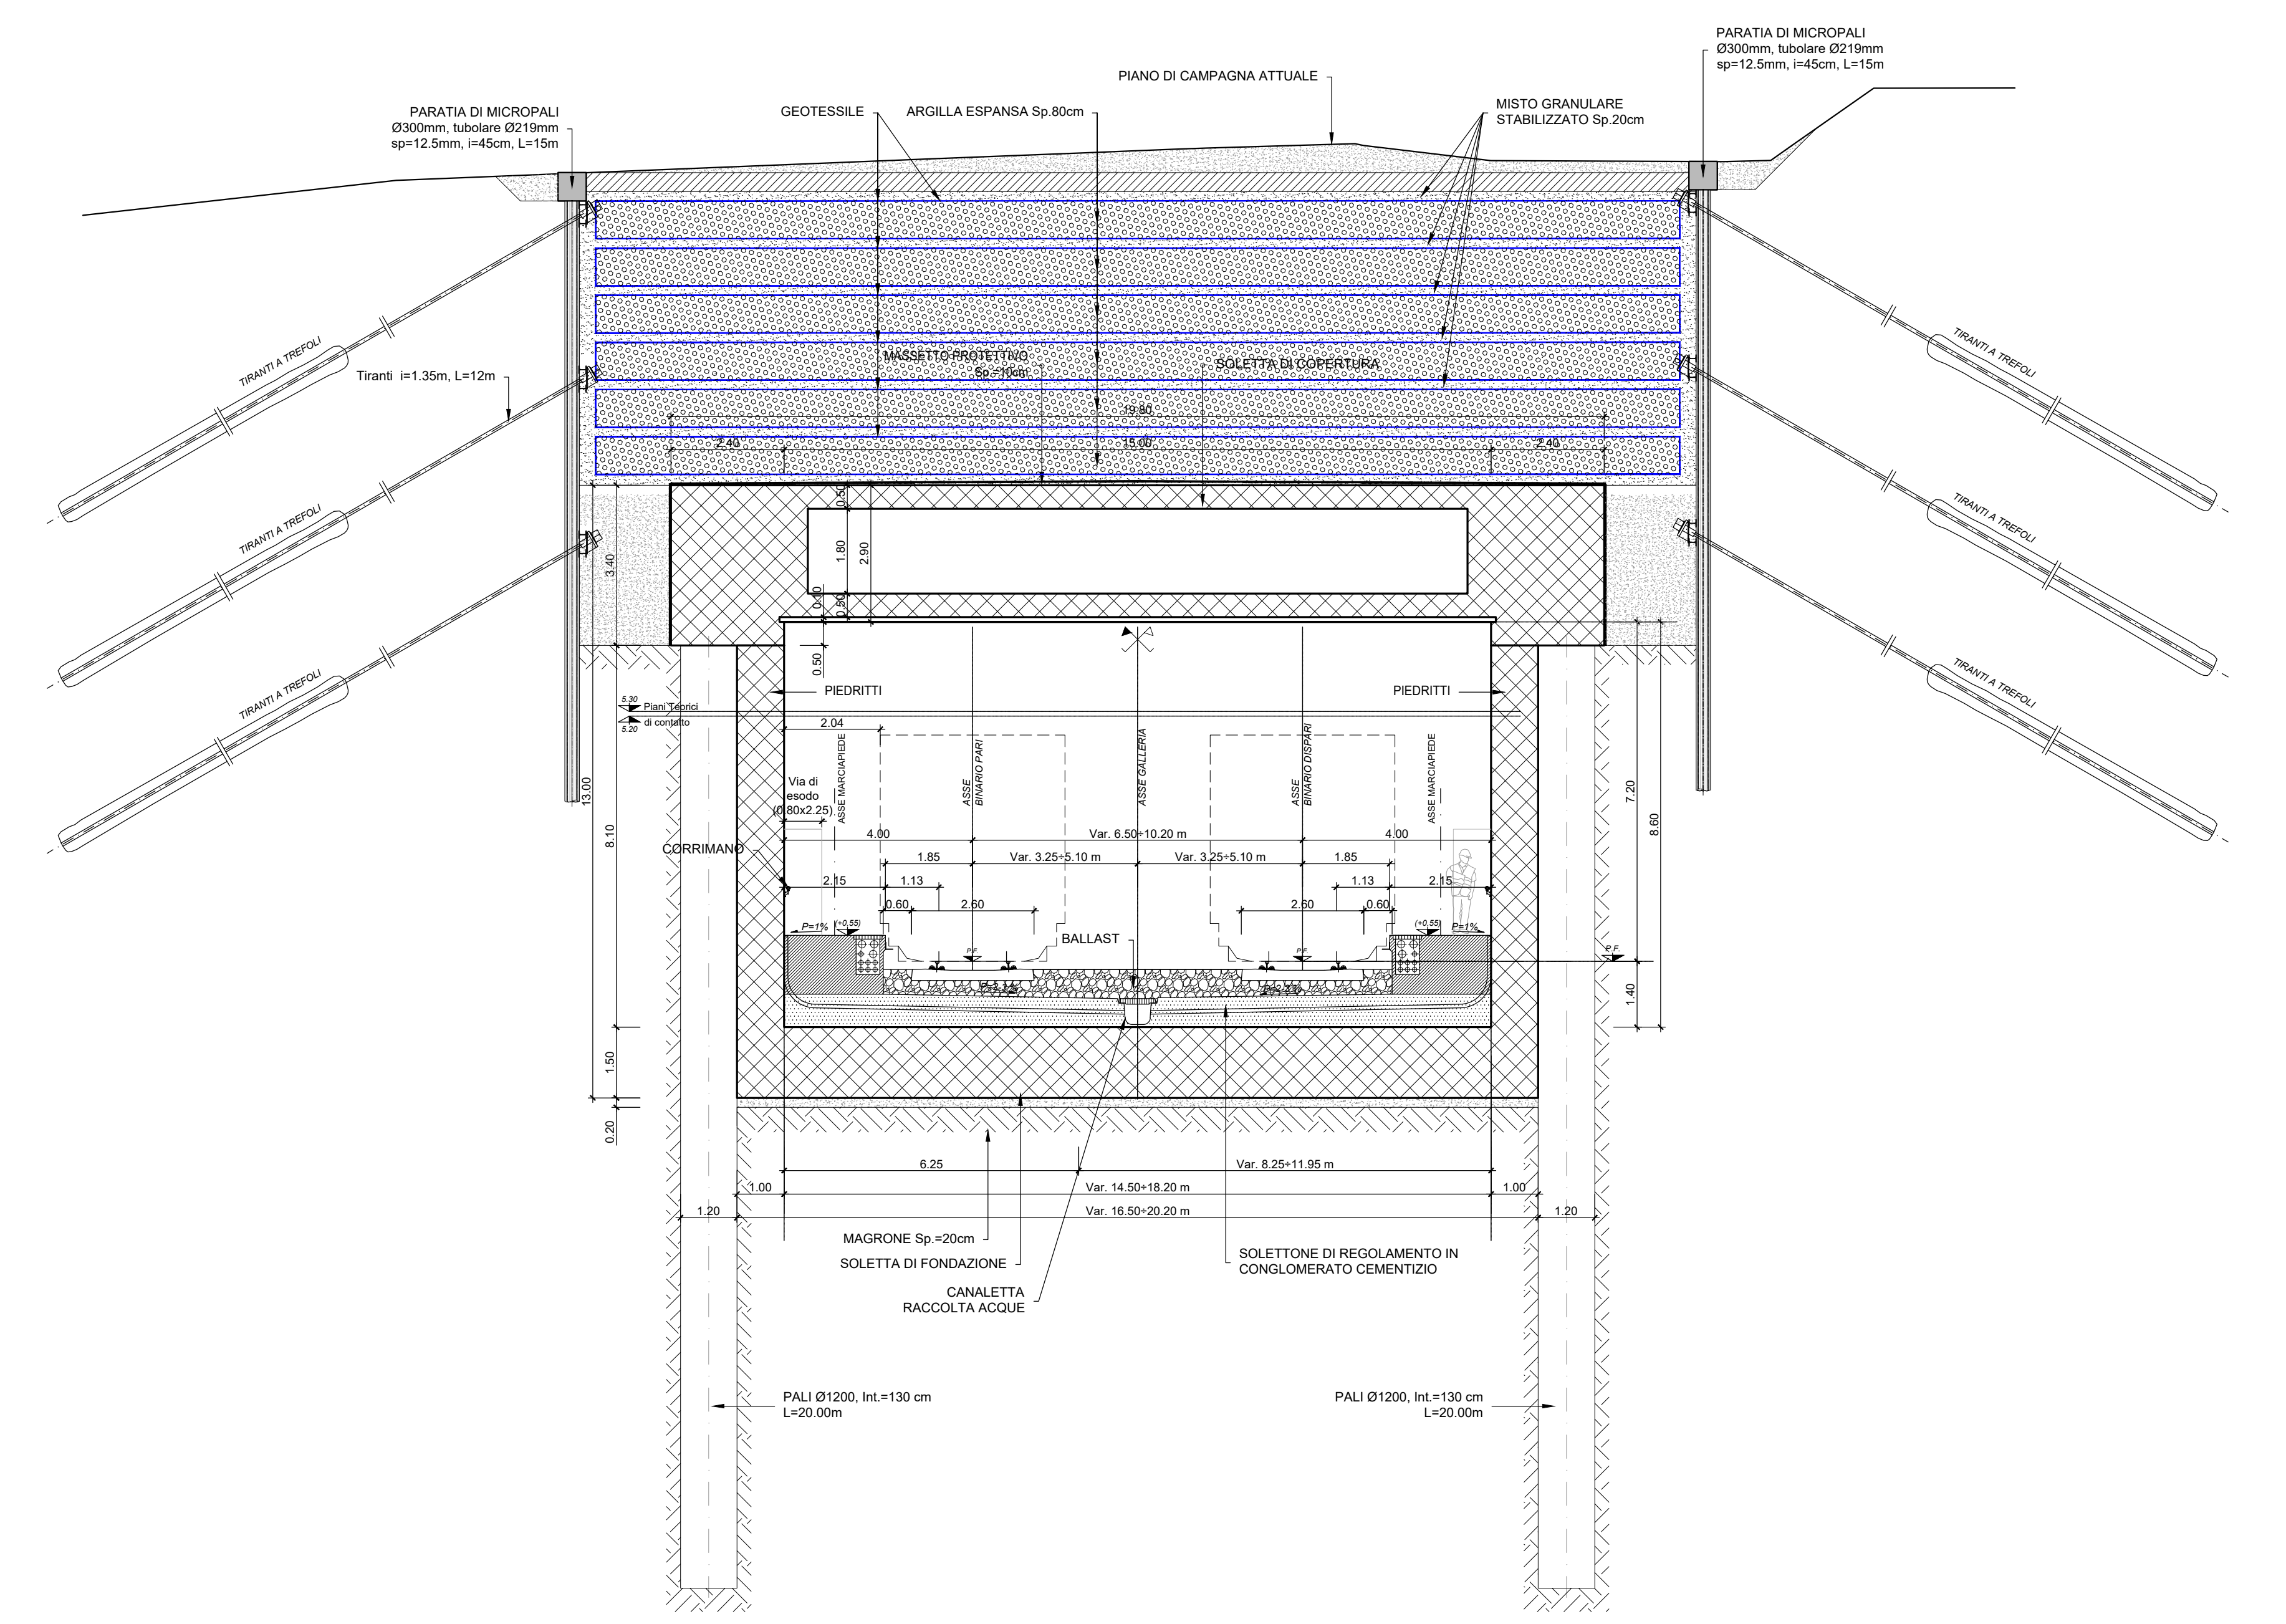



LEGENDA

DEMOLIZIONI

PROFILO
Scala 1:200

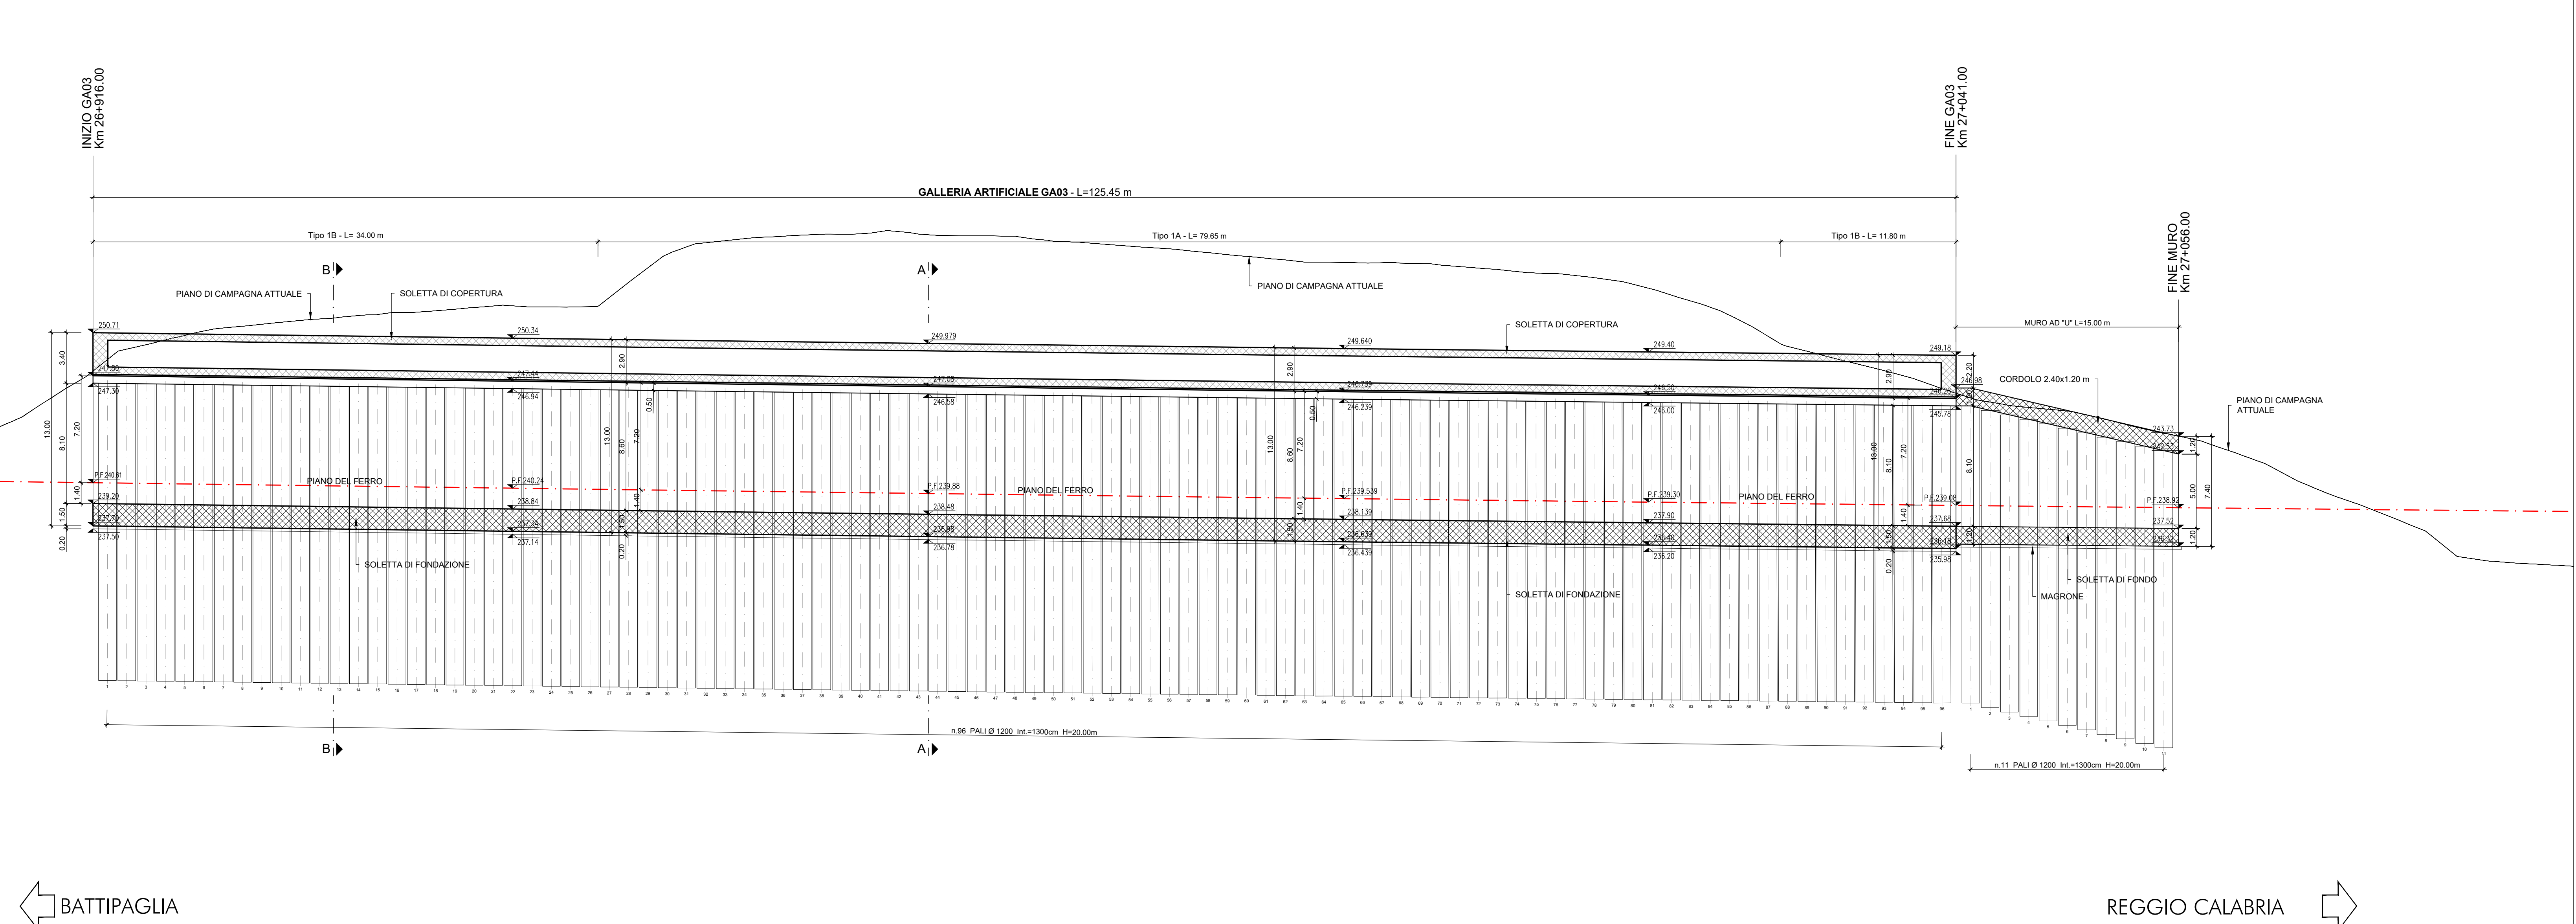

SEZIONE TIPO GA - Tipo 1B
(B - B)
Scala 1:100

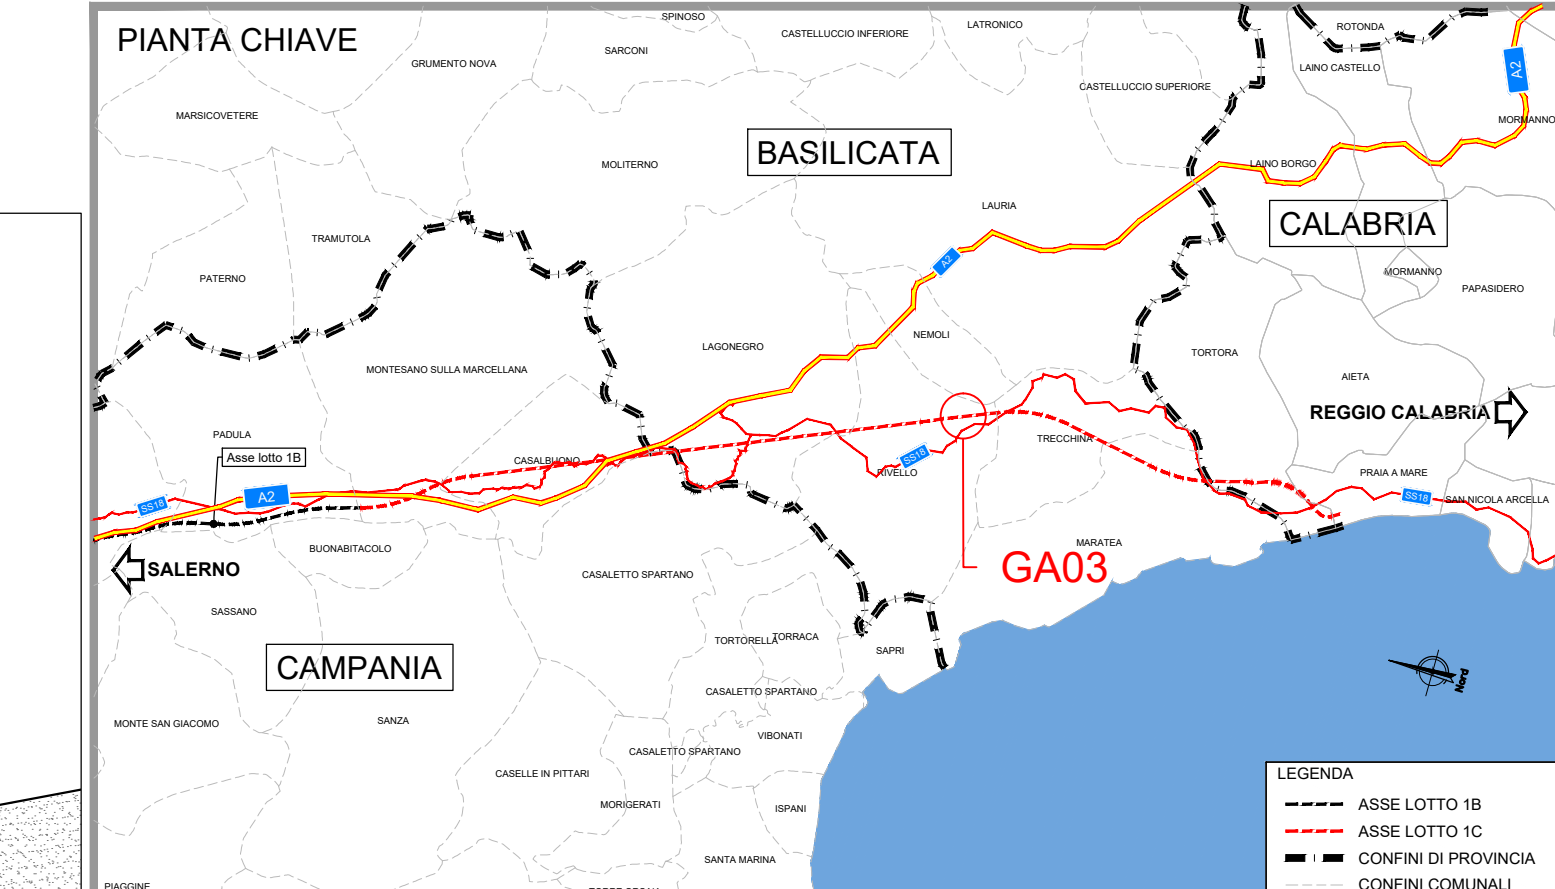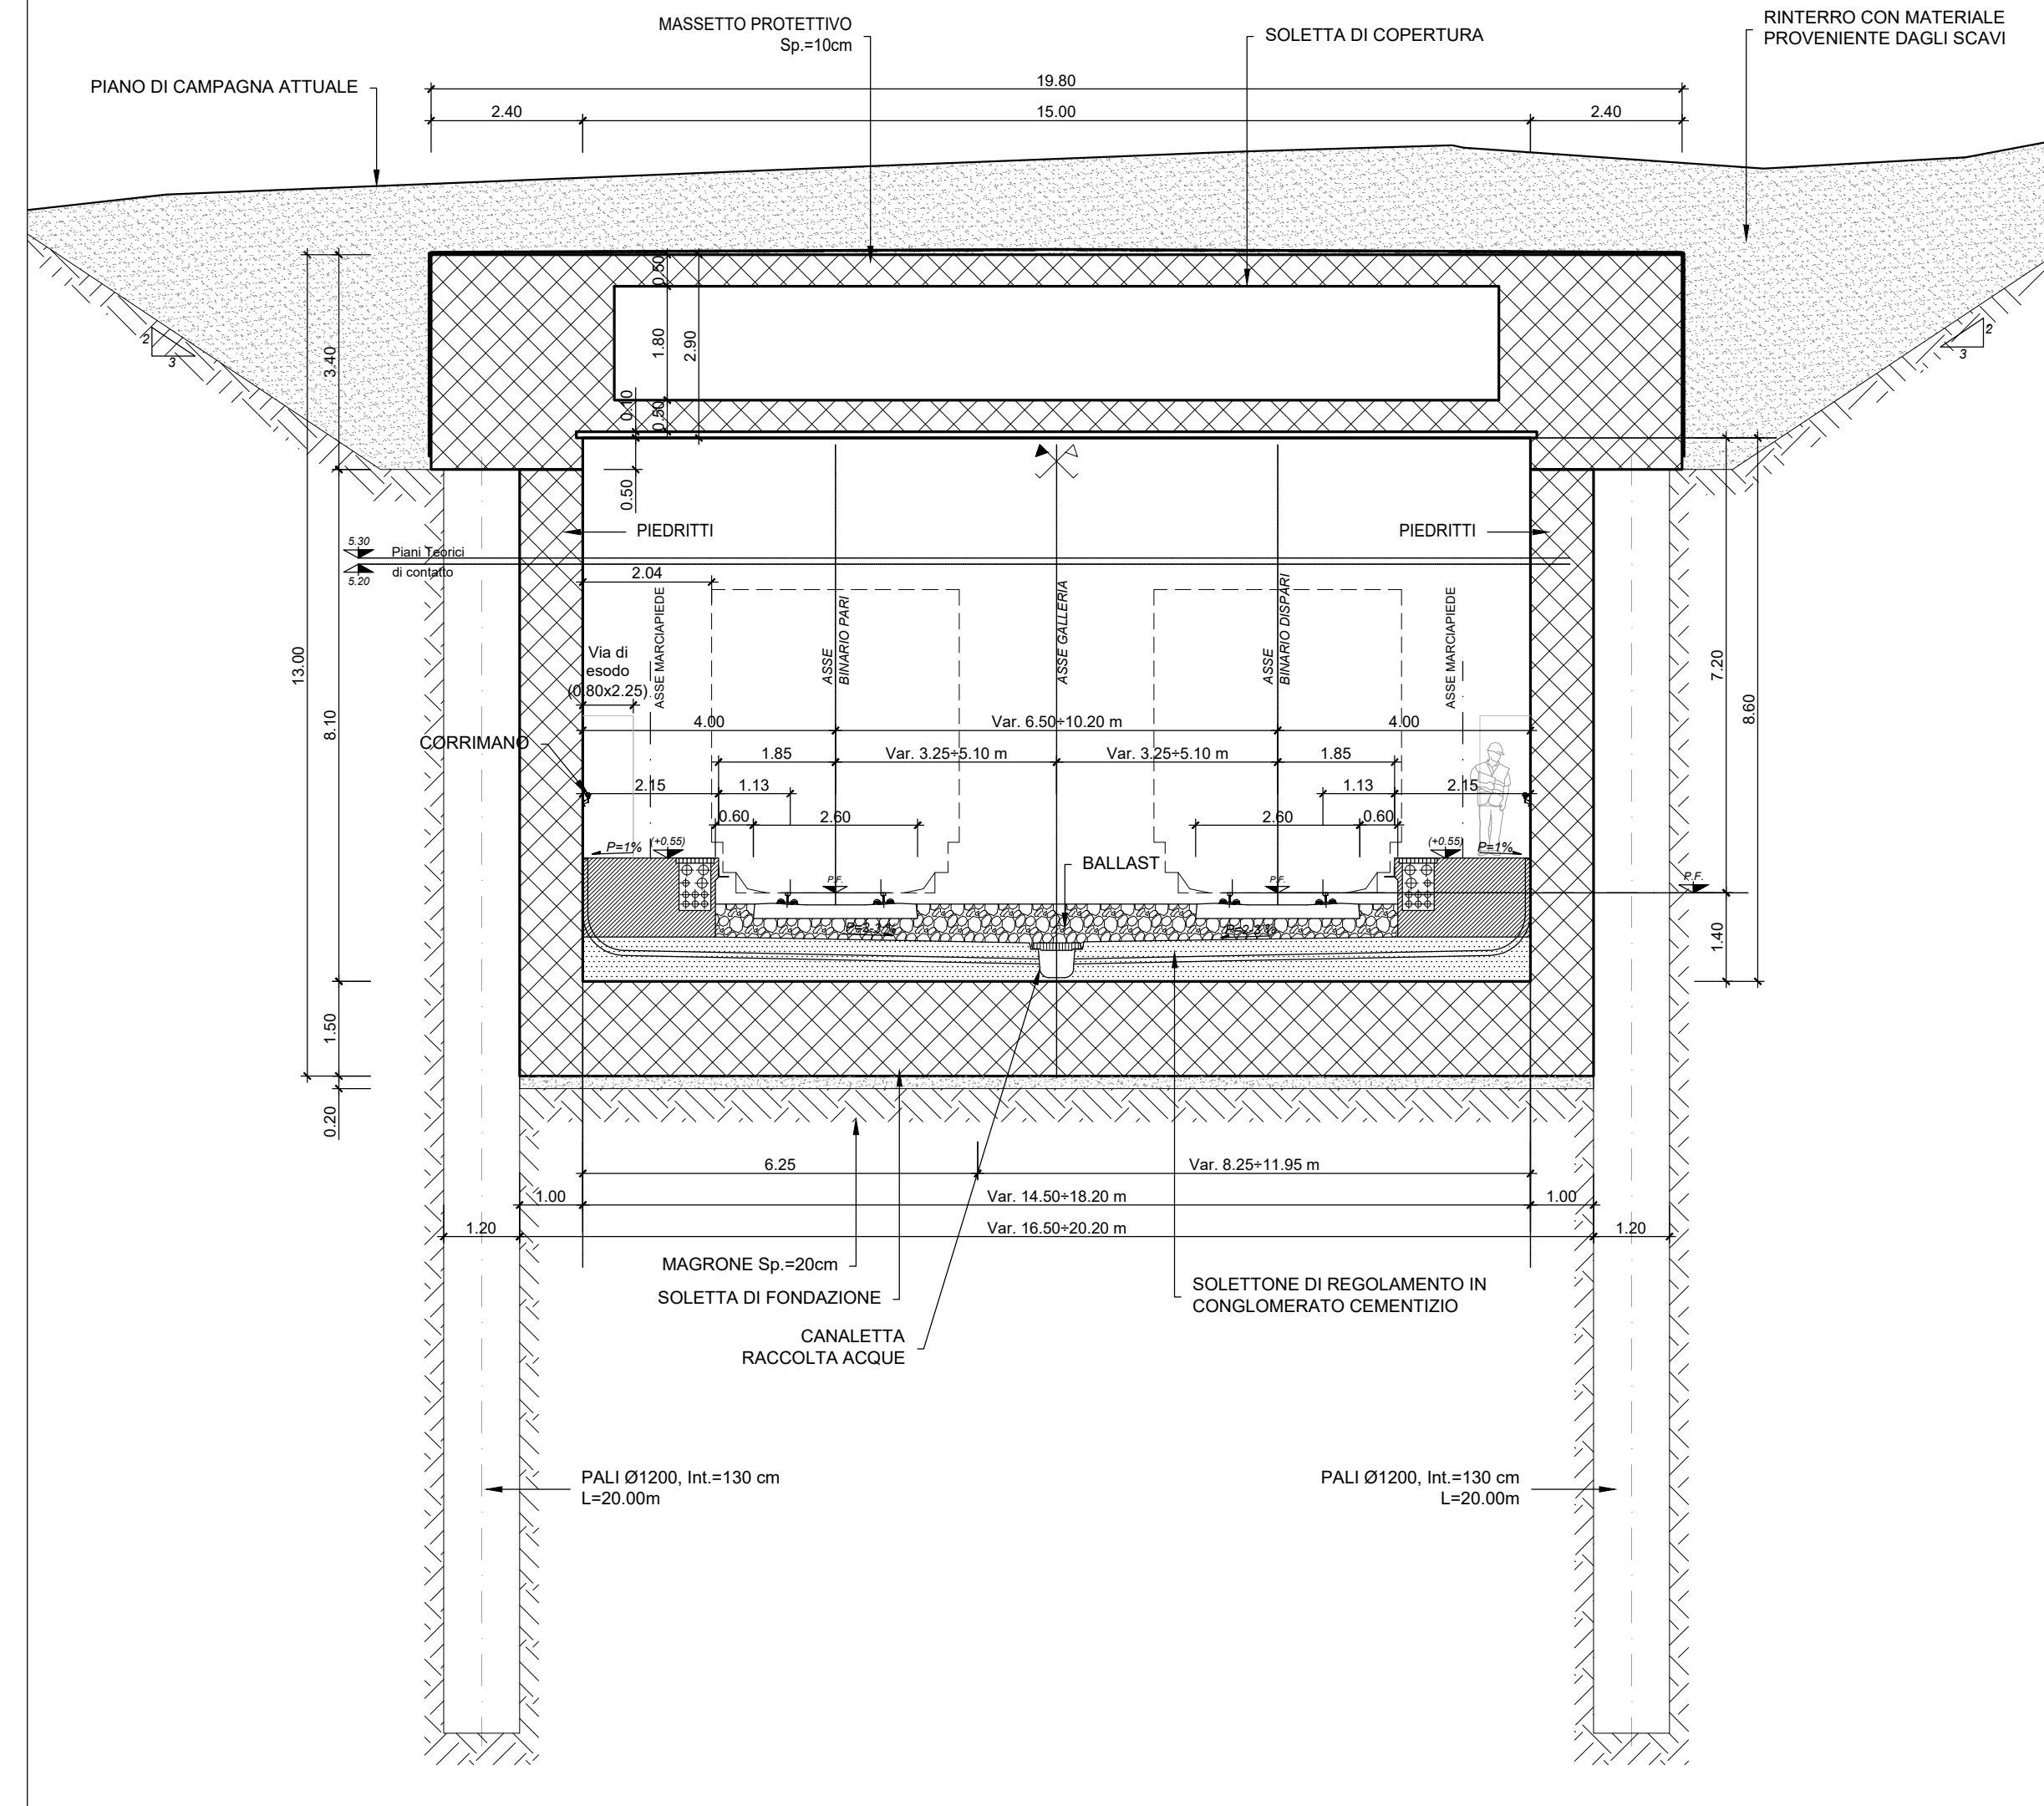

COMMITTENTE: **RFI** RETE FERROVIARIA ITALIANA GRUPPO FERROVIE DELLO STATO ITALIANO

PROGETTAZIONE: **ITALFERR** GRUPPO FERROVIE DELLO STATO ITALIANO

U.O. OPERE GEOTECNICHE

PROGETTO DI FATTIBILITA' TECNICA ED ECONOMICA

LINEA SALERNO - REGGIO CALABRIA
NUOVA LINEA AV SALERNO - REGGIO CALABRIA
LOTTO 1C BATTIPAGLIA - PRAIA
LOTTO 1C BUONABITACOLO - PRAIA
GALLERIE ARTIFICIALI
GA03
Pianta, prospetto e sezione

SCALA: **Varie**

Rev.	Descrizione	Redatto	Data	Verificato	Data	Approvato	Data	Autorizzato	Data
A	Emissione definitiva	[Signature]	04/2017	[Signature]	04/2017	[Signature]	04/2017	[Signature]	04/2017

File: RC2A.C.1.R.11.PZ.GA.03.0.0.001.A