




**STRALCIO PLANIMETRICO**  
Scala 1:200

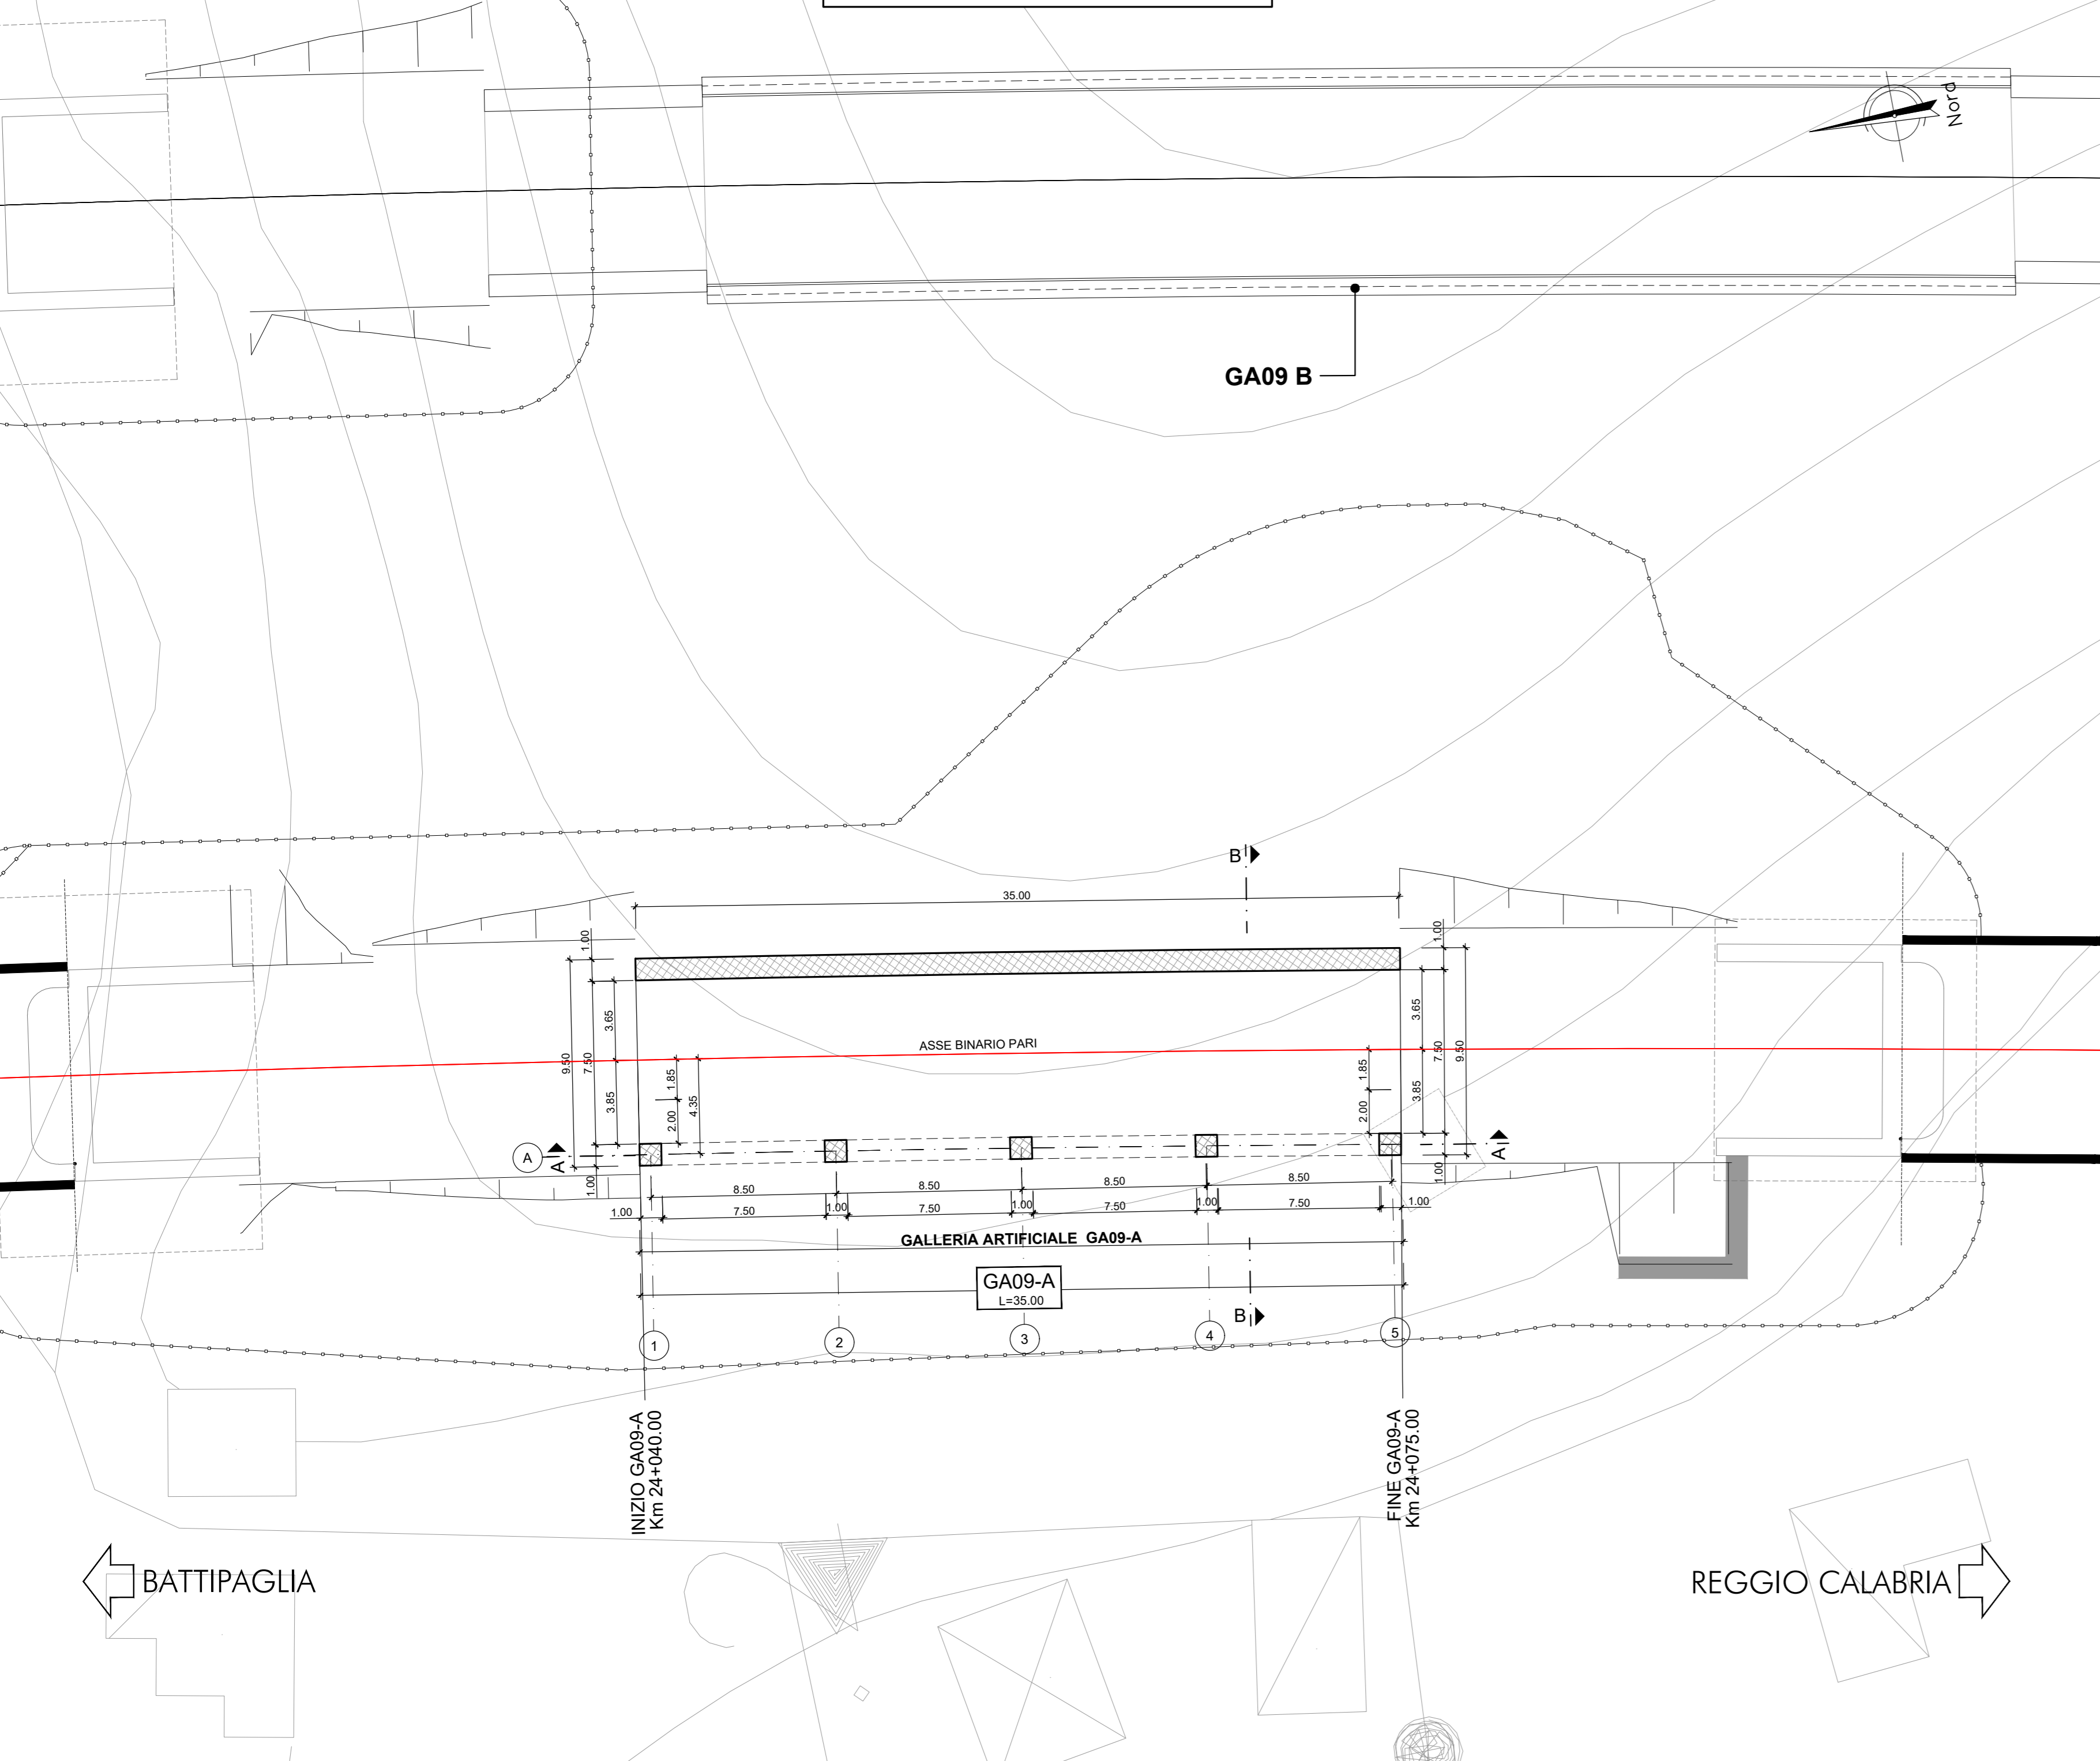



**SEZIONE TIPO GA (A - A)**  
SCALA 1:100

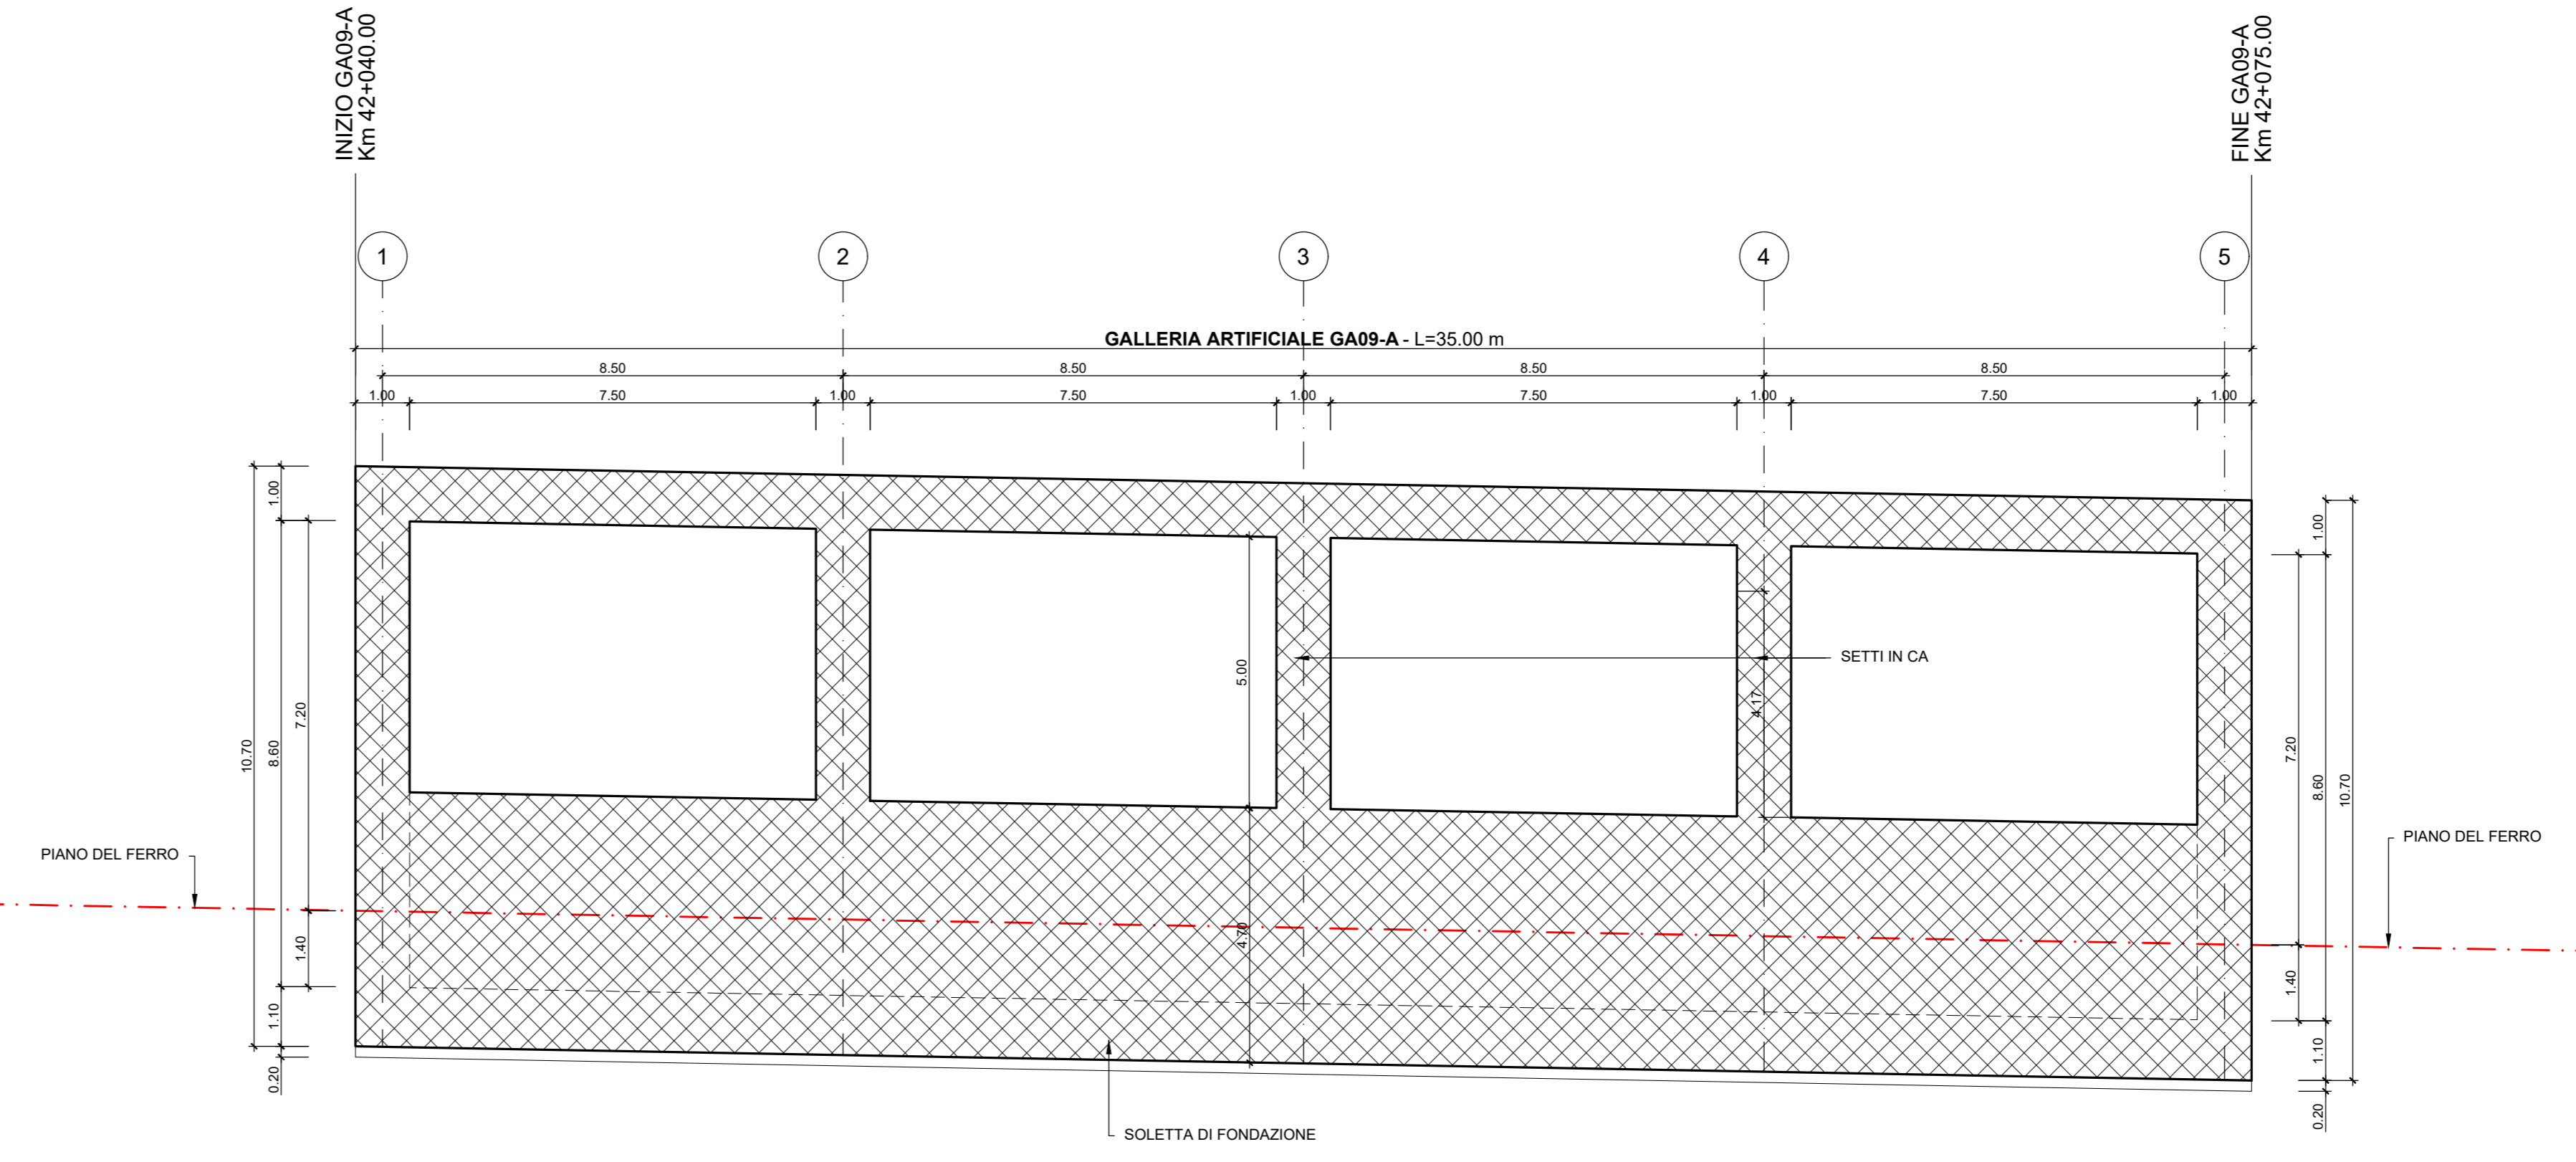

**PROFILO**  
Scala 1:200

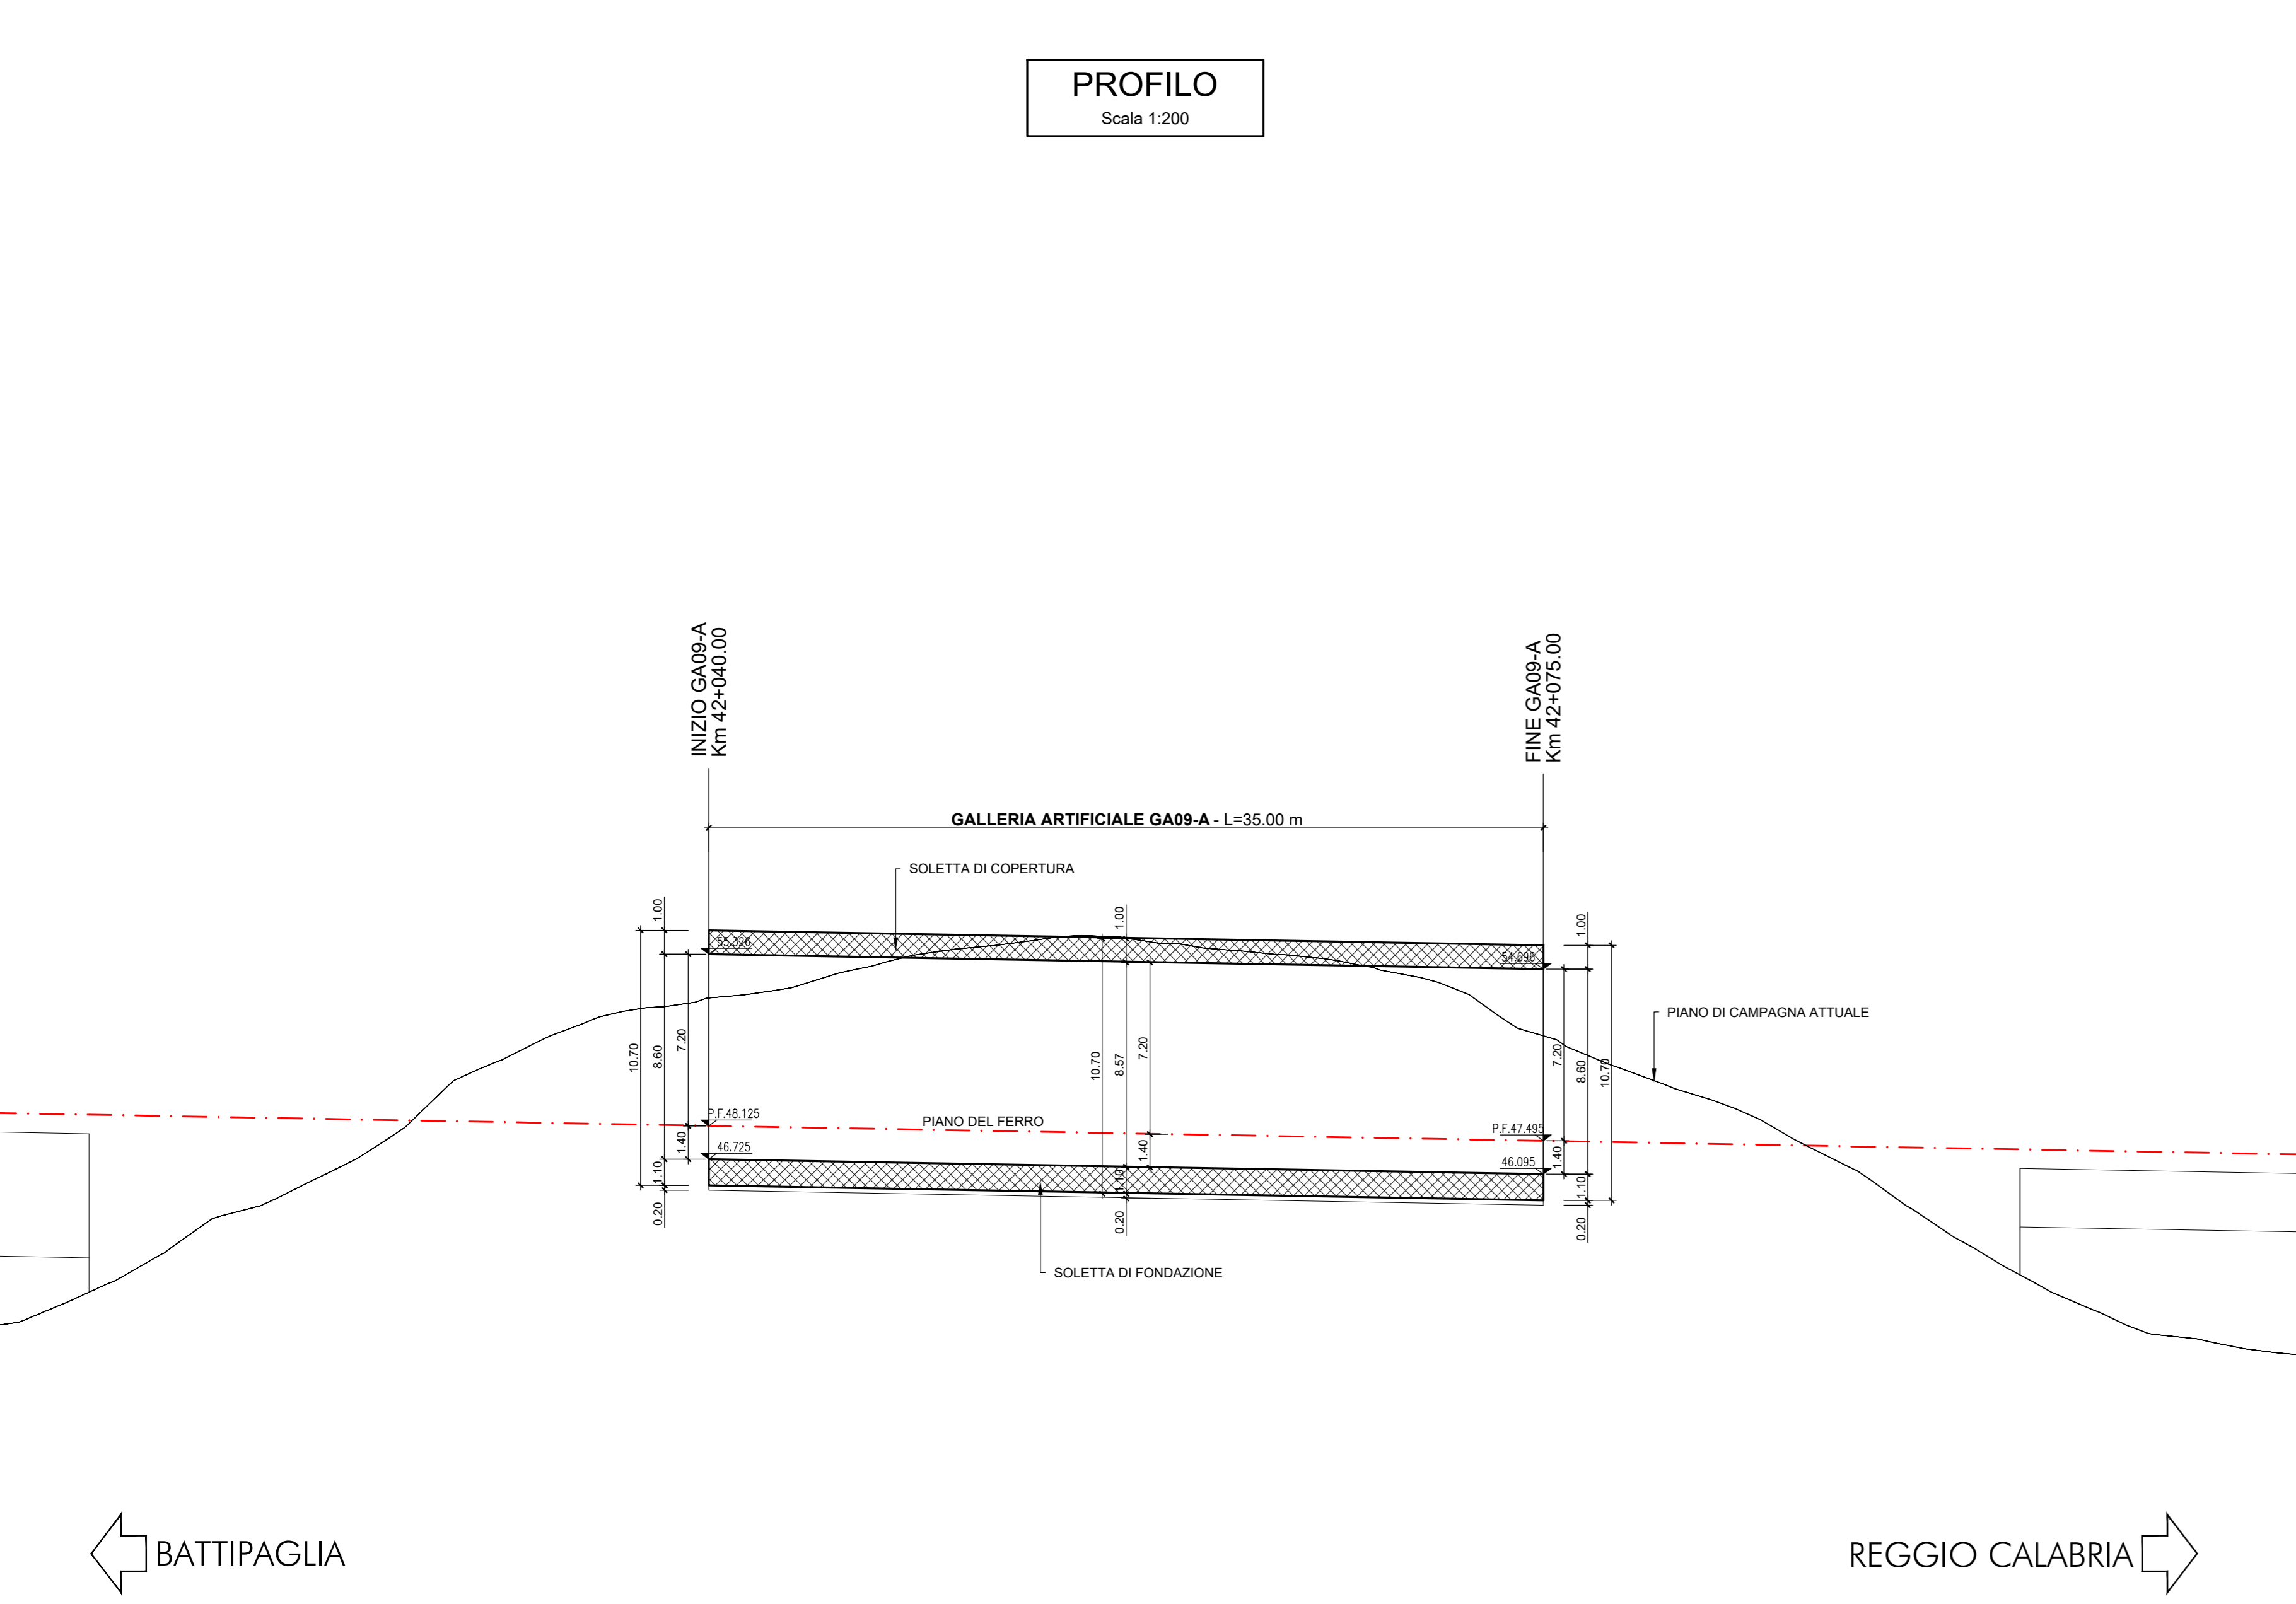

**SEZIONE TIPO GA (B - B)**  
SCALA 1:100

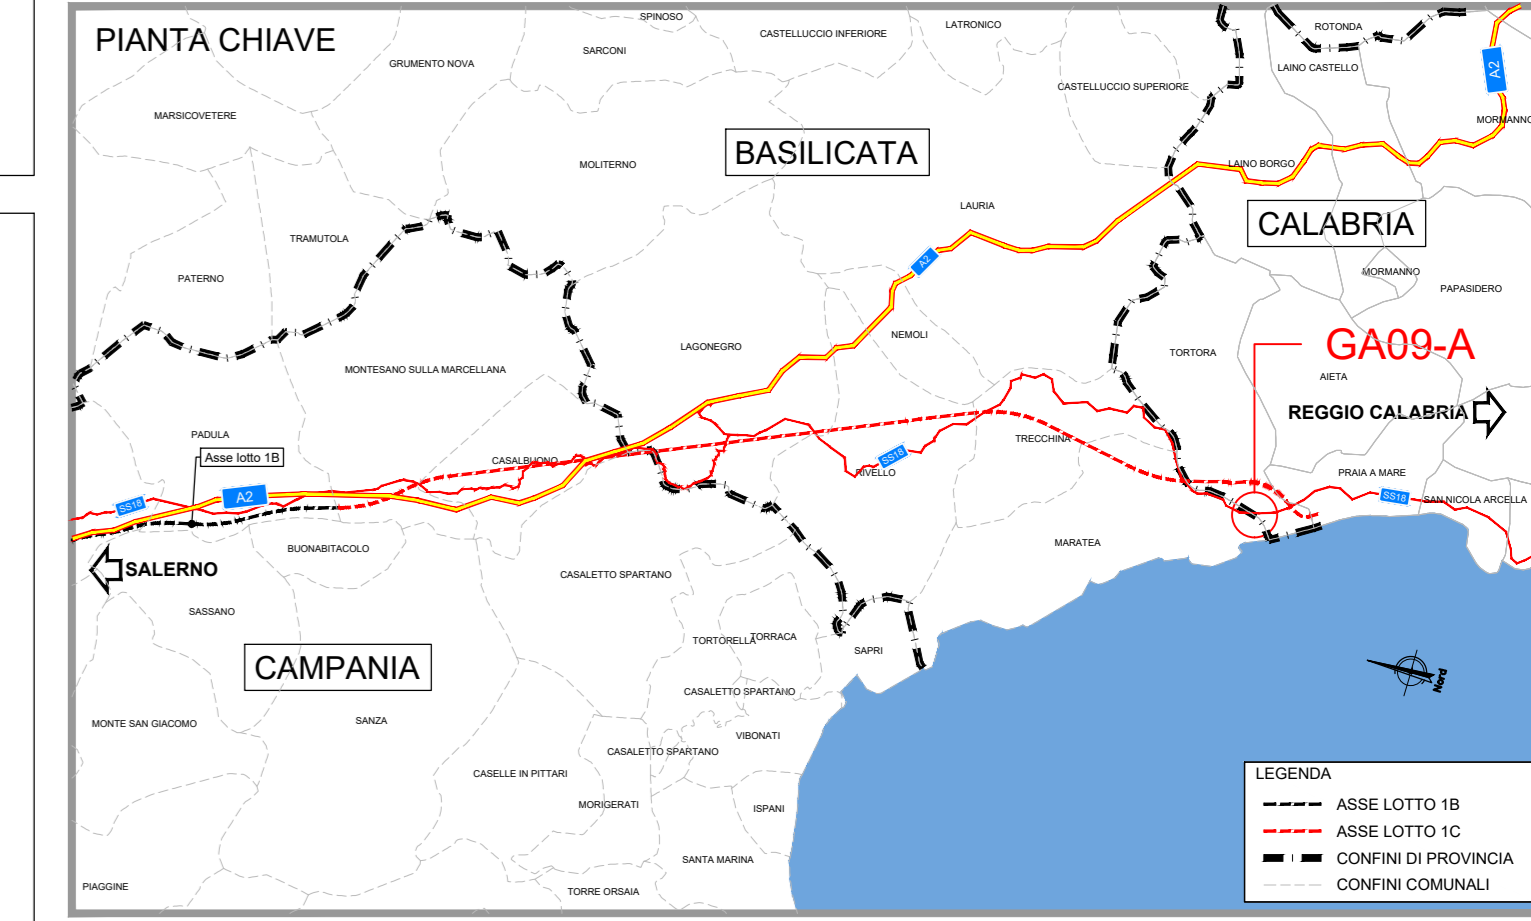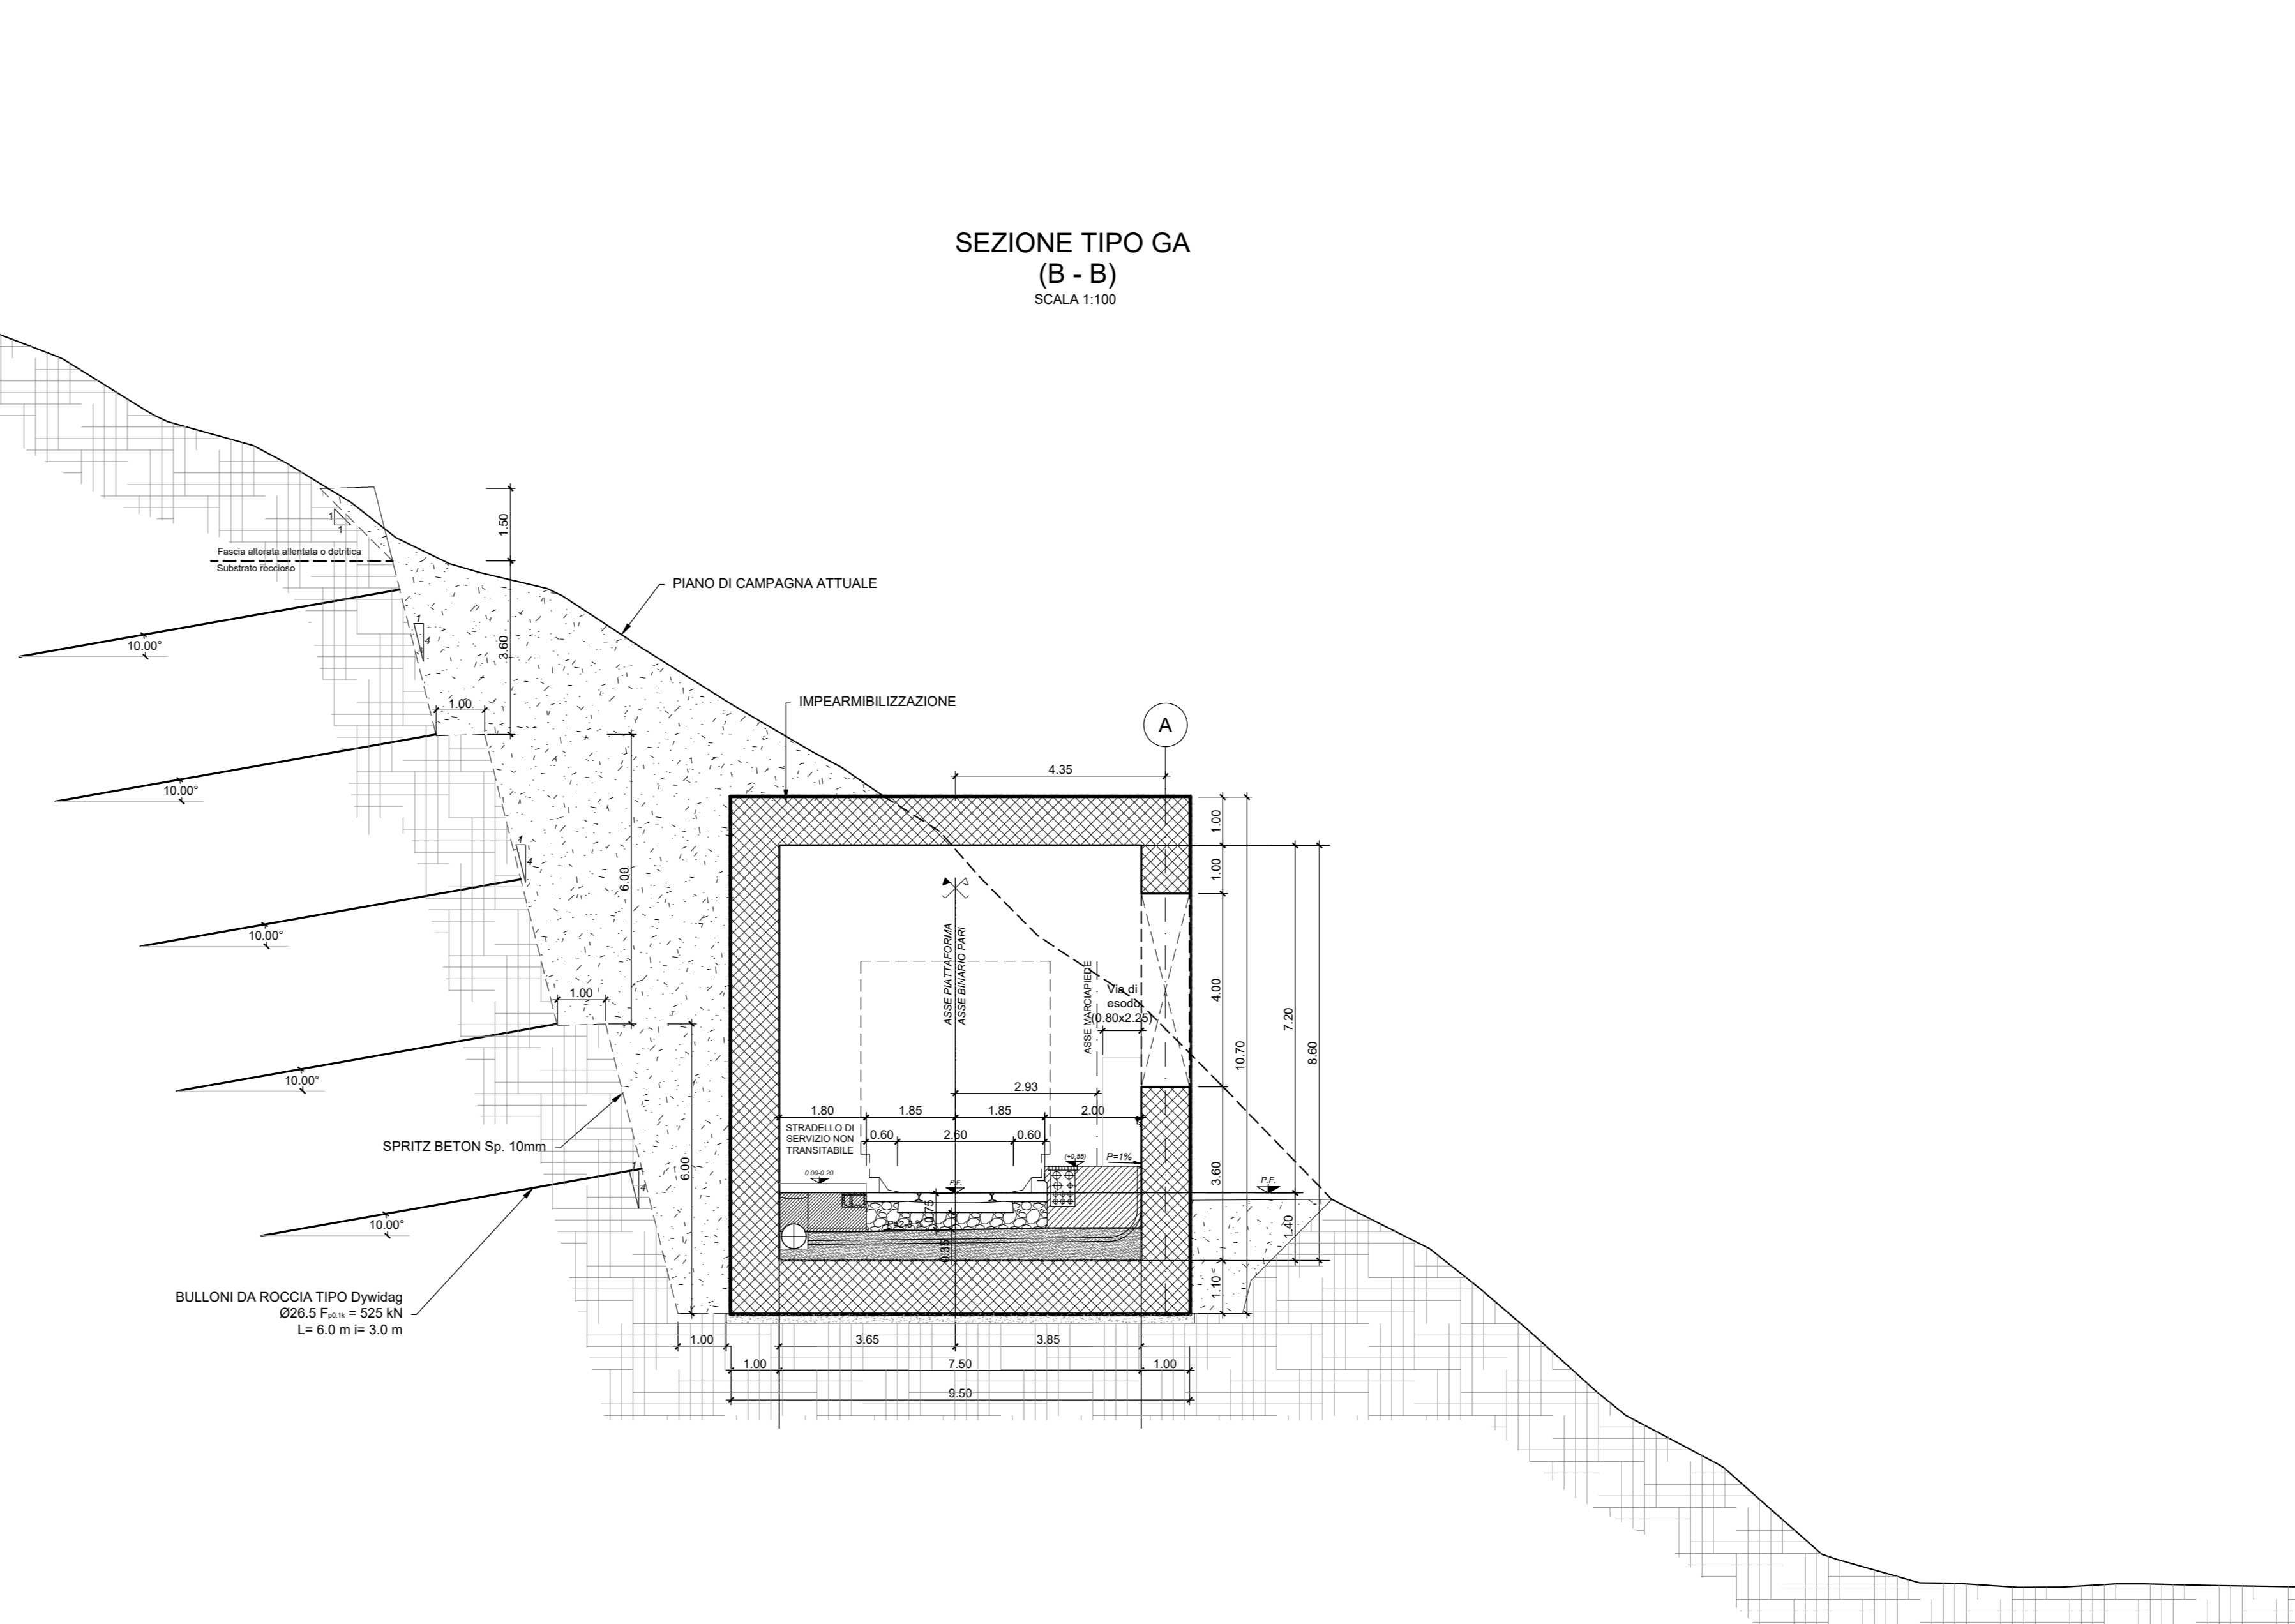

COMMITTENTE: **RFI** RETE FERROVIARIA ITALIANA GRUPPO FERROVIE DELLO STATO ITALIANE

PROGETTAZIONE: **ITALFERR** GRUPPO FERROVIE DELLO STATO ITALIANE

**U.O. OPERE GEOTECNICHE**

**PROGETTO DI FATTIBILITA' TECNICA ED ECONOMICA**

**LINEA SALERNO - REGGIO CALABRIA**  
**NUOVA LINEA AV SALERNO - REGGIO CALABRIA**  
**LOTTO 1C BATTIPAGLIA - PRAIA**  
**LOTTO 1C BUONABITACOLO - PRAIA**  
**GALLERIE ARTIFICIALI**  
**GA09 - BP**  
*Pianta, prospetto e sezione*

SCALA: **Varie**

Rev.	Descrizione	Redatto	Data	Verificato	Data	Approvato	Data	Autorizzato Data
A	Emissione esecutiva	[Signature]	06-2017	[Signature]	06-2017	[Signature]	06-2017	06-2017

File: RC2A.C.1.R.11.PZ.GA.09.0.0.001.A n. Elab.: