



PLANIMETRIA DI INQUADRAMENTO

Scala 1:200

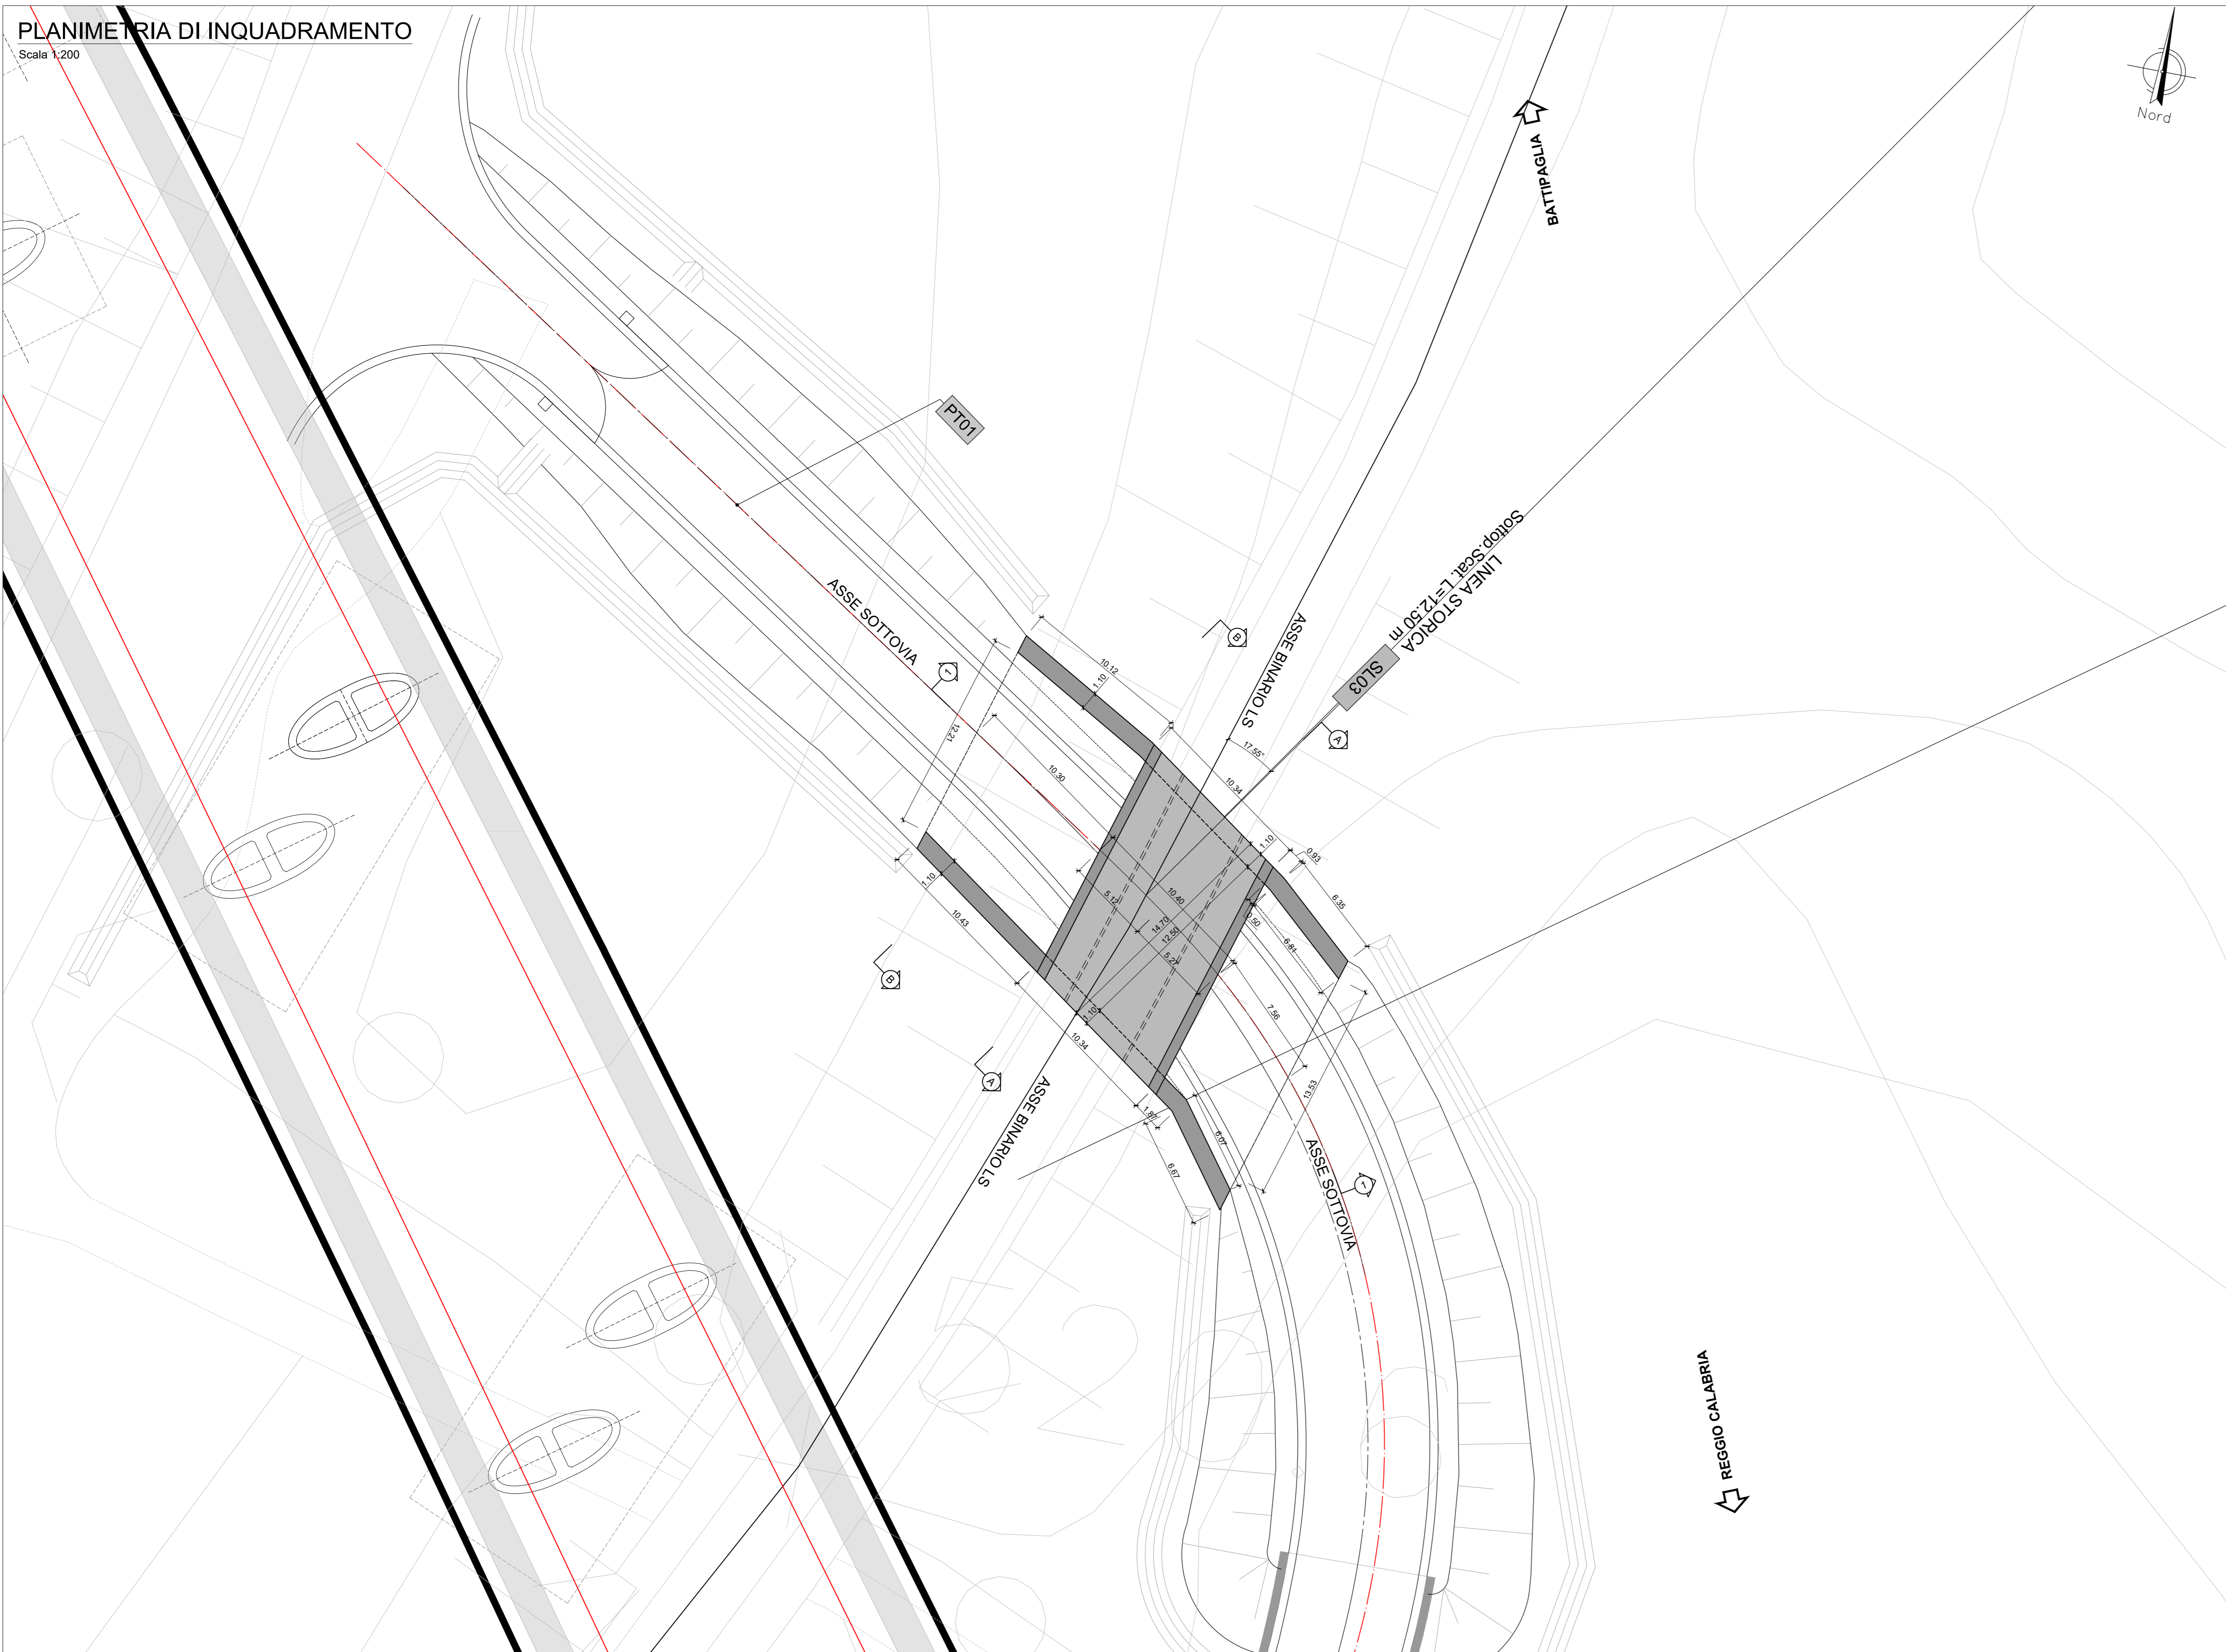



Sezione trasversale A-A

Scala 1:100

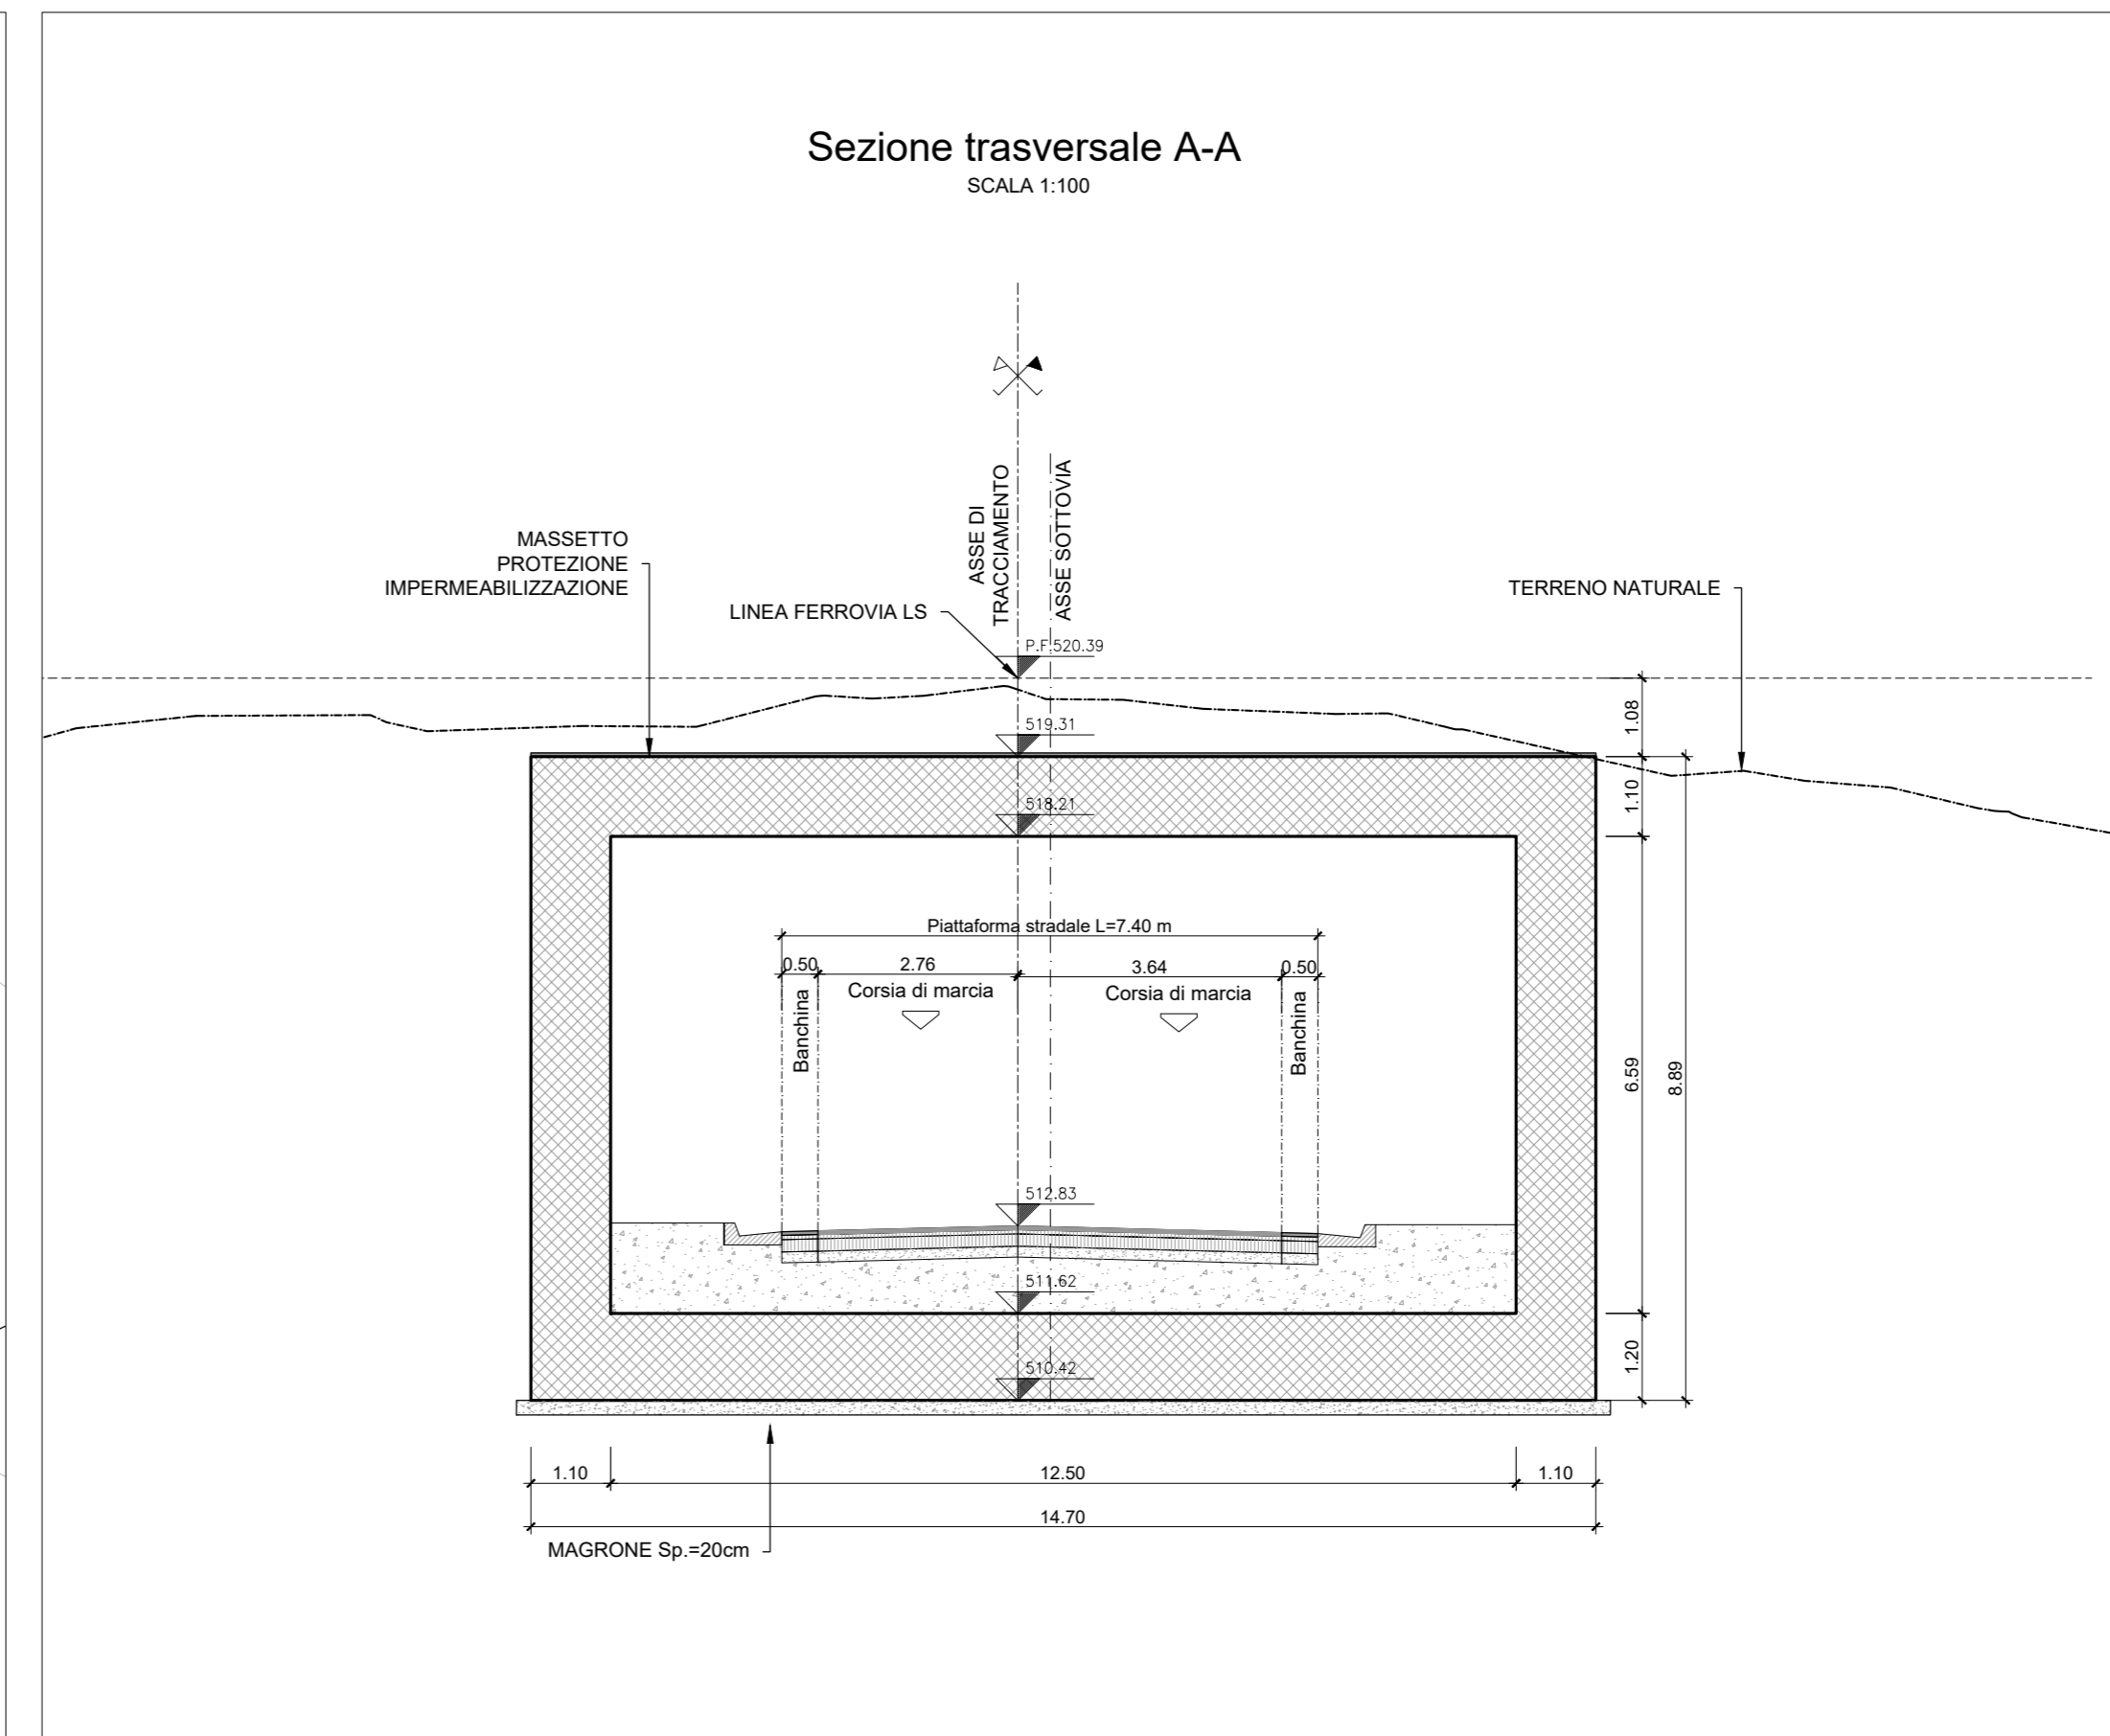


Sezione trasversale B-B

Scala 1:100

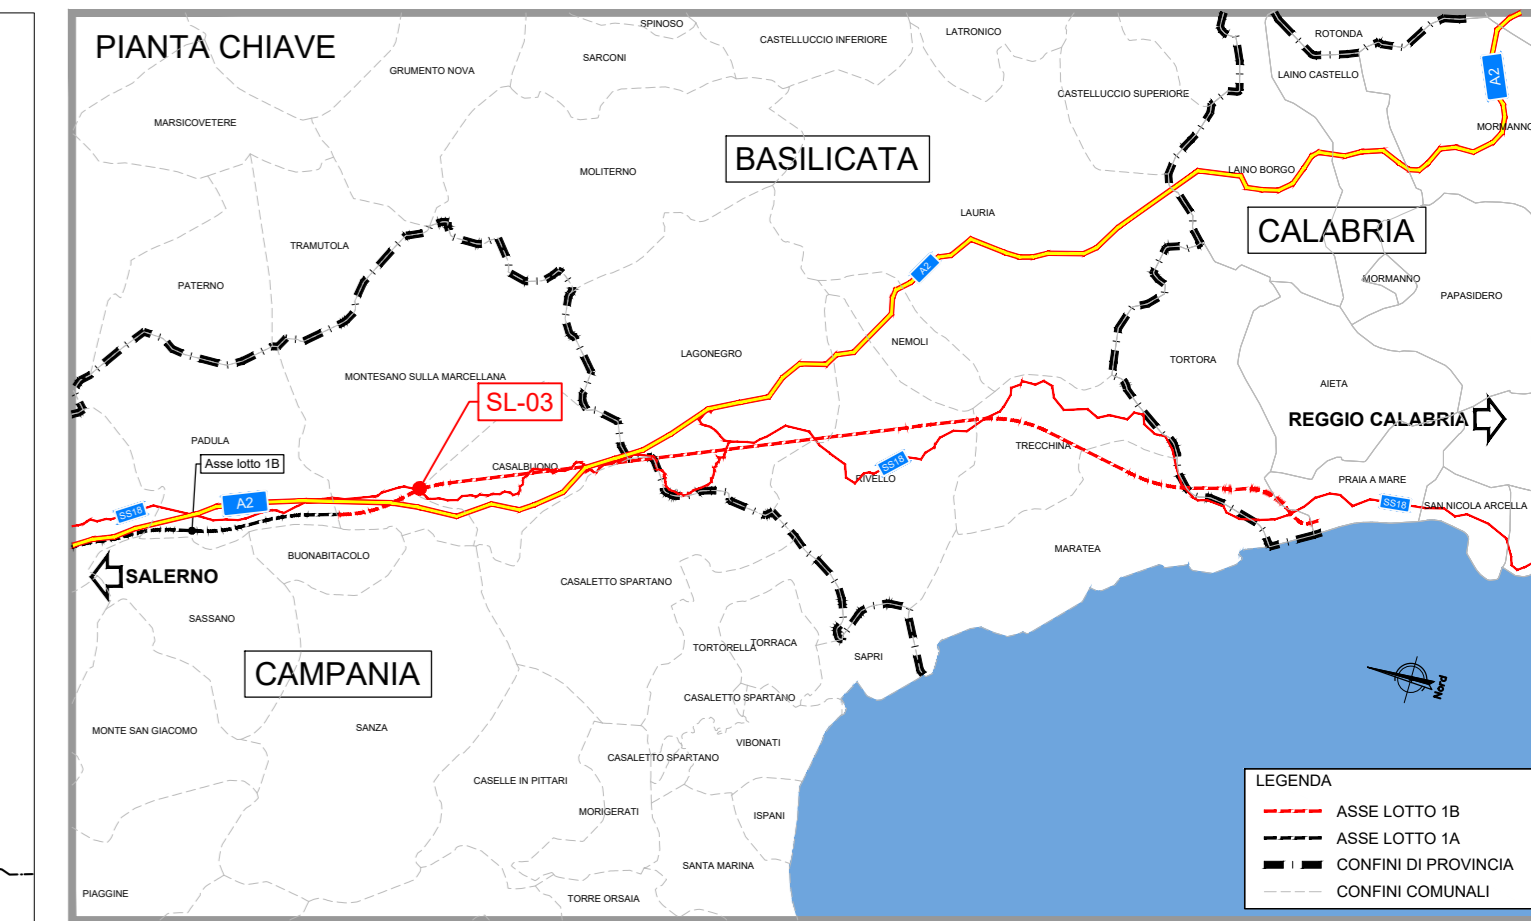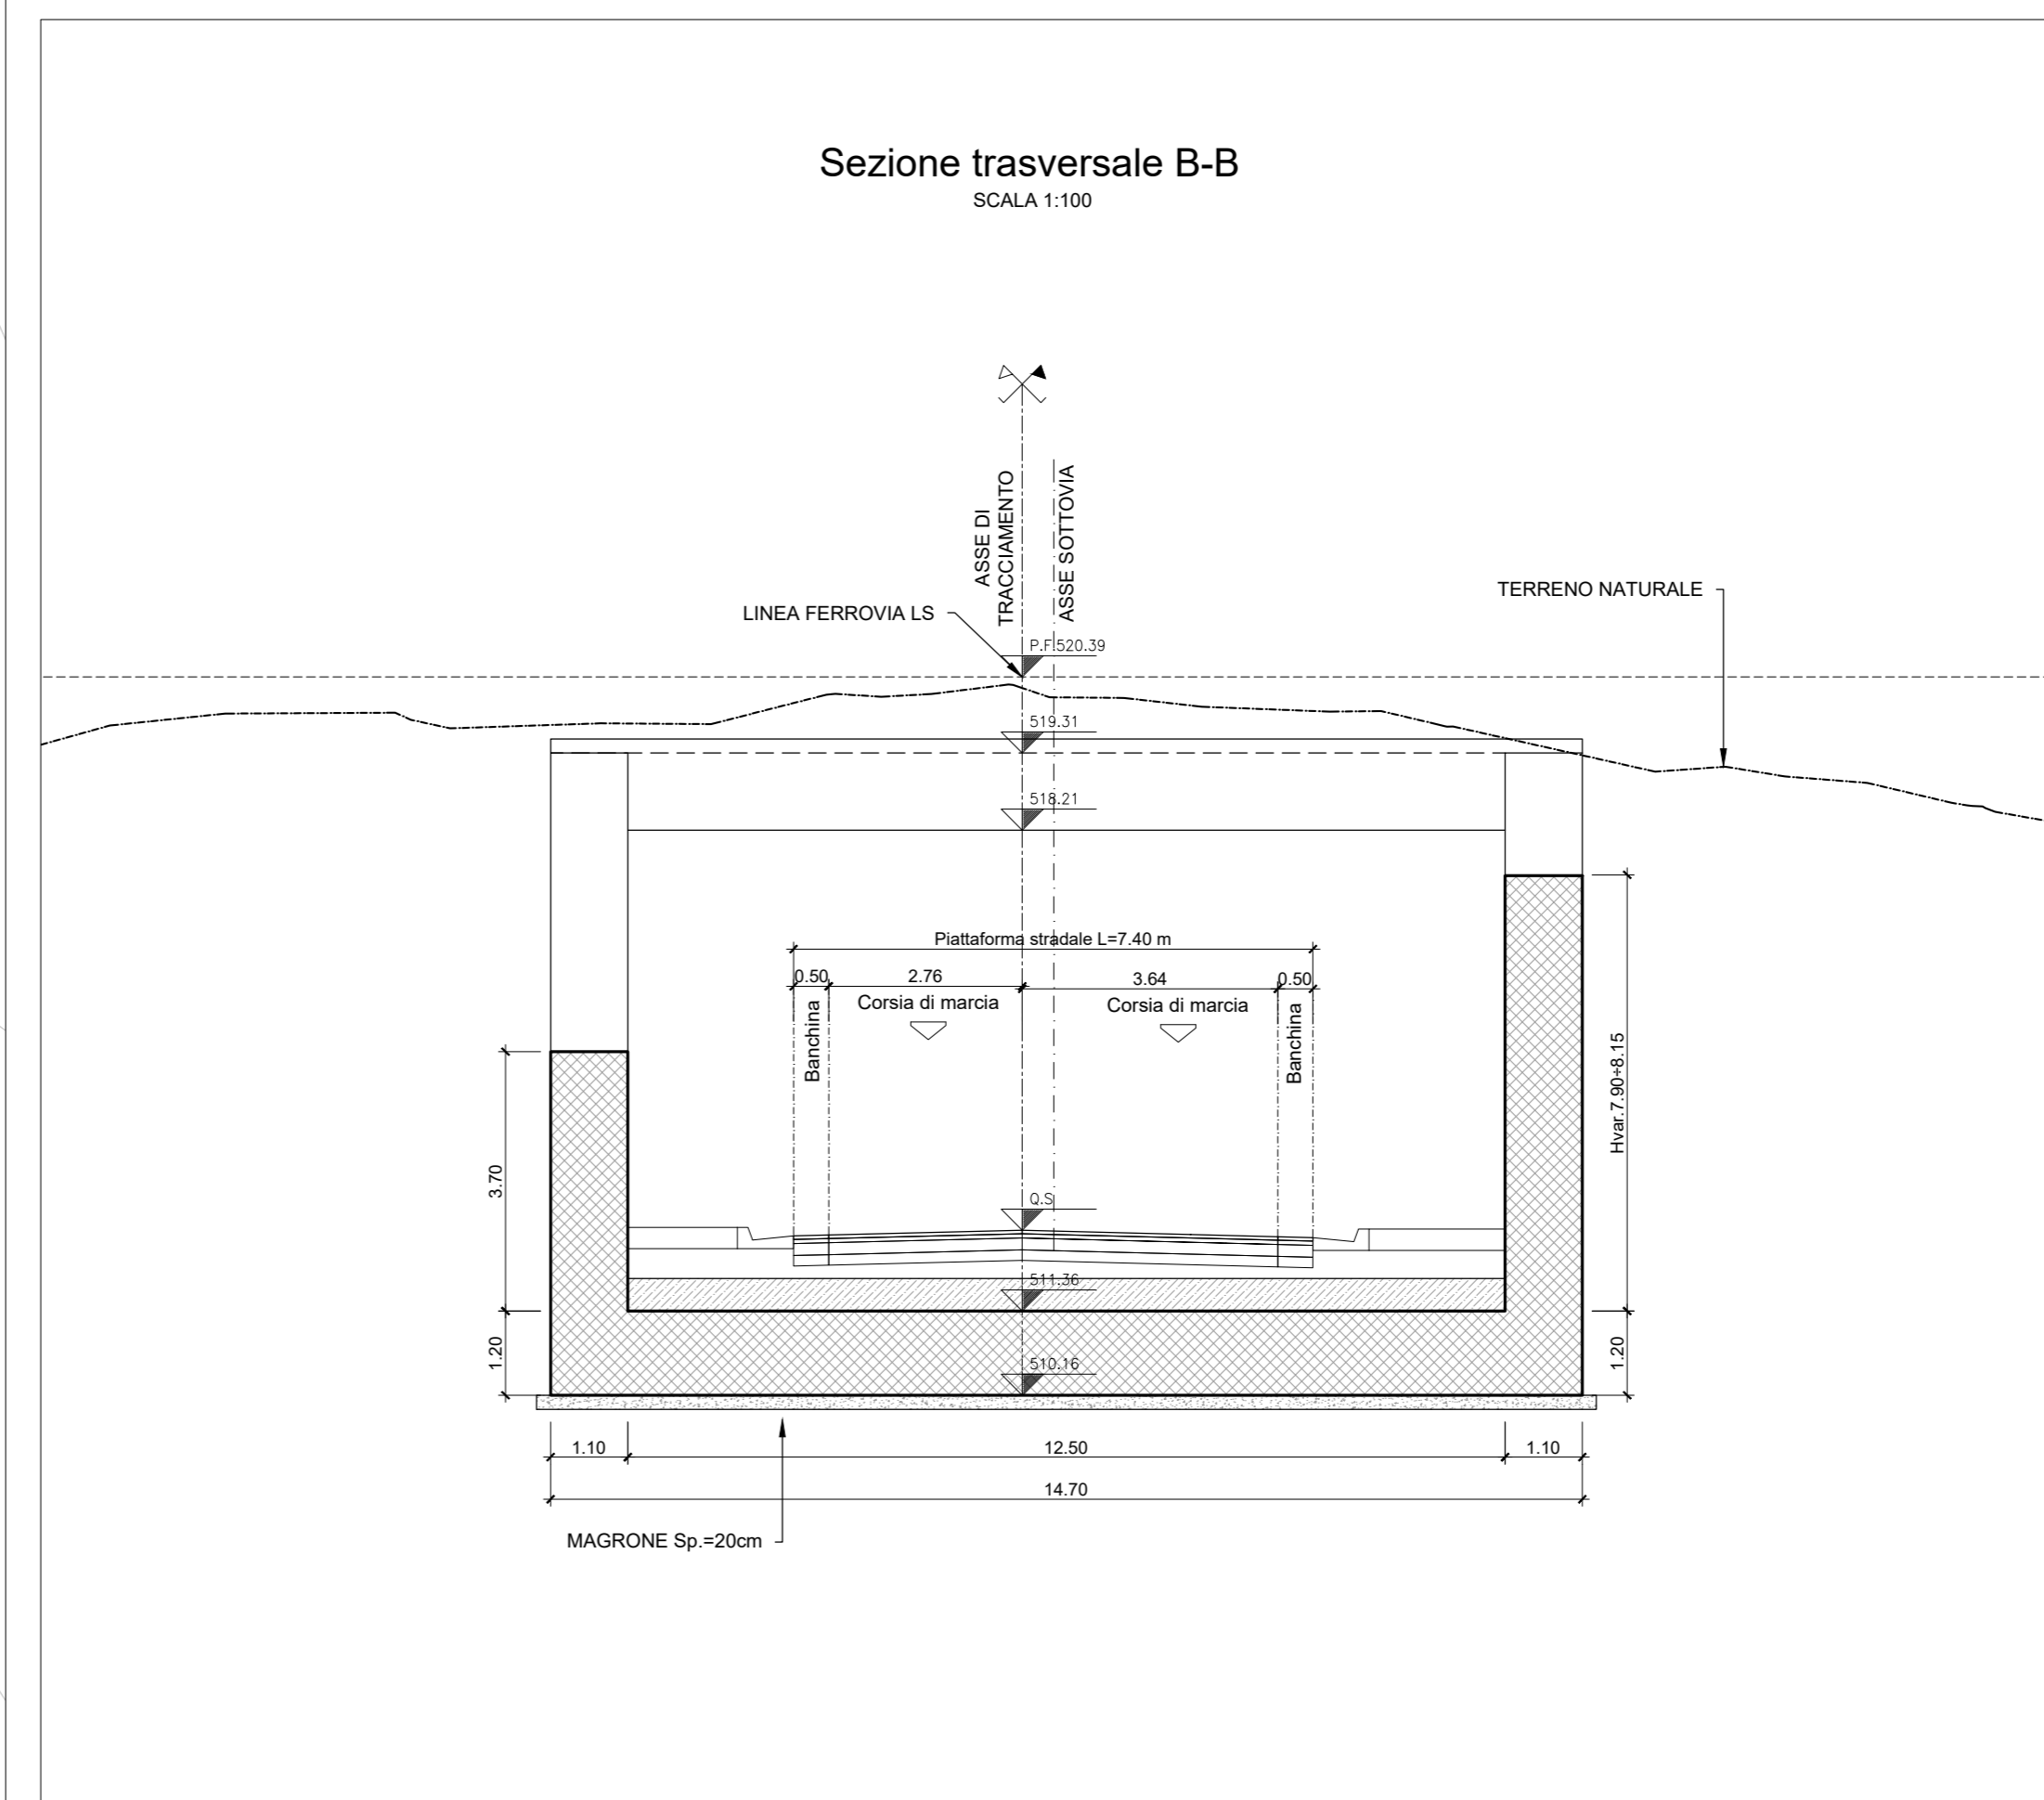


STRALCIO PLANIMETRICO

Scala 1:5000

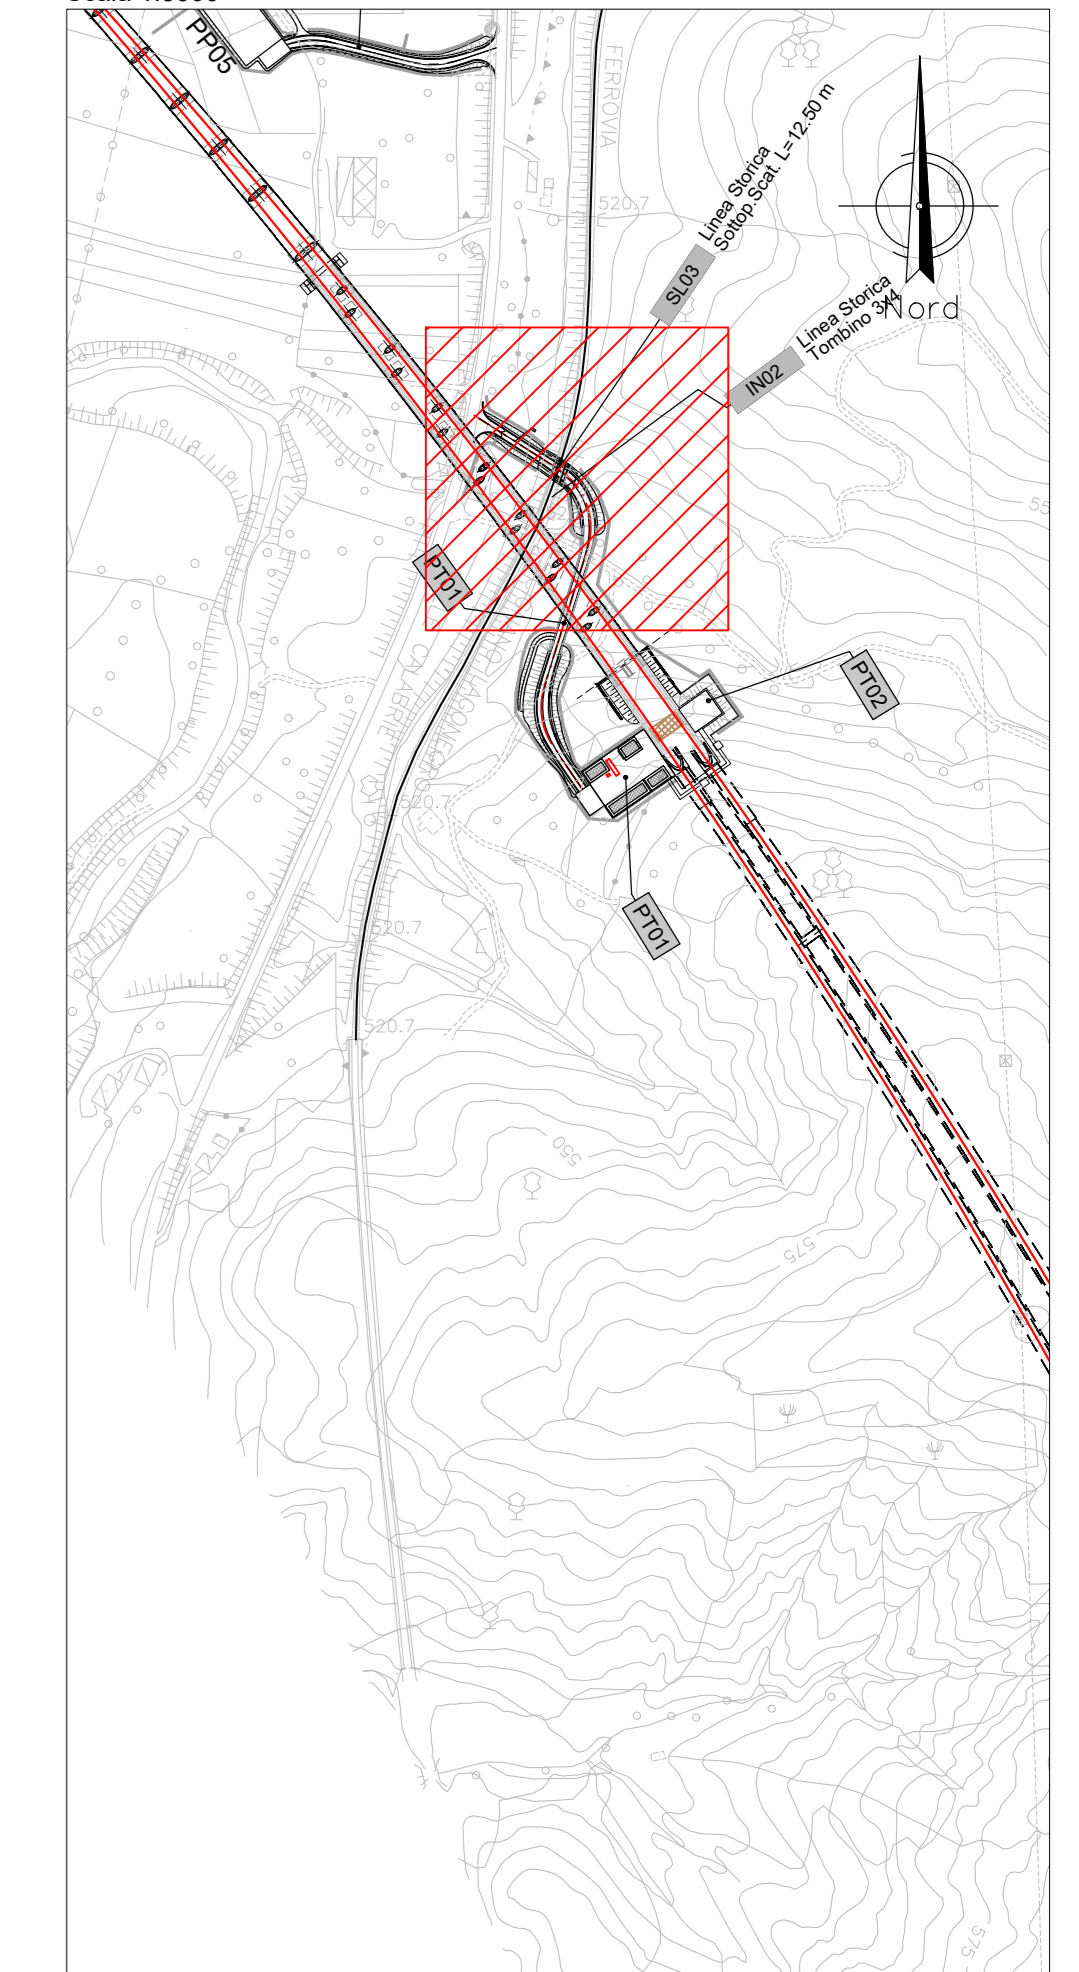

Sezione longitudinale 1-1

Scala 1:100

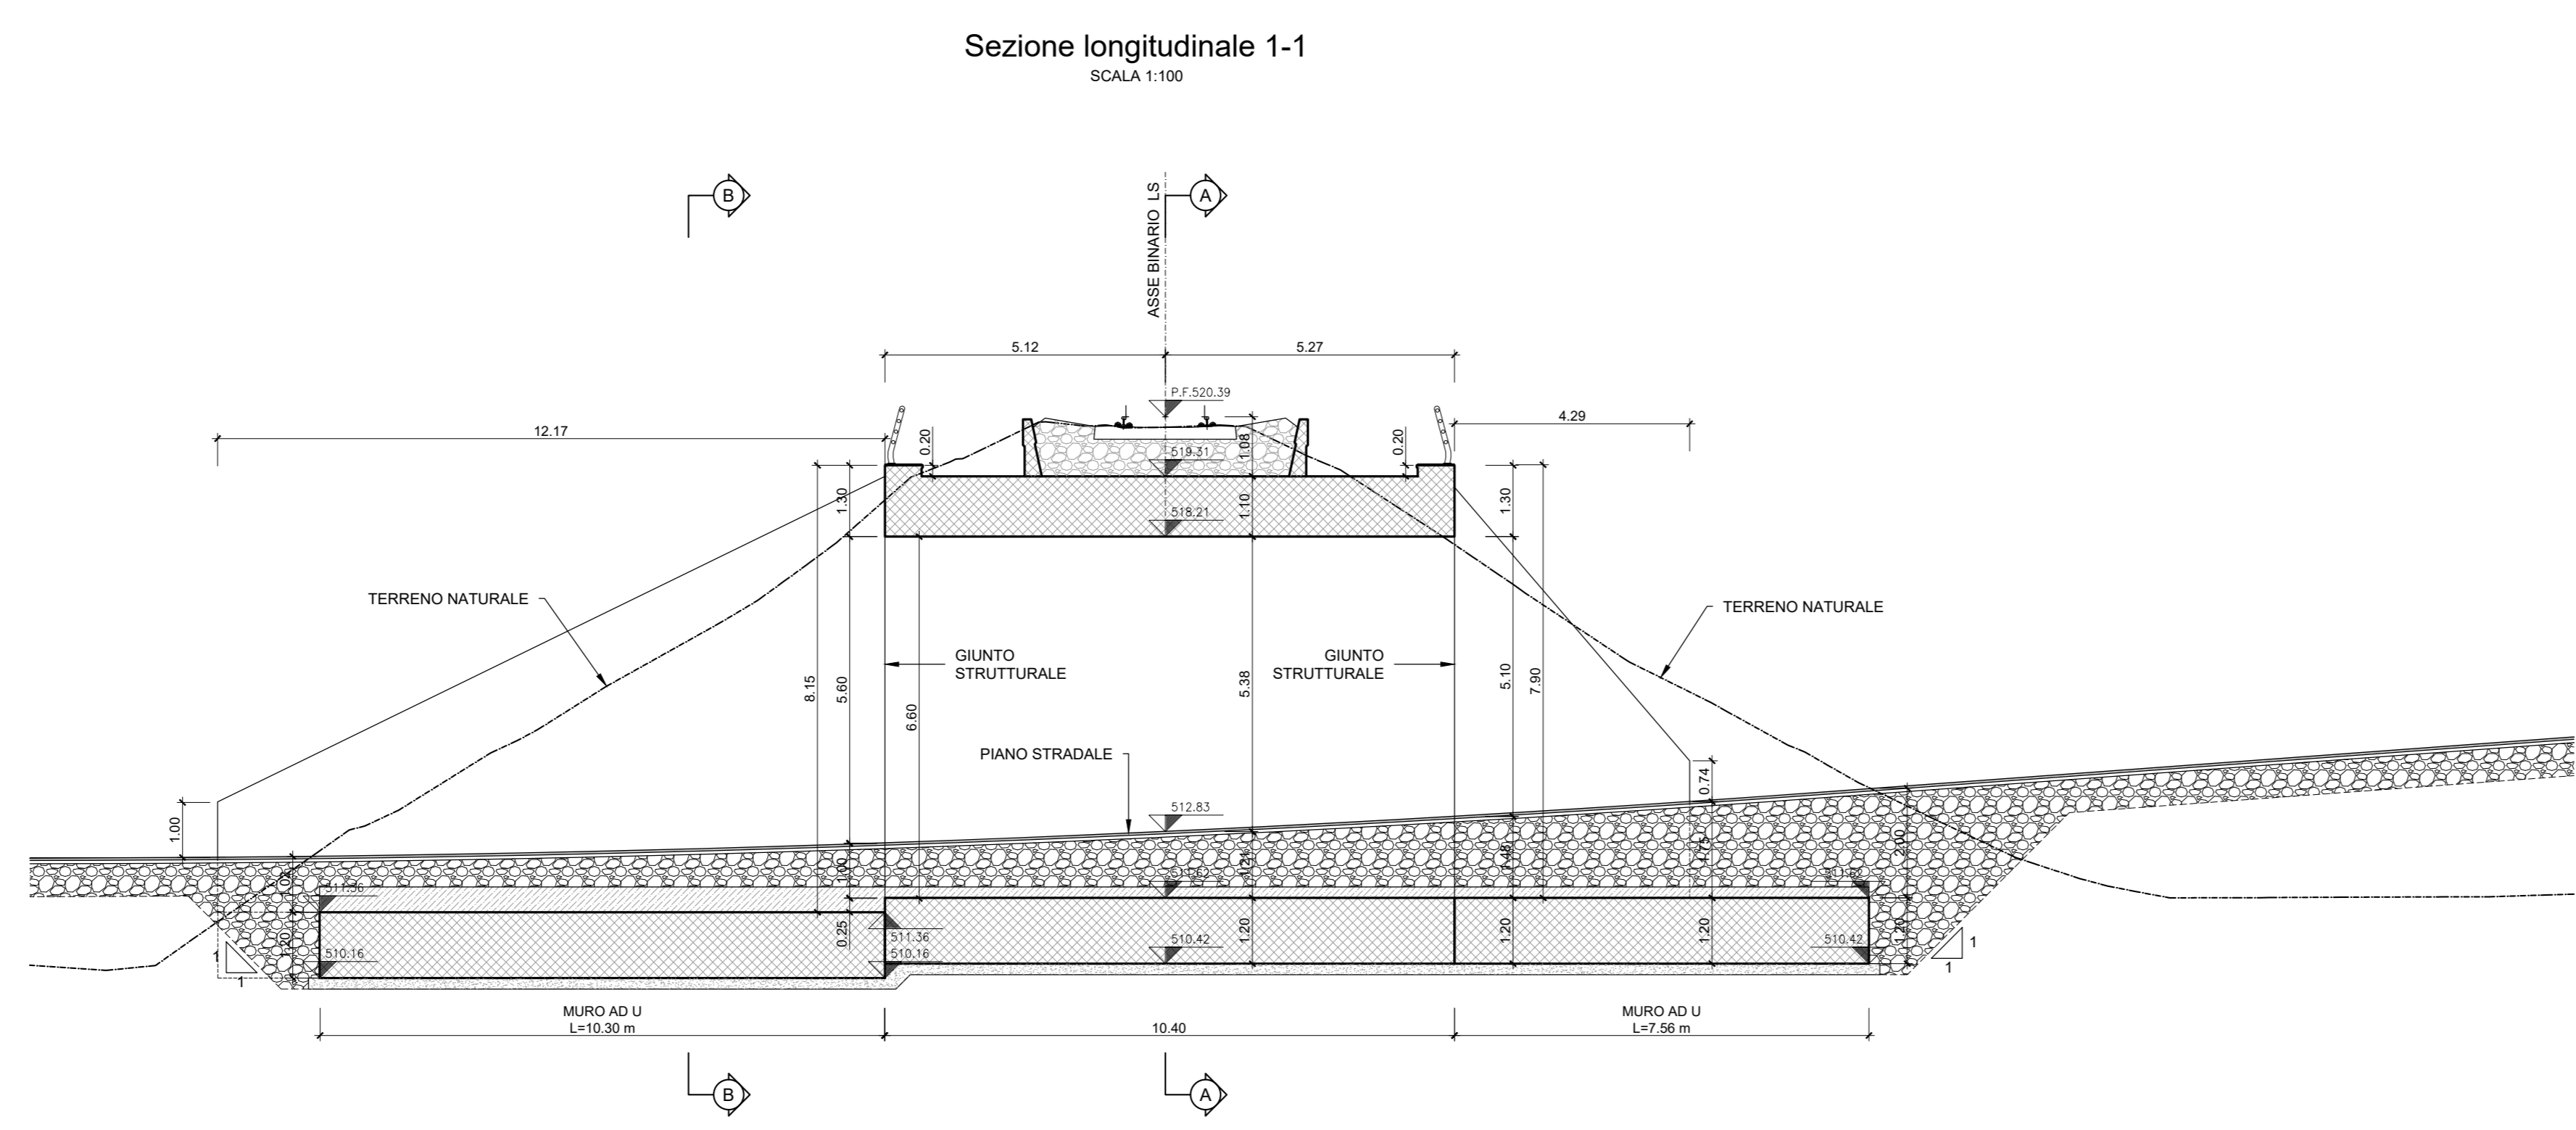

COMMITTENTE: **RFI** RETE FERROVIARIA ITALIANA GRUPPO FERROVIE DELLO STATO ITALIANO

PROGETTAZIONE: **ITALFERR** GRUPPO FERROVIE DELLO STATO ITALIANO

U.O. OPERE GEOTECNICHE
PROGETTO DI FATTIBILITA' TECNICA ED ECONOMICA
LINEA SALERNO - REGGIO CALABRIA
NUOVA LINEA AV SALERNO - REGGIO CALABRIA
LOTTO 1C BATTAPAGLIA - PRAIA
LOTTO 1C BUONABITACOLO - PRAIA
SOTTOVIA
SL03 (su linea storica Sicignano-Lagonegro) - PT01
 Pianta, prospetto, sezione longitudinale

SCALA: **Varie**

Rev.	Descrizione	Redatto	Data	Verificato	Data	Approvato	Data	Autorizzato Data
A	Emissione esecutiva	[Signature]	04-2021	[Signature]	04-2021	[Signature]	04-2021	04-2021
B	Emissione esecutiva	[Signature]	05-2022	[Signature]	05-2022	[Signature]	05-2022	05-2022
C	Emissione esecutiva	[Signature]	10-2023	[Signature]	10-2023	[Signature]	10-2023	10-2023

COMMESSA: **RC2A** LOTTO: **C1** FASE: **R** ENTE: **11** TIPO DOC.: **PZ** OPERA/DISCIPLINA: **SL0300** PROGR.: **001** REV.: **C**

File: RC2A.C.1.R.11.PZ.SL_03.0.0.001.C n. Elab.: