




SEZIONE N. : 6  
 Q.T. PROGETTO : 154.10  
 DIST. PROCC. : 600.00

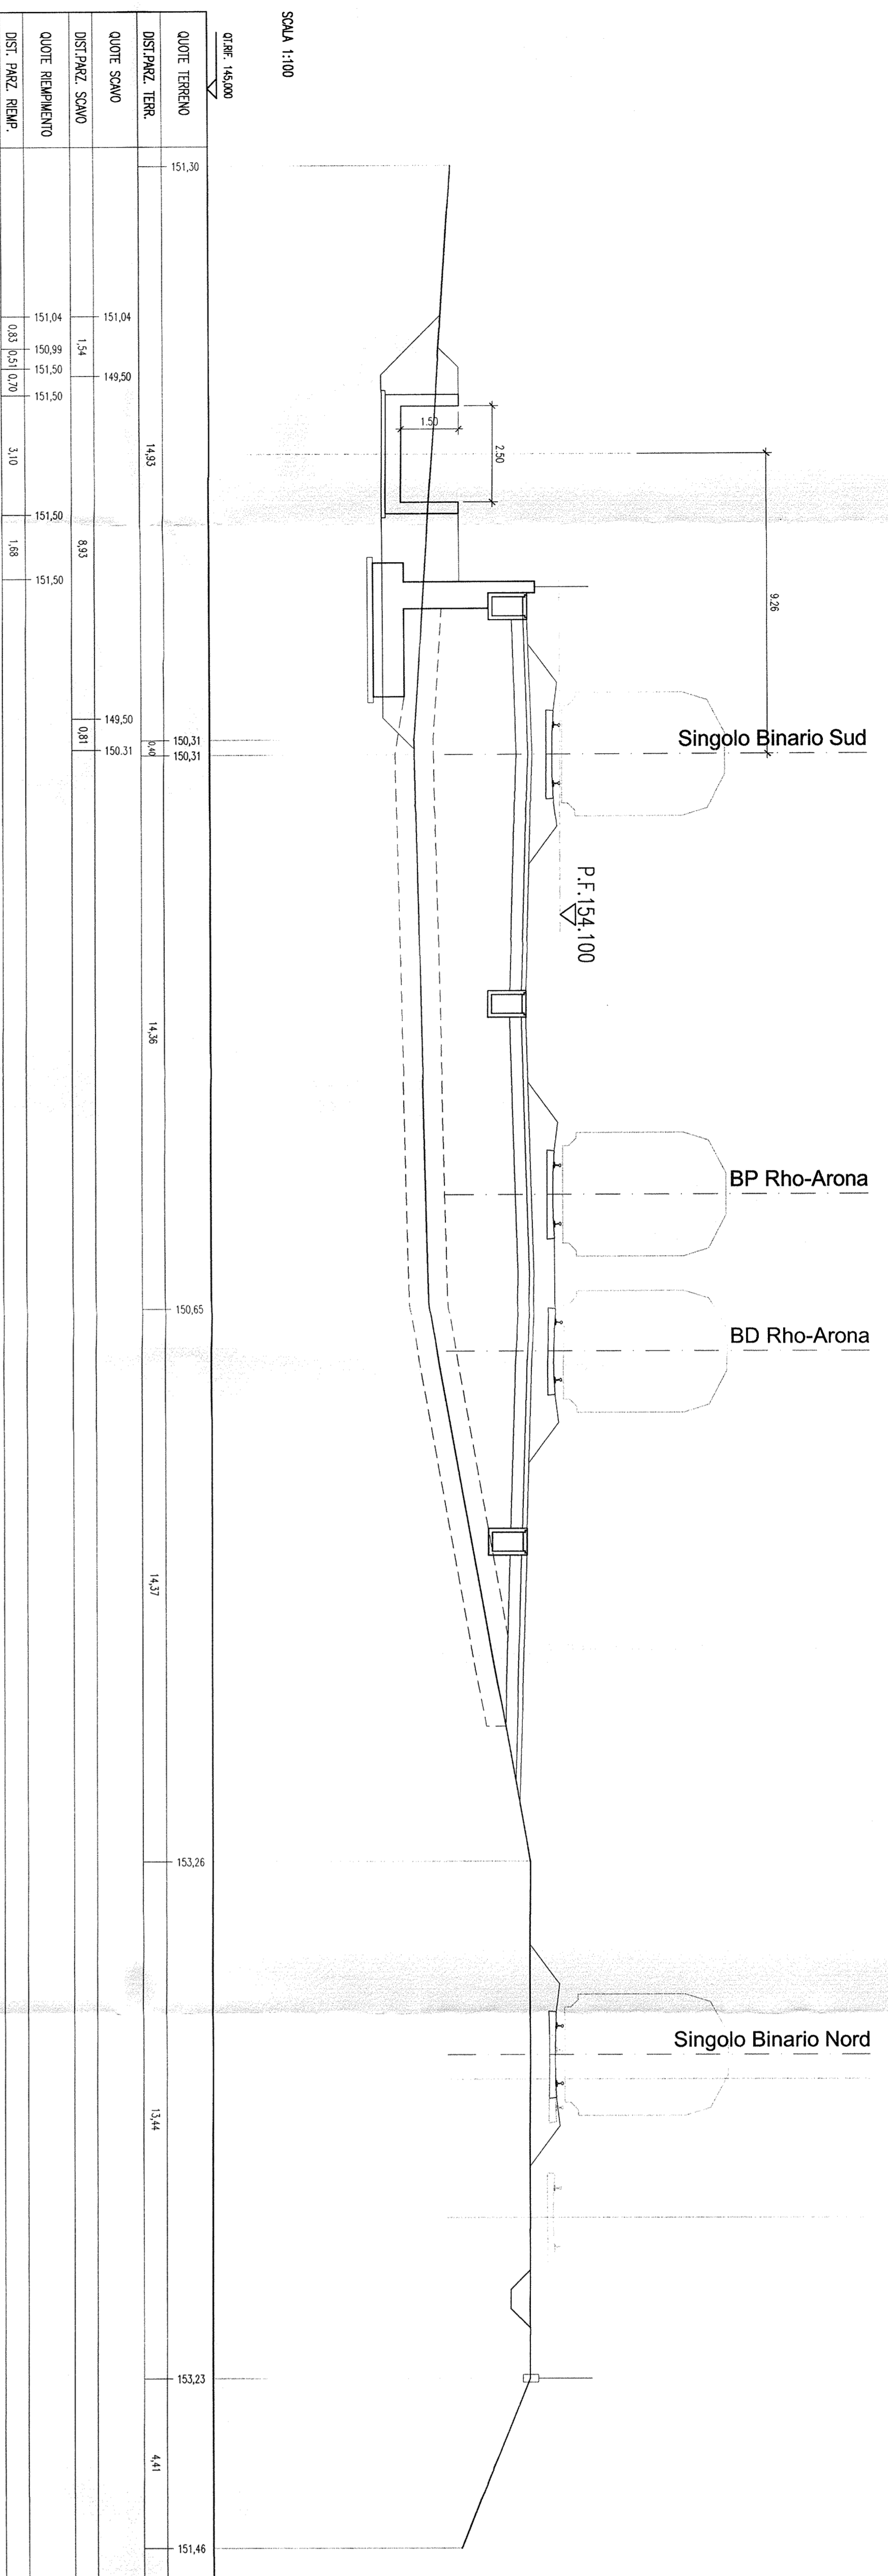

SEZIONE N. : 7  
 Q.T. PROGETTO : 154.10  
 DIST. PROCC. : 600.00

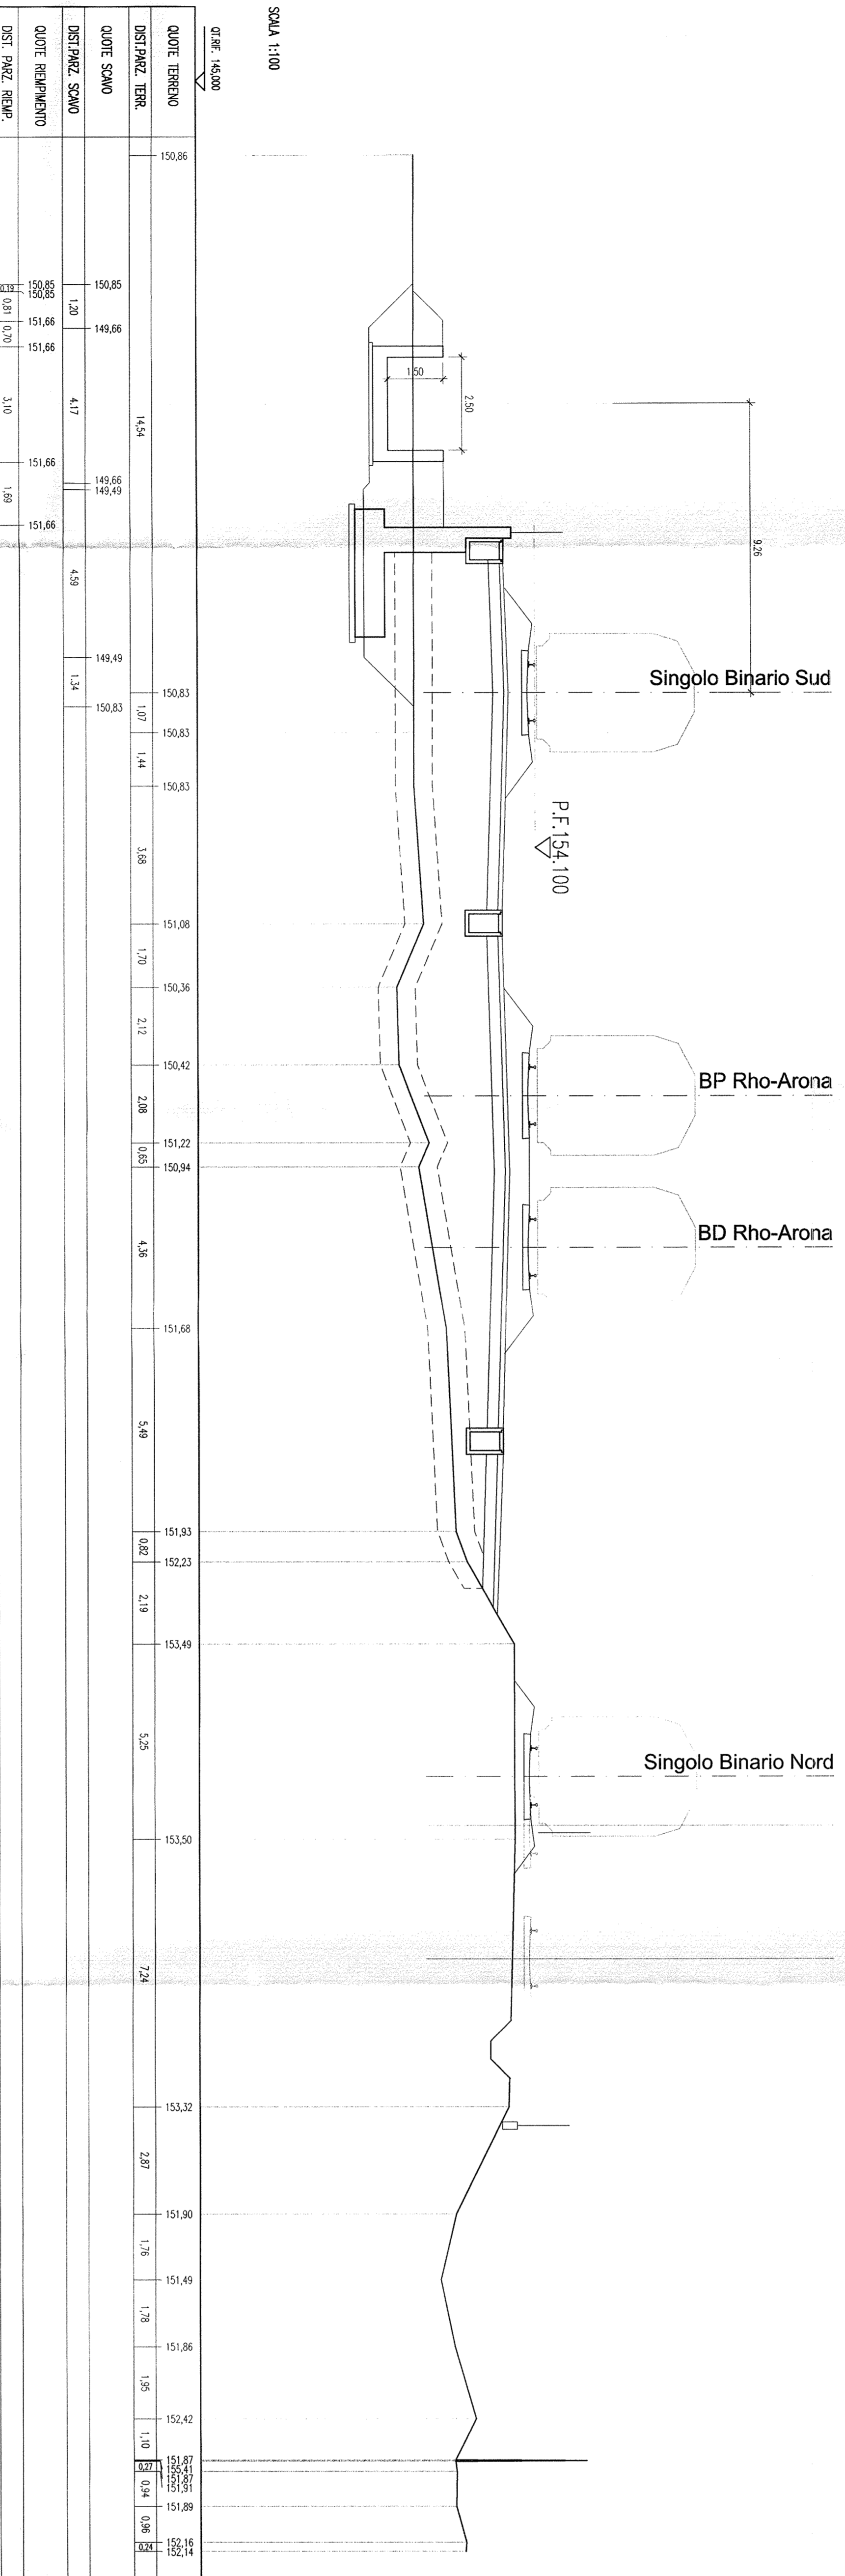

SEZIONE N. : 8  
 Q.T. PROGETTO : 154.11  
 DIST. PROCC. : 700.00

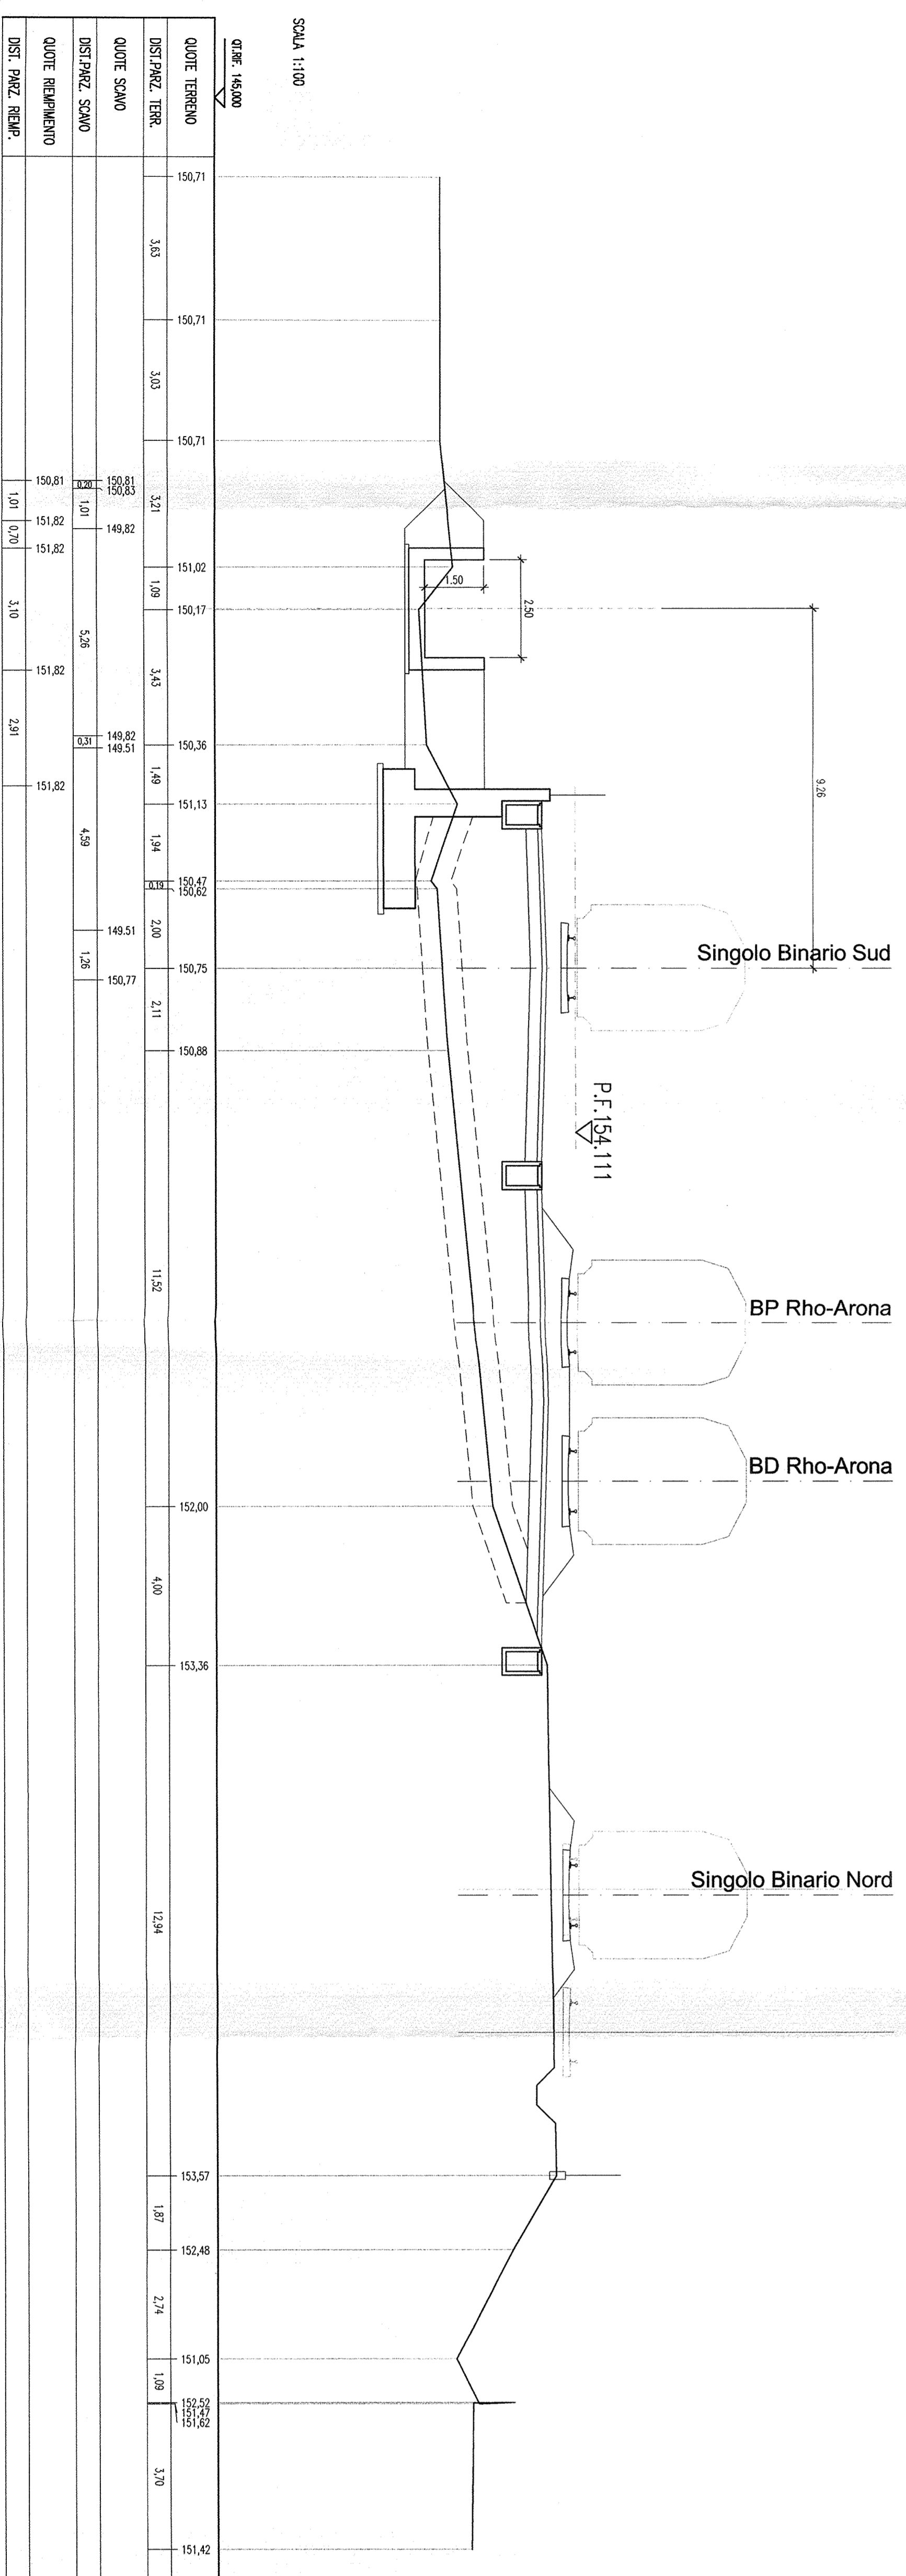

**COMITENTE:**  
 RFI  
 GRUPPO FERROVIE DELLO STATO

**PROGETTAZIONE:**  
 ITALFERRA  
 GRUPPO FERROVIE DELLO STATO

**INFRASTRUTTURE FERROVIARIE STRATEGICHE DEFINITE  
 DALLA LEGGE OBBIETTIVO N. 443/01**

**DIREZIONE TECNICA - CENTRO DI PRODUZIONE MILANO  
 PROGETTO DEFINITIVO PER APPALTO INTEGRATO**

**POTENZIAMENTO DELLA LINEA RHO-ARONA.  
 TRATTATA RHO-GALLARATE  
 QUADRUPPLICAMENTO RHO-PARABIAGO E RACCORDO Y  
 OPERE PRINCIPALI - DEVIAZIONE CANALE SECONDARIO VILLORESI  
 IN04 - Deviazione canale secondario Villorresi dal km 0+427.23 al km 0+733.09  
 Piegatura Milanese - Sezioni trasversali**

COMMESSA LOTTO PAESE ENTE TIPO DOC. OPERAZIONE/PUNTA PROG. REV.  
**MDU1** **12** **26** **WA** **IN04/00** **001** **A**

Rend.	Descrizione	Redatto	Data	Verificato	Data	Approvato	Data	Autore/Disegnato	Rev.
A	Emulazione vecchia	C. Di Stefano	24/10/2011	[Signature]	24/10/2011	[Signature]	24/10/2011	[Signature]	

SCALE: 1:100

FILE: INCL\_023233.WIN;INNOV0233.A