

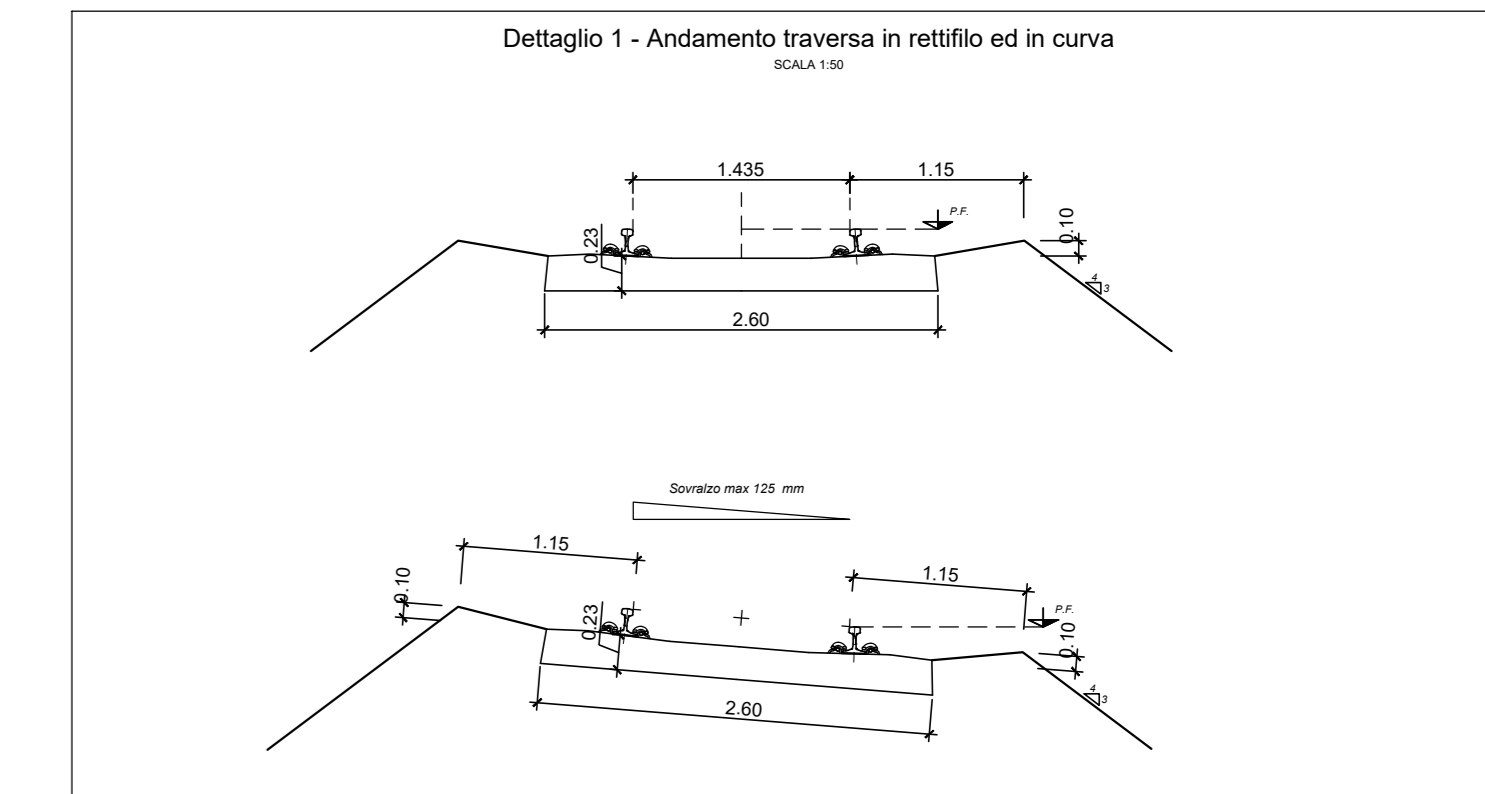


SEZIONE TIPO RILEVATO CON TRATTAMENTO (TIPO SD2)
a doppio binario in rettilineo con pali in ghiaia e opere di sostegno senza barriere antirumore - $H_{tr} > 4.50$ m
SCALA 1:50

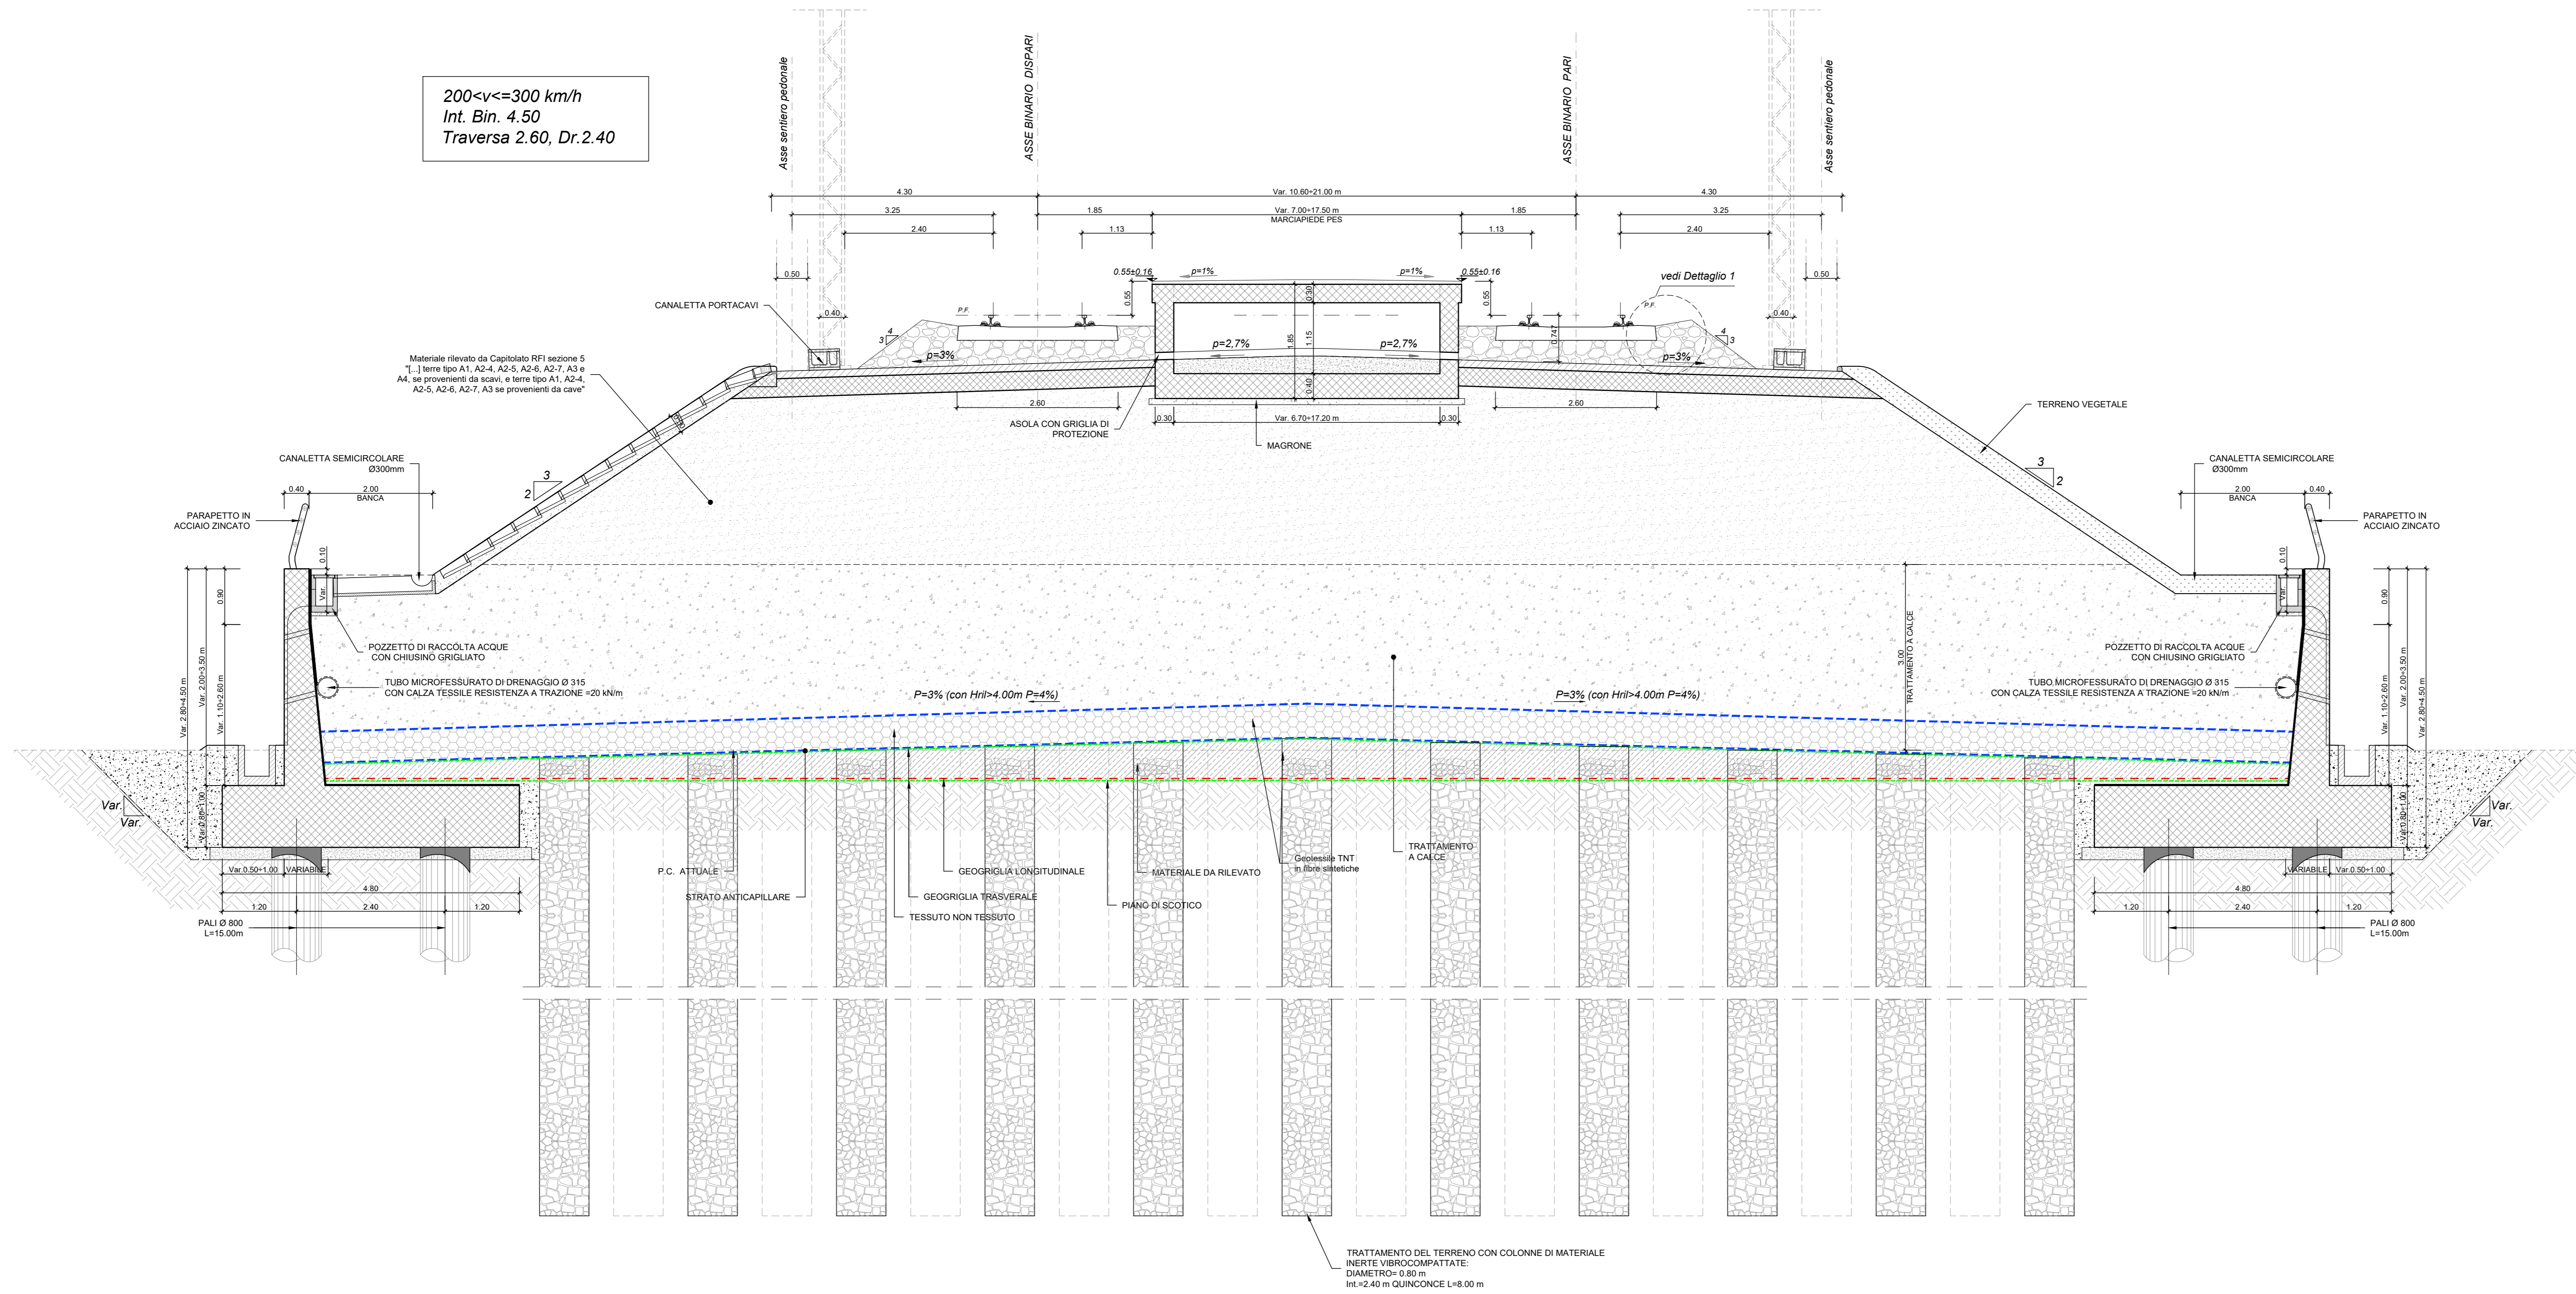

NOTE
Per le caratteristiche dei materiali da costruzione si rimanda a quanto contenuto del "Capitolato Generale Tecnico di Appalto delle Opere Civili" di RFI

Pianta sezione tipo rilevato con trattamento (TIPO SD2)
a doppio binario in rettilineo con pali in ghiaia e opere di sostegno senza barriere antirumore - $H_{tr} > 4.50$ m
SCALA 1:50

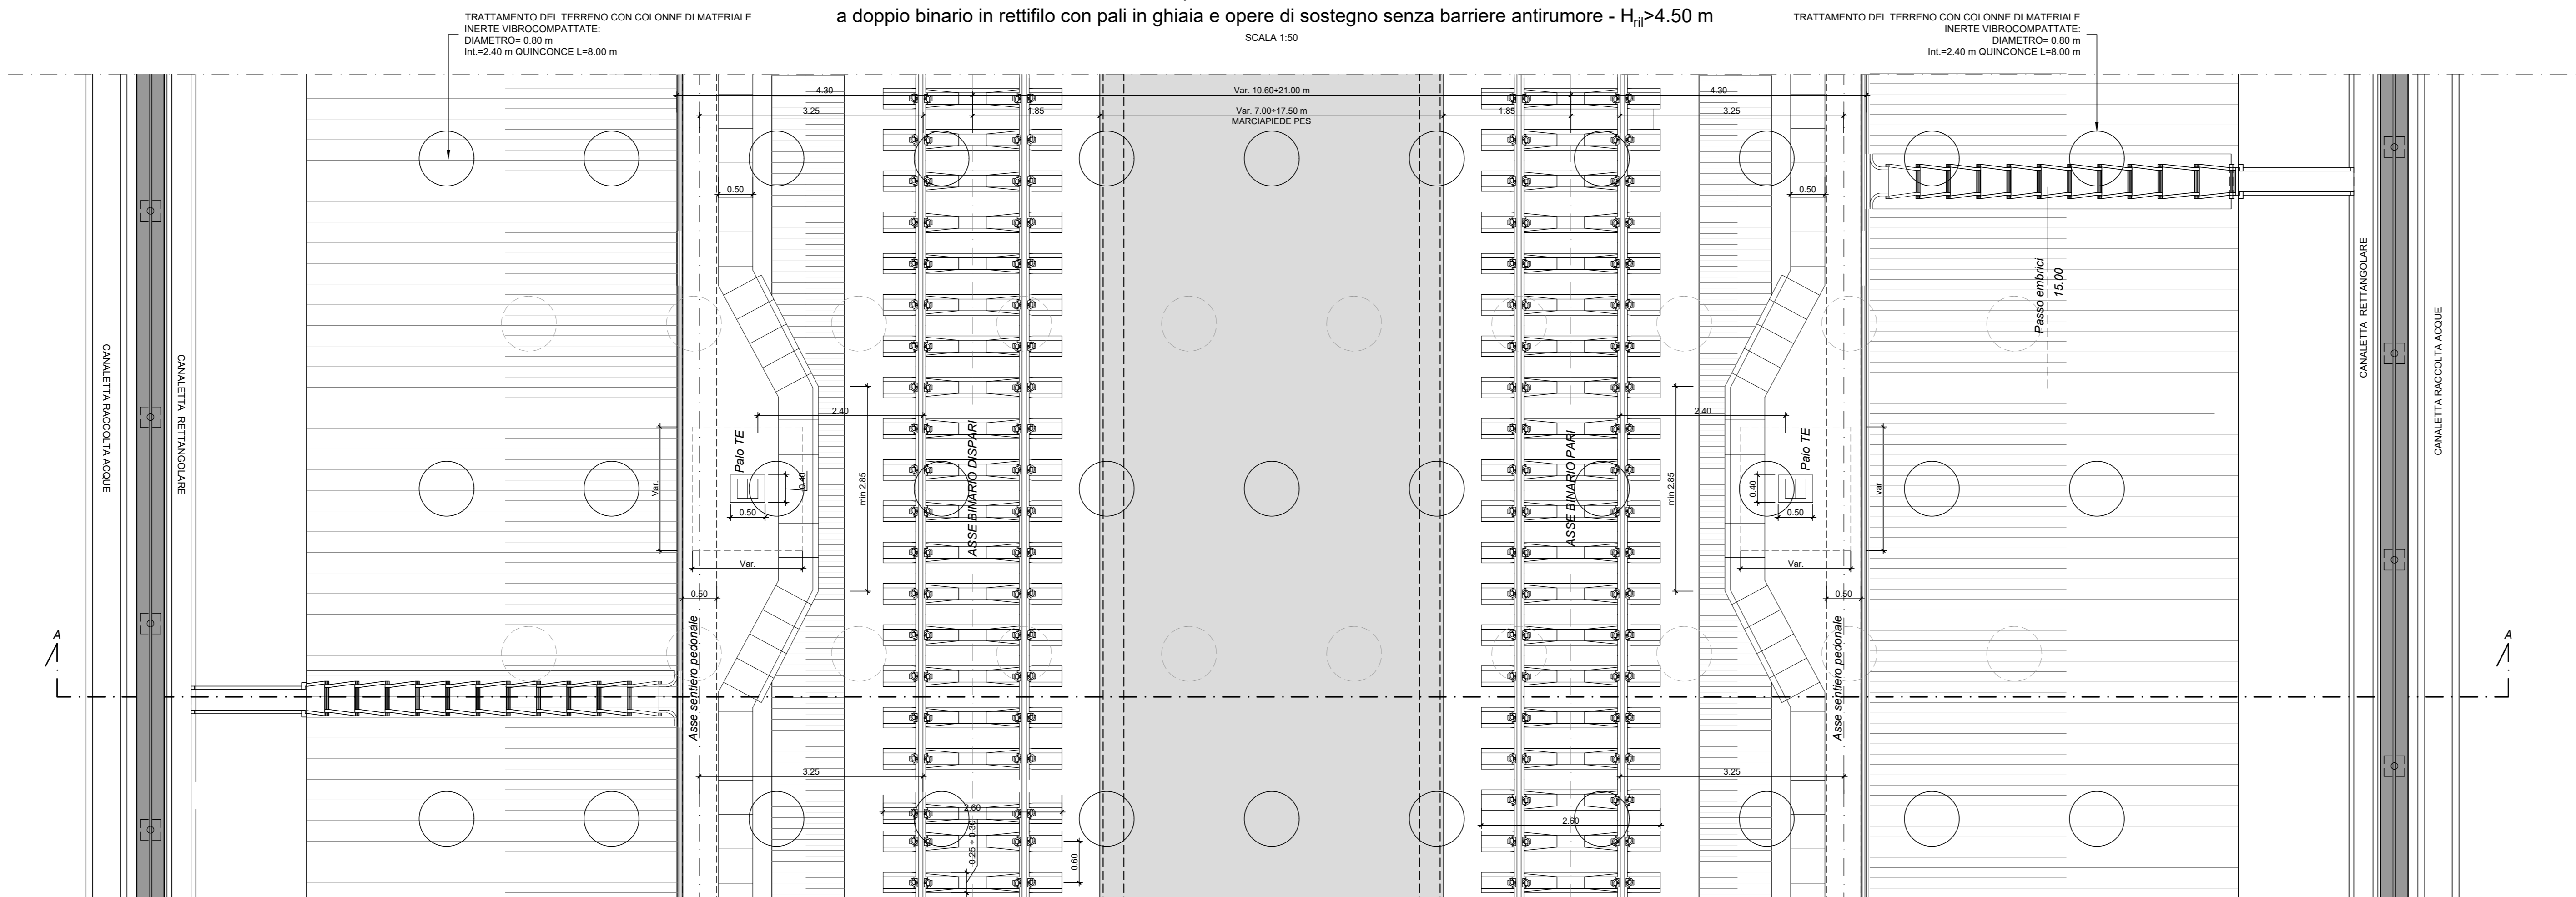

COMMITTENTE: **RFI** RETE FERROVIARIA ITALIANA GRUPPO FERROVIE DELLO STATO ITALIANE

PROGETTAZIONE: **ITALFERR** GRUPPO FERROVIE DELLO STATO ITALIANE

U.O. OPERE GEOTECNICHE

PROGETTO DI FATTIBILITA' TECNICA ED ECONOMICA

LINEA SALERNO - REGGIO CALABRIA
NUOVA LINEA AV SALERNO - REGGIO CALABRIA
LOTTO 1c BATTIPAGLIA - PRAIA
LOTTO 1c BUONABITACOLO - PRAIA
INFRASTRUTTURA FERROVIARIA
SEZIONI TIPO FERROVIARIE
Rilevato ferroviario a doppio binario con pali in ghiaia e opere di sostegno (200 <math>v <= 300</math> km/h)

SCALA: 1:50

COMMESSA LOTTO FASE ENTE TIPO DOC. OPERA/DISCIPLINA Progr. REV.

RC2A C1 R 11 WB 1F0000 010 B

Rev.	Descrizione	Redatto	Data	Verificato	Data	Approvato	Data	Autorizzato Data
A	Emissione esecutiva	E. Sedici	06-2021	C. Sestini	06-2021	L. Di Biase	06-2021	L. Di Biase Lug-2023
B	Emissione esecutiva	E. Sedici	Lug-2023	C. Sestini	Lug-2023	L. Di Biase	Lug-2023	L. Di Biase Lug-2023

File: RC2A.C.1.R.11.WB.IF.00.0.0.010.B n. Elab.: