

PLANIMETRIA DI TRACCIAMENTO NV06, NV06a, NV06b
 SCALA 1:2000

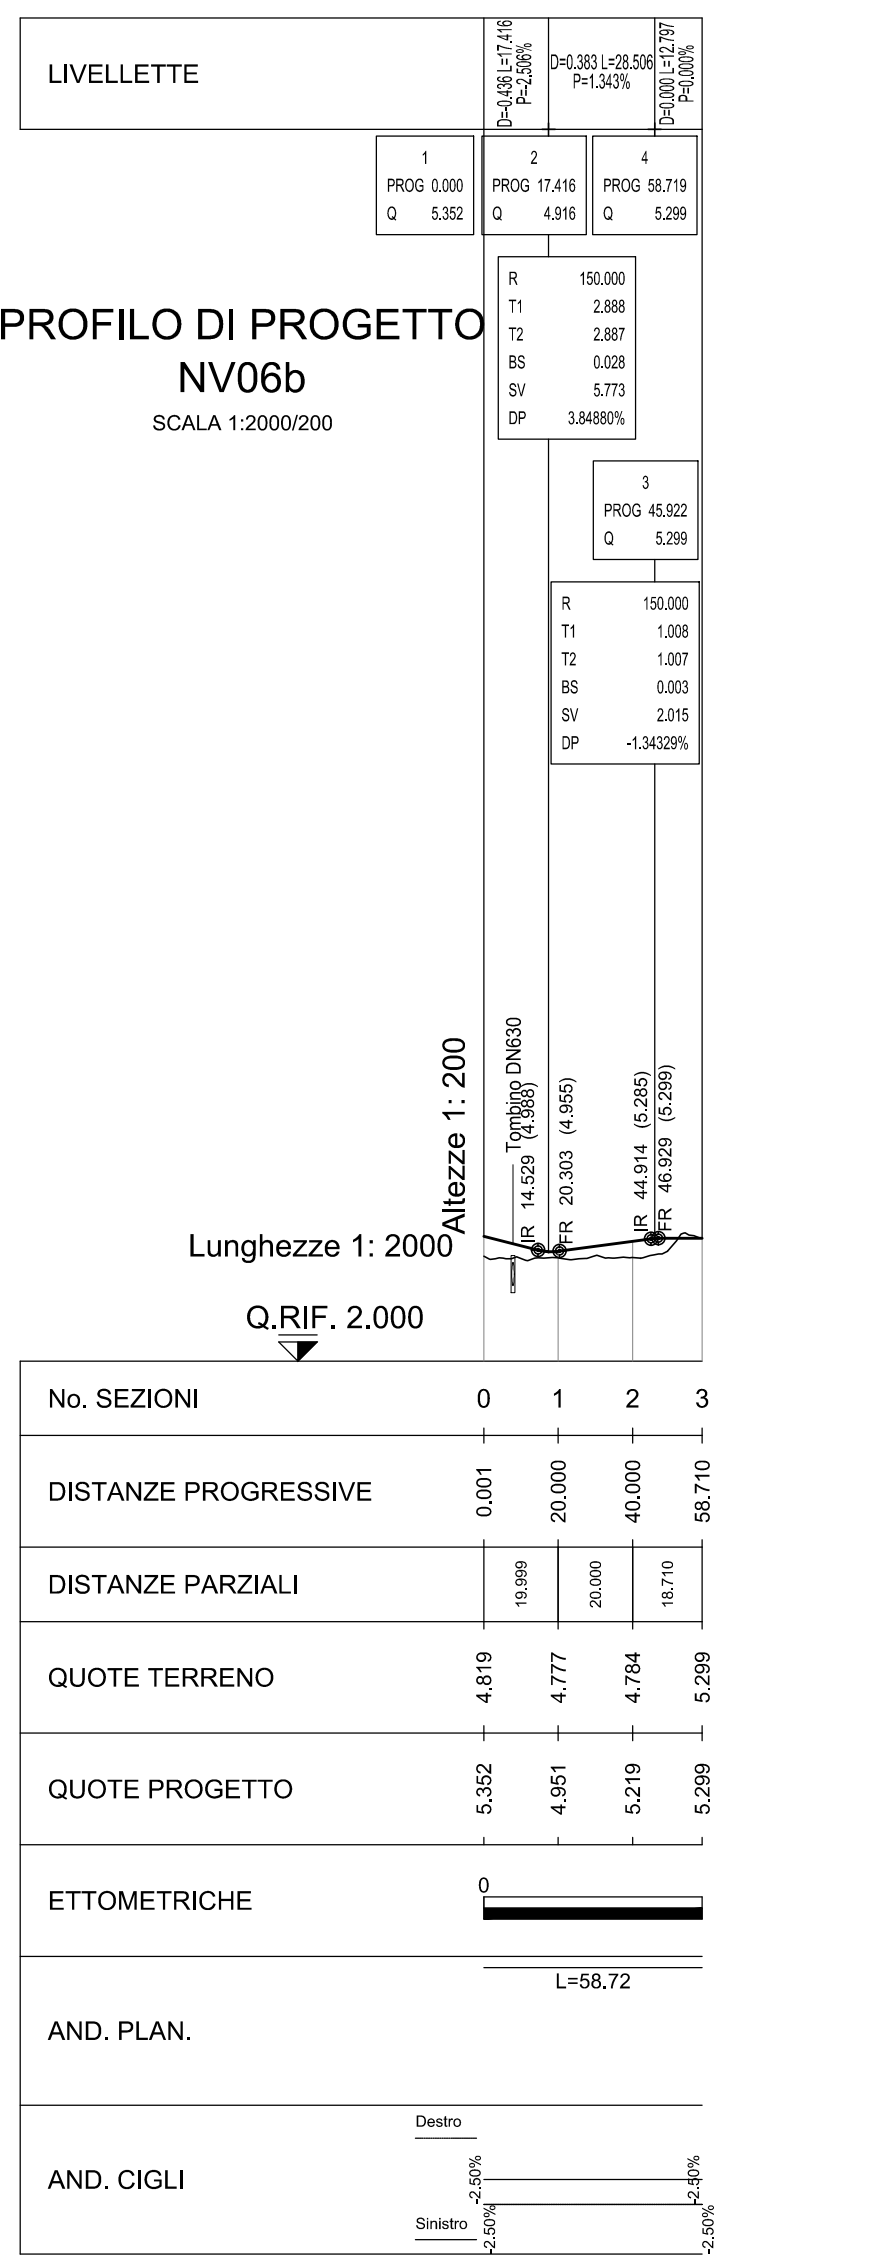
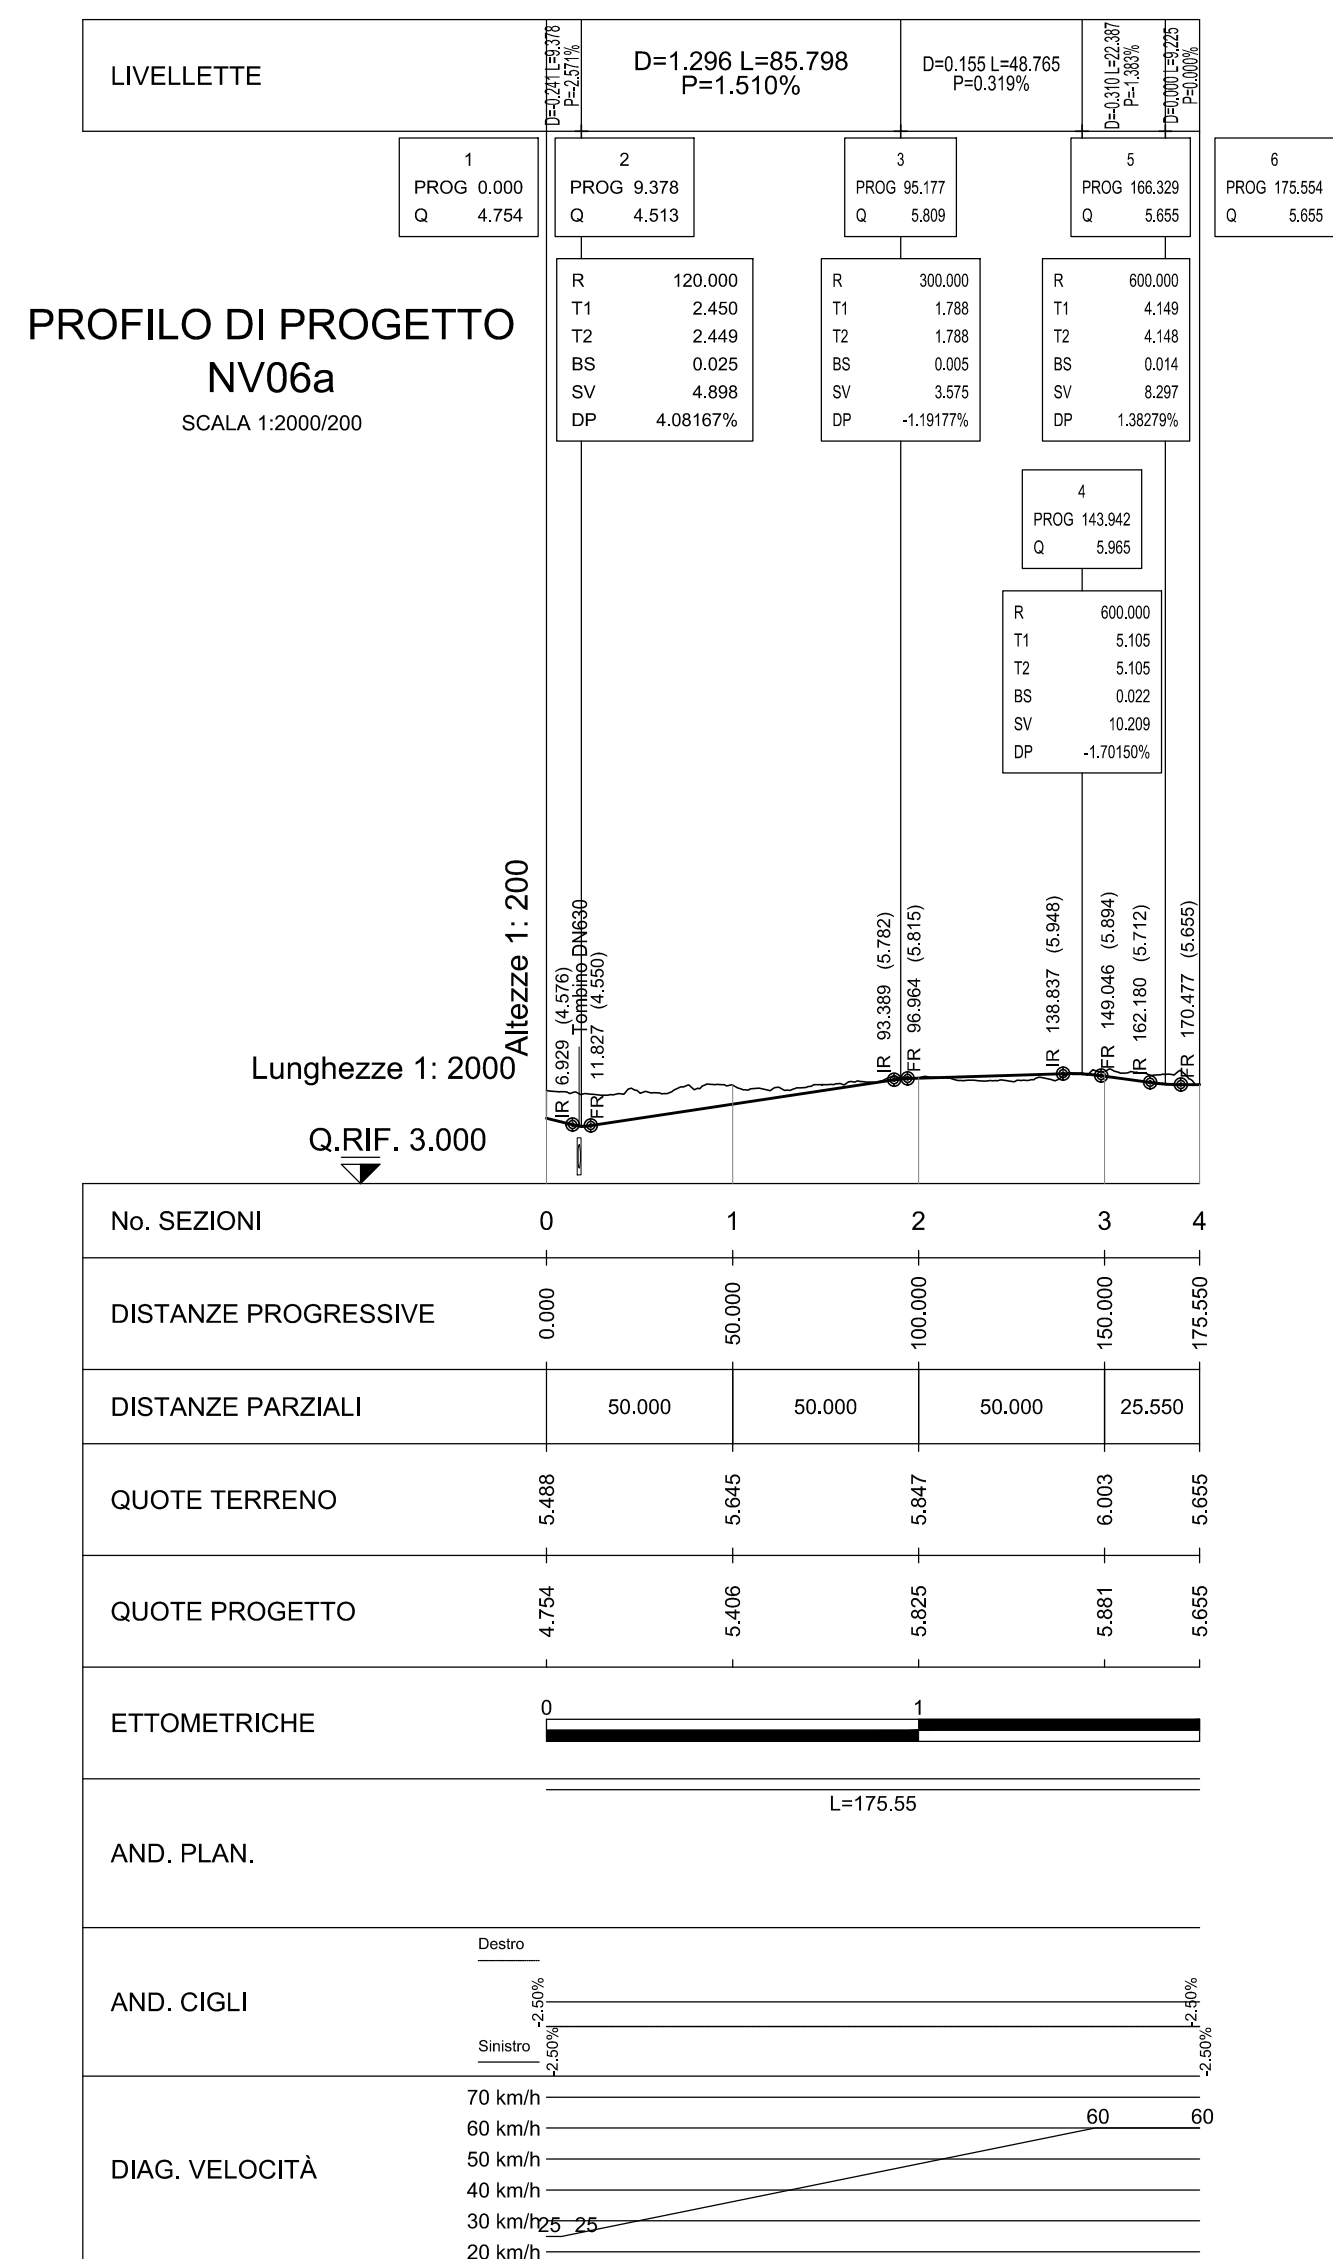
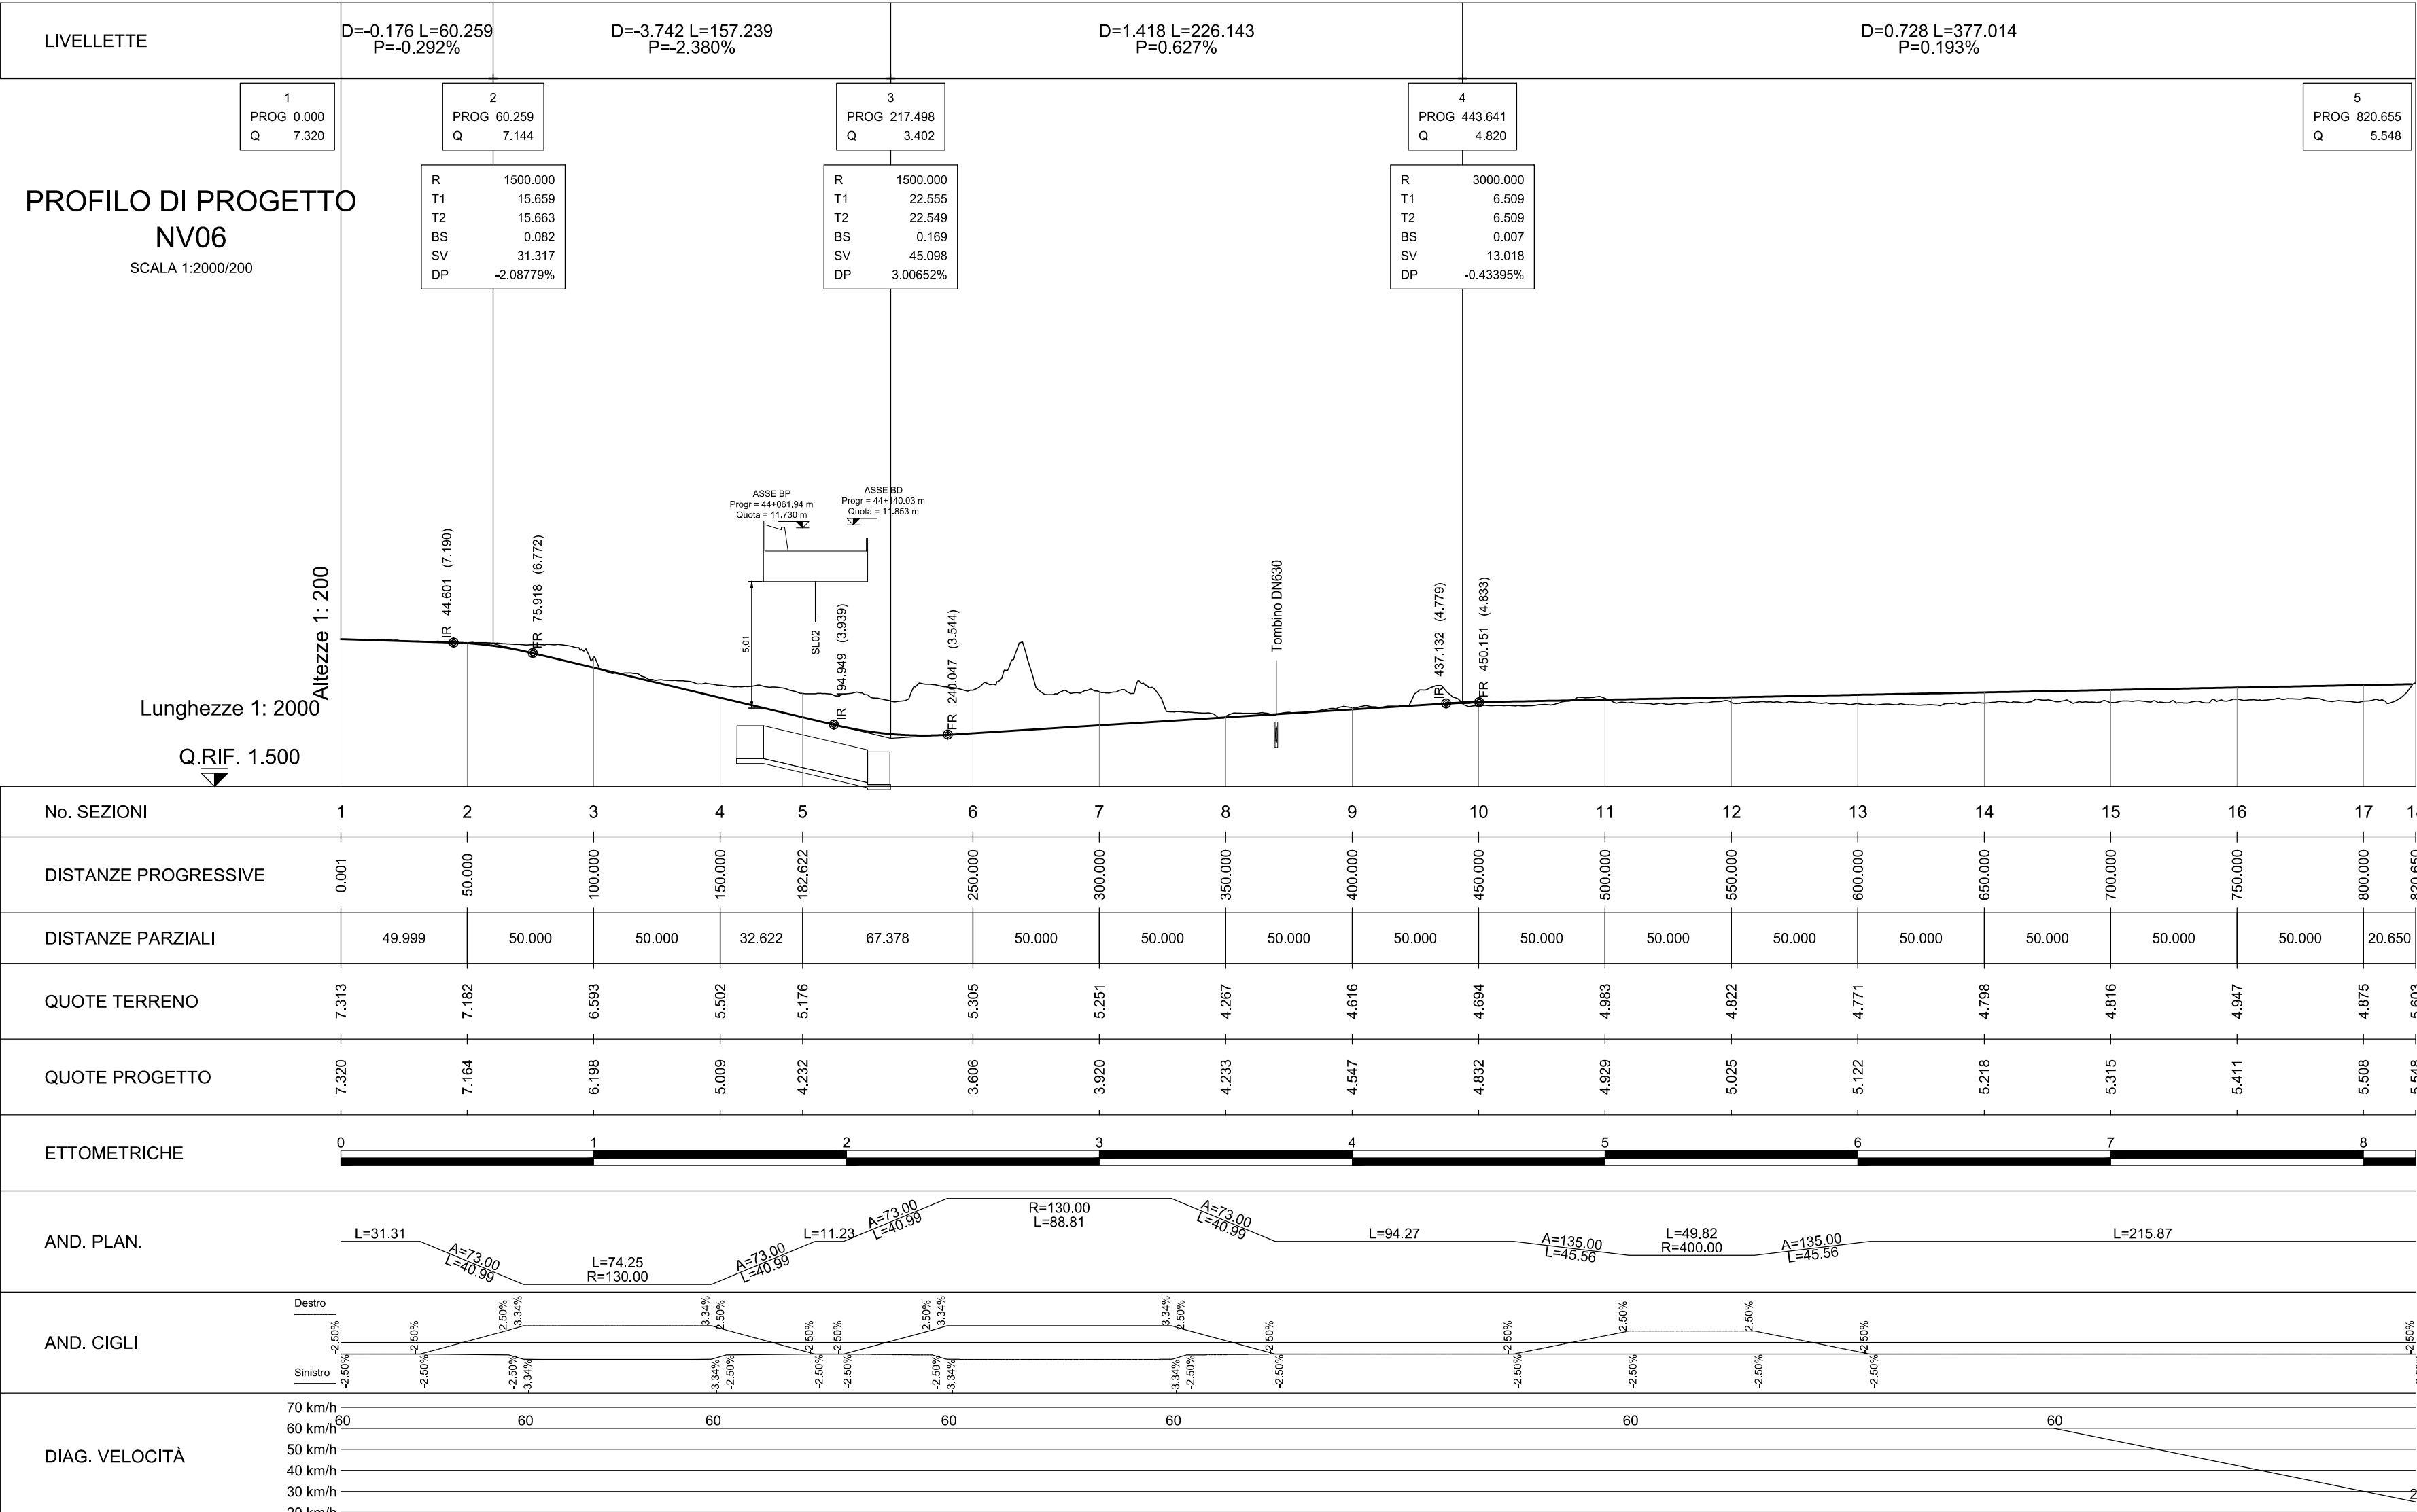
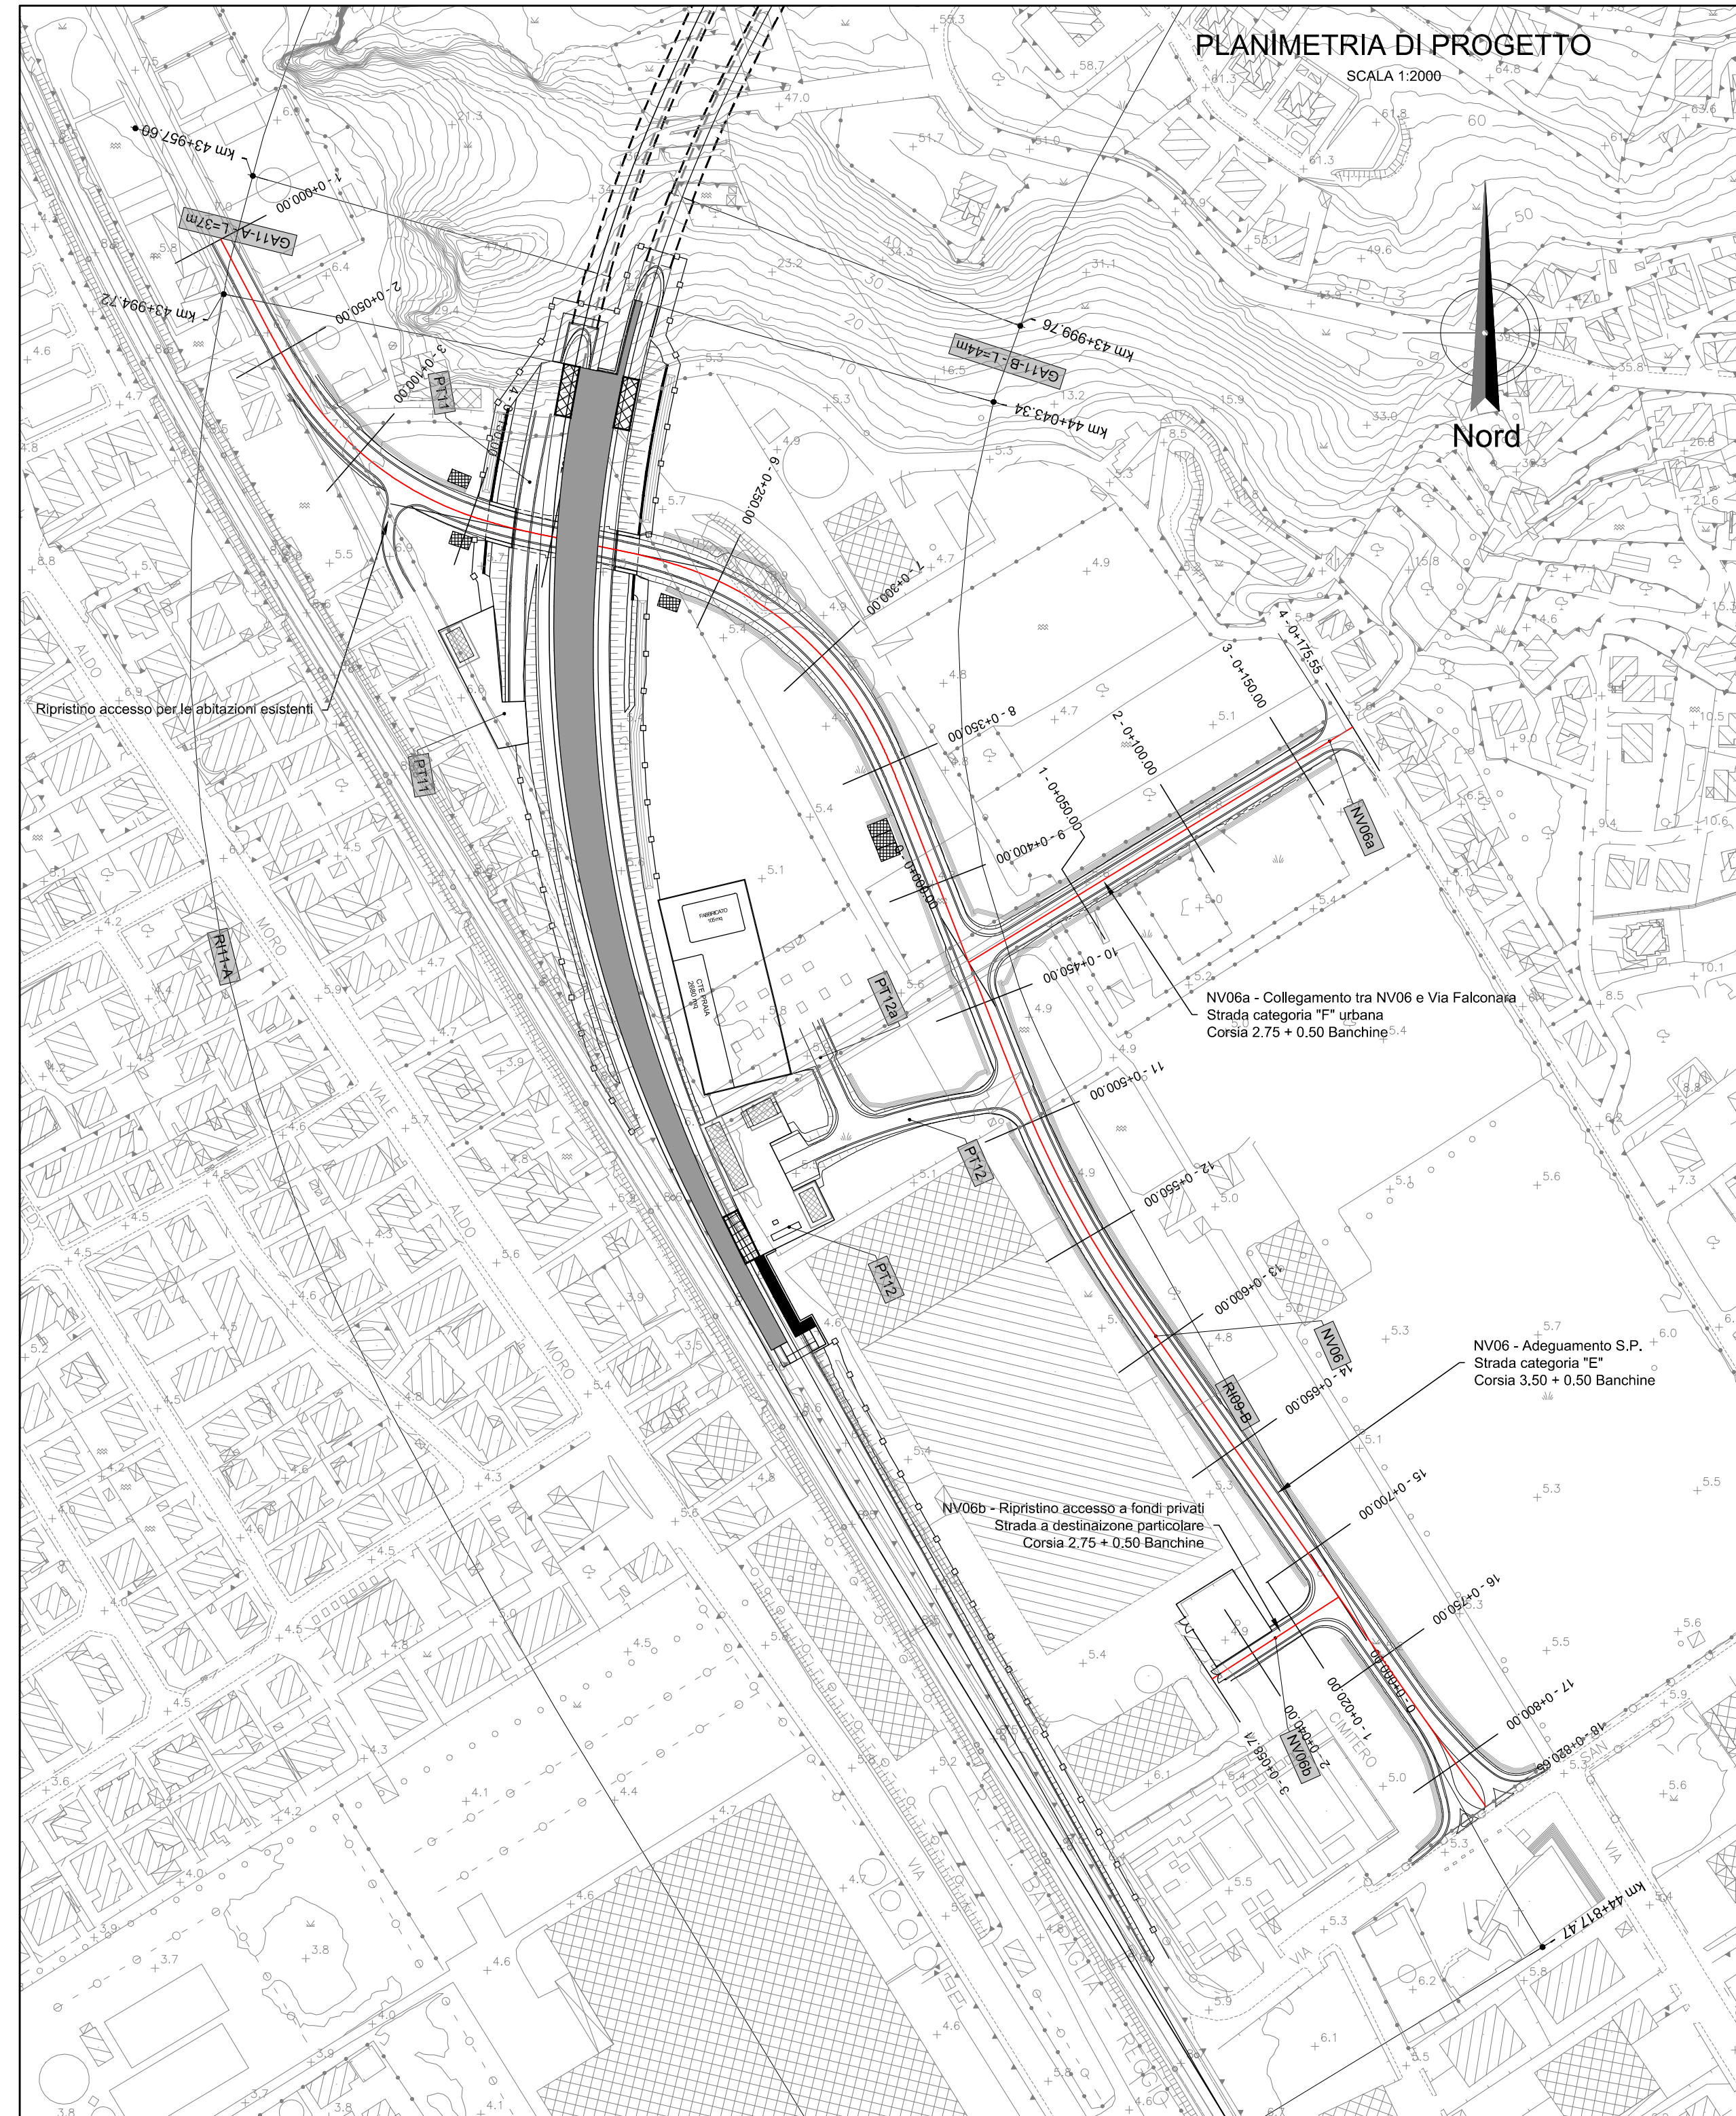
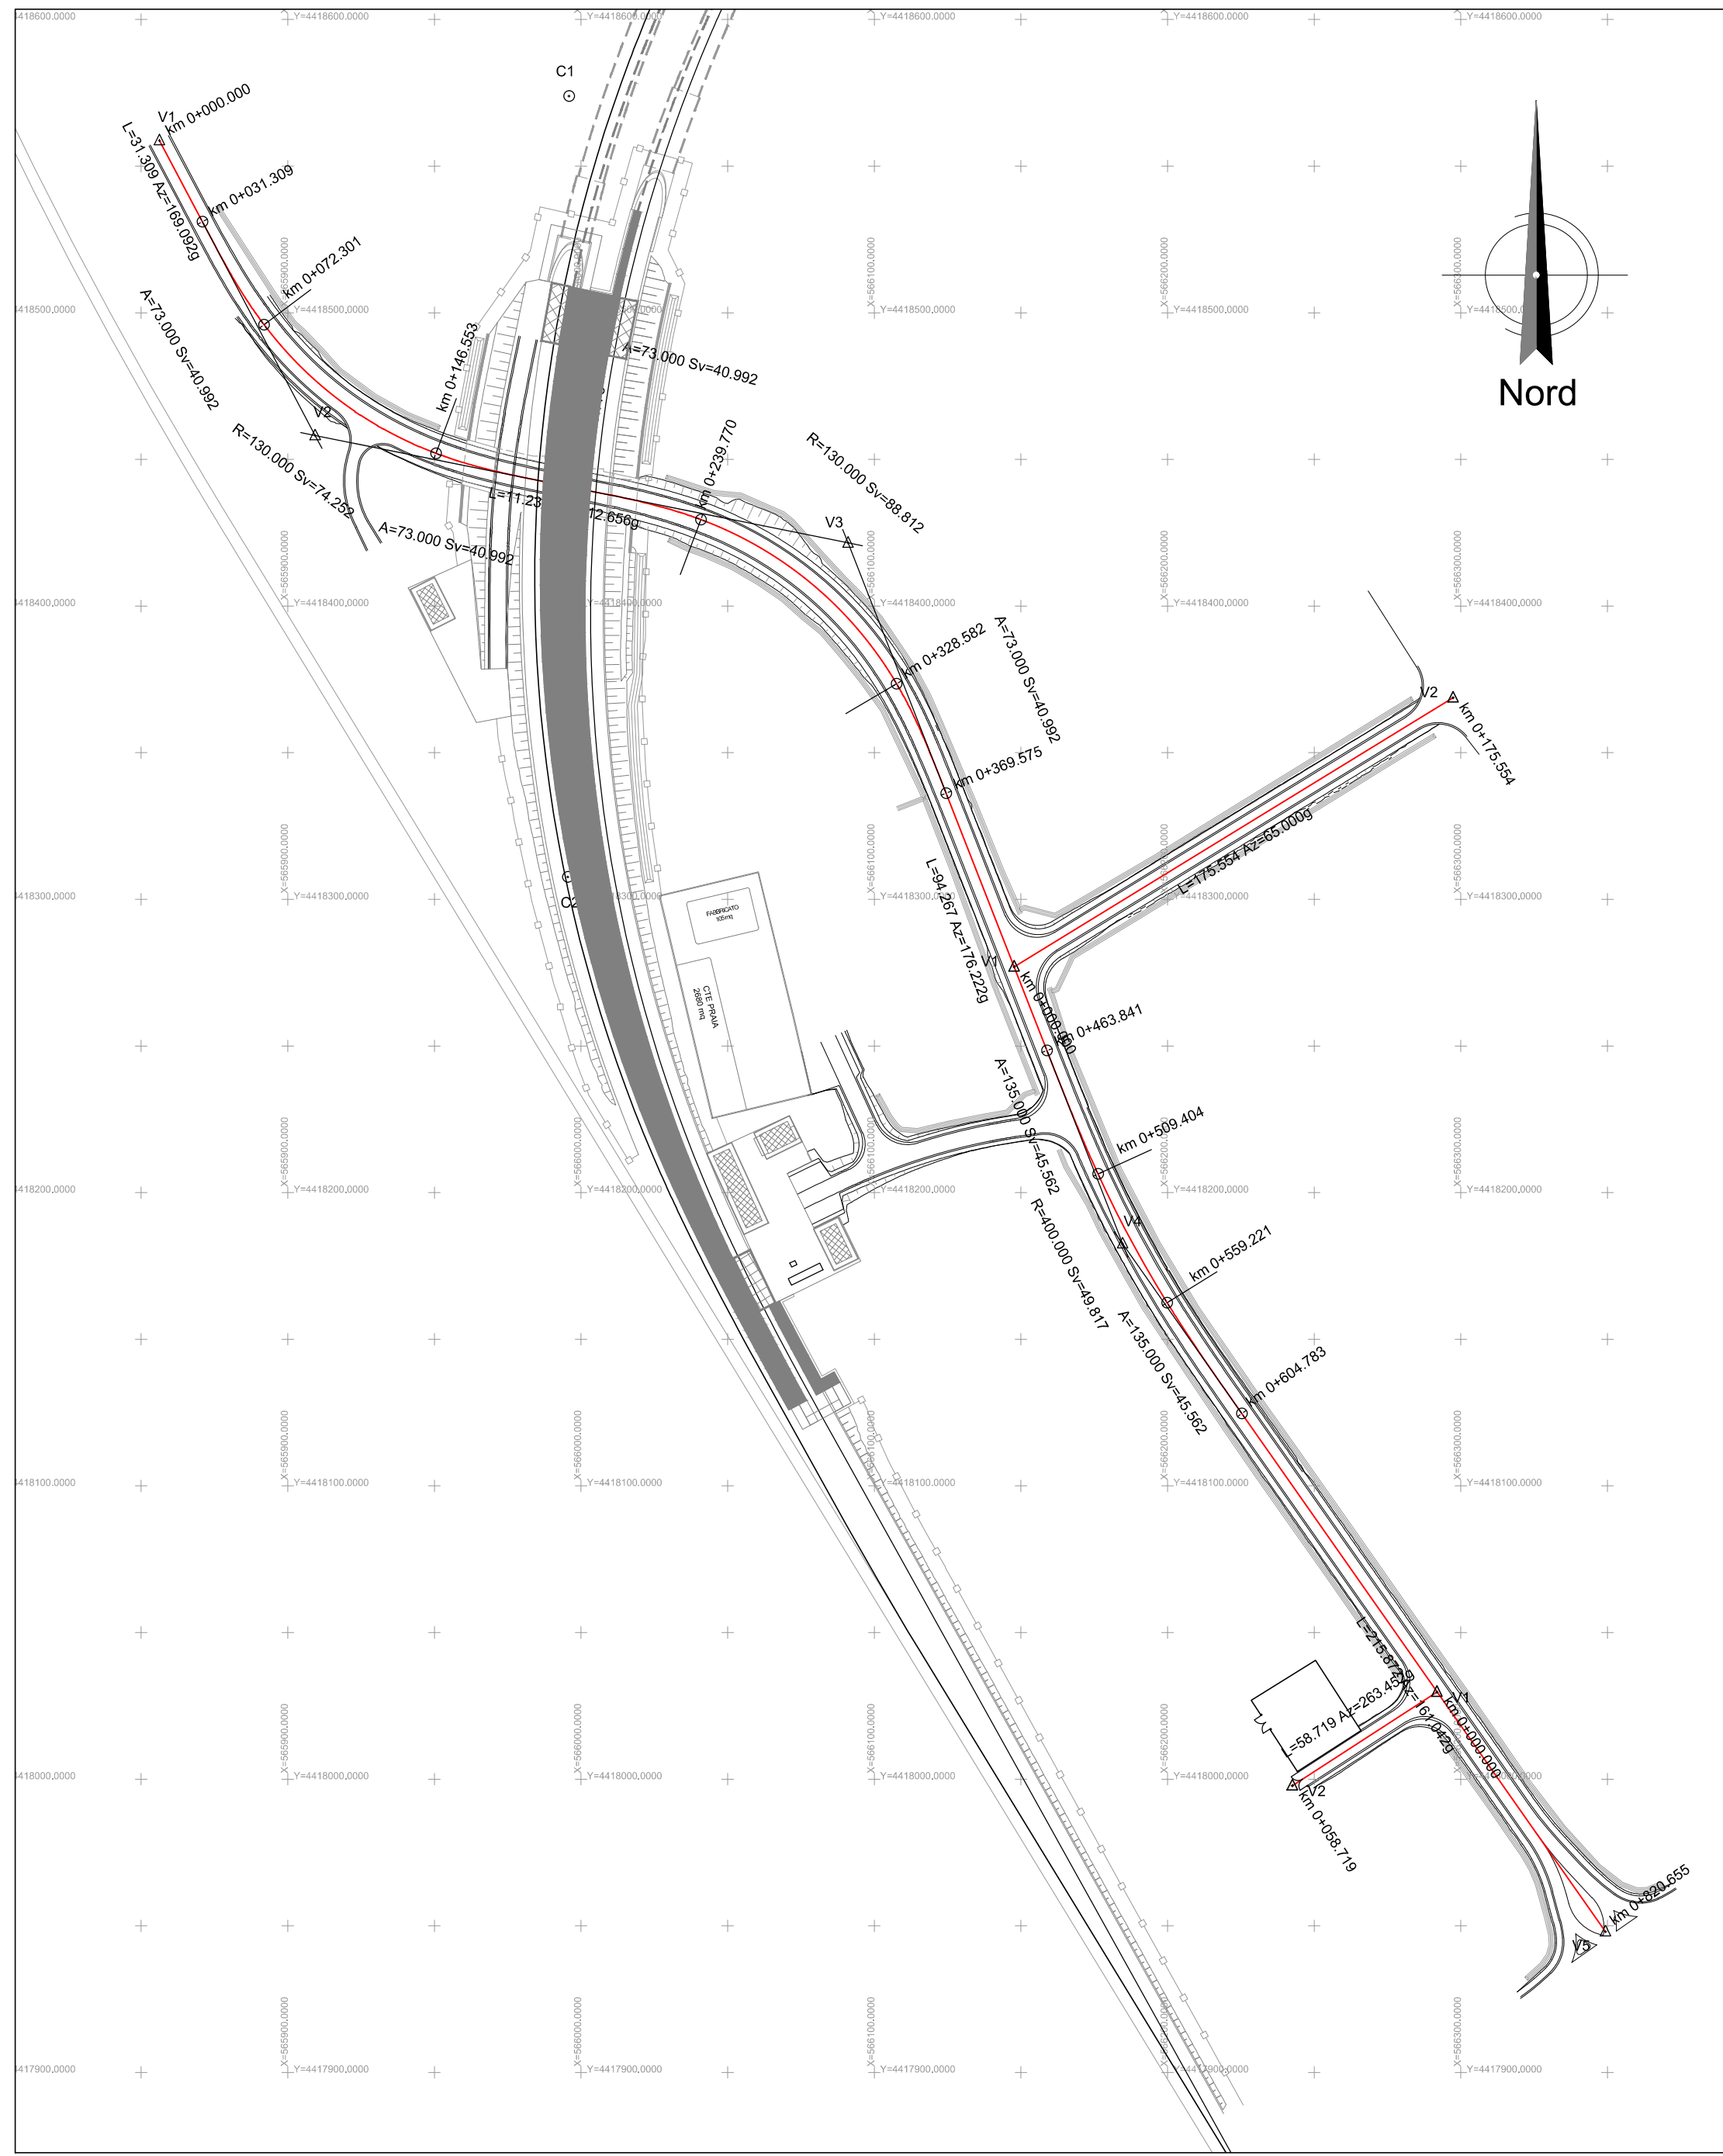


TABELLE TRACCIAMENTO NV06









DETTAGLIO PAVIMENTAZIONE STRADALE TIPO 3
 SCALA 1:20

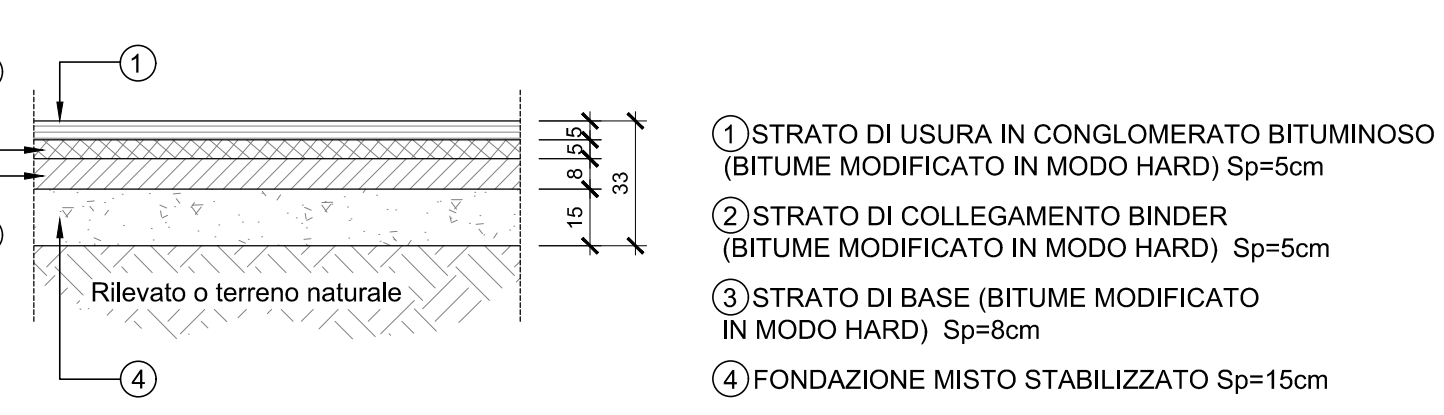


NV06
 CATEGORIA E1 - URBANA
 SEZIONE TIPO IN RILEVATO Hrl ≤ 4,00 m
 SCALA 1:50

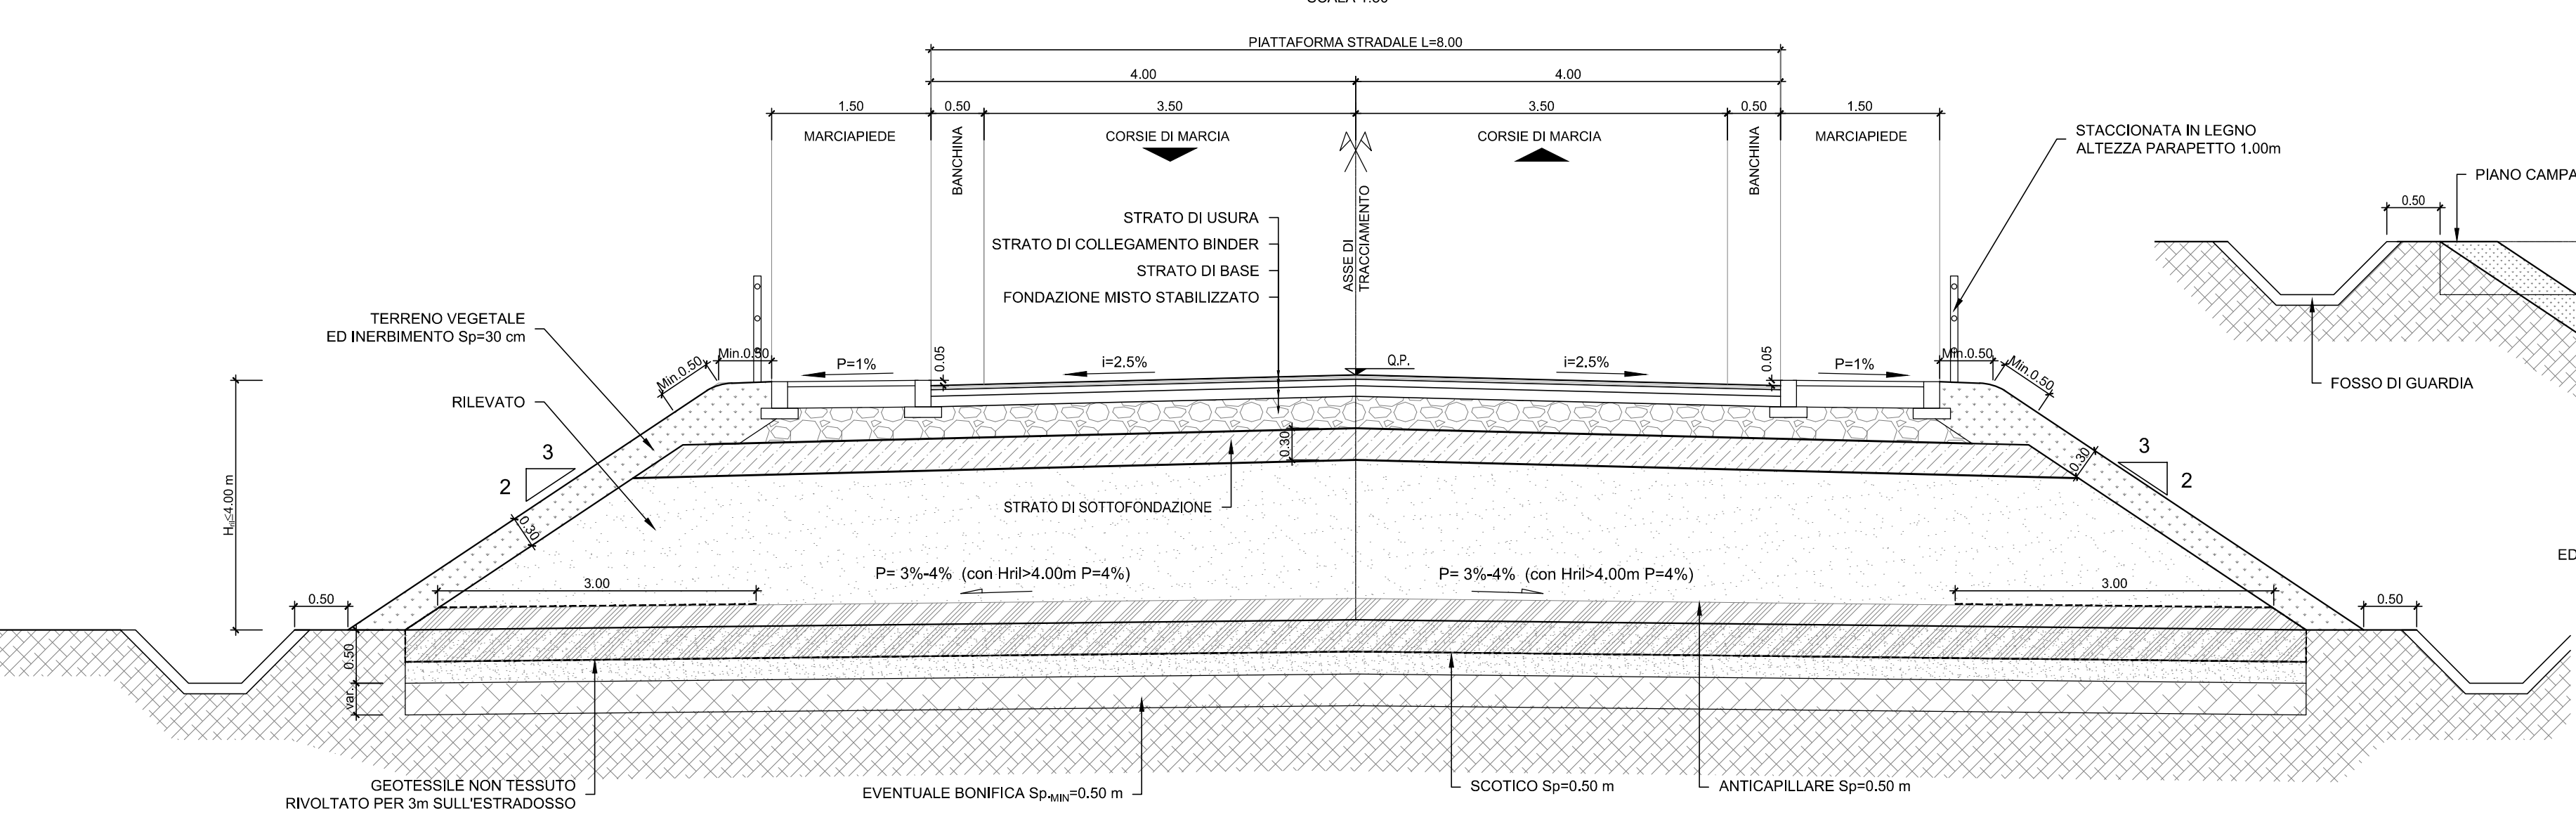


SEZIONE TIPO IN TRINCEA
 SCALA 1:50

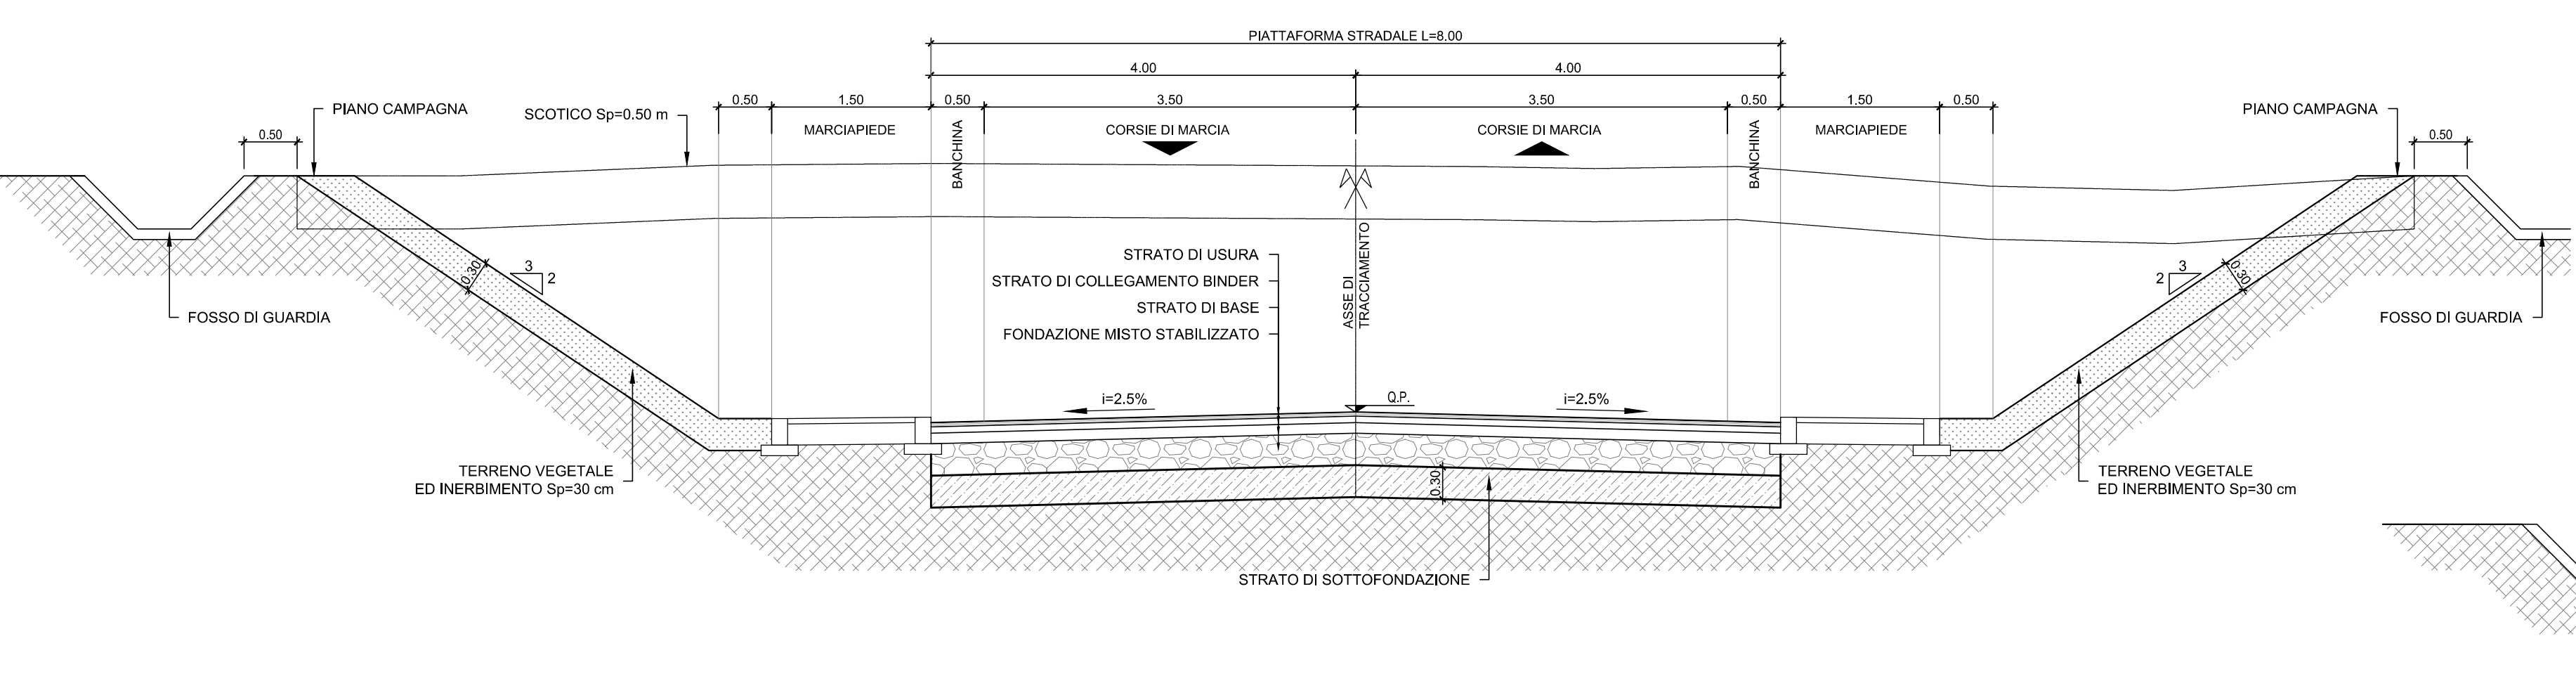


NV06a
 CATEGORIA F - URBANA LOCALE
 SEZIONE TIPO IN RILEVATO Hrl ≤ 4,00 m
 SCALA 1:50

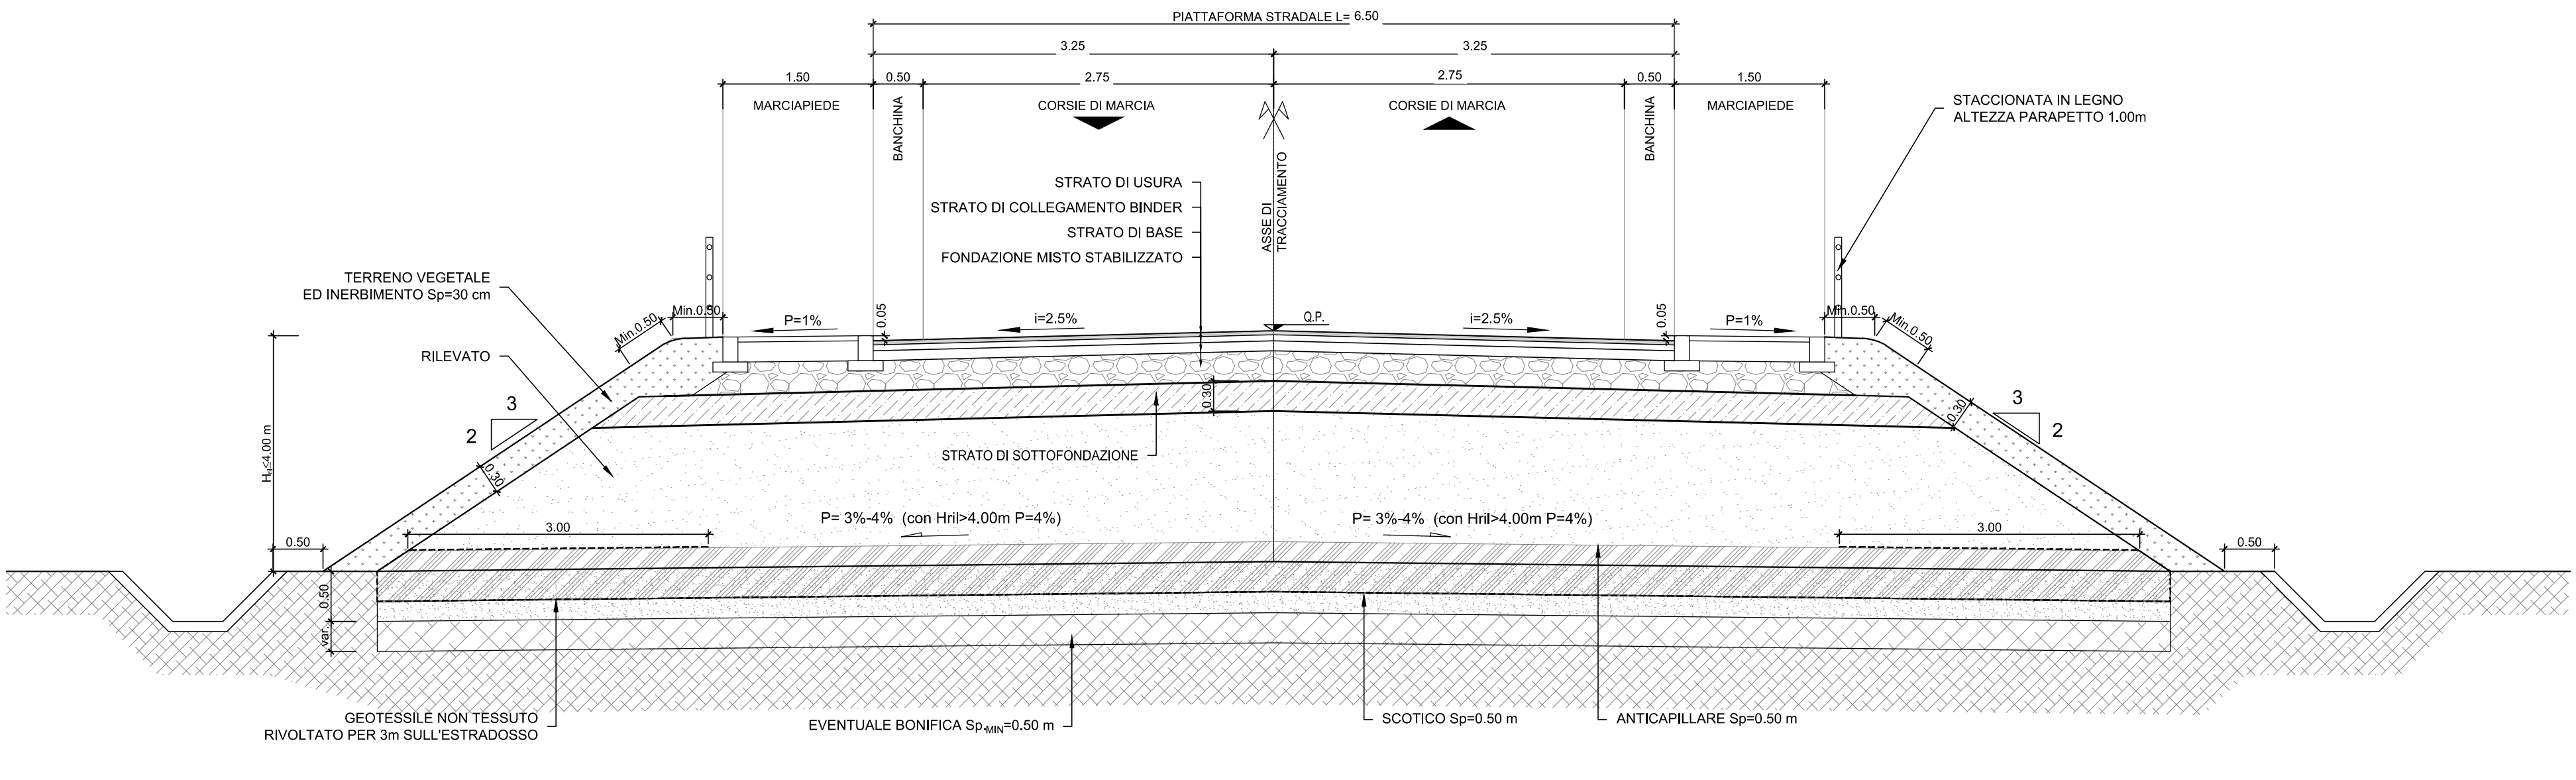



SEZIONE TIPO IN TRINCEA
 SCALA 1:50

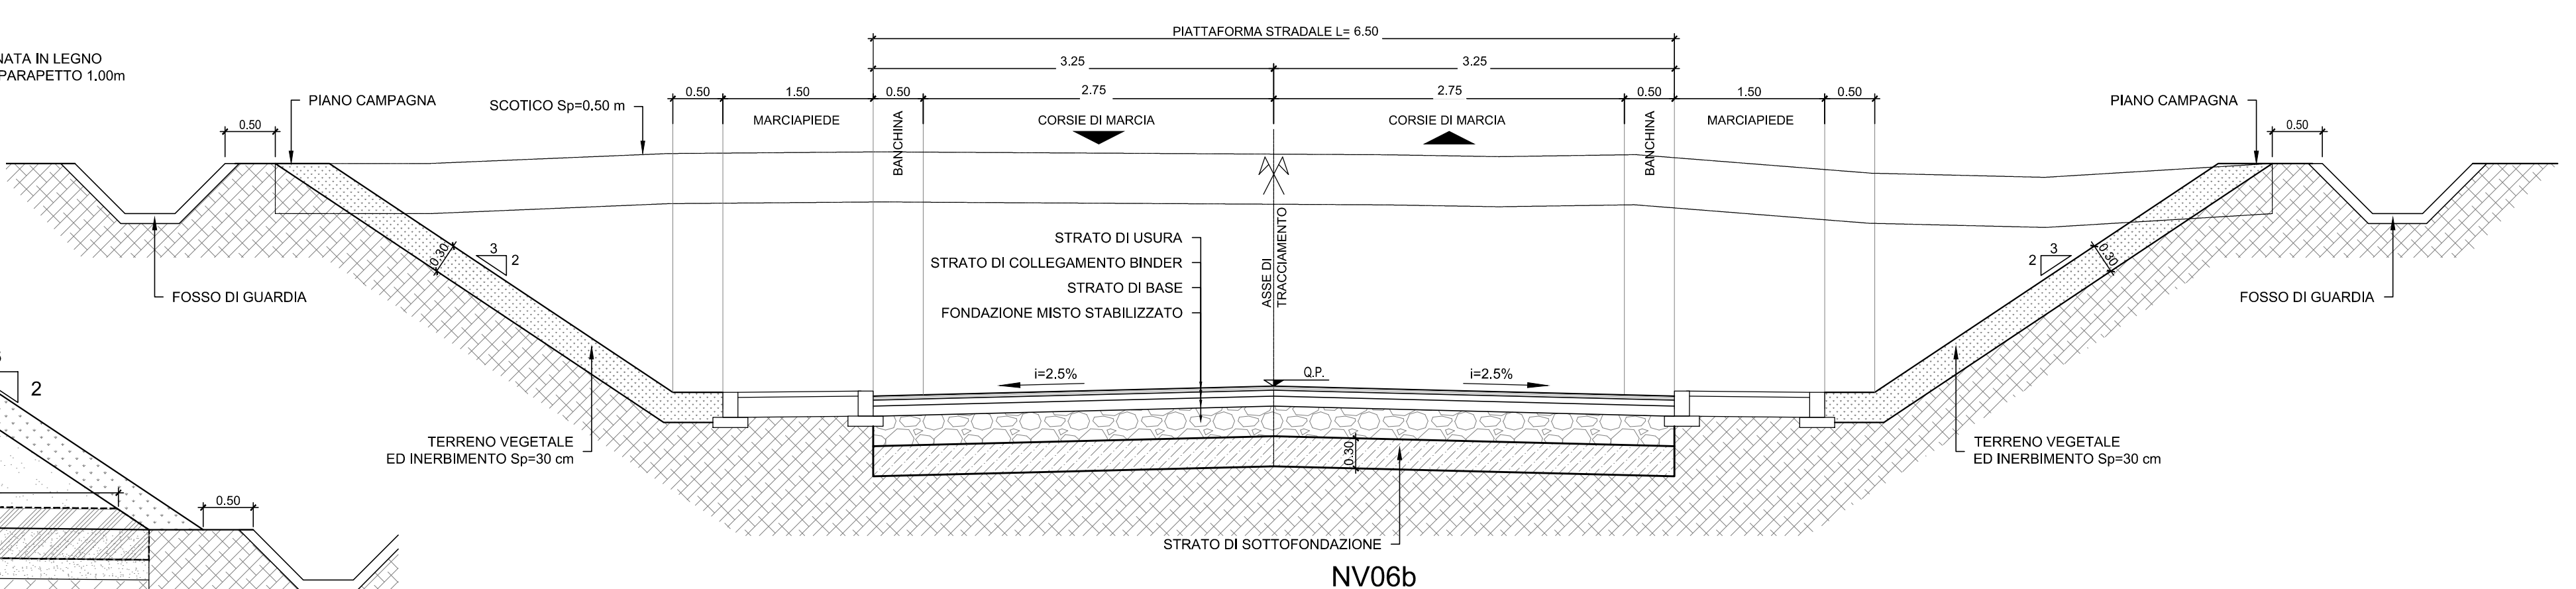

NV06b
 STRADA A DESTINAZIONE PARTICOLARE
 (L=6,50m - PAVIMENTATA)
 SEZIONE TIPO IN RILEVATO Hrl ≤ 4,00 m
 SCALA 1:50

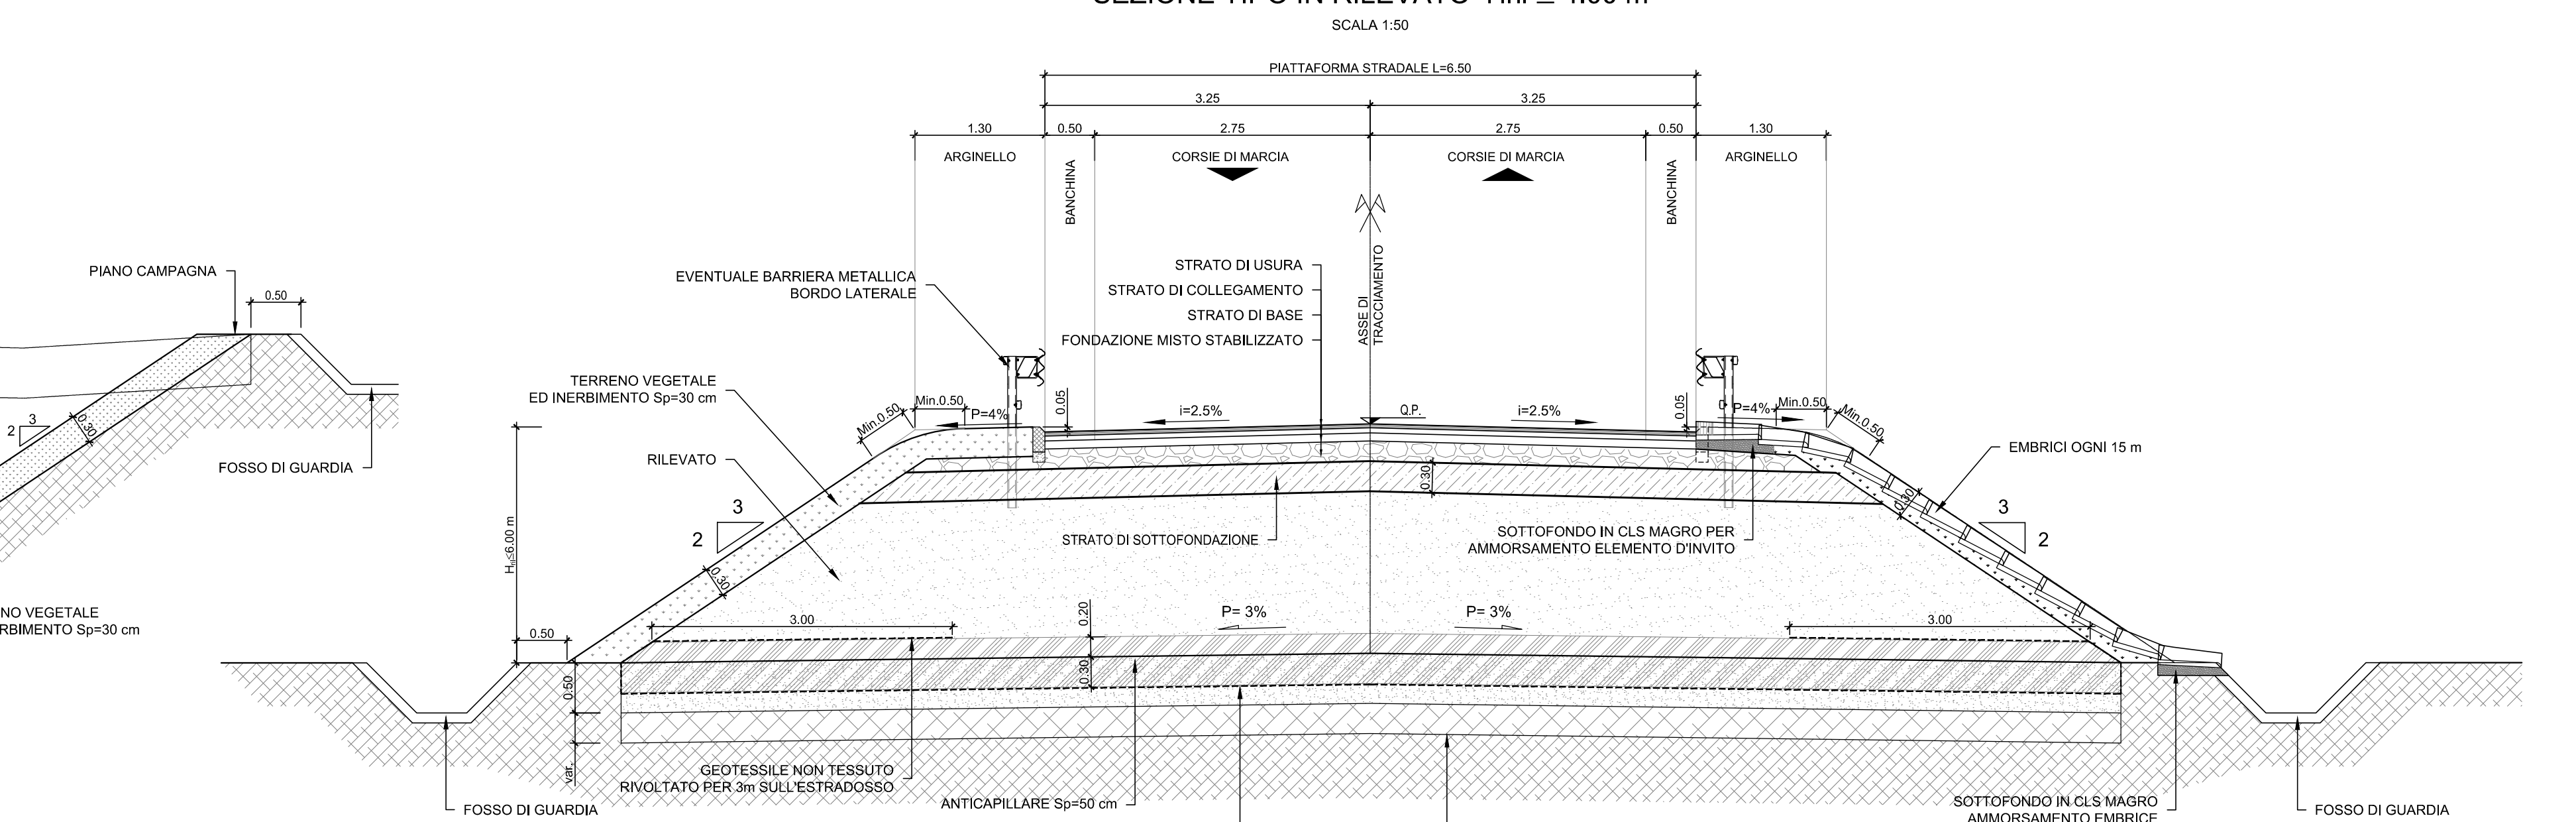

DETTAGLIO PAVIMENTAZIONE STRADALE TIPO 1
 SCALA 1:20

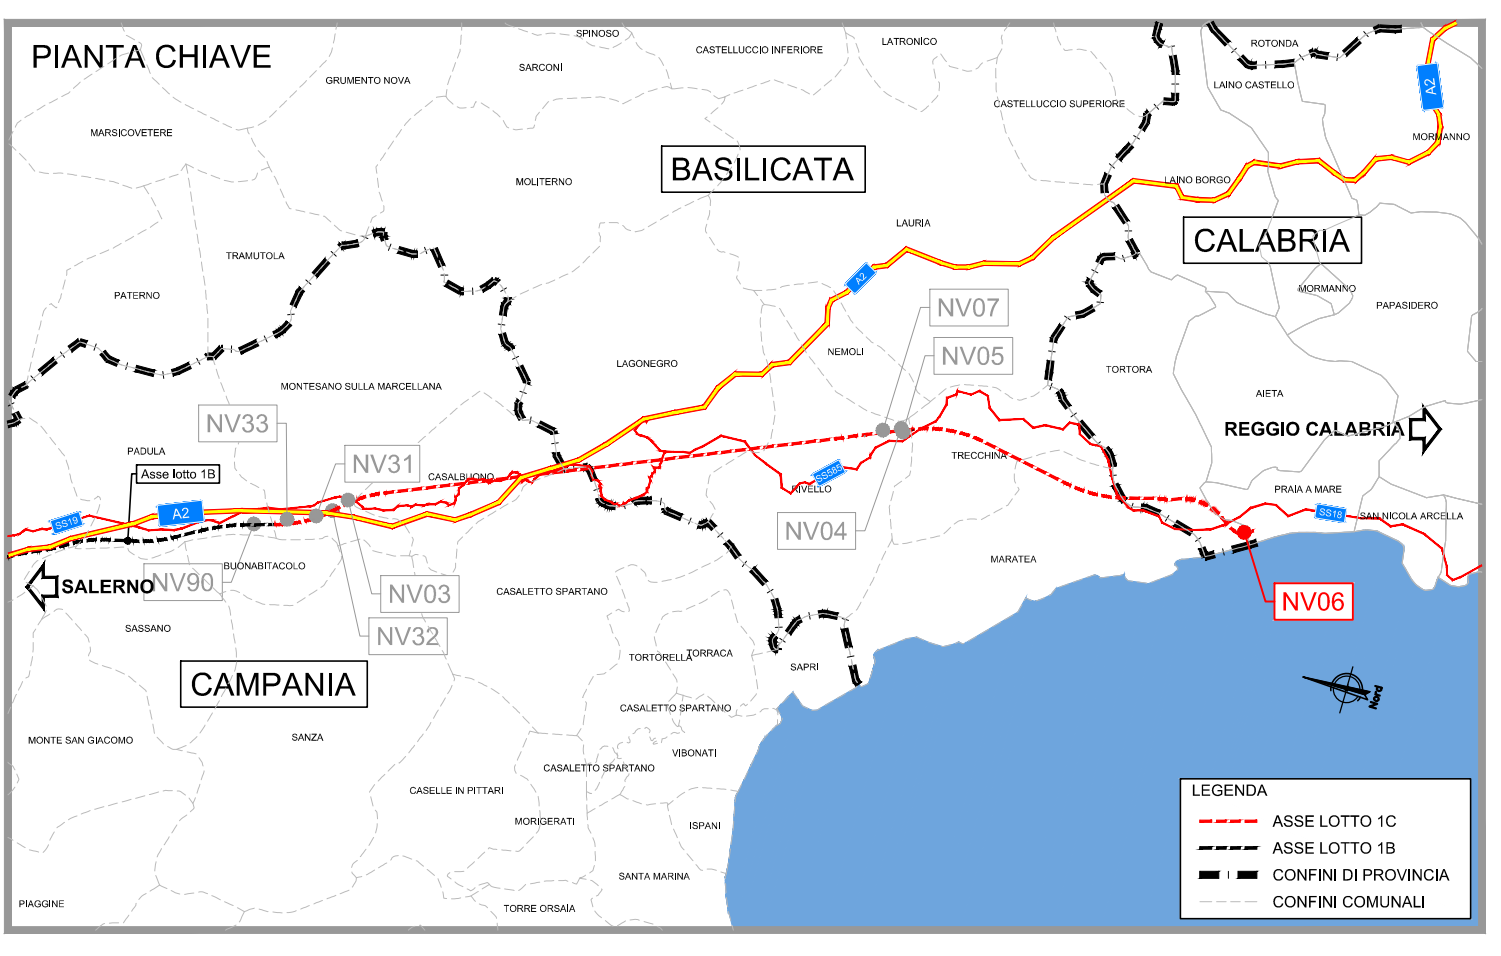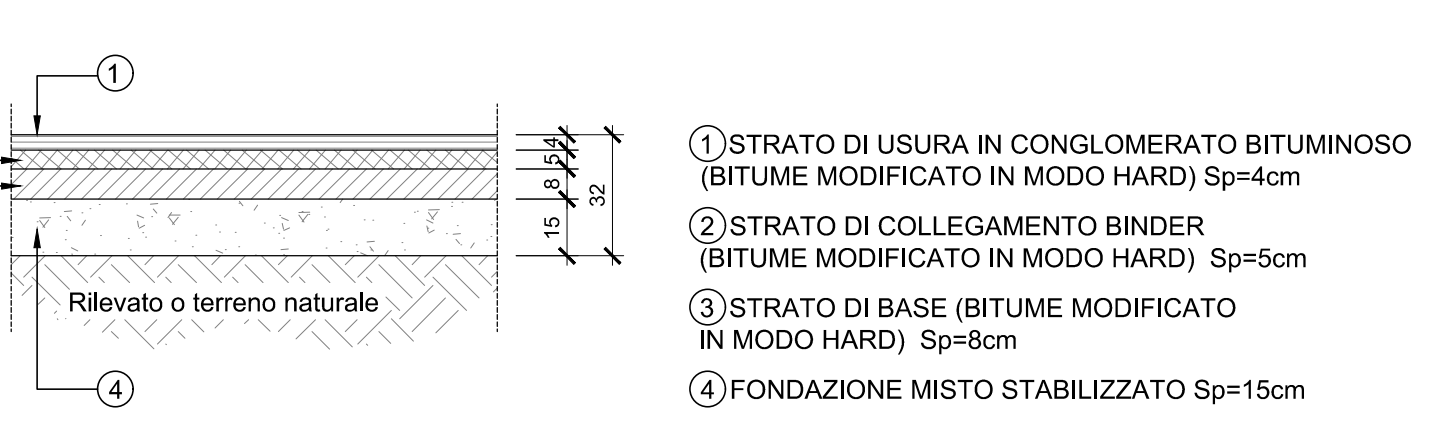

COMITENTE: **RFI** RETE FERROVIARIA ITALIANA

PROGETTAZIONE: **ITALFERR** GRUPPO FERROVIE DELLO STATO ITALIANO

U.O. PROGETTAZIONE LINEE, NODI E ARMAMENTO

PROGETTO DI FATTIBILITA' TECNICA ED ECONOMICA

LINEA SALERNO - REGGIO CALABRIA
 NUOVA LINEA AV SALERNO - REGGIO CALABRIA
 LOTTO 1 BATTIPAGLIA - PRAIA
 LOTTO 1C BUONABITACOLO - PRAIA

VIABILITA' NV06/NV06a/NV06b - Adeguamento S.P.13 al km 44+229
 Planoprofilo, tracciamento e sezione tipo

SCALA: varie

Rev.	Descrizione	Redatto	Data	Verificato	Data	Approvato	Data	Autorizzato	Data

File: RC2A.C.1.R.13.LZ.NV.06.0.0.001.C