


LEGENDA TABELLE VERTICI PLANIMETRICI

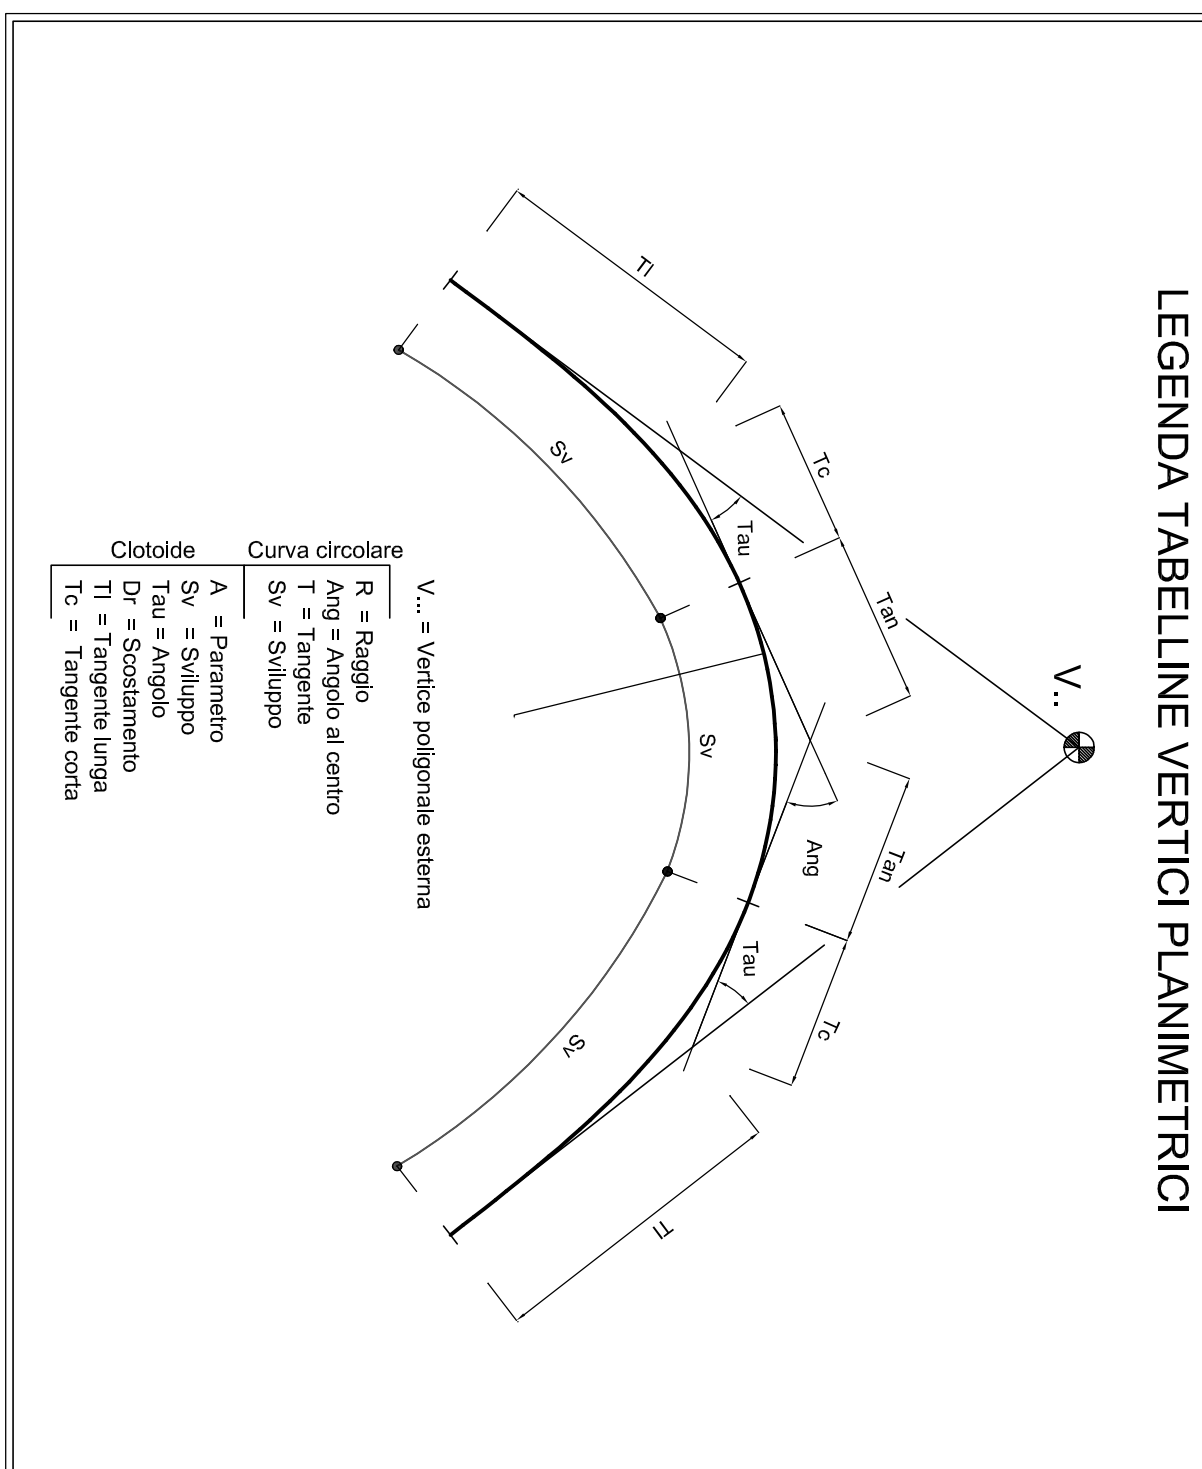

PLANIMETRIA DI TRACCIAMENTO NV90
SCALA 1:2000


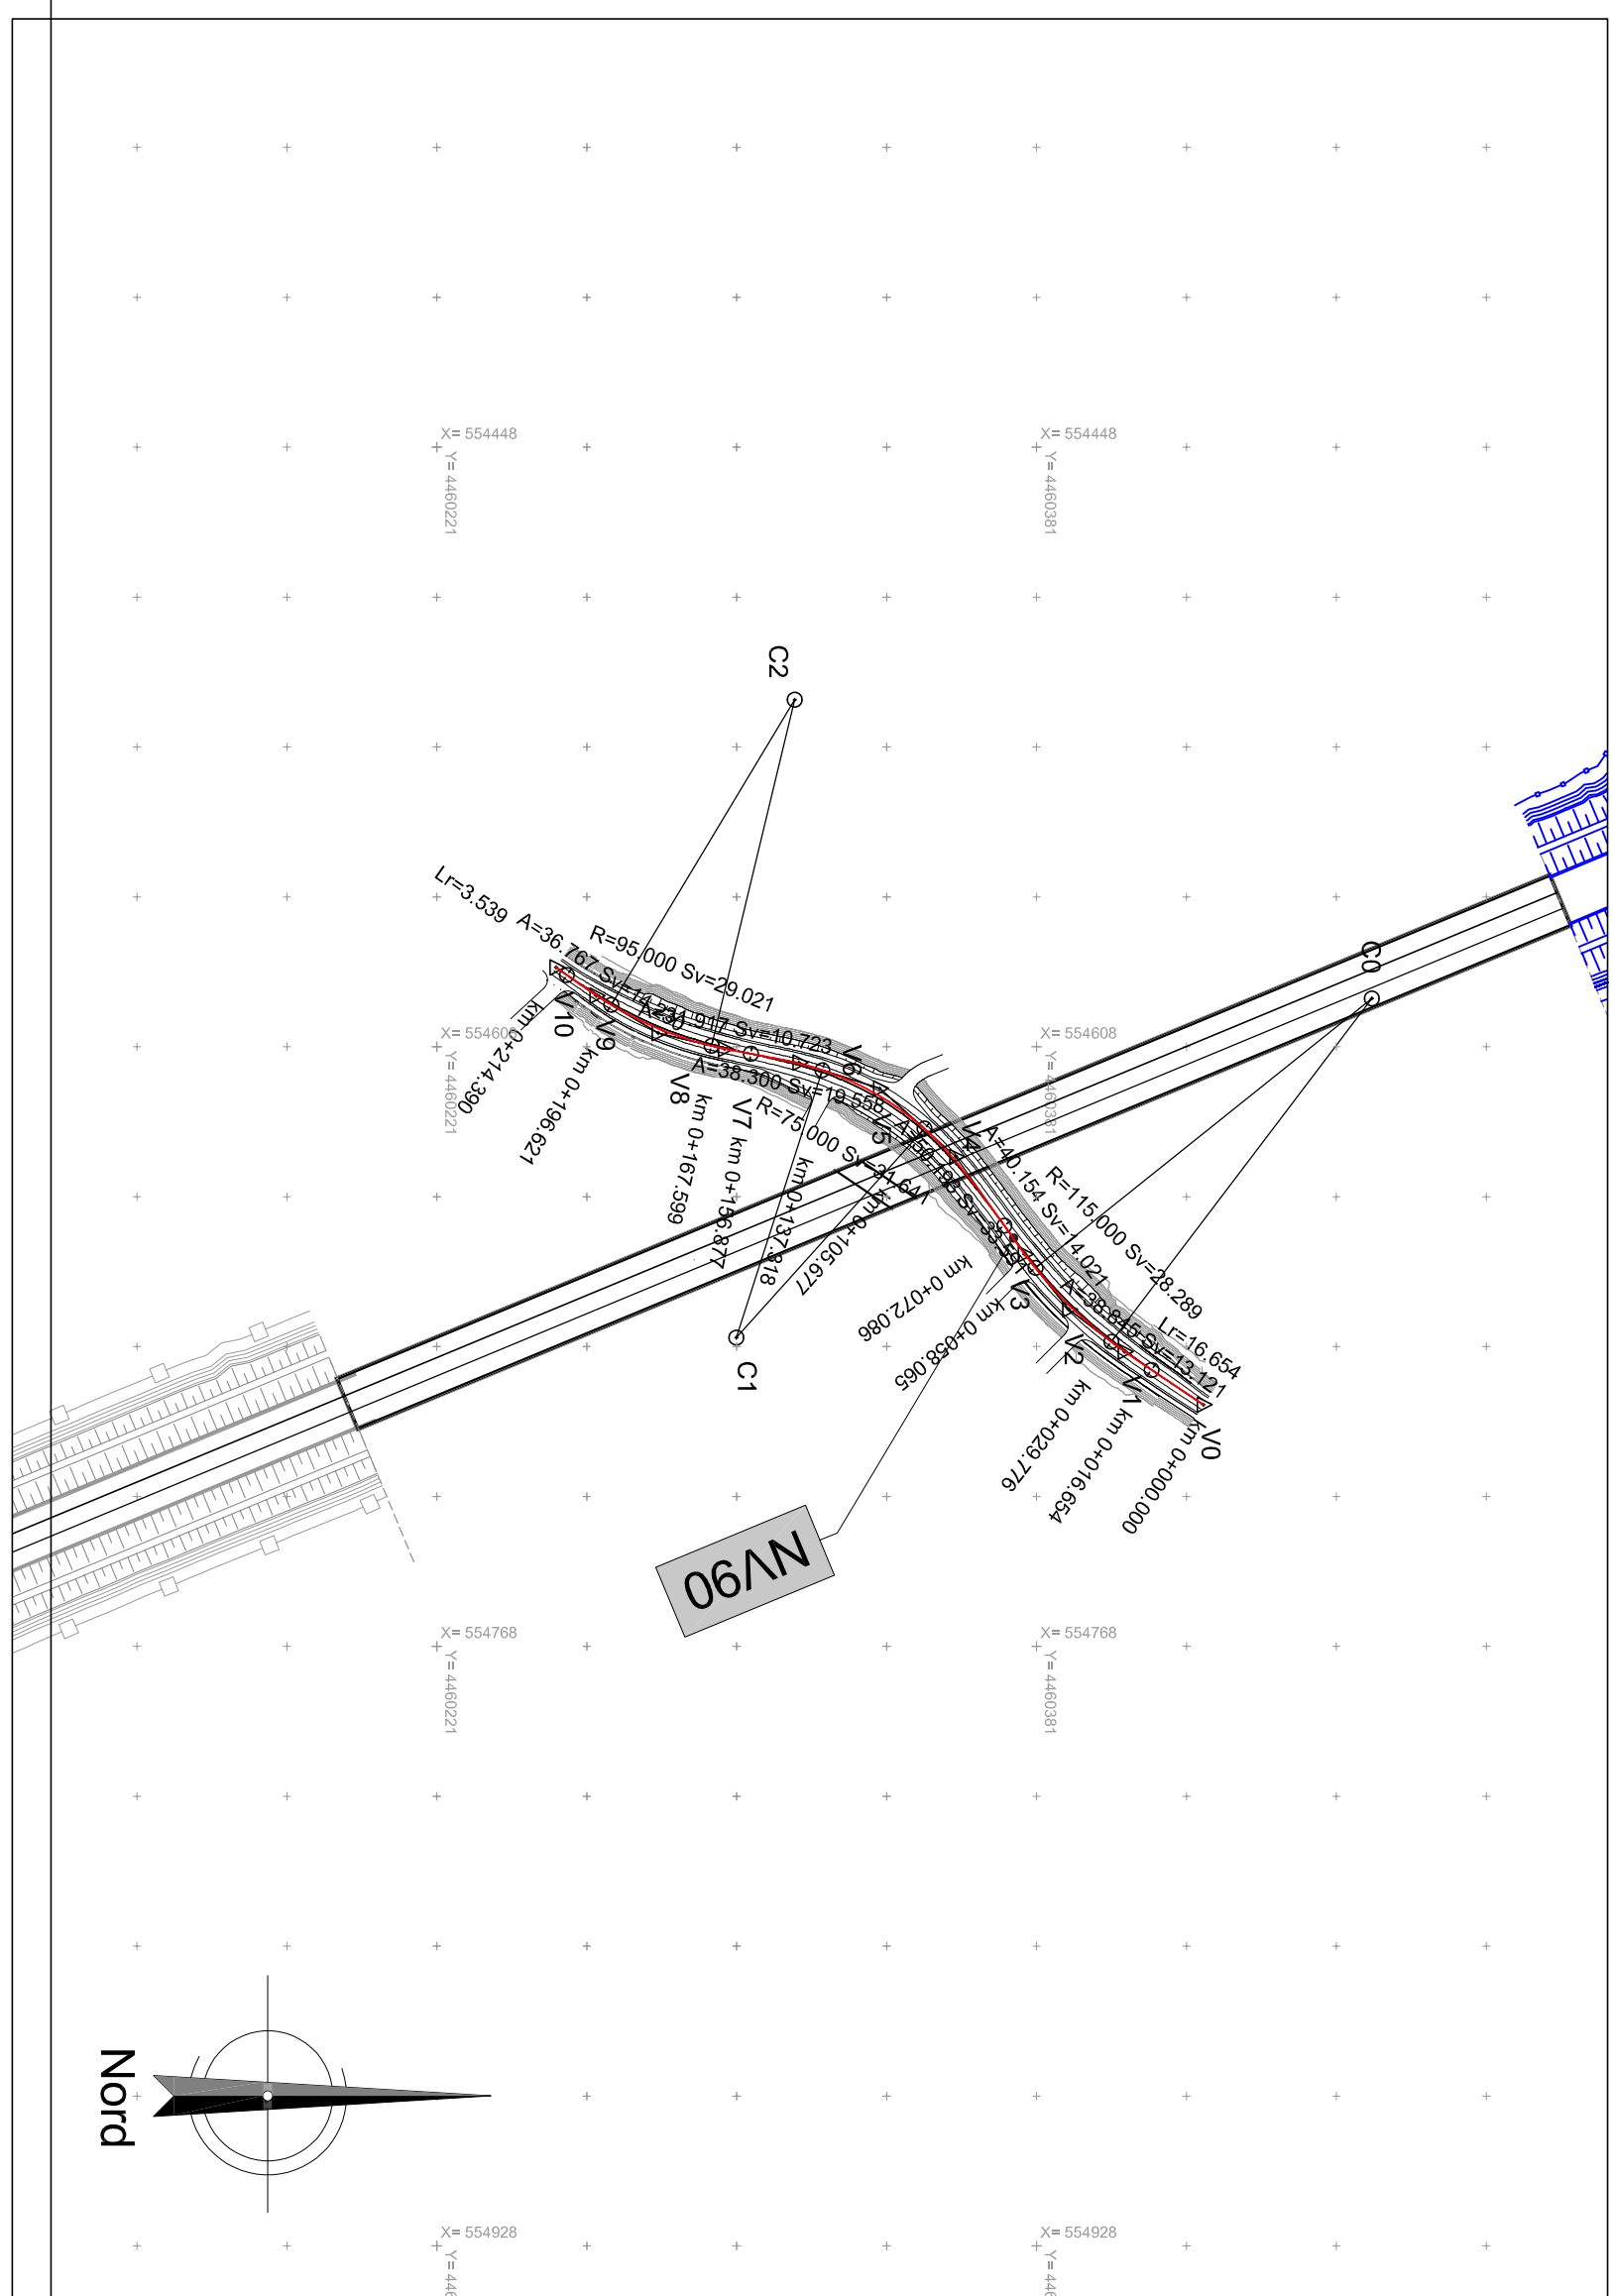


TABELLE TRACCIAMENTO NV90



DETTAGLIO PAVIMENTAZIONE STRADALE TIPO 1

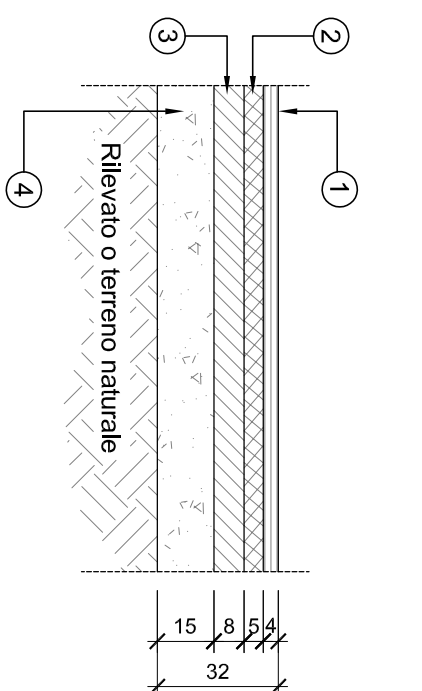


- ① STRATO DI USURA IN CONGLOMERATO BITUMINOSO
- ② STRATO DI COLLEGAMENTO
- ③ STRATO DI BASE BITUM. MODIF.
- ④ FONDAMENTI SOTTO STRATO DI BASE


PLANIMETRIA DI PROGETTO
SCALA 1:5000

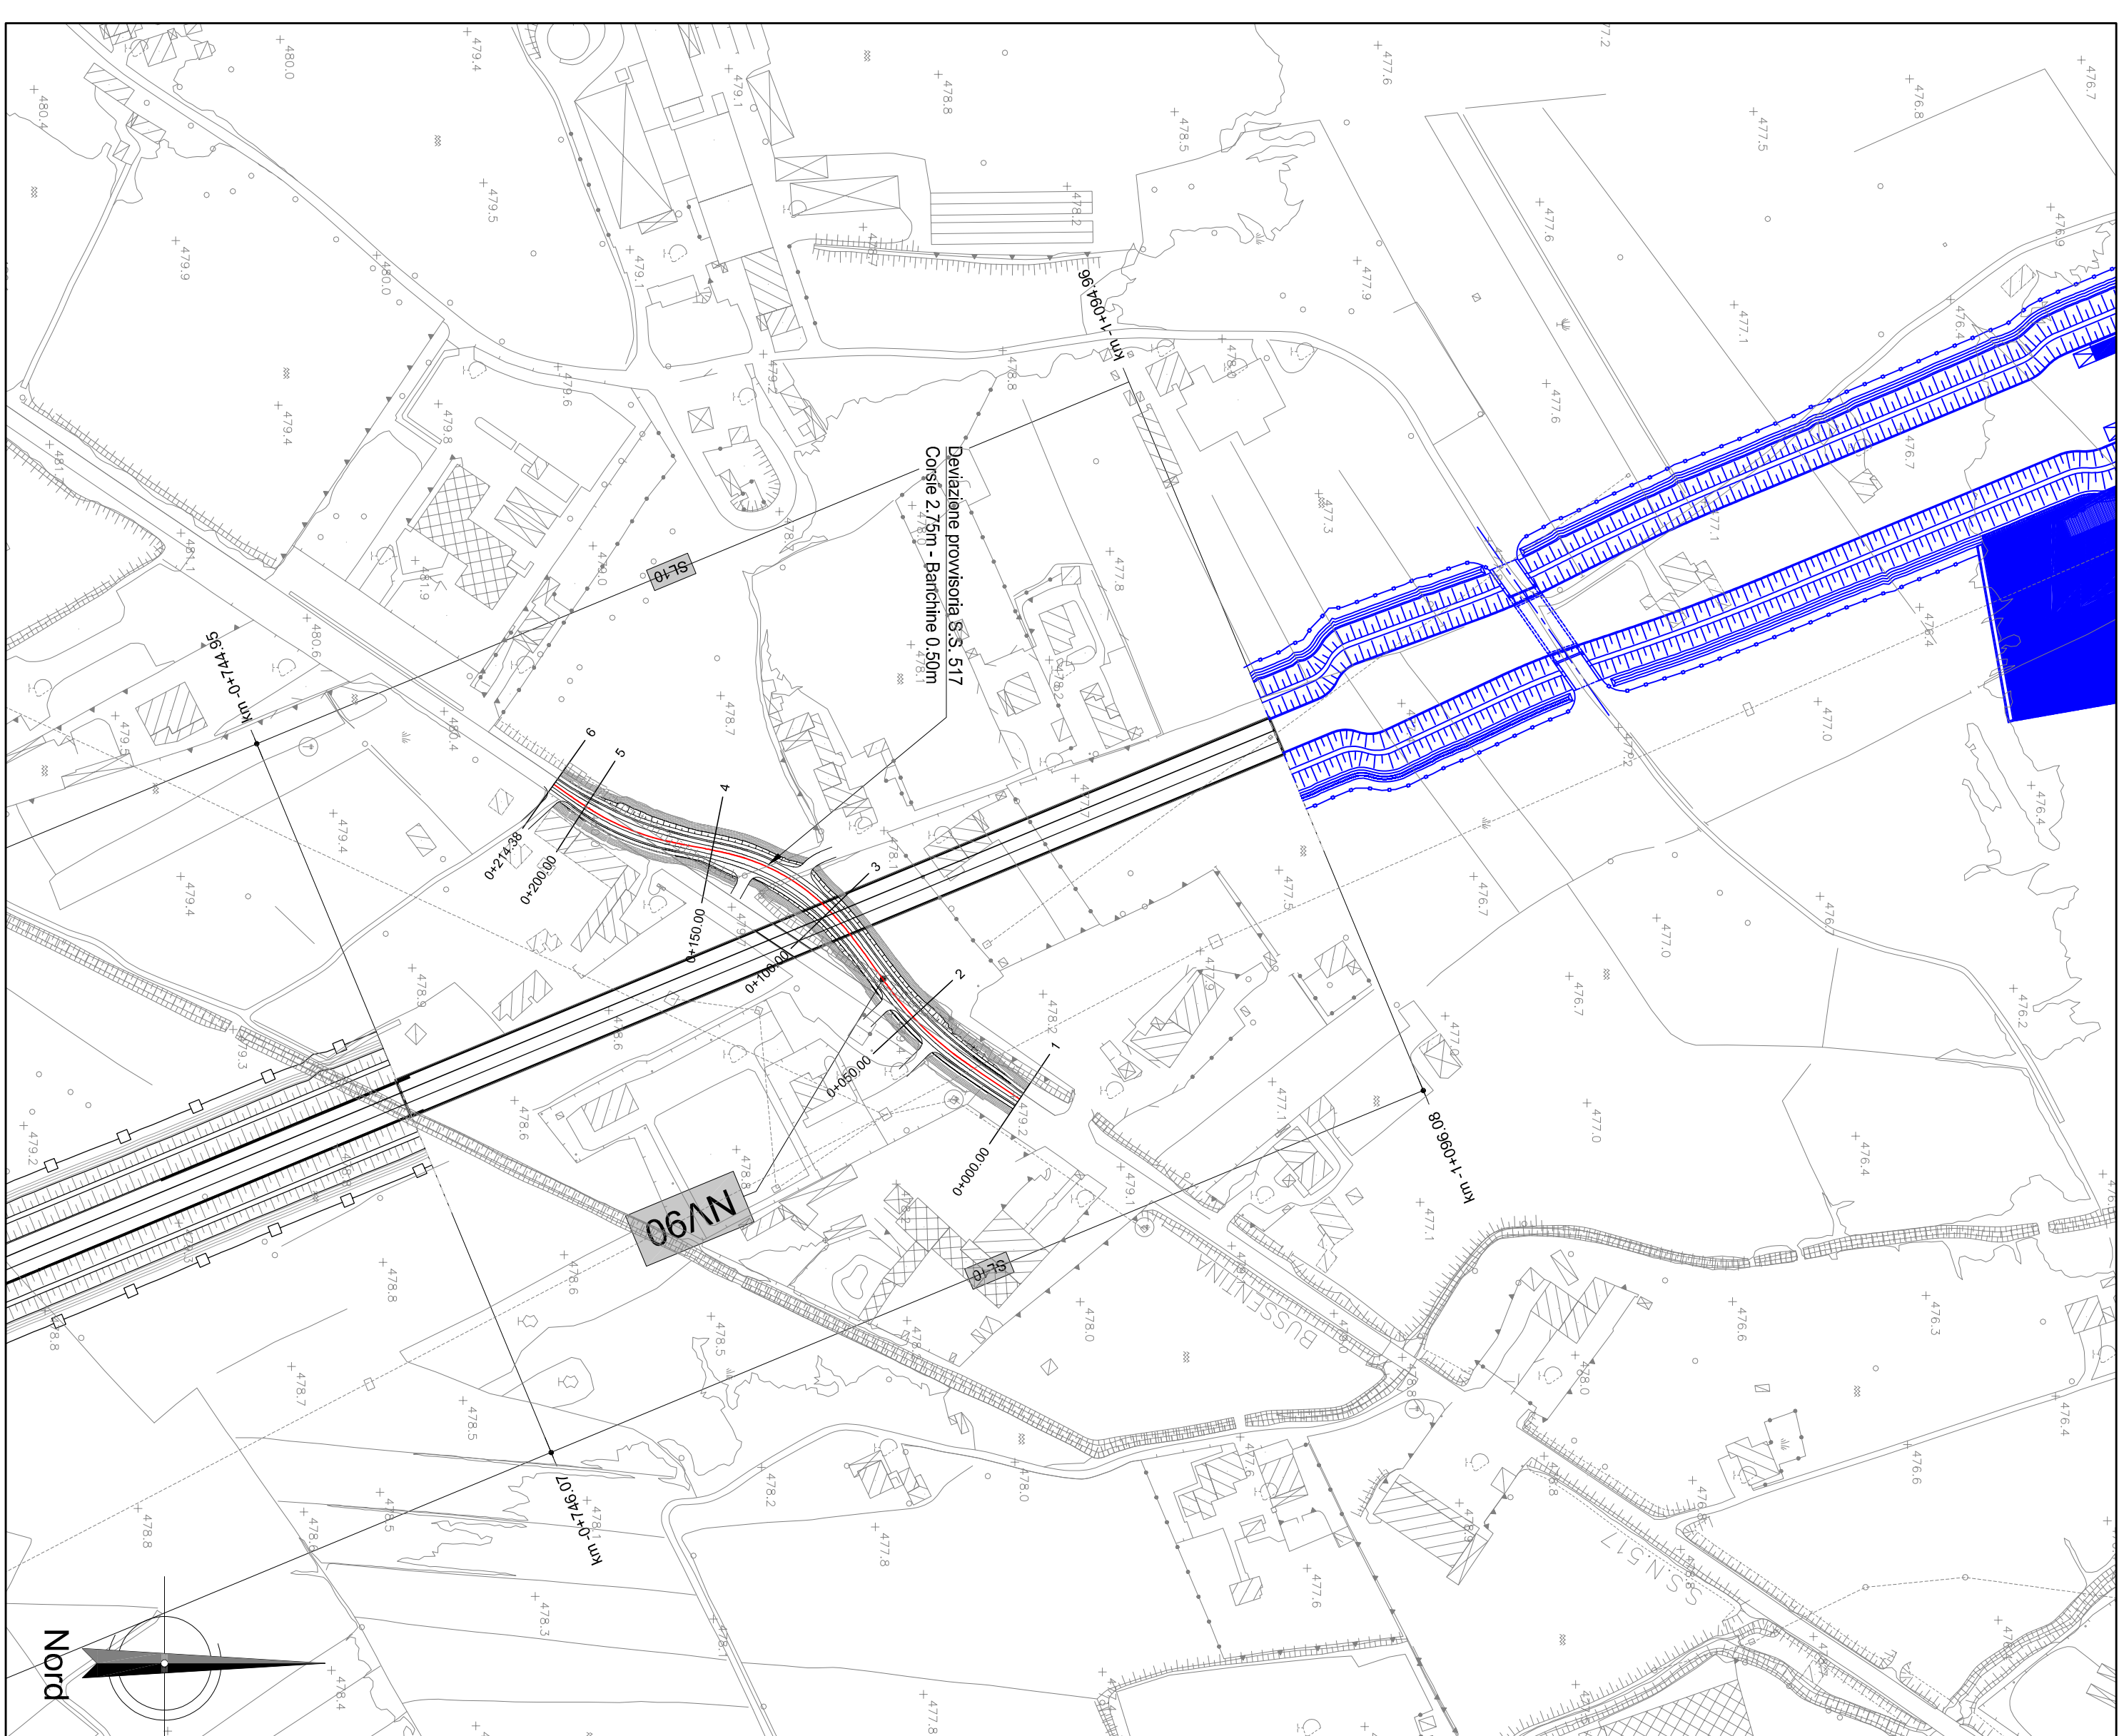


PROFLO DI PROGETTO NV90
SCALA 1:50000

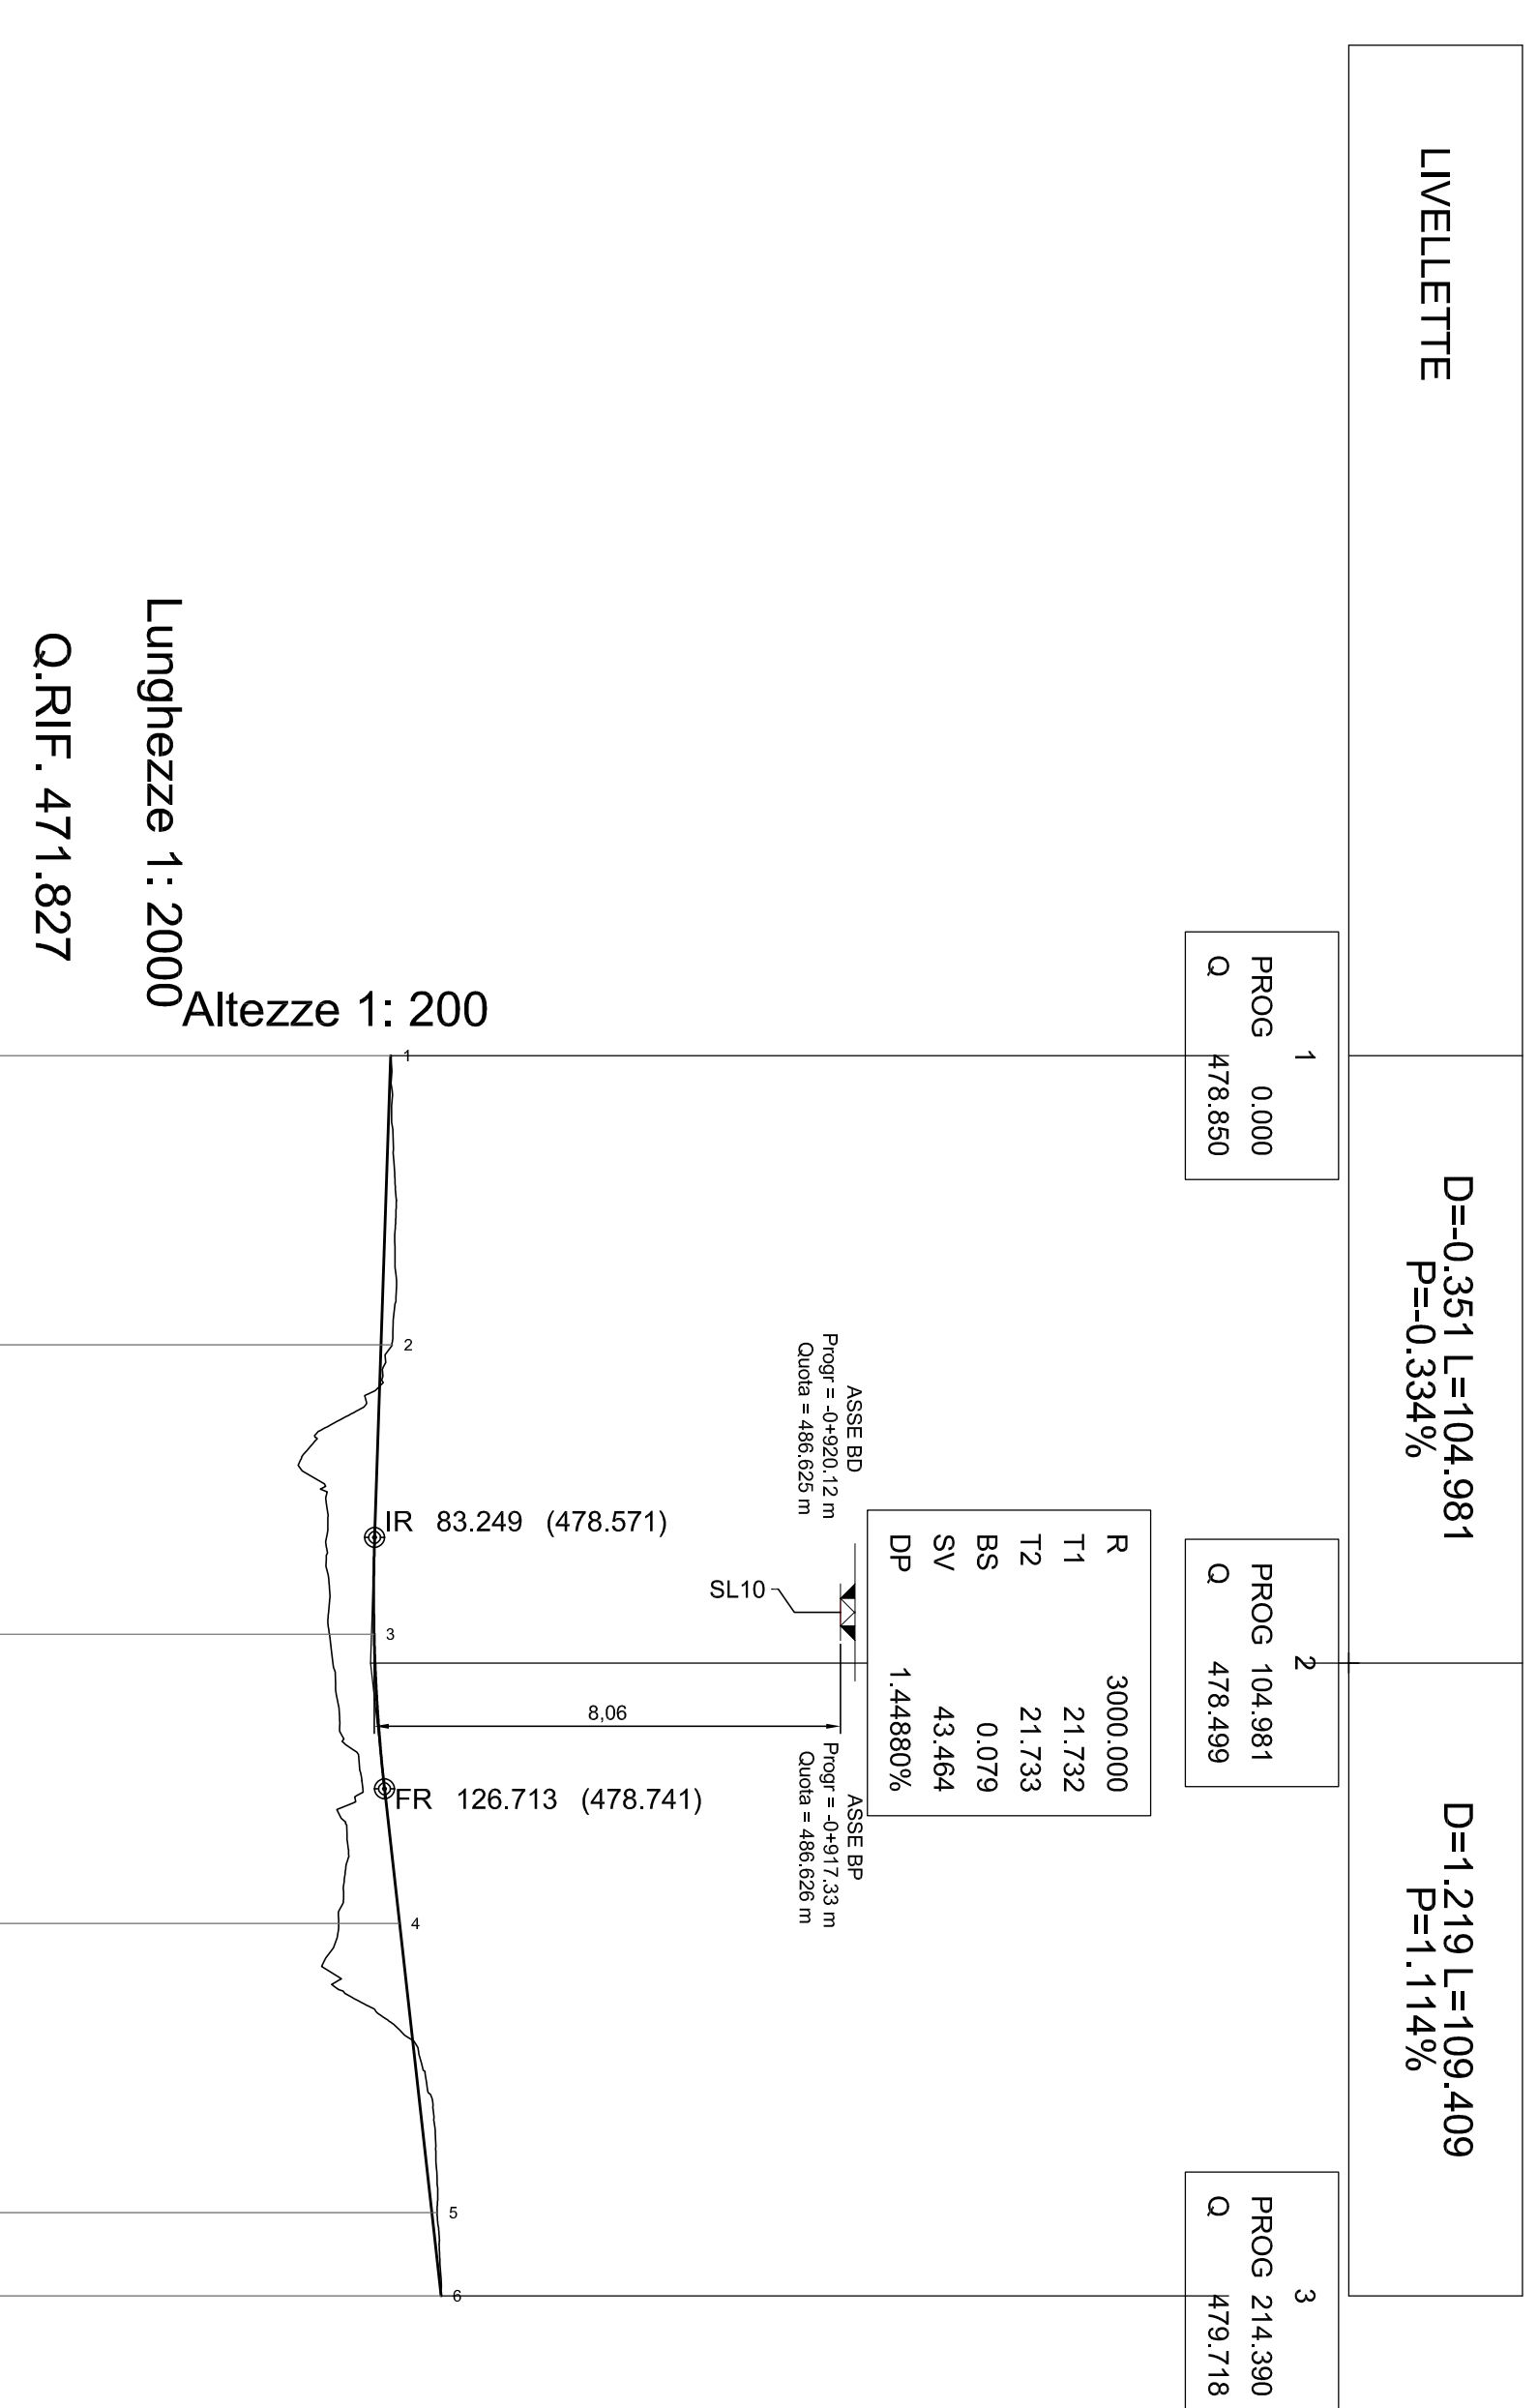



STRADA A DESTINAZIONE PARTICOLARE
(L=650m - PAVIMENTATA)

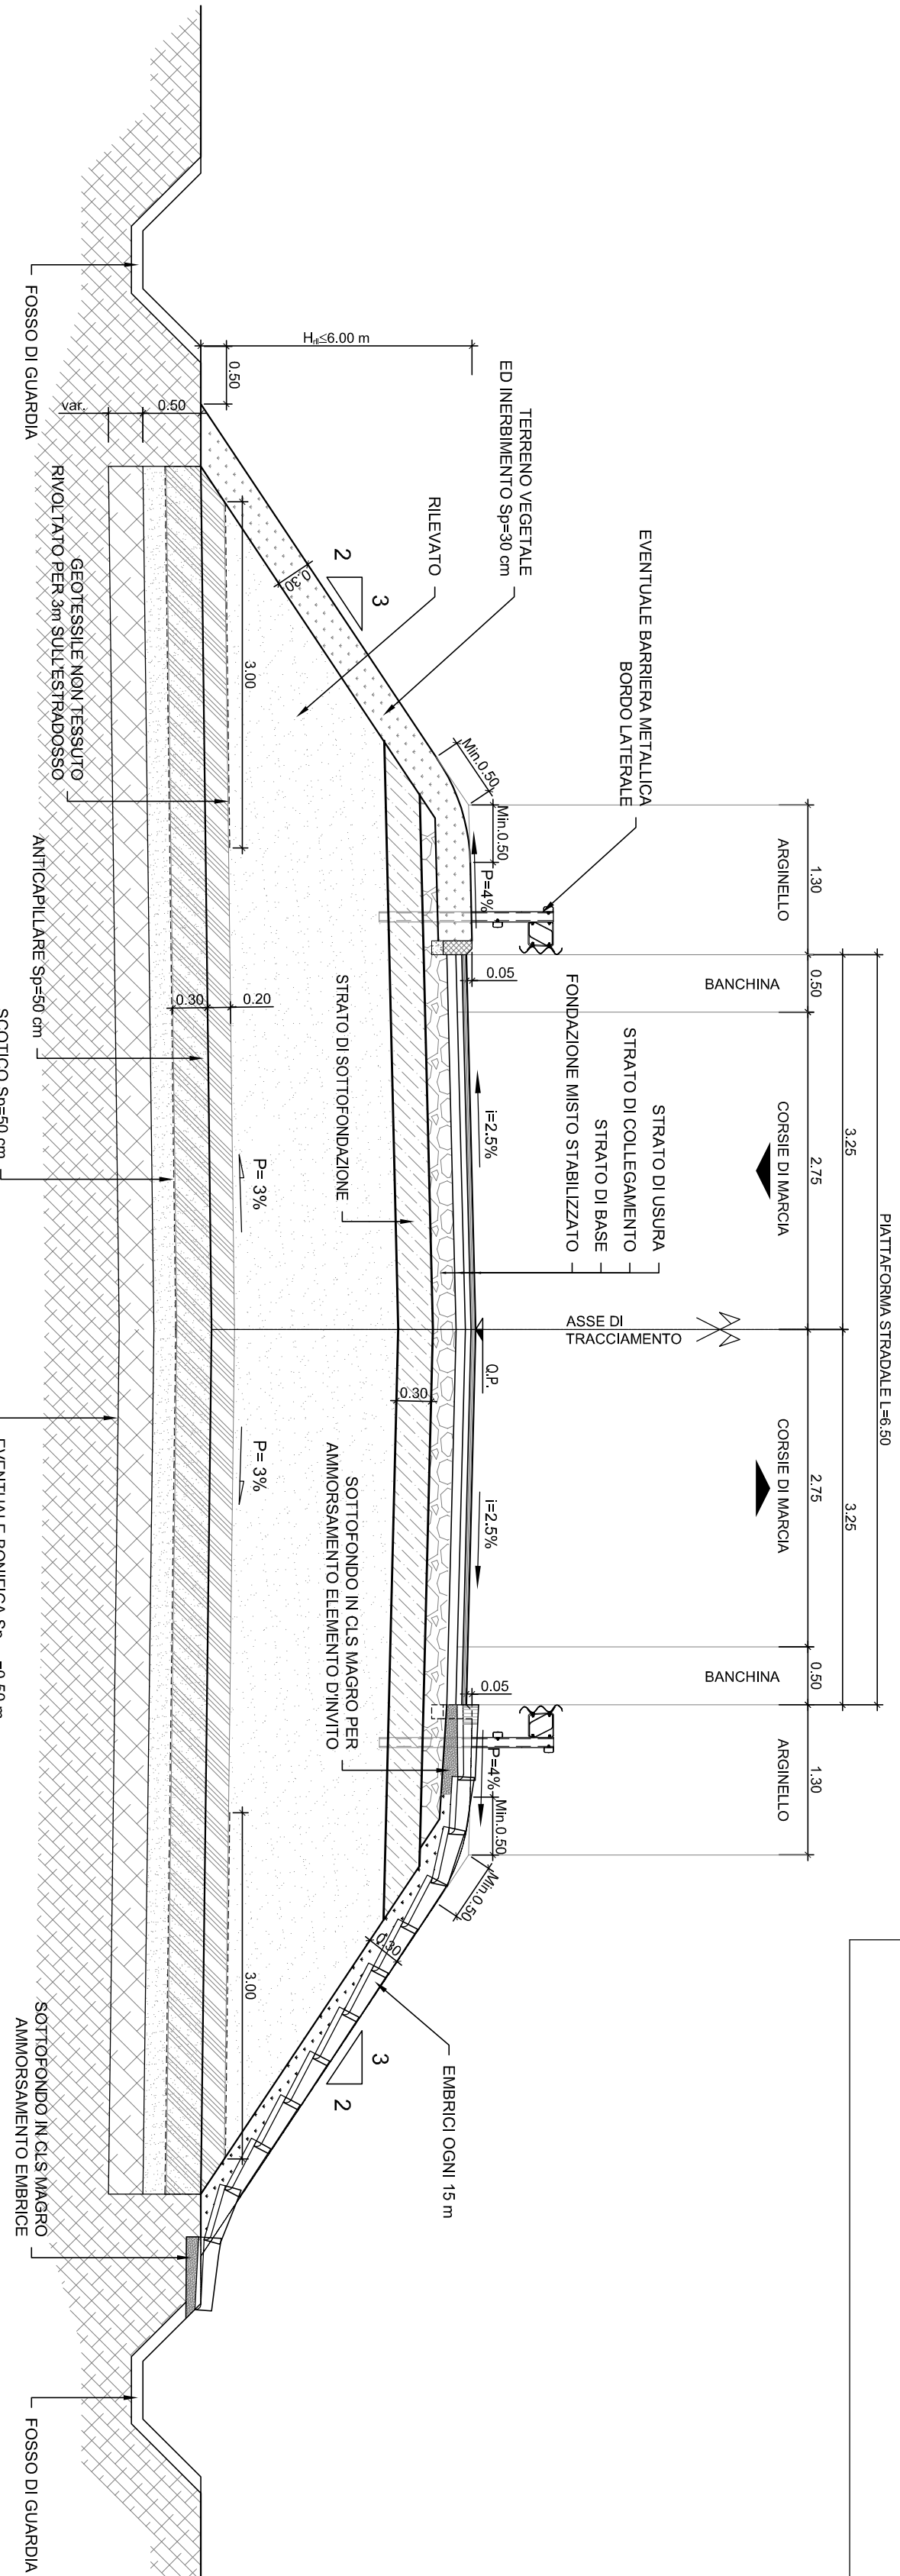

SEZIONE TIPO IN TRINCEA
SCALA 1:100

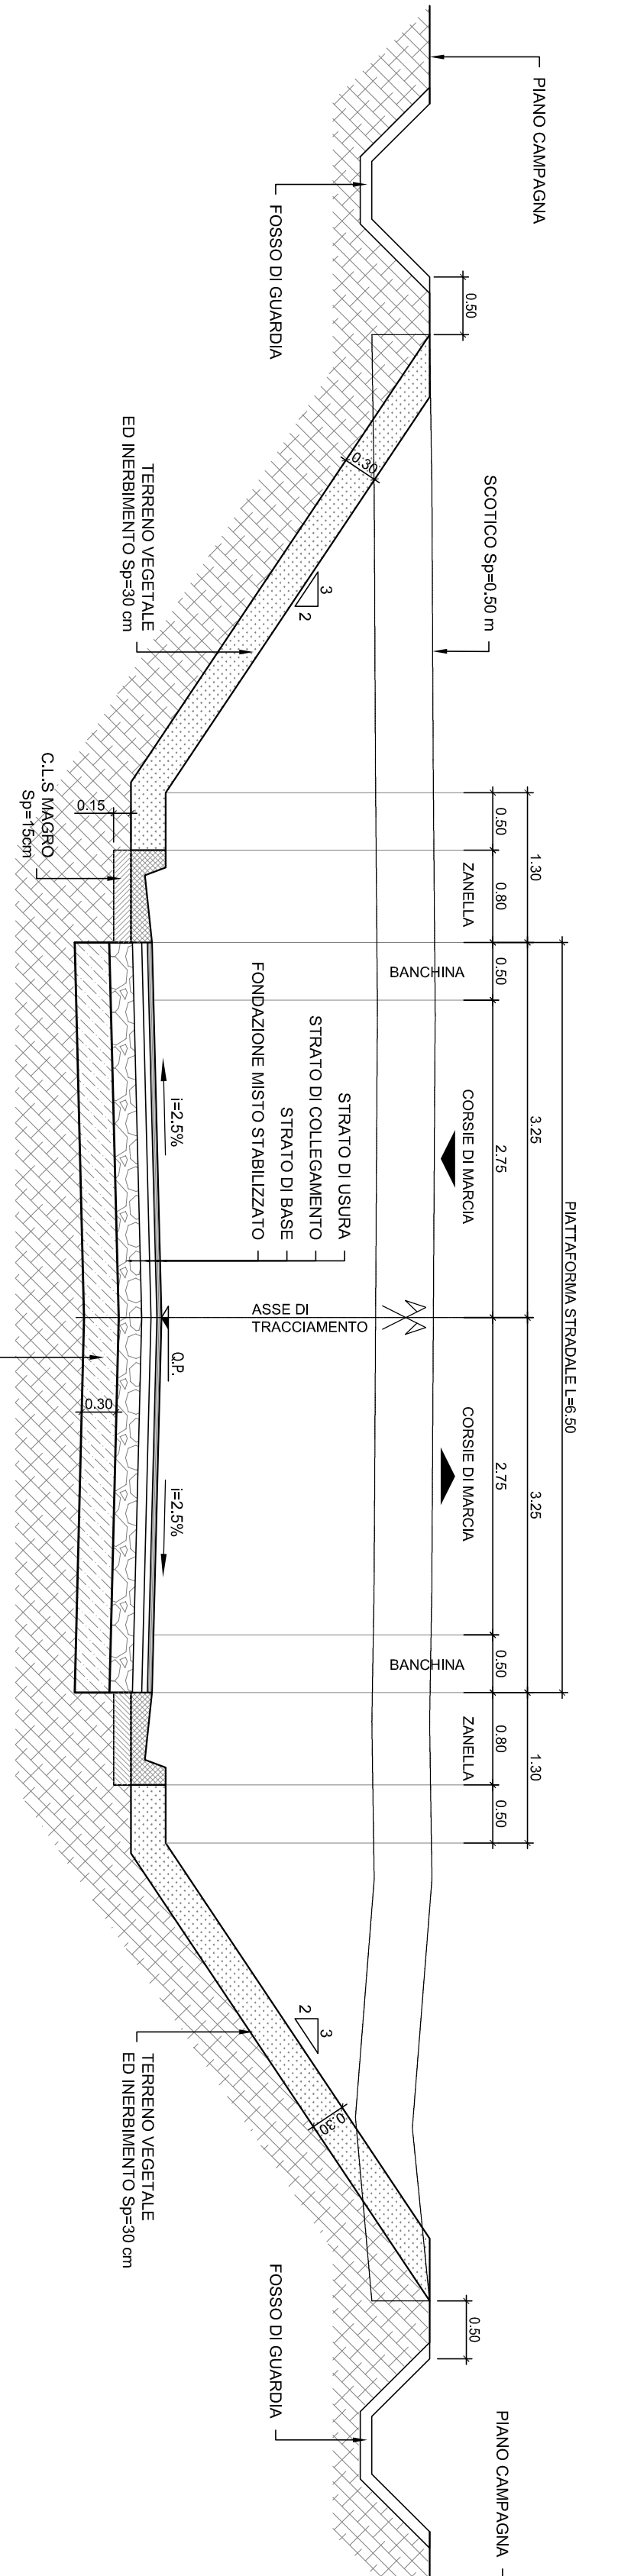

NO. SEZIONI	1	2	3	4	5	6
DISTANZE PROGRESSIVE	0.000	50.000	100.000	150.000	200.000	214.380
DISTANZE PARZIALI		50.000	50.000	50.000	50.000	14.380
QUOTE TERRENO	478.850	478.873	477.790	477.950	479.649	479.718

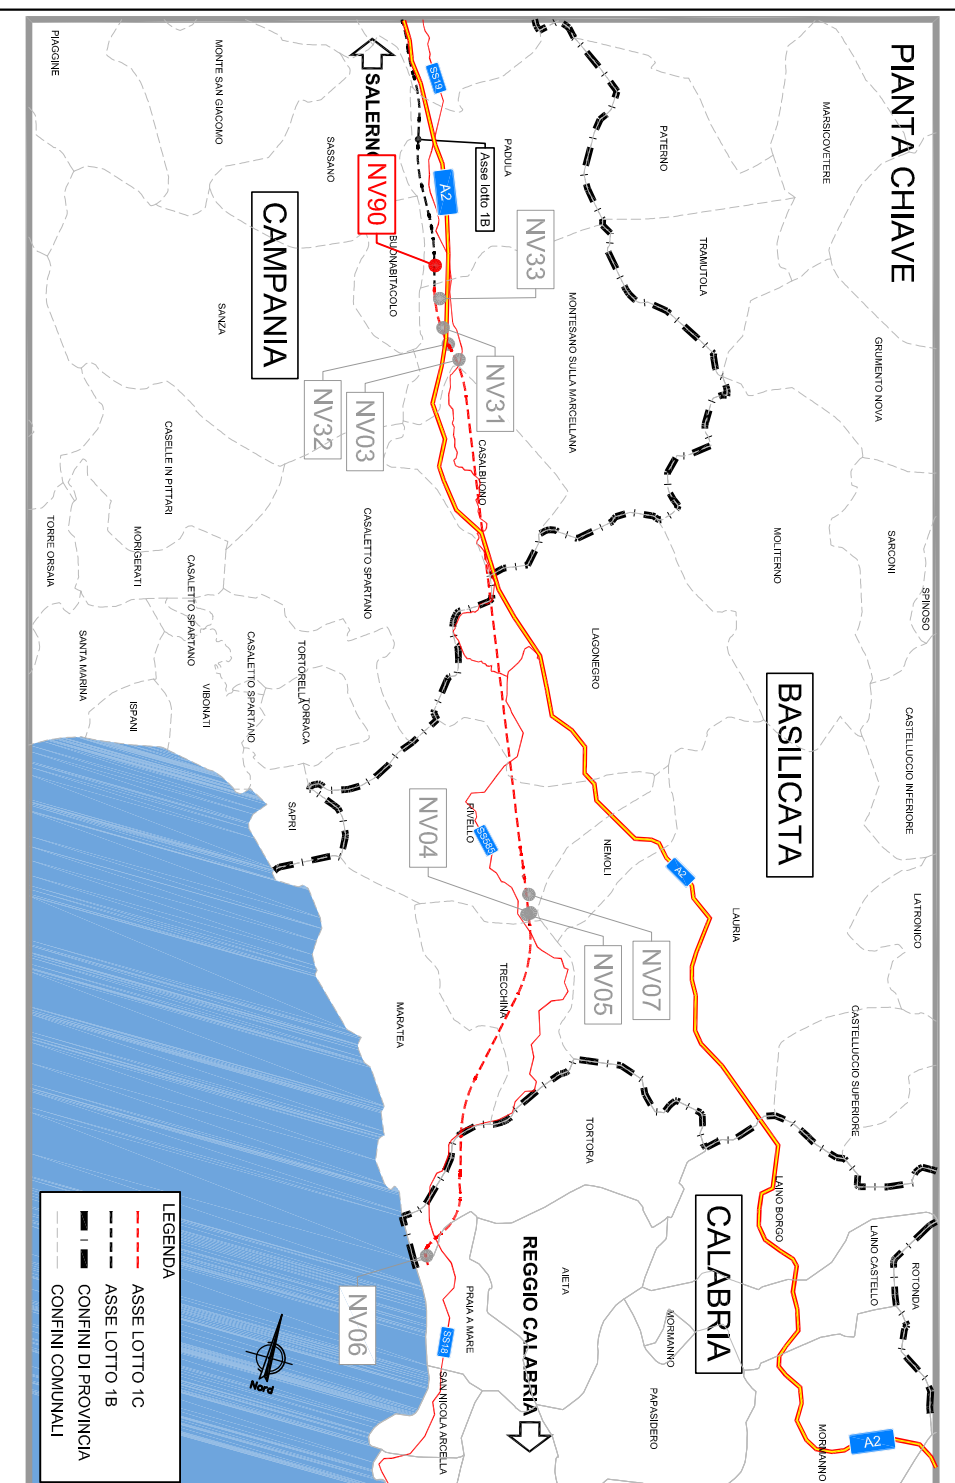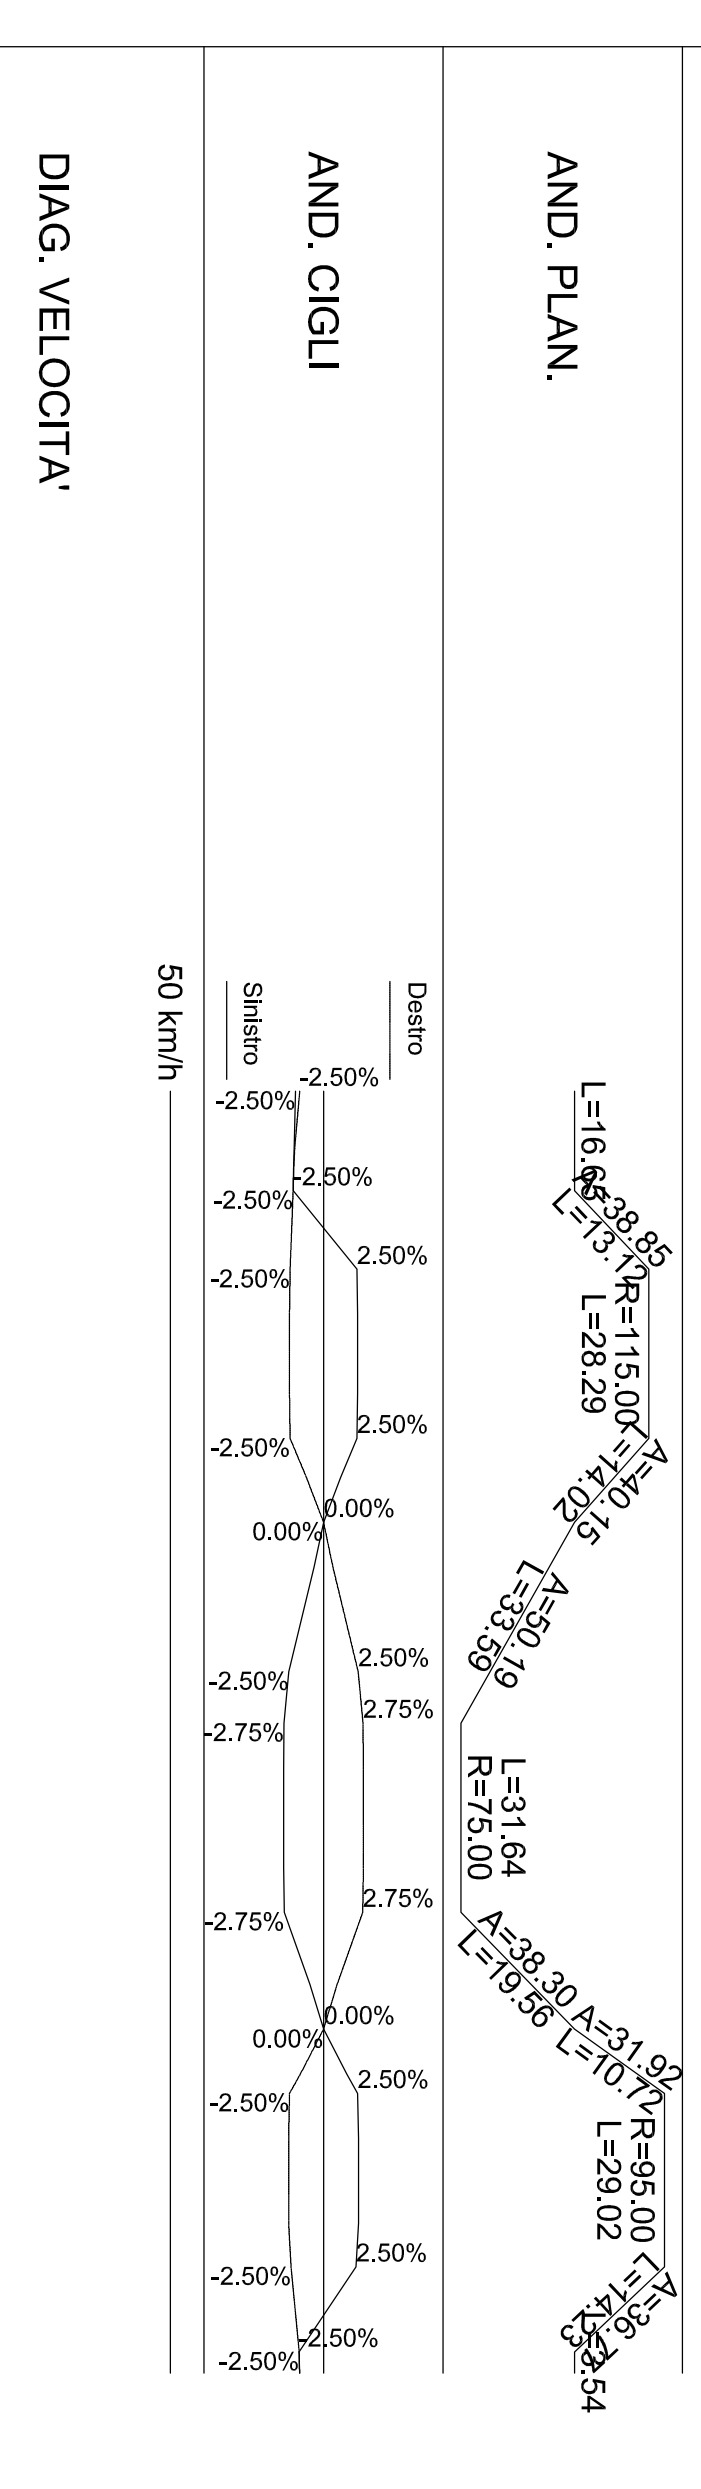

COMITENTE: **IREL** **ITALFER**

PROGETTAZIONE: **IREL** **ITALFER**

U.O. PROGETTAZIONE LINEE, MODI E ARMAMENTO

PROGETTO DI FATIBILITA' TECNICA ED ECONOMICA

LINEA SALERNO - REGGIO CALABRIA
NUOVA LINEA AV SALERNO - REGGIO CALABRIA
LOTTO 1 BATTIAGALIA - PRAIA

VIABILITA' NV90, Deviazione provvisoria SSS17 di km 0+900
Piano profilo, tracciamento e sezione tipo

COMMISSIONE LOTTO FASE ENTR. TIPO DOC. OPERANDI/GRUPPIA PROGR. REV.:

Rev.	Descrizione	Rev.	Data	Verificato	Data	Approvato	Data	Autore/Rev.
A	...	1
B	...	2

SCALA: **varie**

FILE: NZCA.C:\R\13132\NV90\03\001.B