Firmato digitalmente da:
Micaela Giovanniello
Data:20/07/2023 18:29:45

LEGENDA TABELLINE VERTICI PLANIMETRICI

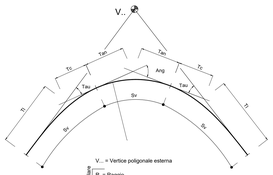

Curve circolari
- R = Raggio
- Ang = Angolo al centro
- T = Tangente
- Sv = Sviluppo

Clotoide
- A = Parametro
- Sv = Sviluppo
- Tau = Angolo
- Dr = Scostamento
- Tl = Tangente lunga
- Tc = Tangente corta

PLANIMETRIA DI TRACCIAMENTO
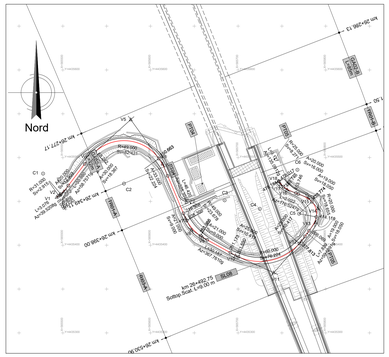
SCALA 1:2000