

PLANIMETRIA DI PROGETTO


SCALA 1:2000



NOTA:
 PROGETTO "LINEA SALERNO - REGGIO CALABRIA" LOTTO 1A RELATIVO AD UN'ALTRO APPALTO.

PLANIMETRIA DI PROGETTO

SCALA 1:2000

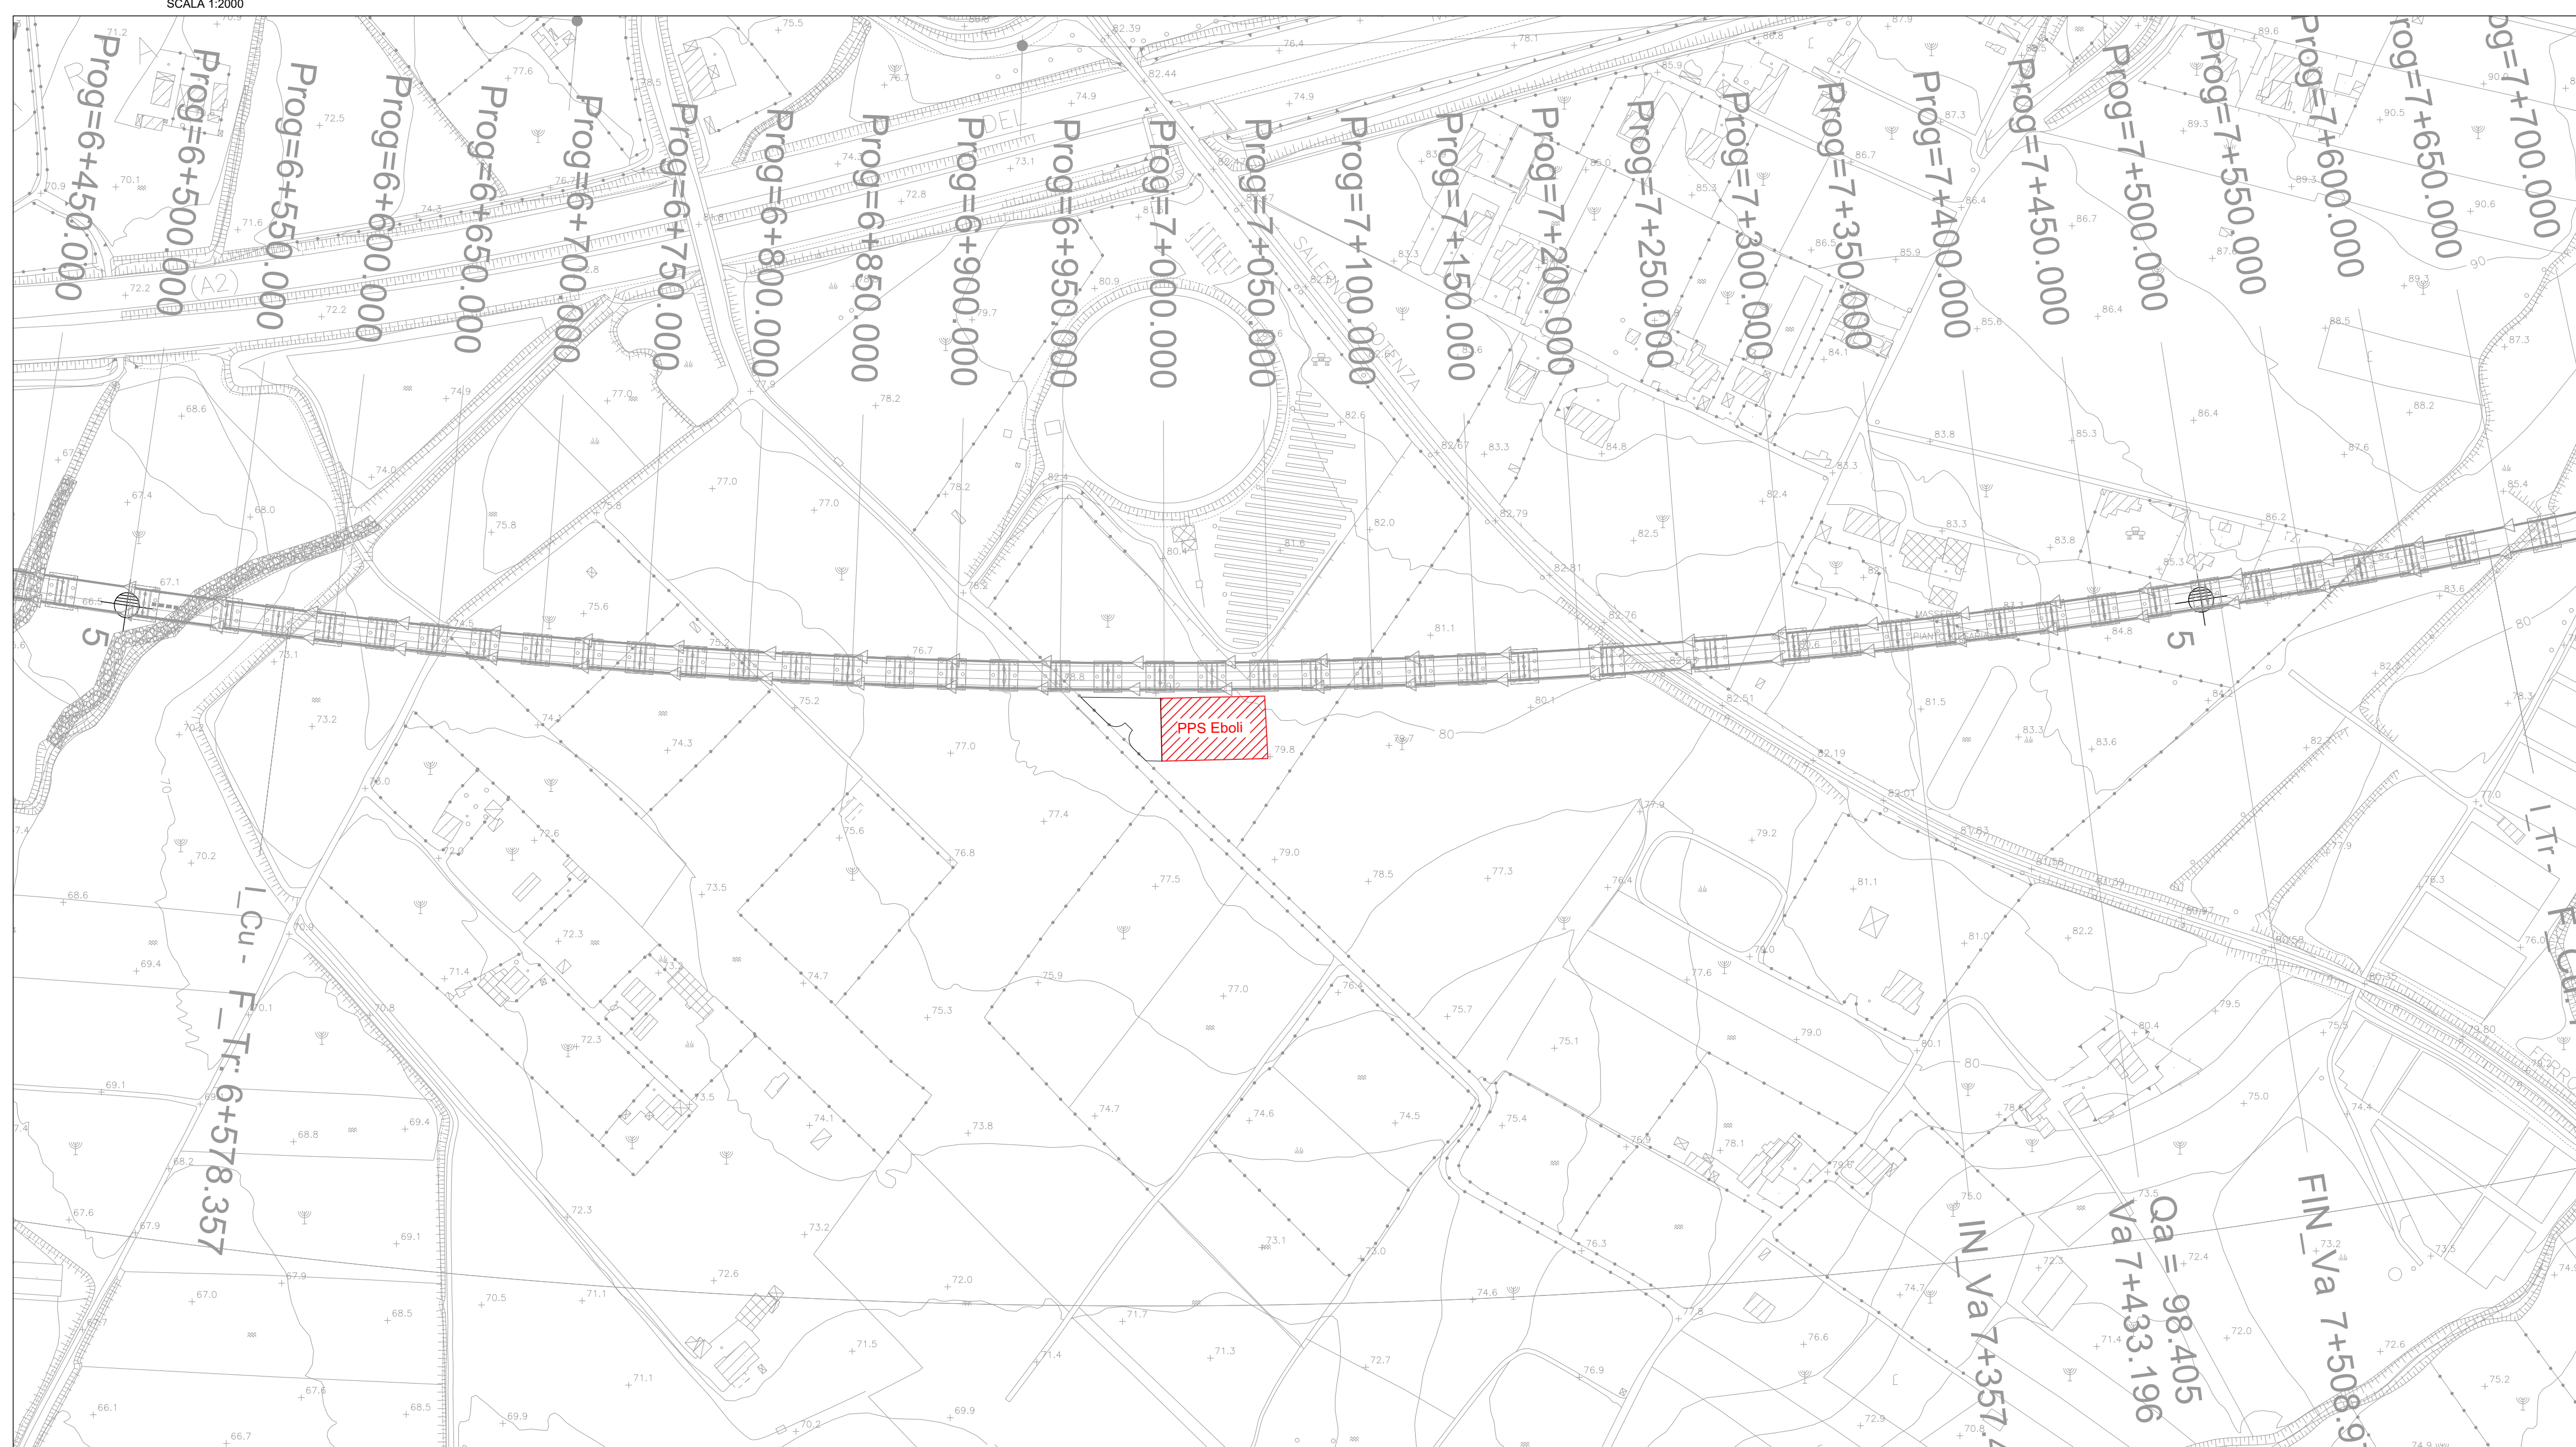

COMMITTENTE:

PROGETTAZIONE:

U.O. PROGETTAZIONE LINEE, NODI E ARMAMENTO

PROGETTO DI FATTIBILITA' TECNICA ED ECONOMICA

LINEA SALERNO - REGGIO CALABRIA
 NUOVA LINEA AV SALERNO - REGGIO CALABRIA
 LOTTO 1 BATTIPAGLIA - PRAIA
 LOTTO 1C BUONABITACOLO - PRAIA

VIABILITA' DI ACCESSO AI PIAZZALI
 Elaborati generali
 Inquadramento - Piazzali Eboli PT98-PT99

SCALA:
 Varie

COMMESSA	LOTTO	FASE	ENTE	TIPO DOC.	OPERA/DISCIPLINA	PROGR.	REV.
RC2A	C1	R	13	PZ	PT00X0	001	A

Rev.	Descrizione	Redatto	Data	Verificato	Data	Approvato	Data	Autorizzato Data
A	Emesse esecutive	K.F. Pizzani	Lug-2023	F. Gatti	Lug-2023	[Signature]	Lug-2023	V. Goffini Lug-2023

File: RC2A.C.1.R.13.PZ.PT.00.X.0.001.A n. Elab.: