


**TABELLA VIABILITA' DI ACCESSO AI PIAZZALI**

Passaggio	Altezza	Spazio	Tipologia Passaggio	Viabilità Accesso	Stato
PT03		17412.73	TECNOLOGICO		

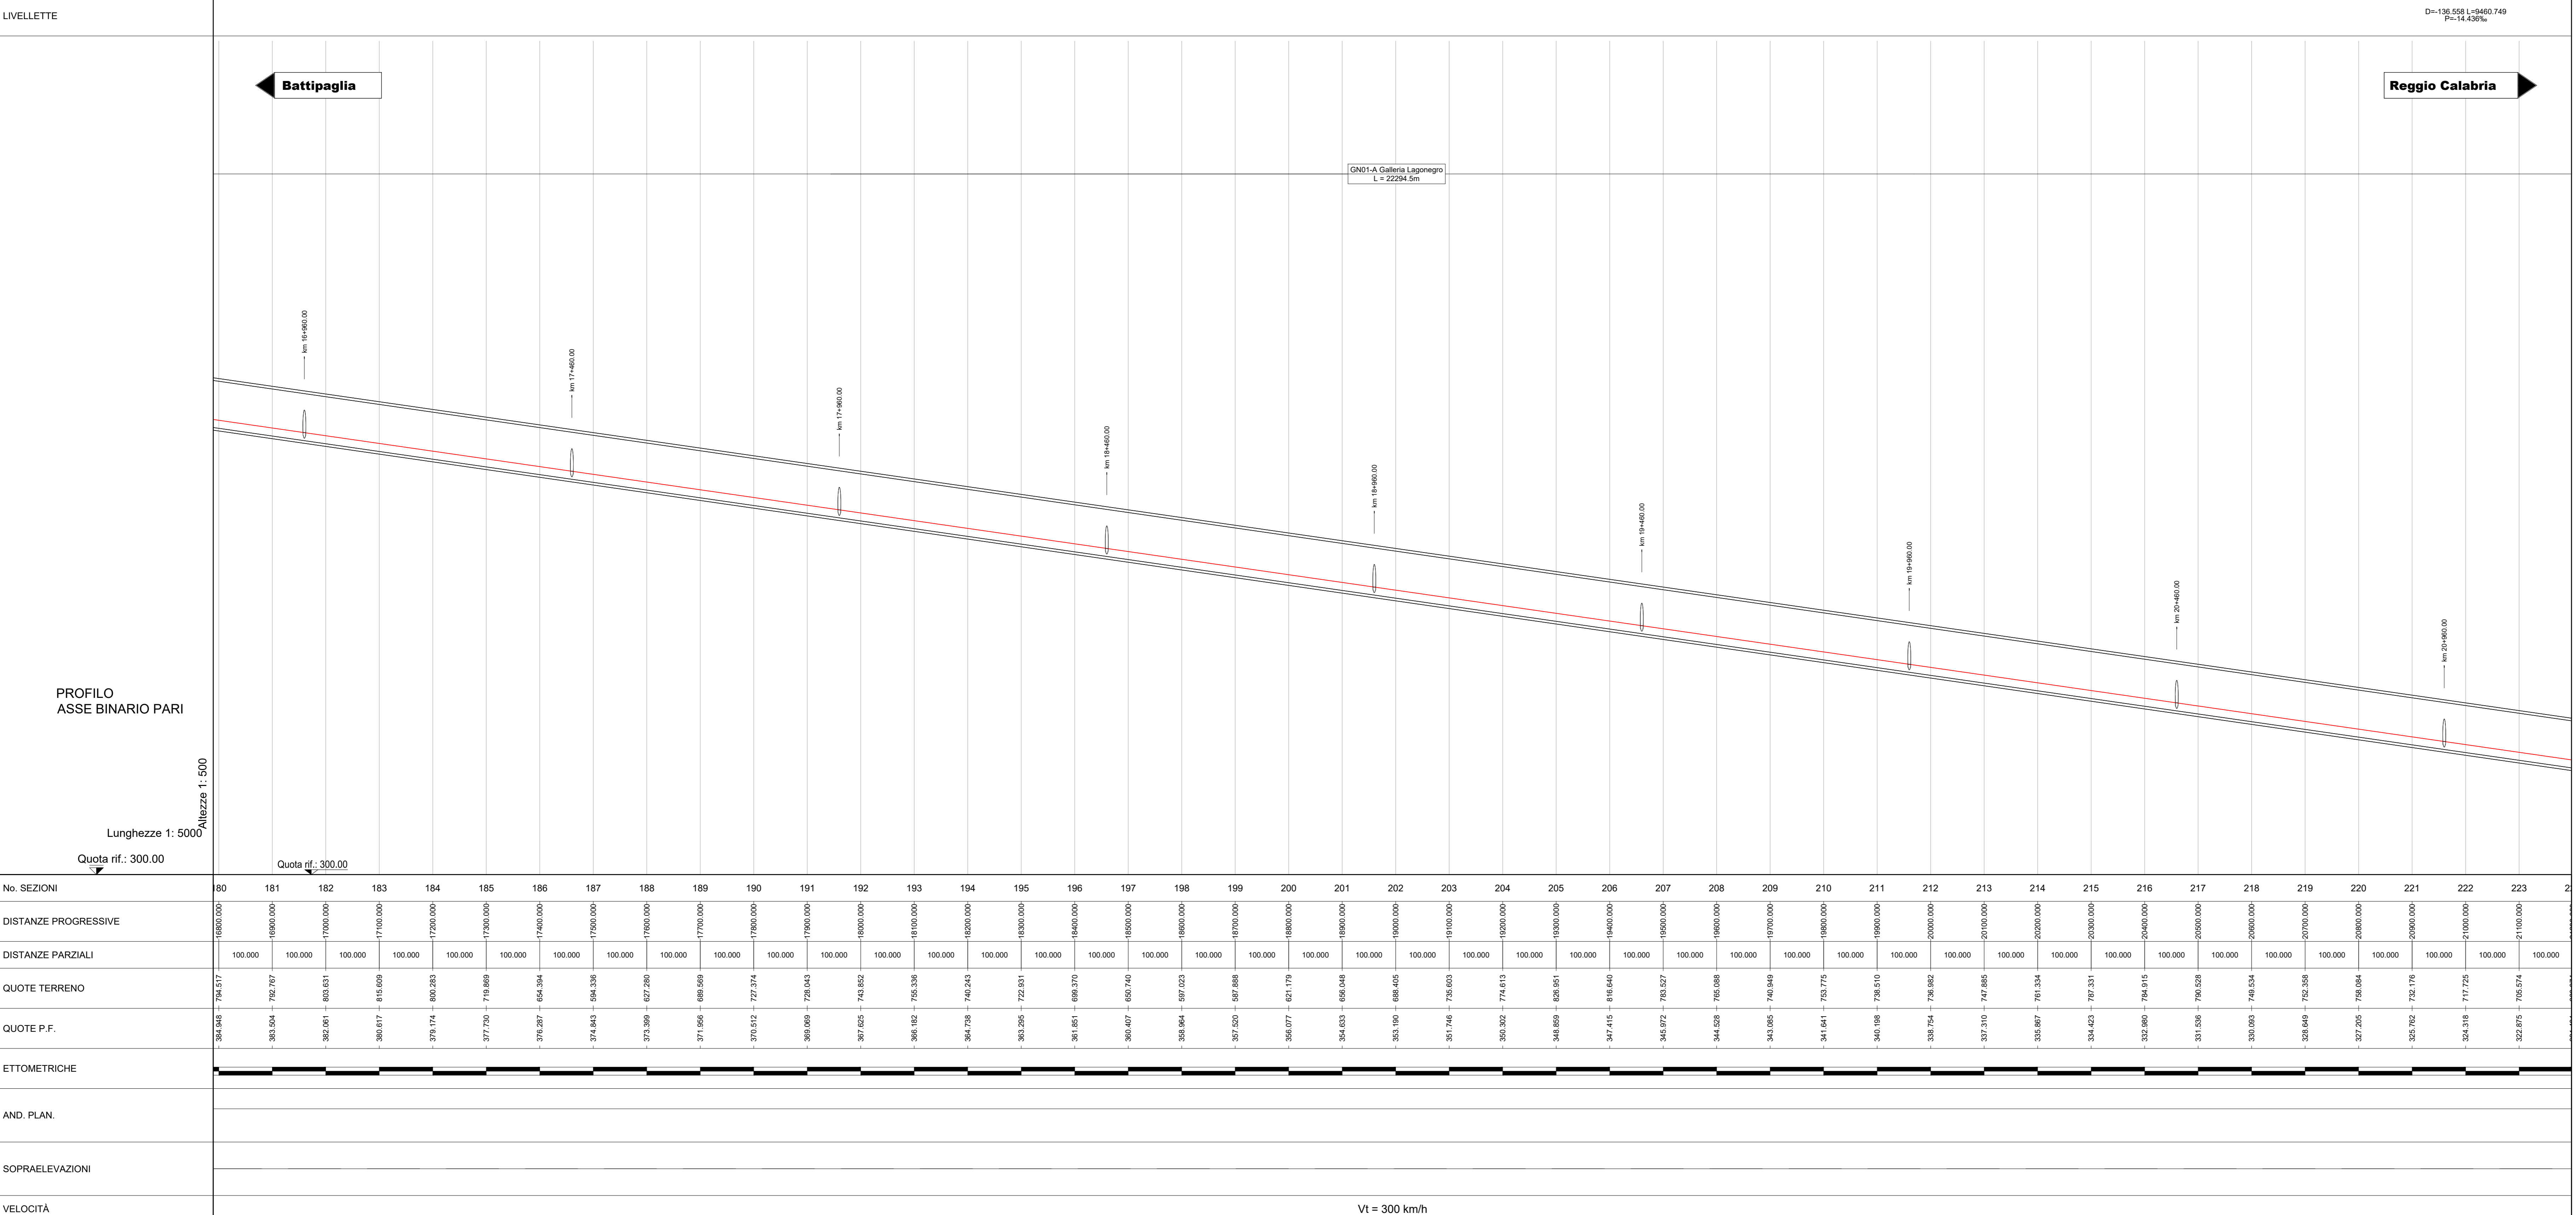

**LEGENDA**

- ASSI DI PROGETTO LOTTO "1C" NUOVA RECINZIONE
- MARCIAPIEDE ESTERNO "PES"
- MARCIAPIEDE ESTERNO EQUIVALENTE
- OPERE REALIZZATE NEL LOTTO 1B
- DEMOLIZIONI

**SISTEMAZIONI IDRAULICHE**

- Sistemazioni idrauliche
- Protezione rilevato in materassi tipo "Reno"

**NOTA:**  
Le progressive in sinistra si riferiscono al binario dispari, quelle in destra al binario pari; le progressive delle interferenzialogiche si riferiscono al binario pari.

COMMITTENTE: **RFI RETE FERROVIARIA ITALIANA GRUPPO FERROVIE DELLO STATO ITALIANE**

PROGETTAZIONE: **ITALFER GRUPPO FERROVIE DELLO STATO ITALIANE**

**U.O. COORDINAMENTO DI SISTEMA PFTE**

**PROGETTO DI FATTIBILITA' TECNICA ED ECONOMICA**

**LINEA SALERNO - REGGIO CALABRIA**  
**NUOVA LINEA AV SALERNO - REGGIO CALABRIA**  
**LOTTO 1C BUONABITACOLO - PRAIA**  
**INFRASTRUTTURA FERROVIARIA**

Planoprofilo di progetto su cartografia - Tav.6 di 13

SCALA: **1:5000/500**

COMMESSA: **RC2A** LOTTO: **C1** FASE: **R** ENTE: **14** TIPO DOC.: **L5** OPERA/DISCIPLINA: **IF0000** PROGR.: **006** REV.: **C**

Rev.	Descrizione	Redatto	Data	Verificato	Data	Approvato	Data	Autorizzato Data
A	Emissione esecutive	E. Sclari	06-2021	[Signature]	06-2021	[Signature]	06-2021	06-2021
B	Emissione esecutive	[Signature]	Gen-2022	[Signature]	Gen-2022	[Signature]	Gen-2022	Gen-2022
C	Emissione esecutive	[Signature]	Lug-2023	[Signature]	Lug-2023	[Signature]	Lug-2023	Lug-2023

File: RC2A.C.1.R.14.L5.IF.00.0.006.C n. Elab.:

Vt = 300 km/h