


1

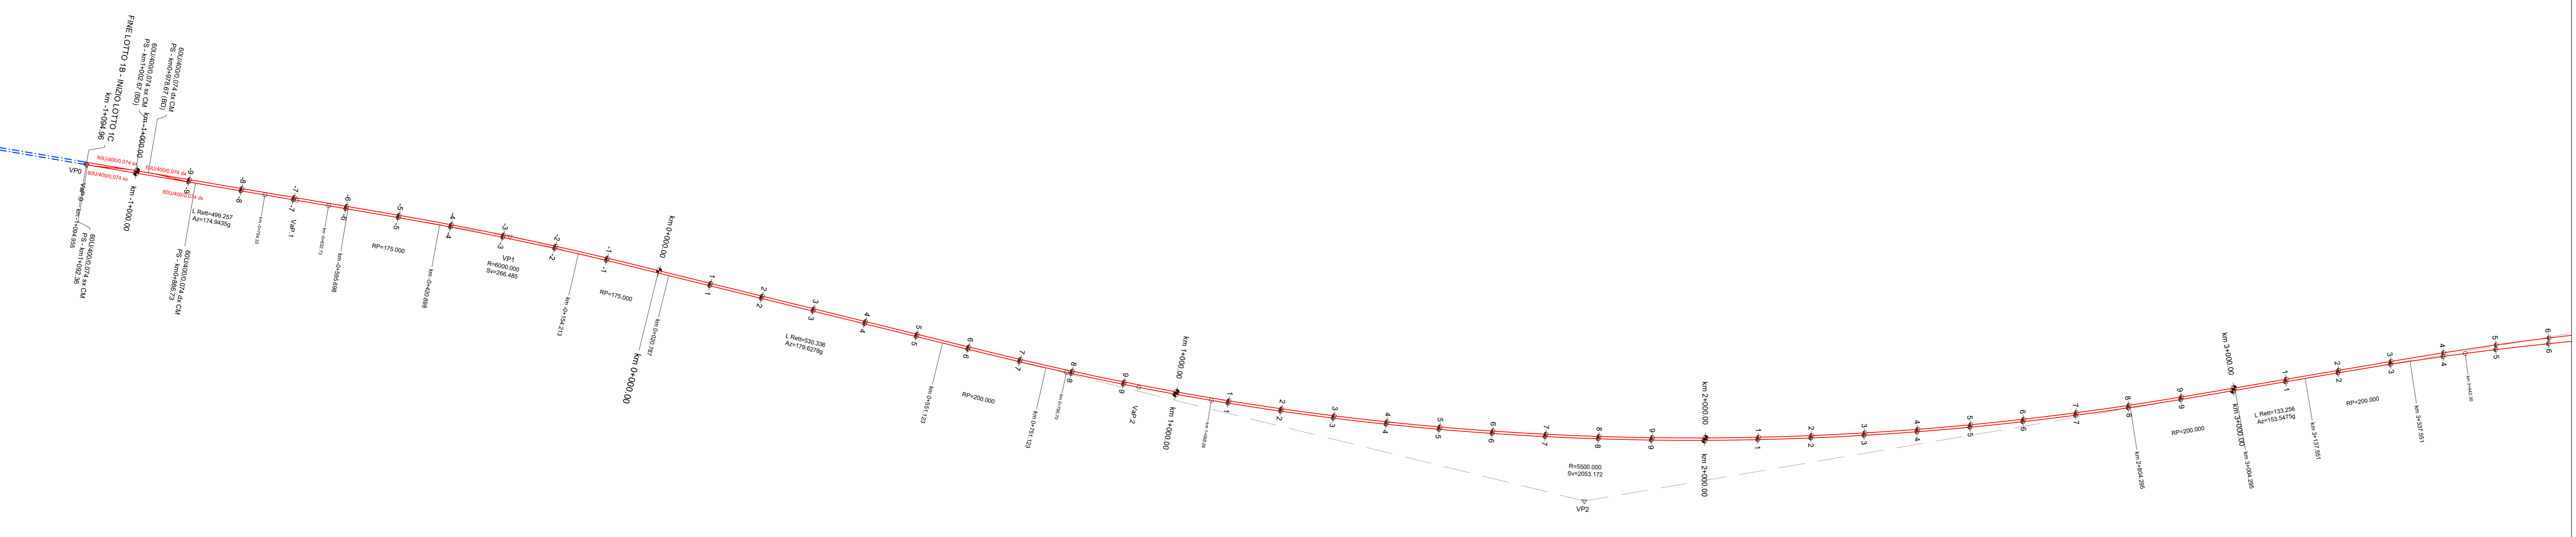



Battipaglia

Reggio Calabria


2

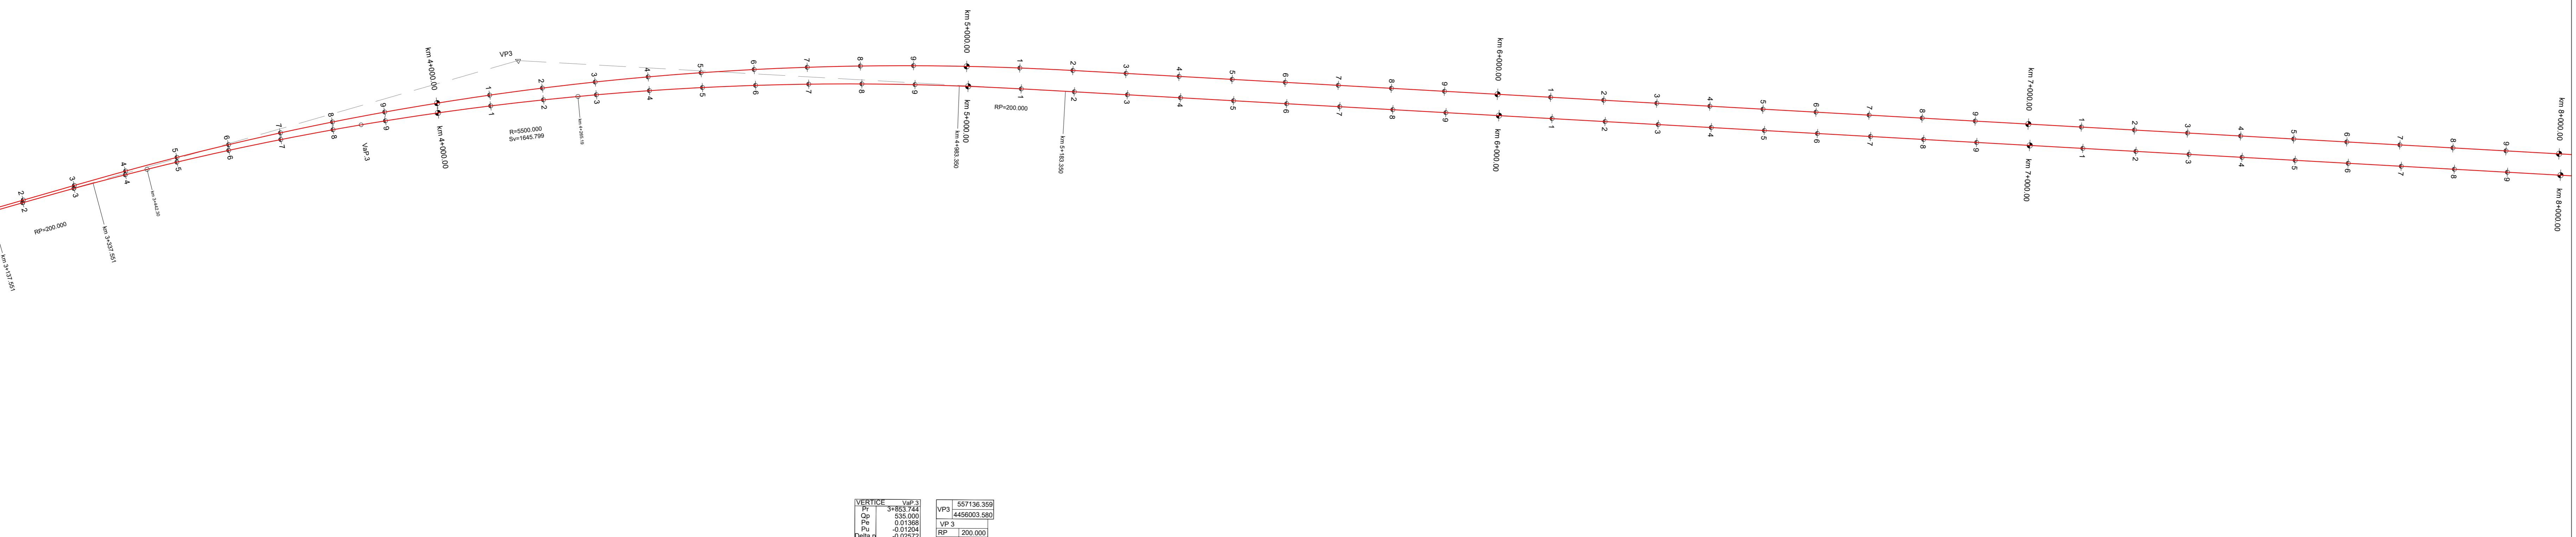


Battipaglia

Reggio Calabria

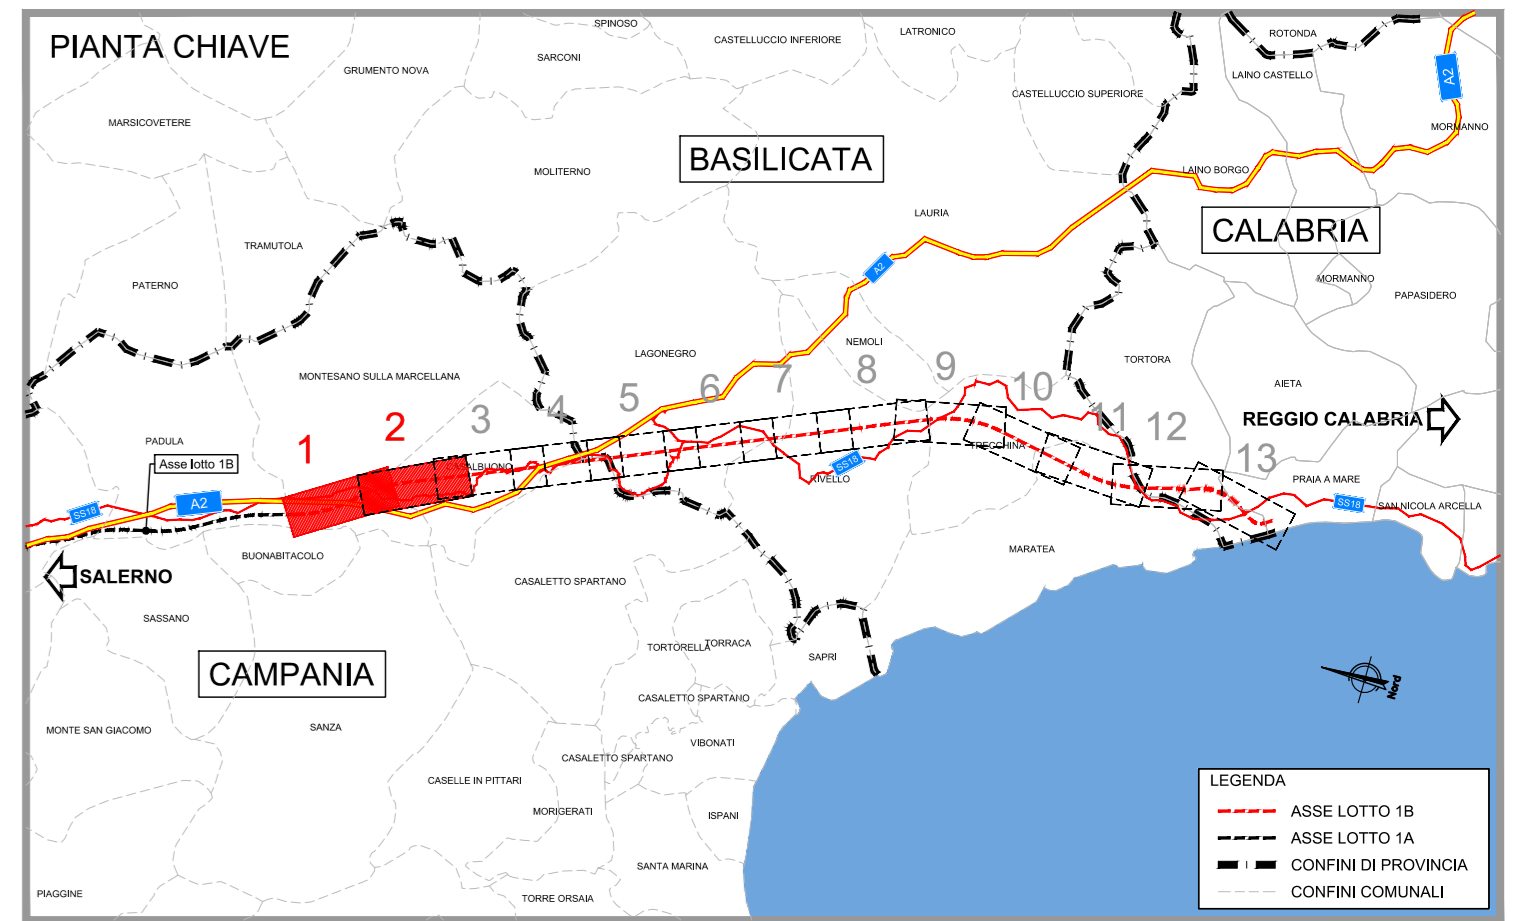

LEGENDA

- ASSE LOTTO 1B
- ASSE LOTTO 1A

COMMITTENTE:

PROGETTAZIONE:

U.O. COORDINAMENTO DI SISTEMA PFTE

PROGETTO DI FATTIBILITA' TECNICA ED ECONOMICA

LINEA SALERNO - REGGIO CALABRIA
NUOVA LINEA AV SALERNO - REGGIO CALABRIA
LOTTO 1C BUONABITACOLO - PRAIA
INFRASTRUTTURA FERROVIARIA

Planimetria di tracciamento tav 1 di 7

SCALA: 1:5000

Rev.	Descrizione	Redatto	Data	Verificato	Data	Approvato	Data	Autorizzato Data
A	Emissione esecutiva	E. Seleni	04-2021	L. Di Marco	04-2021	[Signature]	04-2021	04-2021
B	Emissione esecutiva	E. Seleni	Gen-2022	L. Di Marco	Gen-2022	[Signature]	Gen-2022	Gen-2022
C	Emissione esecutiva	E. Seleni	Lug-2023	L. Di Marco	Lug-2023	[Signature]	Lug-2023	Lug-2023

File: RC2A.C.1.R.14.P5.IF.00.0.0.008.C