



SEZIONE	164.94
PROGETTO	4000.00
DIST.PROC.	4100.00

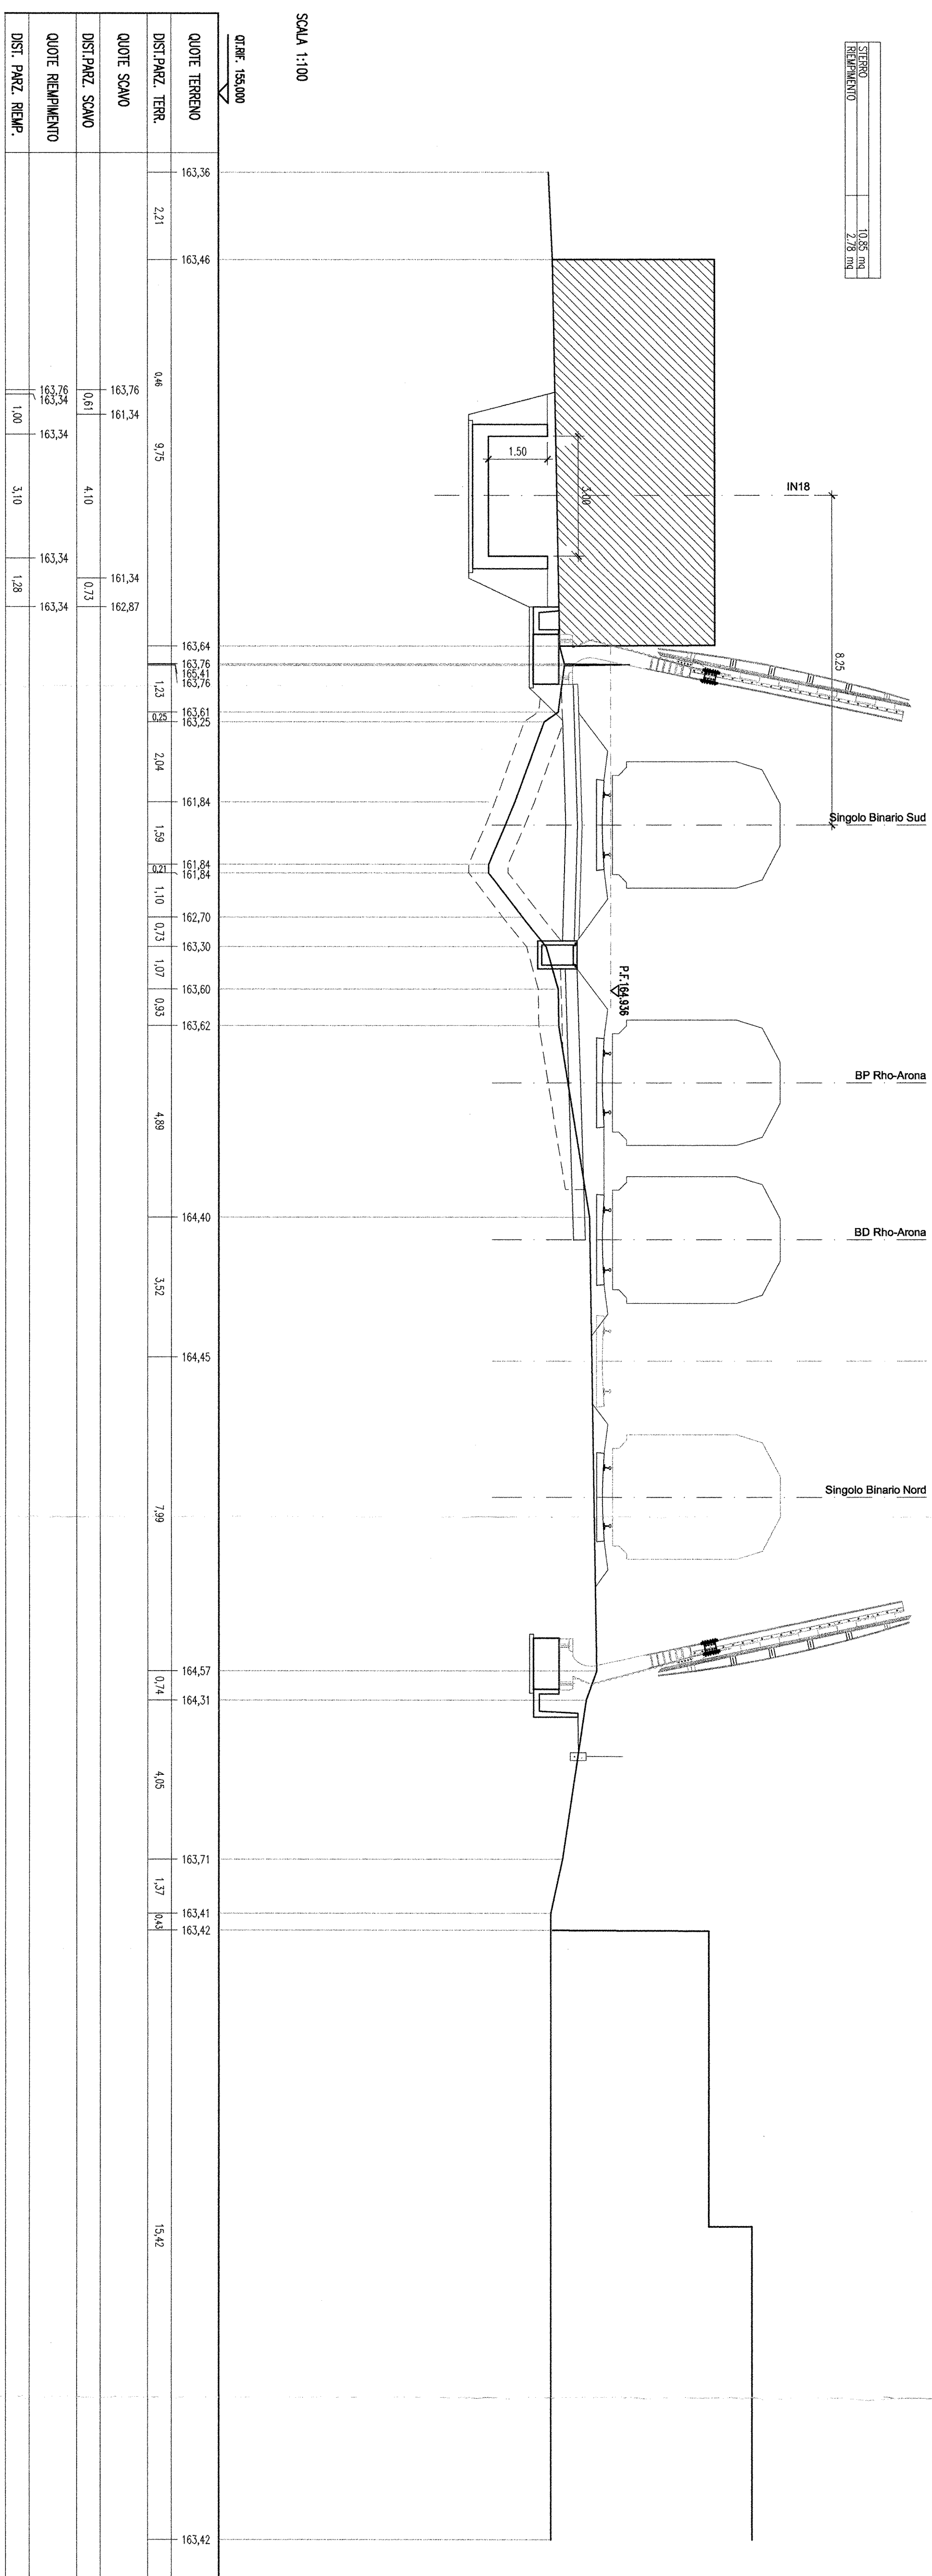

SEZIONE N. : 41
 QI. PROGETTO : 164.94
 DIST.PROC. : 4000.00

QUOTE TERRENO	163.36	163.46	163.76	161.34	161.34	162.87	163.64	163.64	163.61	163.25	161.84	161.84	161.84	162.70	163.30	163.60	163.62	164.40	164.45	164.57	164.51	163.71	163.41	163.42
DIST.PAZZ. TERR.	2.21	0.48	0.81	0.73	0.73	1.23	1.23	1.23	2.04	1.99	1.00	1.00	1.00	1.00	1.07	0.93	4.89	3.52	7.99	0.74	4.05	1.37	0.44	15.42

SEZIONE N. : 42
 QI. PROGETTO : 165.42
 DIST.PROC. : 4100.00

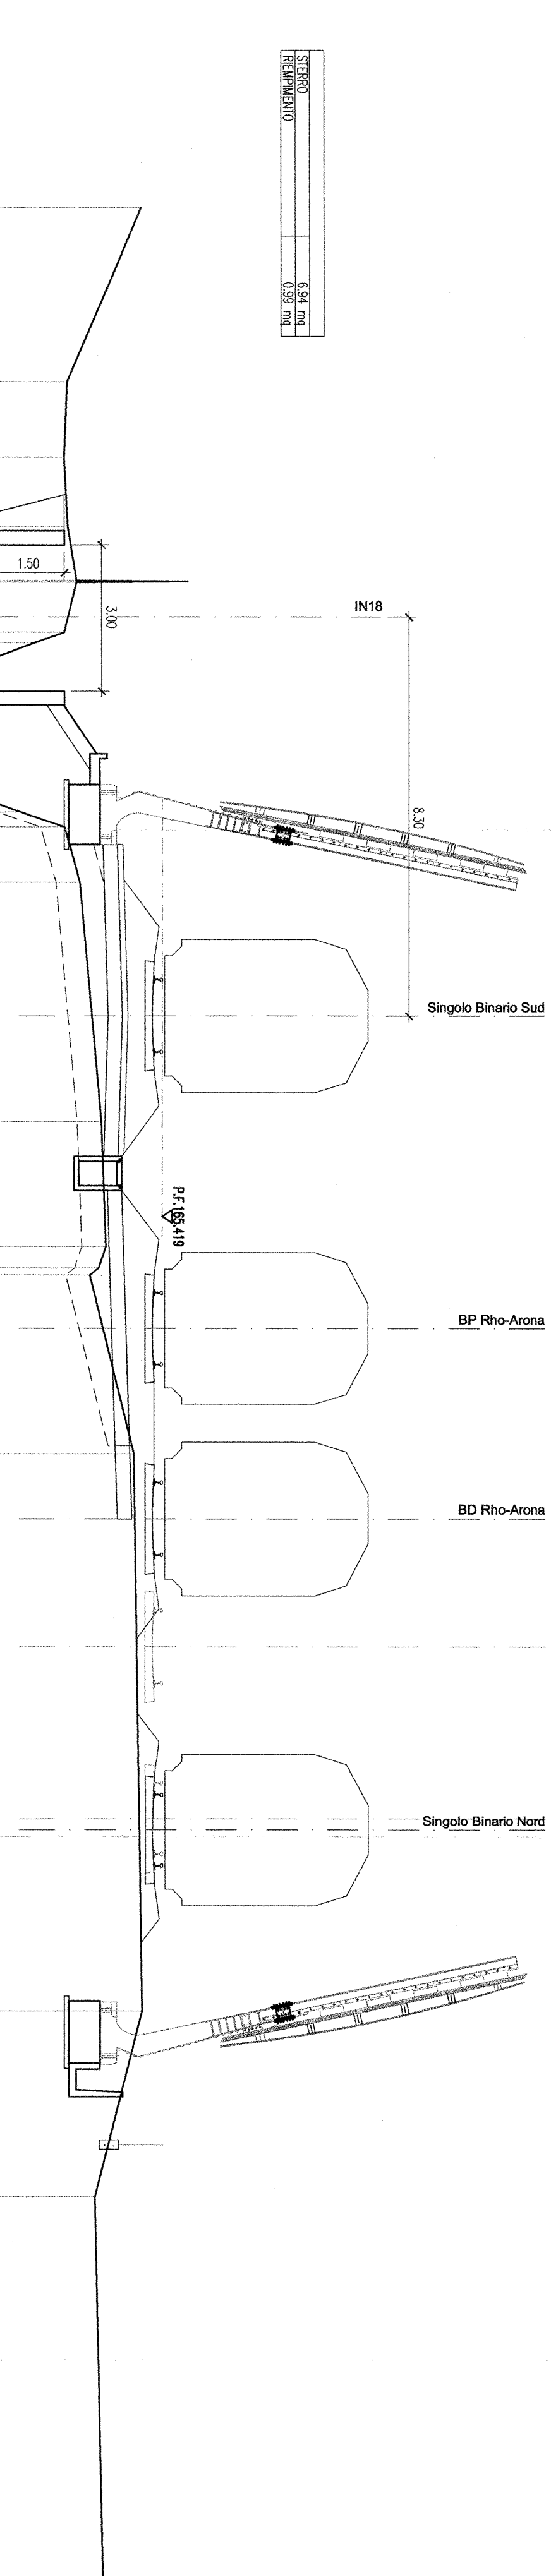


SCALA 1:100

GIR. 165.00

SEZIONE	165.42
PROGETTO	4100.00
DIST.PROC.	4100.00

COMITENTE:
RFI
 RETE FERROVIARIA ITALIANA
 GRUPPO FERROVIE DELLO STATO

ITALFERR
 GRUPPO FERROVIE DELLO STATO

INFRASTRUTTURE FERROVIARIE STRATEGICHE DEFINITE
 DALLA LEGGE OBBIETTIVO N. 443/01

DIREZIONE TECNICA - CENTRO DI PRODUZIONE MILANO
 PROGETTO DEFINITIVO PER APPALTO INTEGRATO

POTENZIAMENTO DELLA LINEA RHO-ARONA.
 TRATTA RHO-GALLARATE
 QUADRUPPLICAMENTO RHO-PARABIAGO E RACCORDO Y
 OPERE PRINCIPALI - DEVIAZIONE CANALE SECONDARIO VILLORESI
 IN18 - Deviazione canale secondario Villorresi pk 3+959.47 - 4+108.44
 Sezioni trasversali

SCALA: 1:100

COMMESSA LOTTO FASE ENTE TIPO DOC. OPERADISCIPLINA PROG. REV.

MDL1 12 D 26 WA IN1800 001 A

Rev.	Descrizione	Redatto	Data	Verificato	Data	Approvato	Data	Autorizzato / Data
A	Estimazione economica	C. Di Siano	28/10/10	[Signature]		[Signature]		

FILE: MDL1-00-D-26-WA-IN1800-001-A

n. EBO:

ITALFERR
 dott. Ing. Donato LAVACCA
 Ordine Ingegneri di MODENA
 n° 1109