


LEGENDA

	GALLERIE NATURALI
	GALLERIE ARTIFICIALI
	RILEVATI
	TRINCEE
	PIAZZALI
	VIADOTTI
	SL

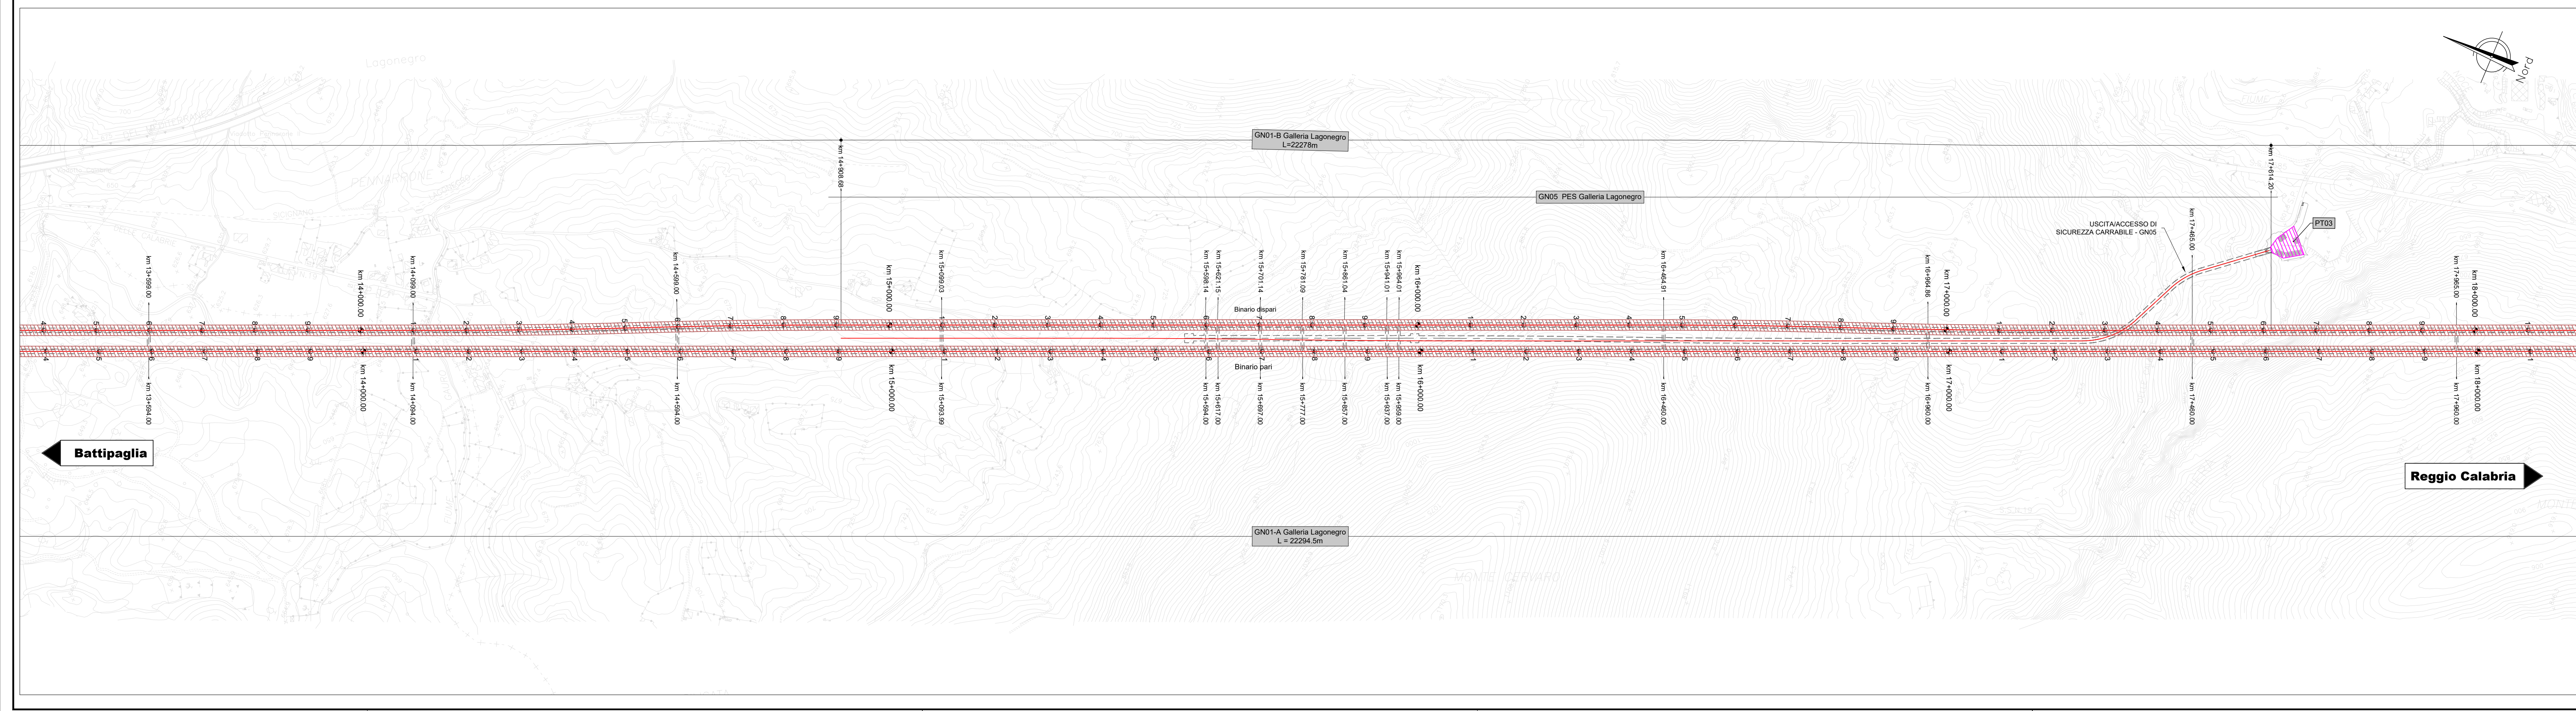

COMMITTENTE:

PROGETTAZIONE:

U.O. COORDINAMENTO DI SISTEMA PFTE

PROGETTO DI FATTIBILITA' TECNICA ED ECONOMICA

LINEA SALERNO – REGGIO CALABRIA
NUOVA LINEA AV SALERNO – REGGIO CALABRIA
LOTTO 1 BATTIPAGLIA – PRAIA
LOTTO 1C BUONABITACOLO – PRAIA
 INFRASTRUTTURA FERROVIARIA
 PLANIMETRIE WBS
 Planimetria con individuazione WBS Tav.2 di 6

SCALA: 1:5000

COMMESSA	LOTTO	FASE	ENTE	TIPO DOC.	OPERA/DISCIPLINA	PROGR.	REV.
RC2A	C1	R	14	P5	IF0000	023	C

Rev.	Descrizione	Redatto	Data	Verificato	Data	Approvato	Data	Autorizzato Data
A	Emissione esecutive	[Signature]	04-2021	[Signature]	04-2021	[Signature]	04-2021	Lug 2023
B	Emissione esecutive	[Signature]	Feb-2022	[Signature]	Feb-2022	[Signature]	Feb-2022	Lug 2023
C	Emissione esecutive	[Signature]	Lug 2023	[Signature]	Lug 2023	[Signature]	Lug 2023	Lug 2023

File: RC2A.C.1.R.14.P5.IF.00.0.0.023.C n. Elab.: