


LEGENDA

- GALLERIE NATURALI
- GALLERIE ARTIFICIALI
- RILEVATI
- TRINCEE
- PIAZZALI
- VIADOTTI
- SL

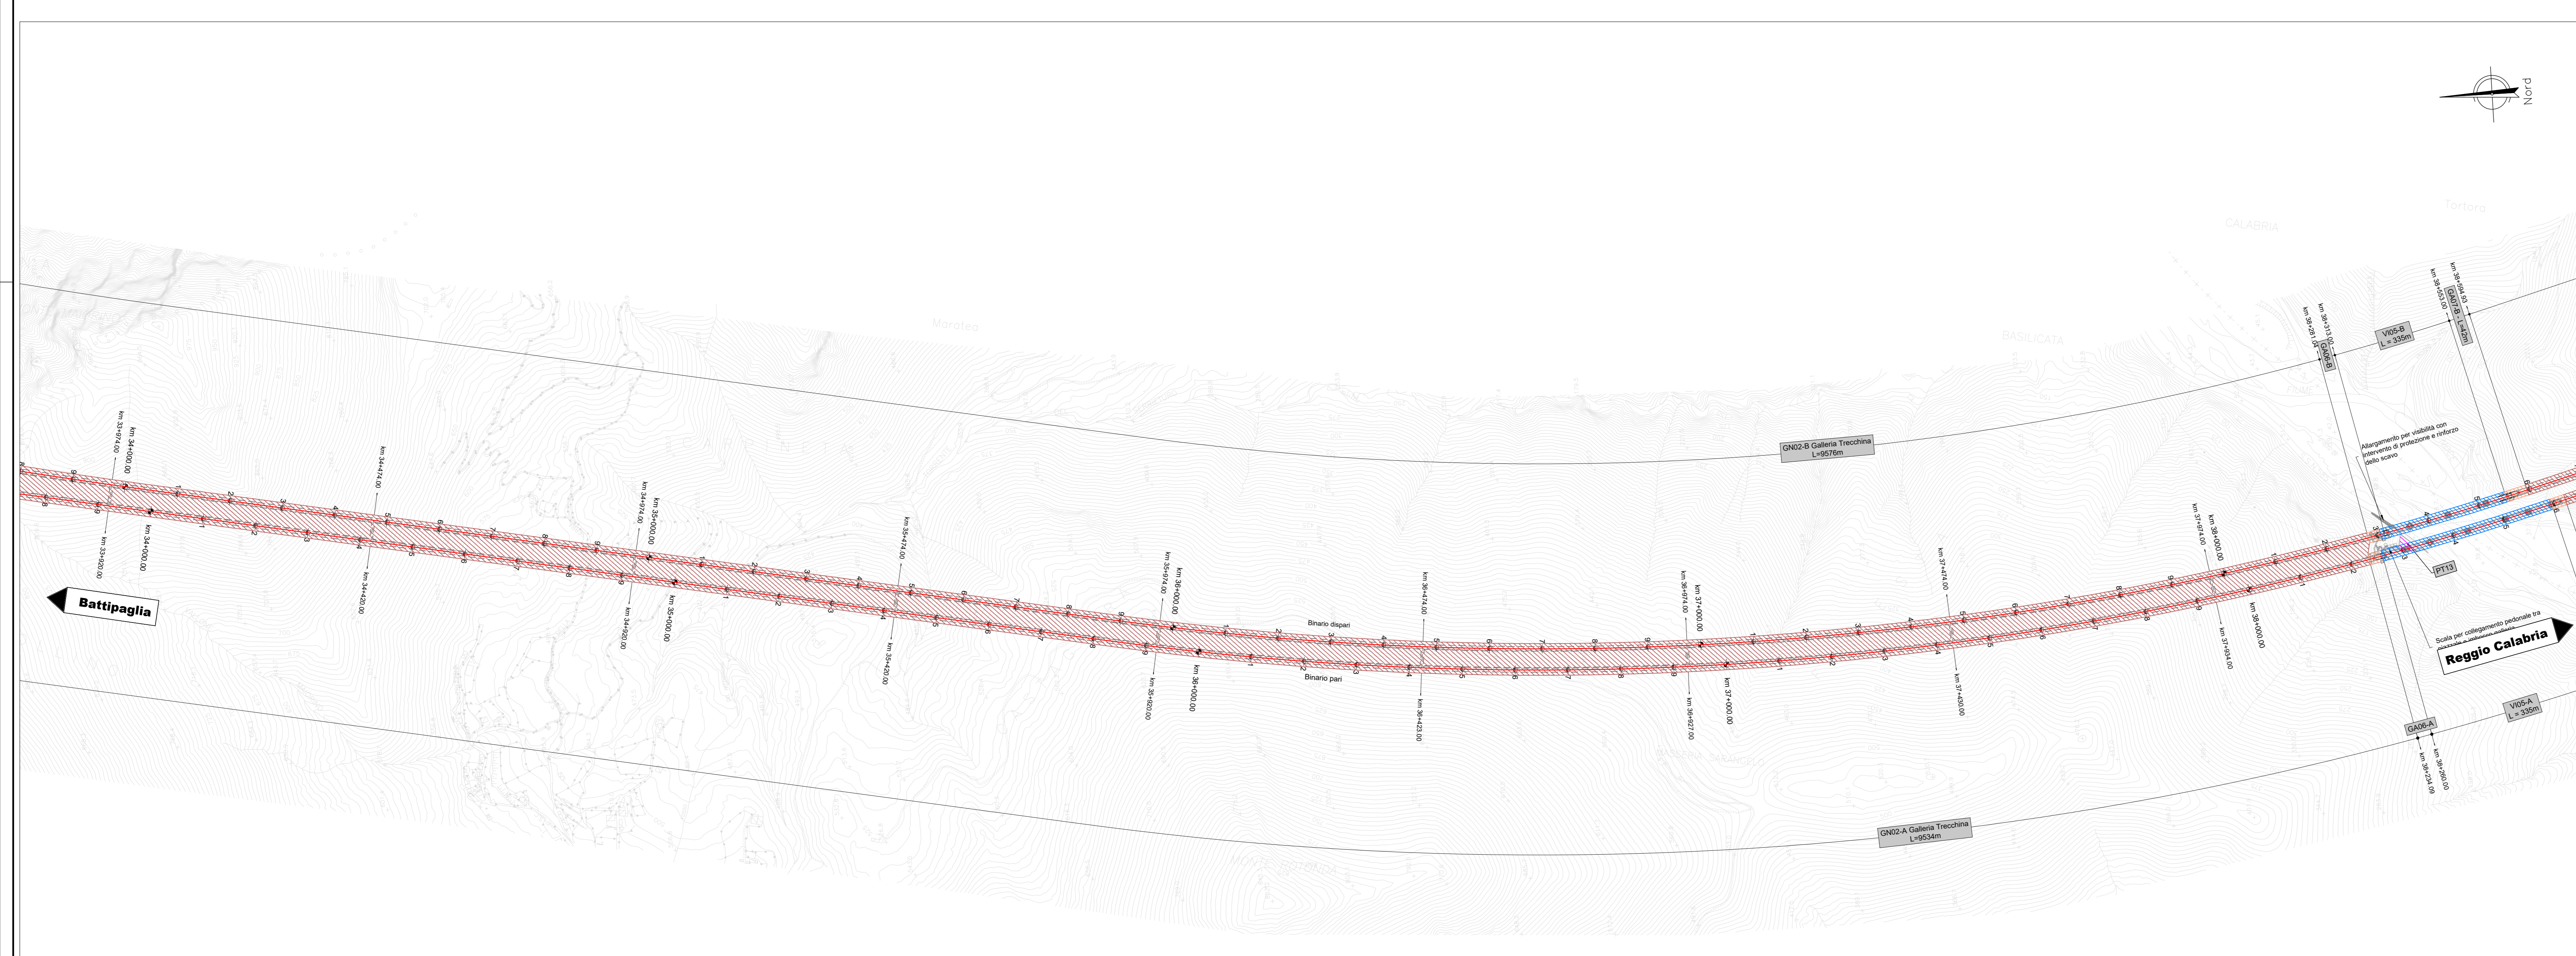

COMMITTENTE: **RFI**
RETE FERROVIARIA ITALIANA
 GRUPPO FERROVIE DELLO STATO ITALIANE

PROGETTAZIONE: **ITALFER**
 GRUPPO FERROVIE DELLO STATO ITALIANE

U.O. COORDINAMENTO DI SISTEMA PFTE

PROGETTO DI FATTIBILITA' TECNICA ED ECONOMICA

LINEA SALERNO – REGGIO CALABRIA
NUOVA LINEA AV SALERNO – REGGIO CALABRIA
LOTTO 1C BUONABITACOLO – PRAIA
LOTTO 1C BUONABITACOLO – PRAIA
 INFRASTRUTTURA FERROVIARIA
 PLANIMETRIE WBS
 Planimetria con individuazione WBS Tav.5 di 6

SCALA: **1:5000**

COMMESSA LOTTO FASE ENTE TIPO DOC. OPERA/DISCIPLINA PROGR. REV.

RC2A C1 R 14 P5 1F0000 026 C

Rev.	Descrizione	Redatto	Data	Verificato	Data	Approvato	Data	Autorizzato Data
A	Emissione esecutiva	[Signature]	04/2021	[Signature]	04/2021	[Signature]	04/2021	04/2021
B	Emissione esecutiva	[Signature]	05/2022	[Signature]	05/2022	[Signature]	05/2022	05/2022
C	Emissione esecutiva	[Signature]	03/2023	[Signature]	03/2023	[Signature]	03/2023	03/2023

File: RC2A.C.1.R.14.P5.IF.00.0.0.026.C n. Elab.: