



PLANIMETRIA PT98

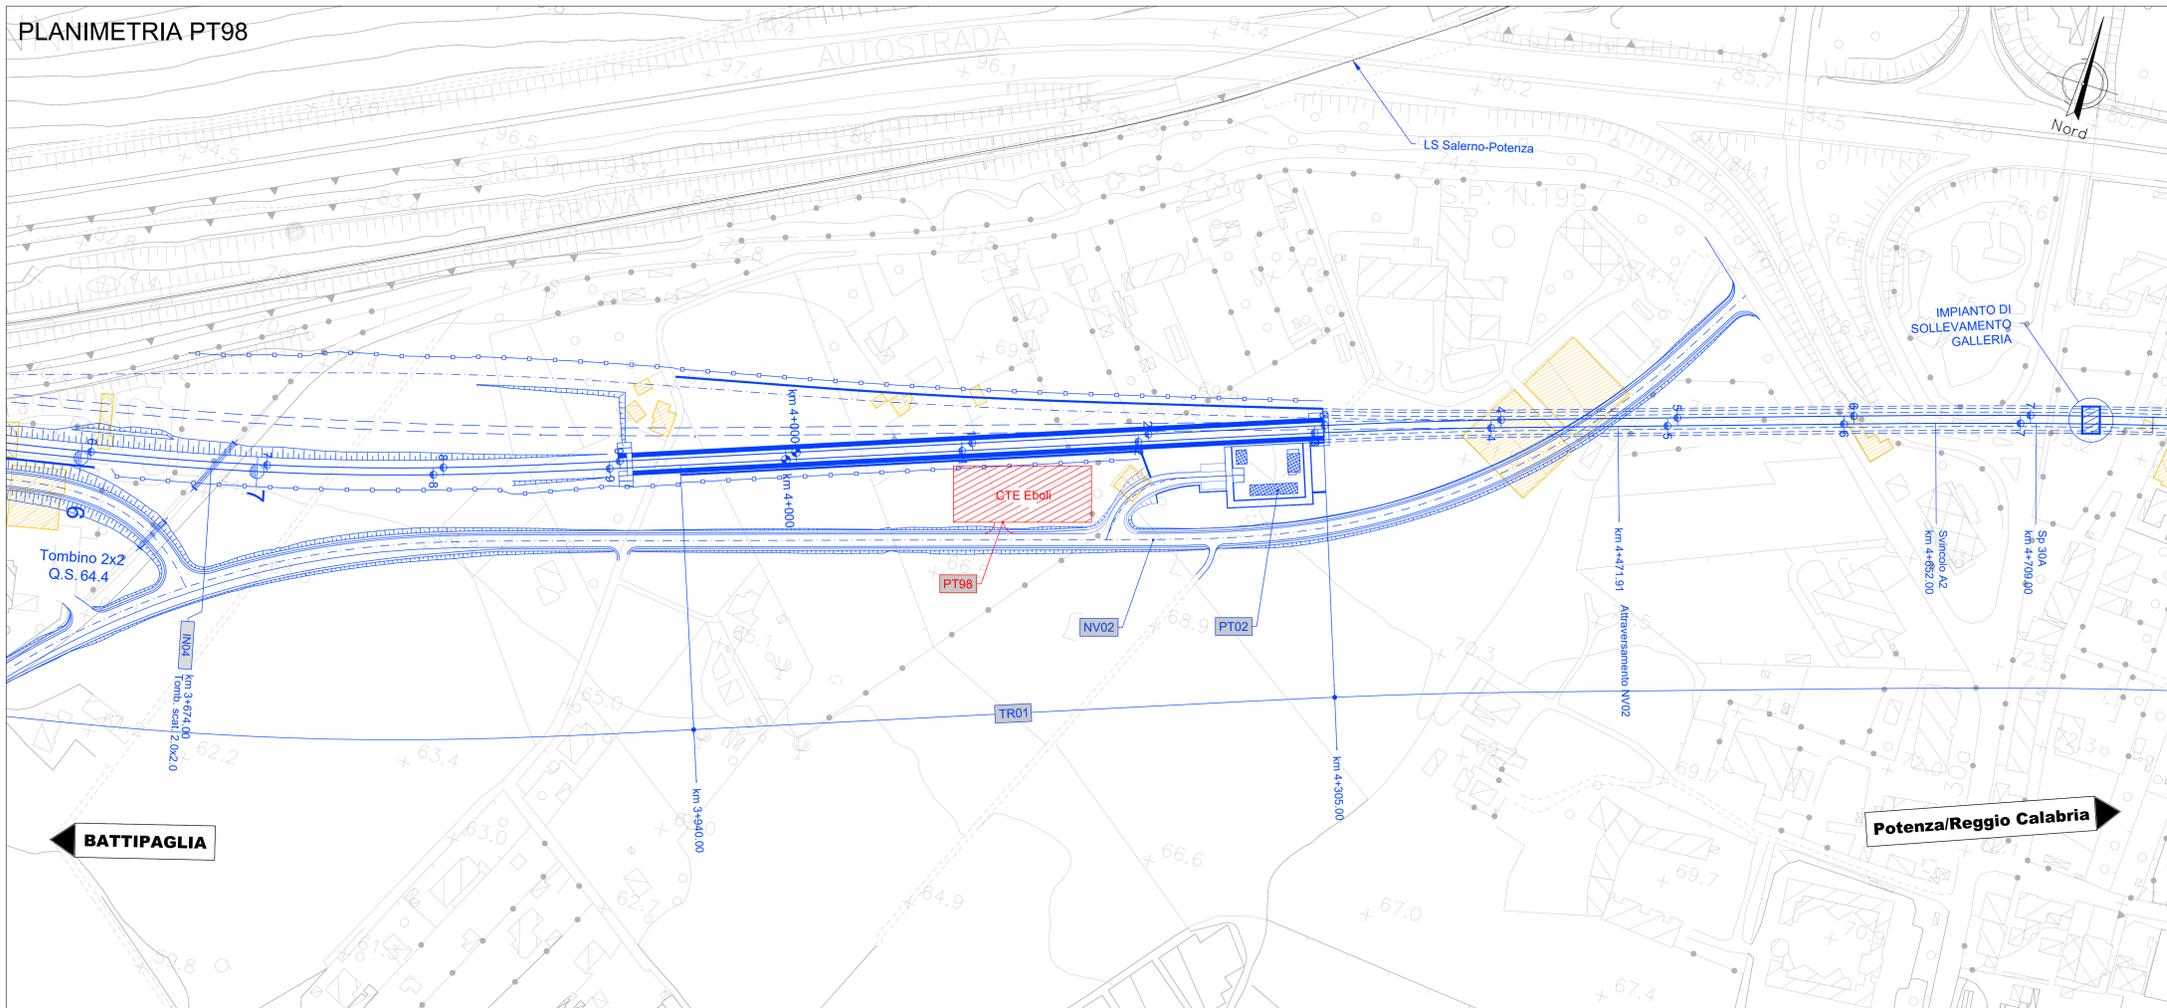

LEGENDA

- NUOVE VIABILITÀ DI ACCESSO AI PIAZZALI LOTTO 1C
- PIAZZALE DI PROGETTO LOTTO 1C
- OPERE REALIZZATE NEL LOTTO 1A
- DEMOLIZIONI LOTTO 1A

PLANIMETRIA PT99

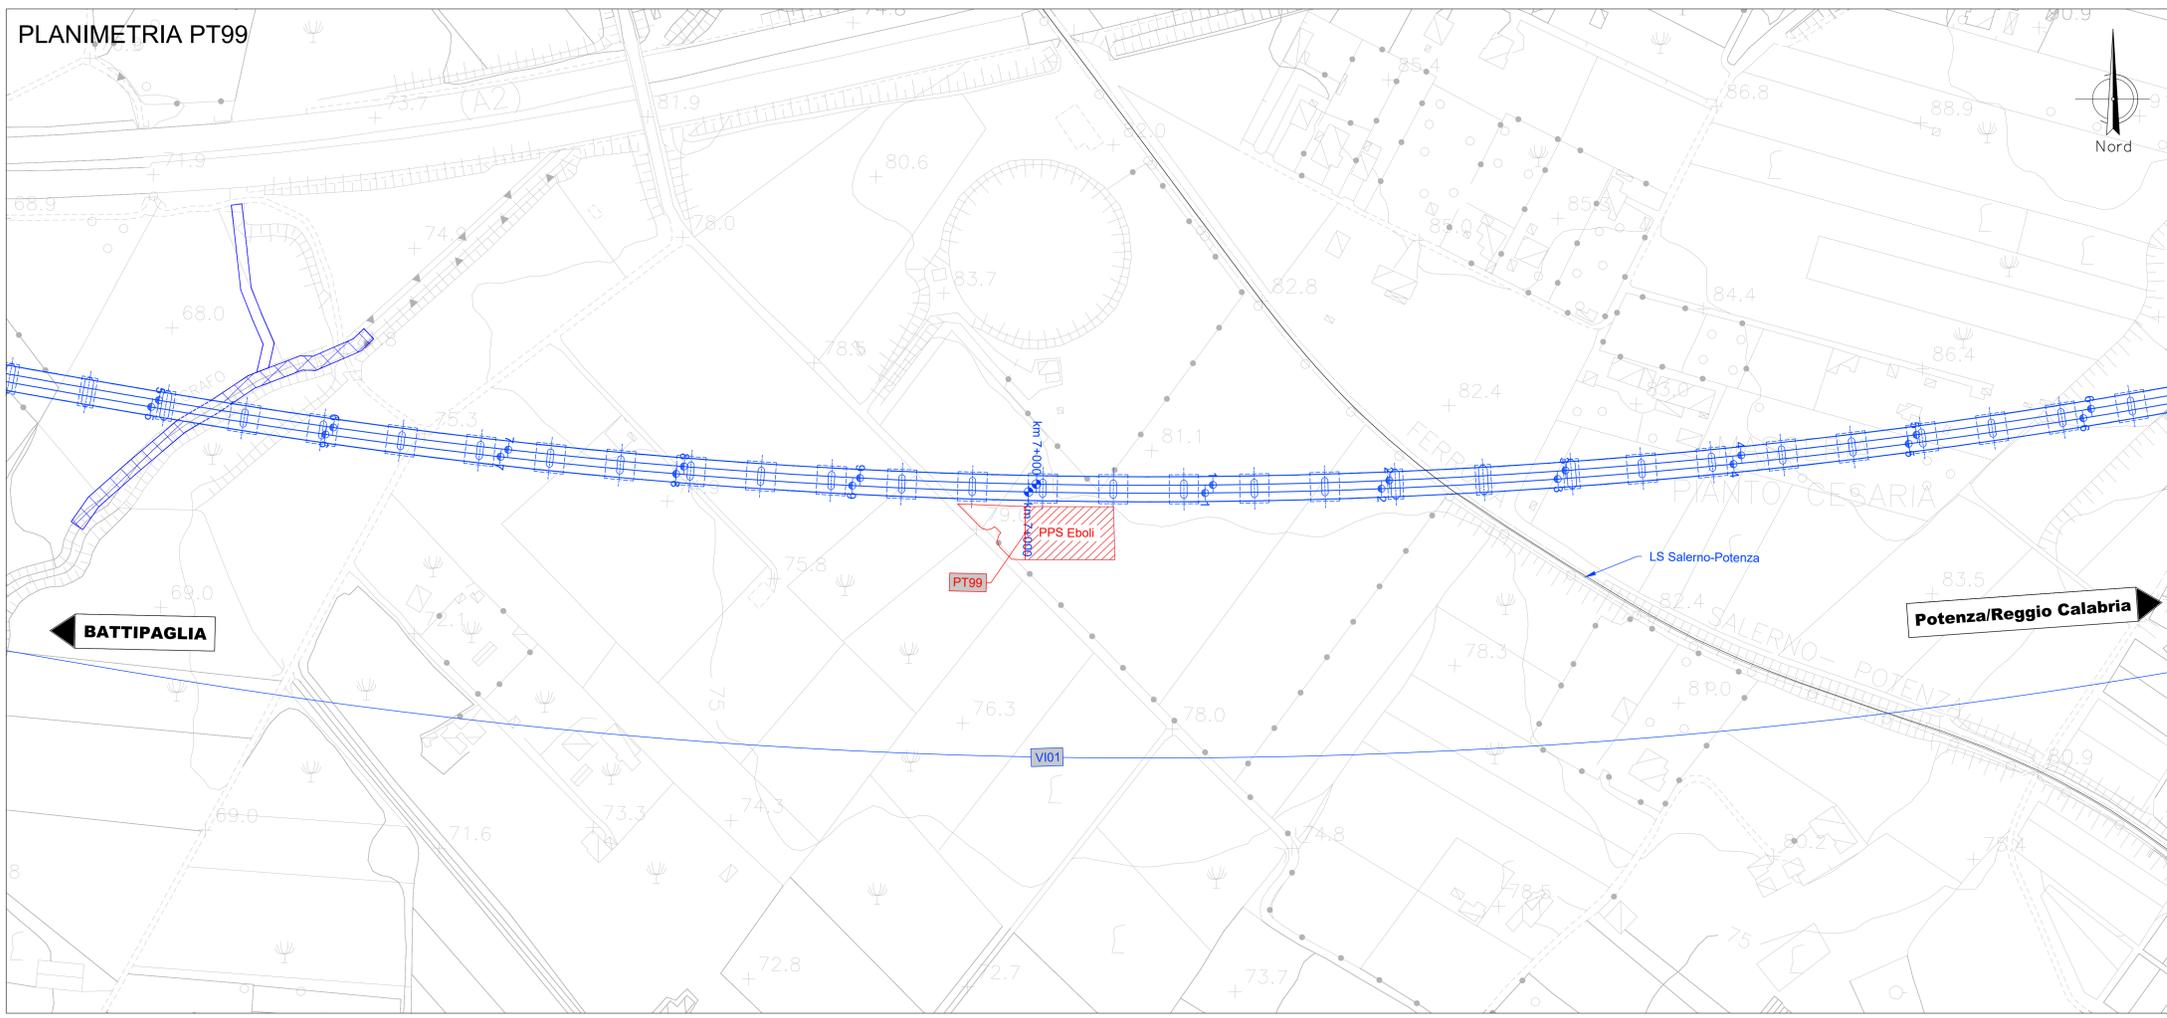

COMMITTENTE: **RFI** RETE FERROVIARIA ITALIANA GRUPPO FERROVIE DELLO STATO ITALIANE

PROGETTAZIONE: **ITALFERR** GRUPPO FERROVIE DELLO STATO ITALIANE

U.O. COORDINAMENTO DI SISTEMA PFTE

PROGETTO DI FATTIBILITA' TECNICA ED ECONOMICA

LINEA SALERNO – REGGIO CALABRIA
NUOVA LINEA AV SALERNO – REGGIO CALABRIA
LOTTO 1 BATTIPAGLIA – PRAIA
LOTTO 1C BUONABITACOLO – PRAIA
INFRASTRUTTURA FERROVIARIA

Planimentria di progetto su cartografia - Comune di Eboli

SCALA: 1:2000

COMMESSA	LOTTO	FASE	ENTE	TIPO DOC.	OPERA/DISCIPLINA	PROGR.	REV.
RC2A	C1	R	14	P6	IF0000	001	A

Rev.	Descrizione	Redatto	Data	Verificato	Data	Approvato	Data	Autorizzato	Data
A	Emissione esecutiva	M. Giustino	Lug-2023	P. Scarpino	Lug-2023	J. D'Amico	Lug-2023	G. Ingrassia	Lug-2023

File: RC2A.C.1.R.14.P6.IF.00.0.0.001.A n. Elab.: