

COMMITTENTE:



PROGETTAZIONE:



U.O. PROGETTAZIONE FUNZIONALE ED ESERCIZIO

PROGETTO DI FATTIBILITA' TECNICA ED ECONOMICA

LINEA SALERNO – REGGIO CALABRIA
 NUOVA LINEA AV SALERNO – REGGIO CALABRIA
 LOTTO 1 BATTIPAGLIA – PRAIA
 LOTTO 1C BUONABITACOLO - PRAIA


Layout funzionale

SCALA:

COMMESSA	LOTTO	FASE	ENTE	TIPO DOC.	OPERA/DISCIPLINA	PROGR.	REV.
RC2A	C1	R	16	DX	ES0001	001	B

Rev.	Descrizione	Redatto	Data	Verificato	Data	Approvato	Data	Autorizzato Data
A	Emissione esecutiva	A. Lucchesini I. Tufano	Dicembre 2021	A. Vitali	Dicembre 2021	I. D'Amore	Dicembre 2021	G. Ingrassia Luglio 2023 G. Ingrassia Luglio 2023 G. Ingrassia Luglio 2023 G. Ingrassia Luglio 2023
B	Emissione esecutiva	I. Tufano G. Ingrassia	Luglio 2023	V. Viti V. Viti	Luglio 2023	I. D'Amore	Luglio 2023	

File: RC2AC1R16DXES0001001B.dwg n. Elab.: 58

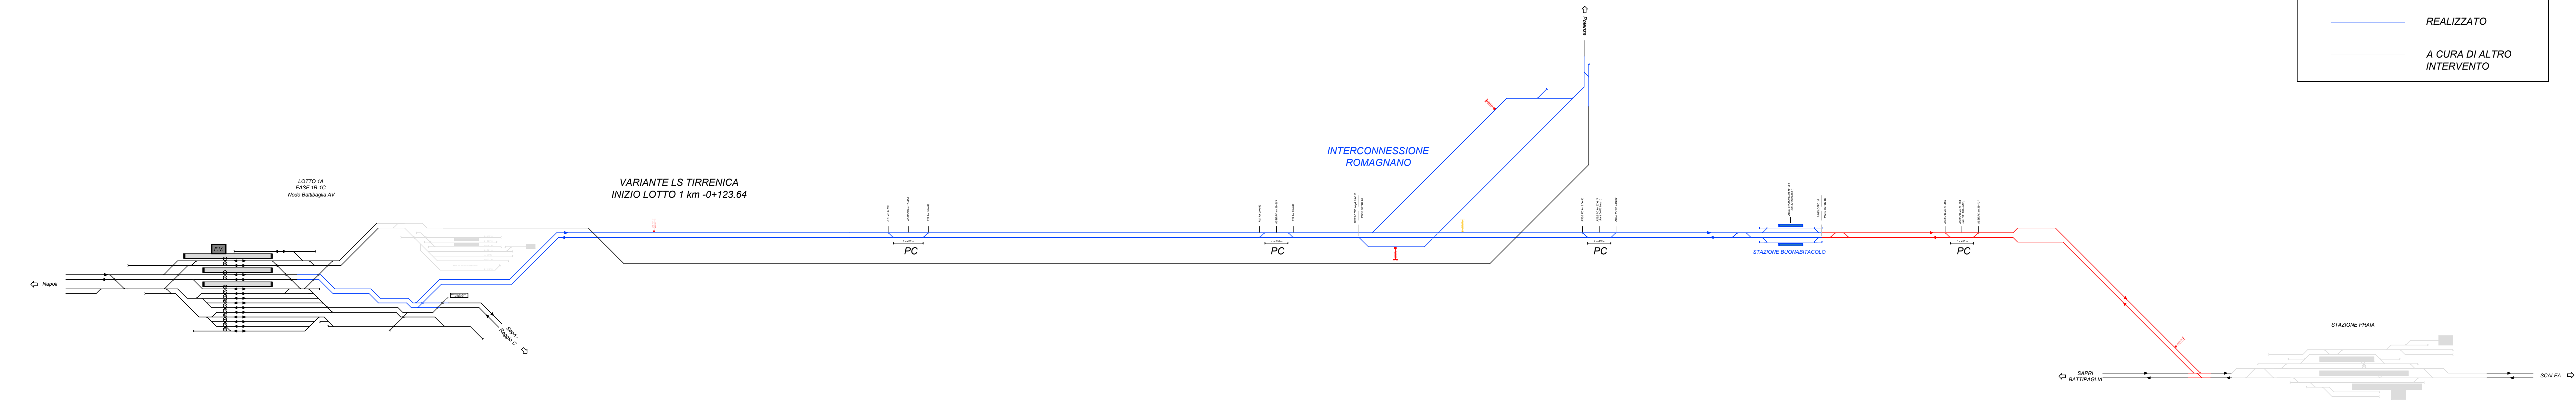

LEGENDA

- LINEA STORICA
- IN COSTRUZIONE
- REALIZZATO
- A CURA DI ALTRO INTERVENTO