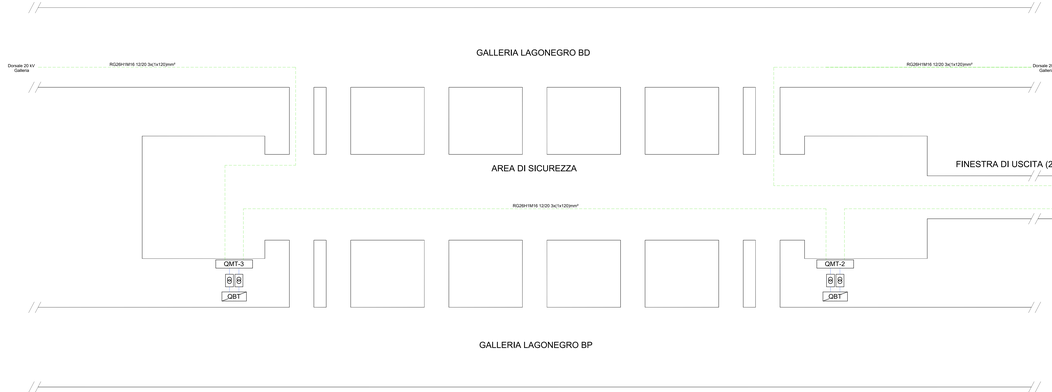

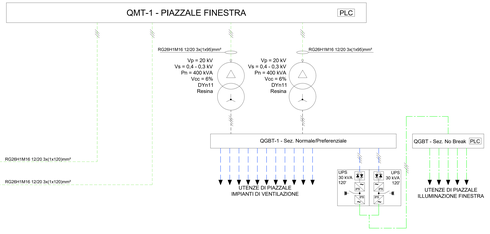

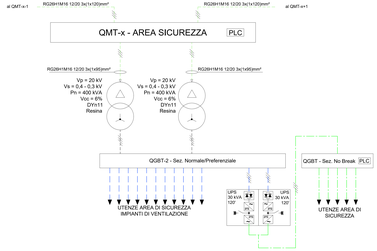

Firmato digitalmente da: Micaela Giovannello
Data: 20/07/2023 18:43:42

COMMITTENTE:

RFI RETE FERROVIARIA ITALIANA
GRUPPO FERROVIE DELLO STATO ITALIANE

PROGETTAZIONE:

ITALFERR
GRUPPO FERROVIE DELLO STATO ITALIANE

INGEGNERIA DELLE TECNOLOGIE
S.O. ENERGIA E TRAZIONE ELETTRICA

PROGETTO DI FATTIBILITA' TECNICA ED ECONOMICA

LINEA SALERNO - REGGIO CALABRIA
NUOVA LINEA AV SALERNO - REGGIO CALABRIA
LOTTO 1 BATTIPAGLIA - PRAIA
LOTTO 1C BUONABITACOLO - PRAIA

IMPIANTI LFM
Schema alimentazione PES interrato Galleria Lagonegro

SCALA:

COMMESSA	LOTTO	FASE	ENTE	TIPO DOC.	OPERA/DISCIPLINA	PROGR.	REV.
R C 2 A	C 1	R	1 8	D X	L F 0 0 0	0 0 3	B

Rev.	Descrizione	Redatto	Data	Verificato	Data	Approvato	Data	Autorizzato Data
A	Emissione esecutiva	L. Marco	Luglio 2023	L. Cuccui	Luglio 2023	L. D'Amore	Luglio 2023	F. Cardi 4Agosto 2023
B	Emissione esecutiva	L. Marco	Luglio 2023	M. Castellani	Luglio 2023	L. D'Amore	Luglio 2023	

File: RC2AC1R18DXLF0000003B

n. Elab.: