


**TIPOLOGICO ILLUMINAZIONE VIE DI ESODO
GALLERIA DOPPIA CANNA SINGOLO BINARIO L>1000 M**

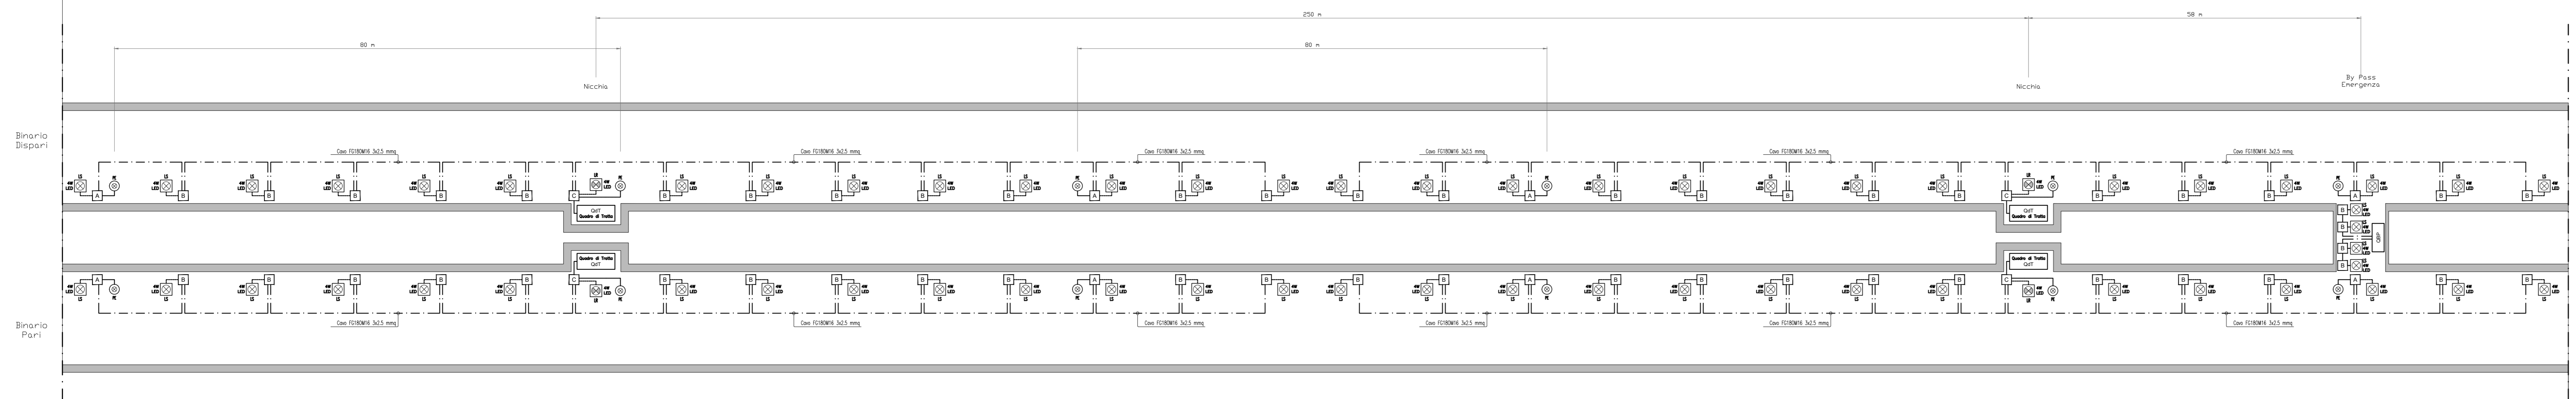

LEGENDA	
Specifica Tecnica di Costruzione - Miglioramento della Sicurezza in Galleria Impianti Luce e Forza Motrice di Emergenza - Gallerie lunghezza > 1000 m. RFI DMA IM LA SP IFS 610 C del 24.04.2012	
SIMBOLO	DESCRIZIONE
	Plafoniera di riferimento (sempre accesa, interno nicchioni) con lampada LED da 4W - RFI DTC STS ENE SP IFS LF162 A del 06.11.2015
	Plafoniera di sicurezza (con accensione comandata) e lampada LED da 4W - RFI DTC STS ENE SP IFS LF162 A del 06.11.2015
	Pulsante con led di segnalazione di colore blu, per accensione lampade per illuminazione delle vie di esodo RFI DPRIM STF IFS LF614 B del 24.04.2012 Passo max 80,00 ml RFI DPRIM STF IFS LF610 C del 24.04.2012
	QdT - Quadro di tratta con trasformatore 1000/230V RFI DPRIM STF IFS LF612 B del 24.04.2012 (Gallerie L>1.000m)
	QdP - Quadro di Piazzale RFI DPRIM STF IFS LF613 B del 24.04.2012 (Gallerie L>1.000m)
	Dorsale illuminazione vie di esodo in Galleria FG180M16 3x2.5 mmq RFI DPRIM STF IFS LF610 C del 24.04.2012
	Derivazione Pulsante FG180M16 3x1.5 mmq RFI DPRIM STF IFS LF610 C del 24.04.2012
	Cassetta di derivazione di TIPO A-DX-610 (PMAE) - TIPO A-SX-610 (PMAE) RFI DPRIM STF IFS LF614 B del 24.04.2012
	Cassetta di derivazione di TIPO B-DX-610 - TIPO B-SX-610 RFI DPRIM STF IFS LF614 B del 24.04.2012
	Cassetta di derivazione di TIPO C - 610 (PMAE) RFI DPRIM STF IFS LF614 B del 24.04.2012
TIPOLOGIA CONDUTTORI Cavi tipo FG180M16 0,6-1kV	
TIPOLOGIA DI POSA Cavi sospesi su fune metallica rivestita di materiale isolante conforme ai requisiti della classificazione B2ca, s1a, d1, a1, fissata con mensole poste ad una interdistanza di 5 m.	

COMMITTENTE:
RFI
RETE FERROVIARIA ITALIANA
GRUPPO FERROVIE DELLO STATO ITALIANE

PROGETTAZIONE:
ITALFERR
GRUPPO FERROVIE DELLO STATO ITALIANE

**INGEGNERIA DELLE TECNOLOGIE
S.O. ENERGIA E TRAZIONE ELETTRICA**

PROGETTO DI FATTIBILITA' TECNICA ED ECONOMICA

**LINEA SALERNO - REGGIO CALABRIA
NUOVA LINEA AV SALERNO - REGGIO CALABRIA
LOTTO 1 BATTAPAGLIA - PRAIA
LOTTO 1C BUONABITACOLO - PRAIA**

IMPIANTI LFM
Schema tipologico per illuminazione Galleria

COMMESSA	LOTTO	FASE	ENTE	TIPO DOC.	OPERA/DISCIPLINA	PROGR.	REV.
RC2A	C1	R	18	DX	LF0000	005	A

Rev.	Descrizione	Redatto	Data	Verificato	Data	Approvato	Data	Autorizzato Data
A	Emissione esecutiva	G. Sferro	Dicembre 2021	L. Sulisaco	Dicembre 2021	I. D'Amore	Dicembre 2021	G. Guadagnani Dicembre 2021 U.O. Direzione Centro Log. Gestione Impianti 11/12

File: RC2AB1R18DXLF0000004A n. Elab.: