



PROGETTO	170.24
DIS. PROJ.	5100.00

SEZIONE N. : 52
 OT. PROGETTO : 170.24
 DIS. PROJ. : 5100.00

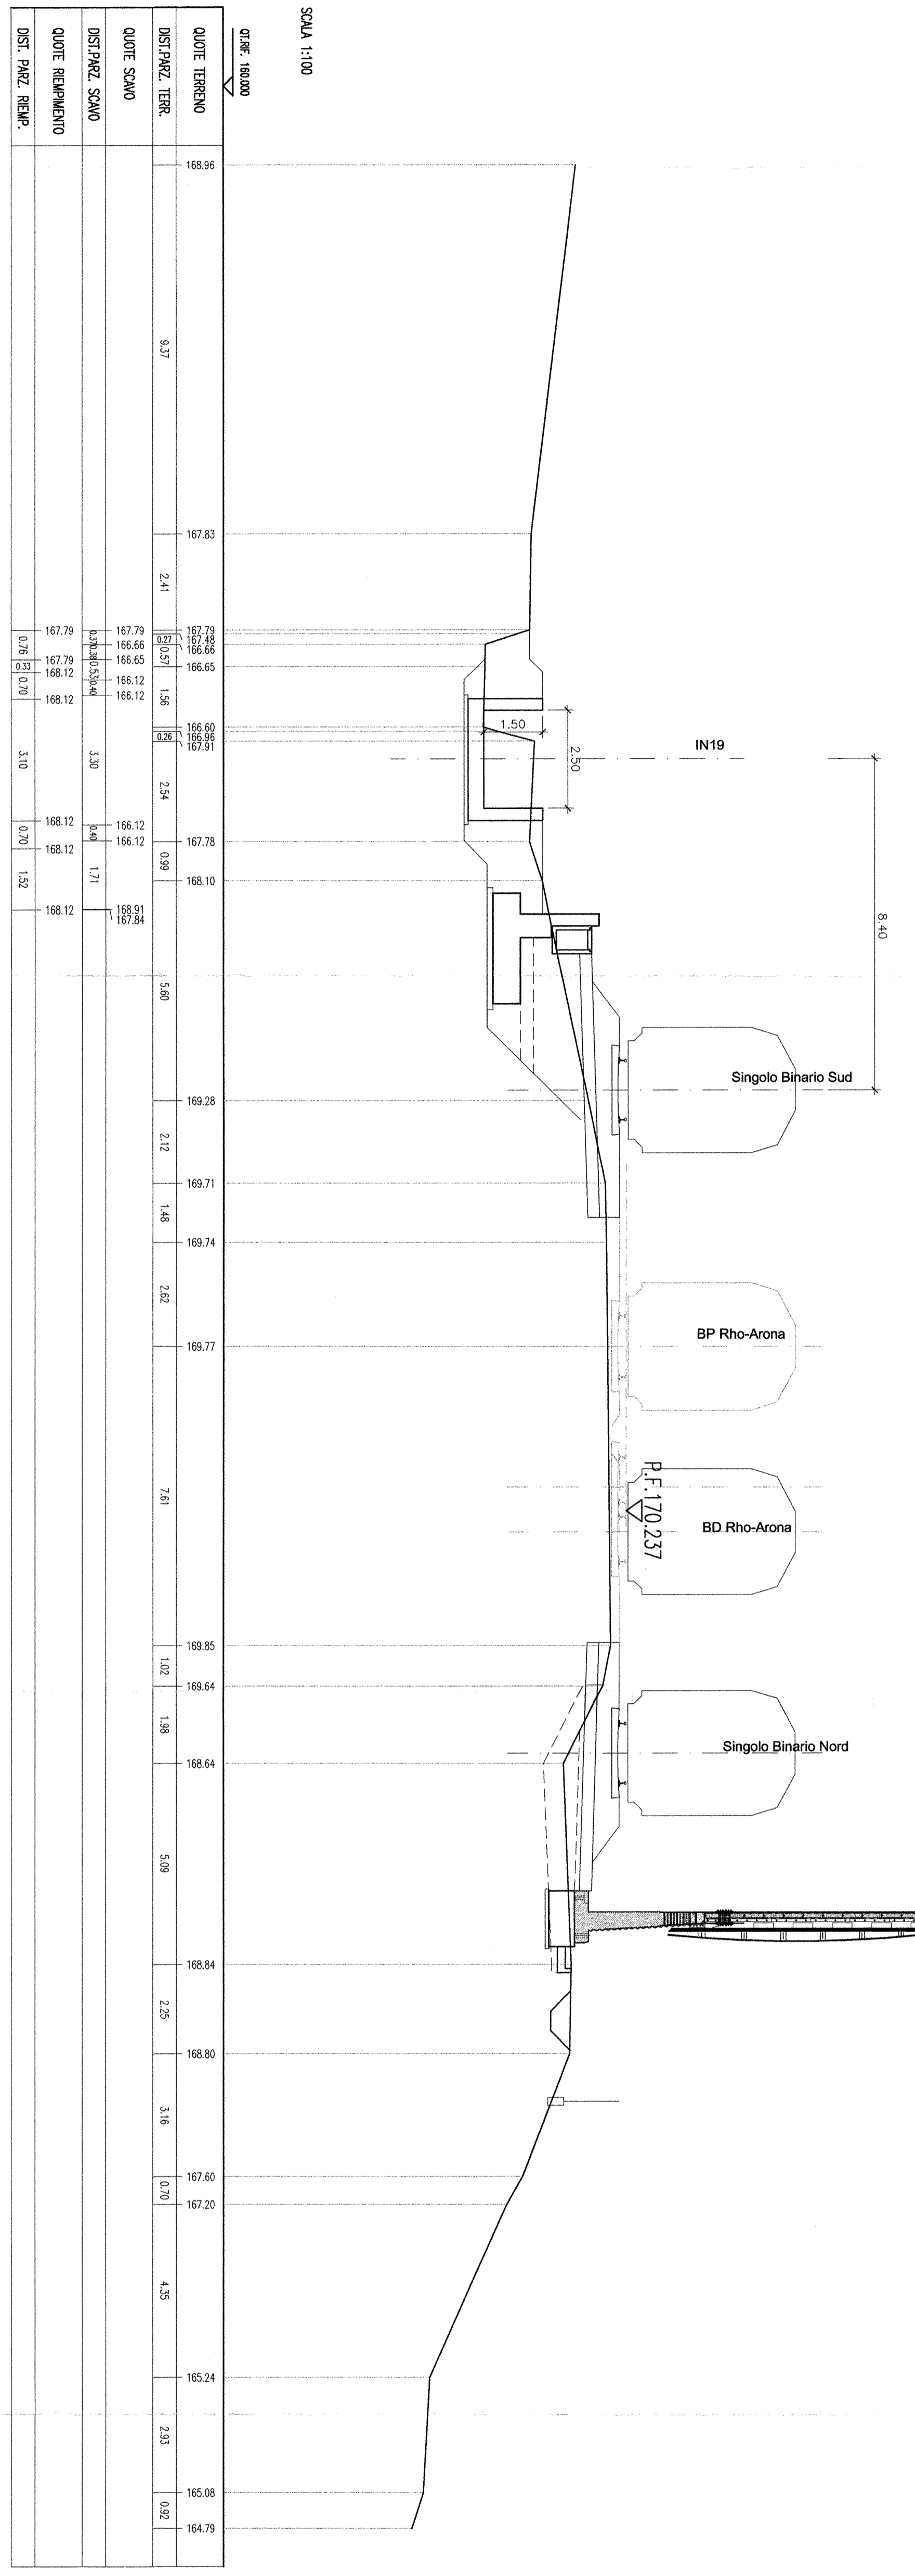


PROGETTO	170.24
DIS. PROJ.	5000.00

SEZIONE N. : 53
 OT. PROGETTO : 170.24
 DIS. PROJ. : 5000.00

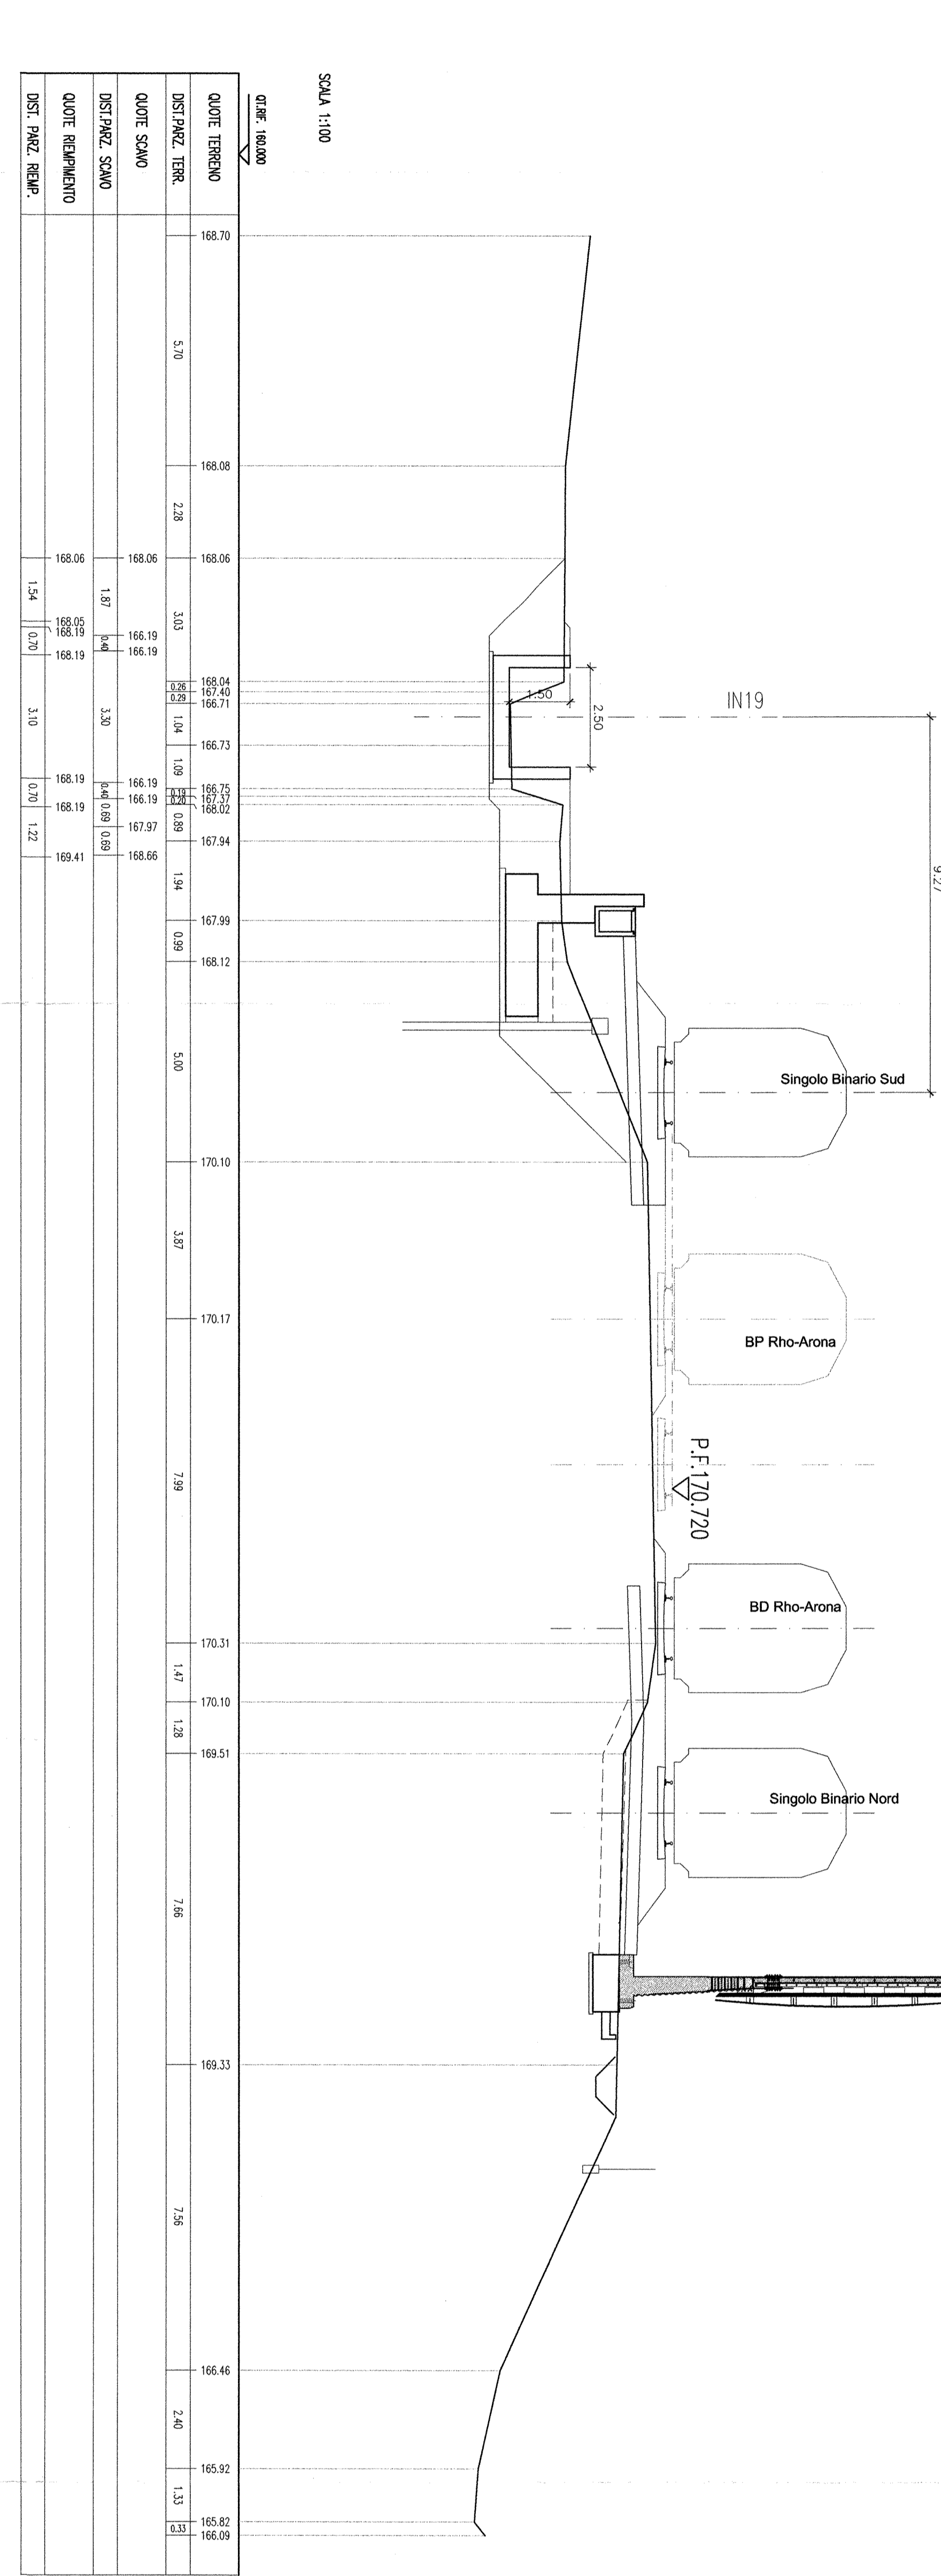

PROGETTO	171.21
DIS. PROJ.	5300.00

SEZIONE N. : 54
 OT. PROGETTO : 171.21
 DIS. PROJ. : 5300.00

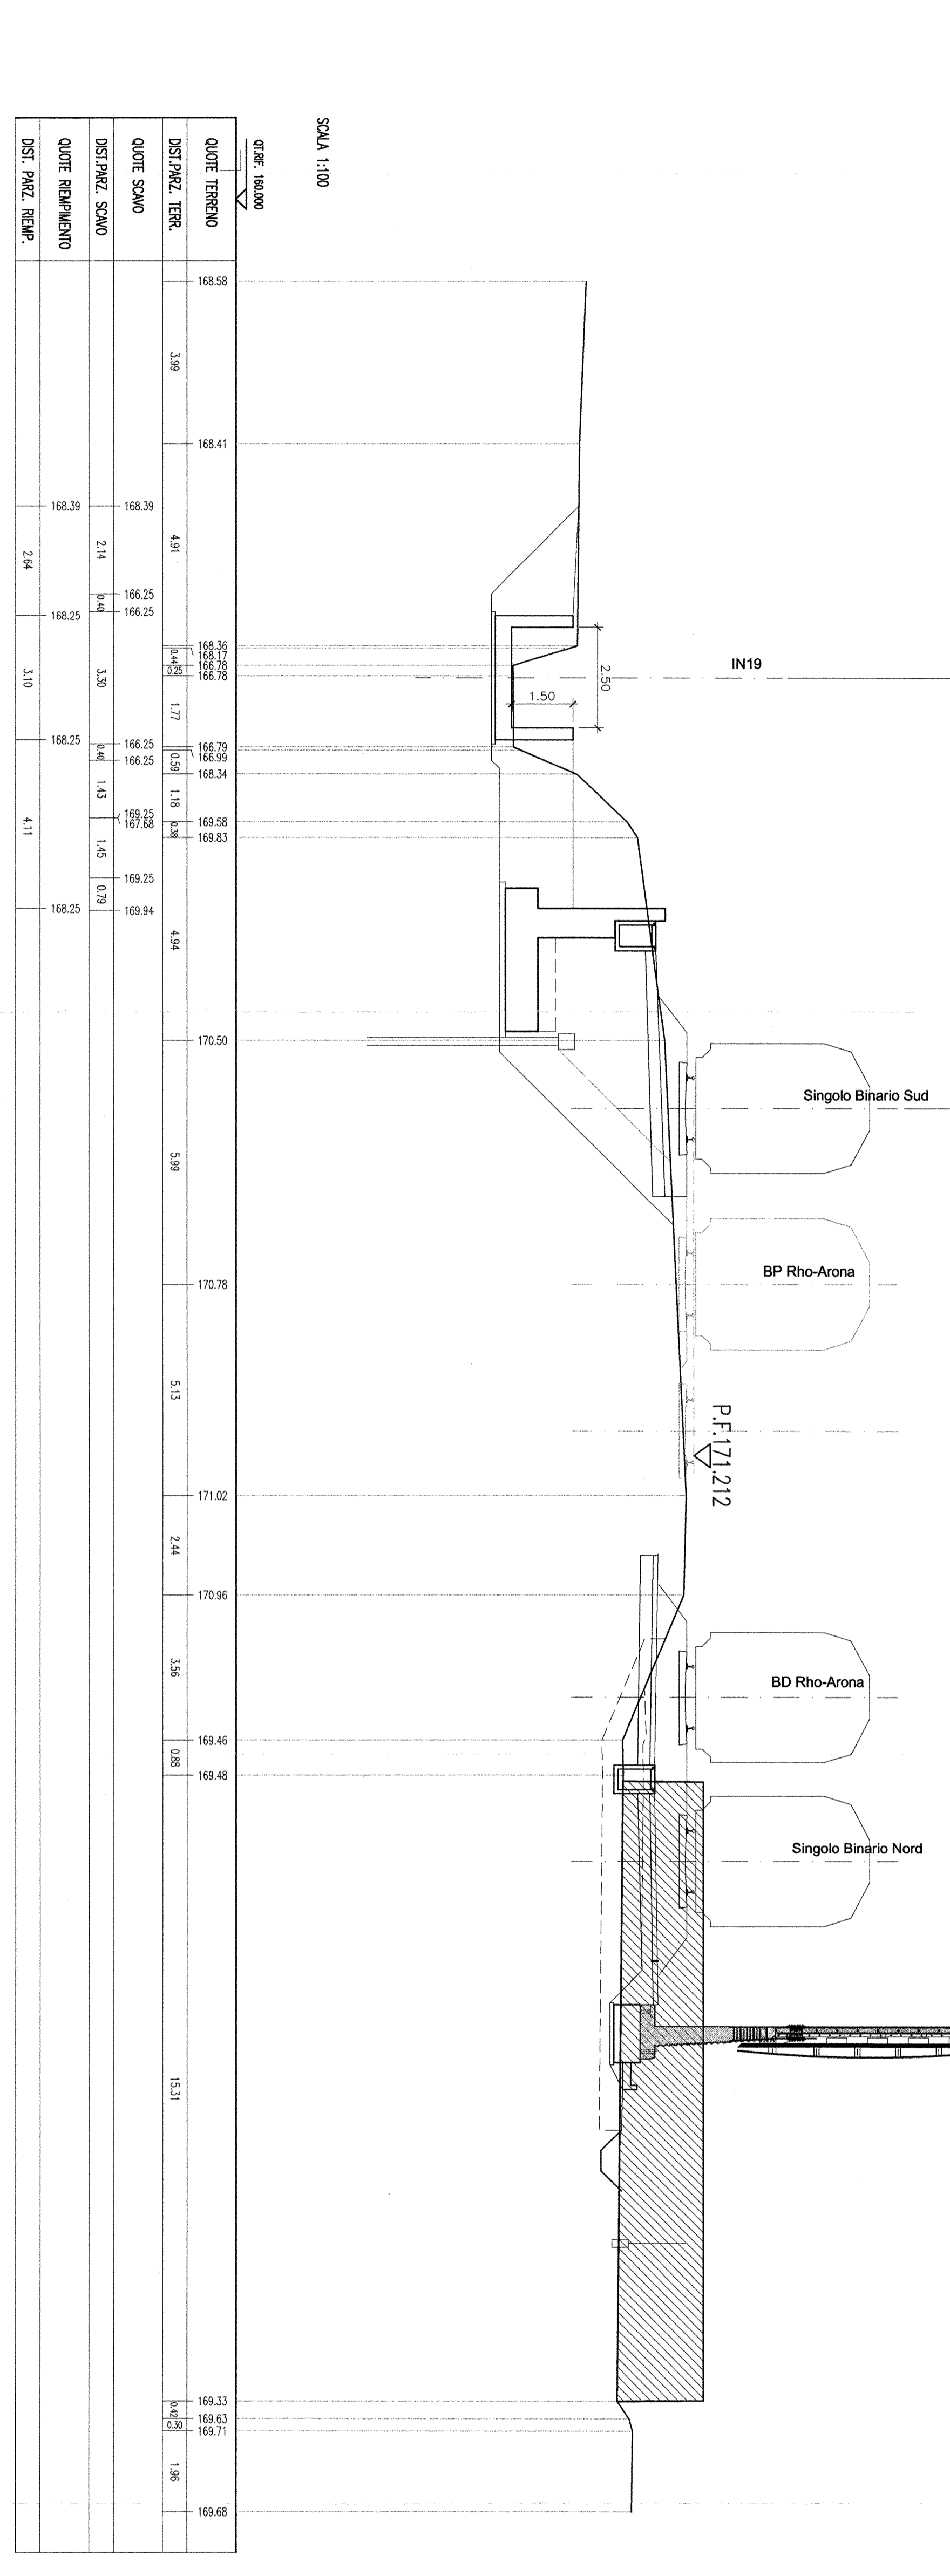

COMITENTE: **RFI** RAI **GRUPPO FERROVIE DELLO STATO**

PROGETTAZIONE: **ITALFER** GRUPPO FERROVIE DELLO STATO

INFRASTRUTTURE FERROVIARIE STRATEGICHE DEFINITE
 DALLA LEGGE OBBIETTIVO N. 443/01

DIREZIONE TECNICA - CENTRO DI PRODUZIONE MILANO
 PROGETTO DEFINITIVO PER APPALTO INTEGRATO

POTENZIAMENTO DELLA LINEA RHO-ARONA.
 TRATTA RHO-GALLARATE
 QUADRIPLICAMENTO RHO-PARABAGO E RACCORDO Y
 OPERE PRINCIPALI
 IN19 - Deviazione canale secondario Villoresi PK 4+761.05 - 5+500.13
 Sezioni trasversali - Tavola 2 di 3

COMMESSA LOTTO FASE ENTE TIPO DOC. OPERAZIONE/PIANA PROG. REV.

MDL1 12 D 26 W9 IN1900 002 A

Rev.	Descrizione	Redatto	Data	Verificato	Data	Approvato	Data	Autore	Data
A	Emissione definitiva	C. Di Stefano	26/09/2010	[Signature]		[Signature]		[Signature]	

SCALA: 1:100

Rev. 001: 12/03/2010/00000000A