
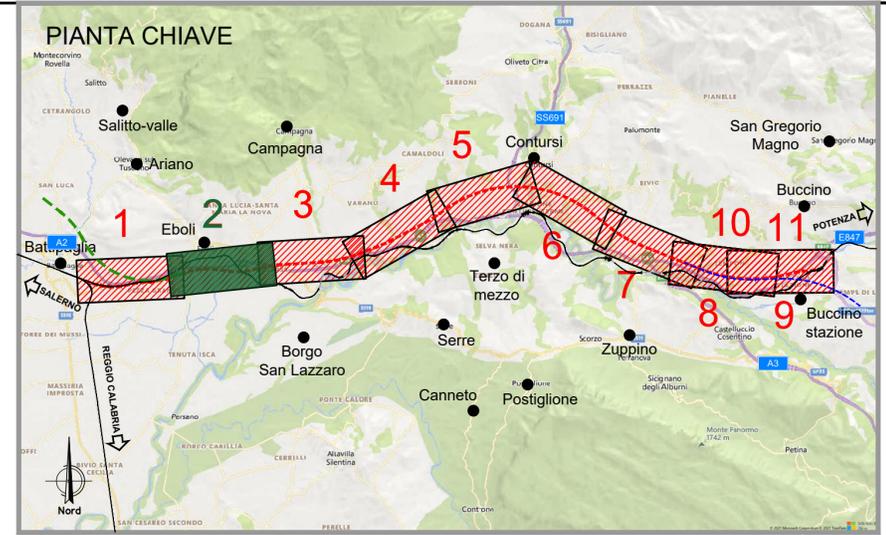


PPS01	
AREA PIAZZALE	1516 m² circa
FABBRICATO	208 m² circa
QUOTA PIAZZALE	79,00 m s.l.m. circa

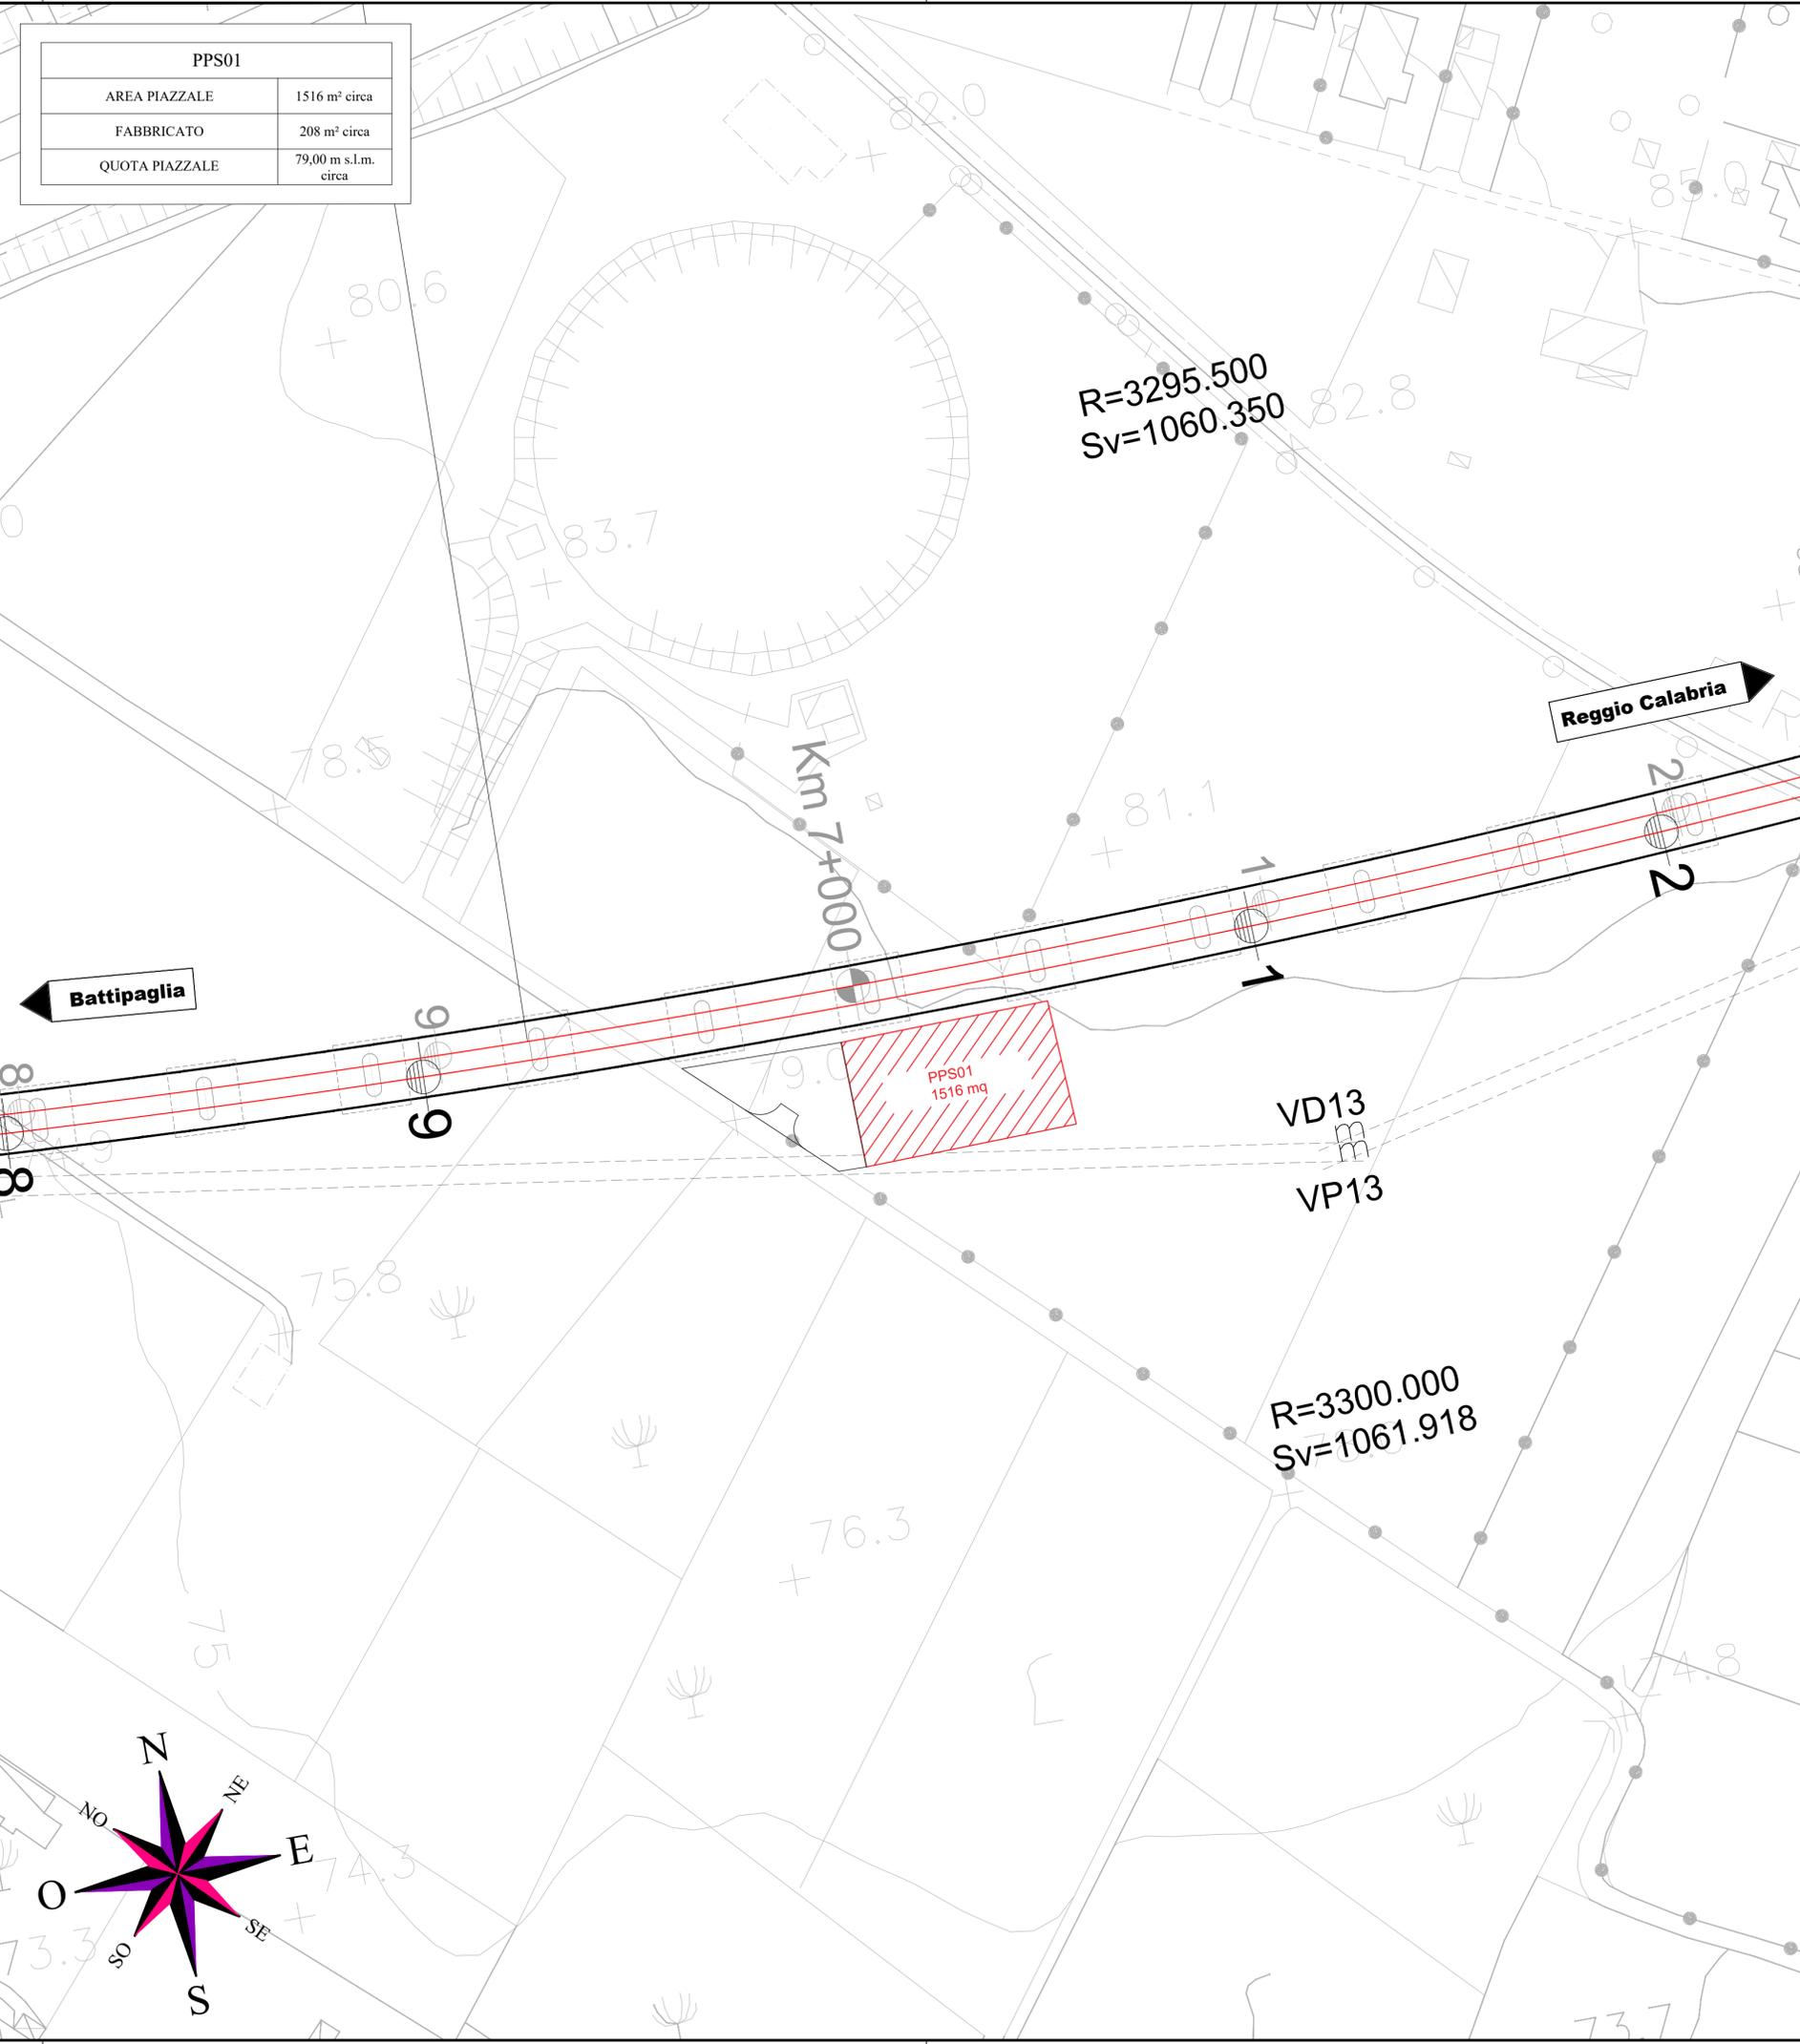

DOCUMENTI DI RIFERIMENTO

N. Doc.	Descrizione
RC2AC1R18DXSE0000003A	Schema elettrico generale di potenza tipologico PPS
RC2AC1R18PAPP0000002A	PPS allo scoperto - Planimetria disposizione apparecchiature tipologico

COMMITTENTE:



PROGETTAZIONE:



S.O. ENERGIA E TRAZIONE ELETTRICA

PROGETTO DI FATTIBILITA' TECNICA ED ECONOMICA

**LINEA SALERNO – REGGIO CALABRIA
 NUOVA LINEA AV SALERNO – REGGIO CALABRIA
 LOTTO 1 BATTIPAGLIA – PRAIA
 LOTTO 1C BUONABITACOLO – PRAIA**
 IMPIANTI DI SSE E CABINE TE
 PPS01 - pk 7+066
 Planimetria con Ubicazione Impianto

SCALA:
1:1000

COMMESSA	LOTTO	FASE	ENTE	TIPO DOC.	OPERA/DISCIPLINA	PROGR.	REV.
RC2A	C1	R	18	P7	PP0100	001	B

Rev.	Descrizione	Redatto	Data	Verificato	Data	Approvato	Data	Autorizzato Data
A	Emissione esecutiva	H. Gega	12/2021	N. Carones	12/2021	I. D'Amore	12/2021	G. Guidi Buffarini 07/2023
B	Modifiche elaborato	G. Bassicani	07/2023	N. Carones	07/2023	I. D'Amore	07/2023	Ing. Guido Buffarini Ordine Ingegneri Provincia di Roma n° 72512