
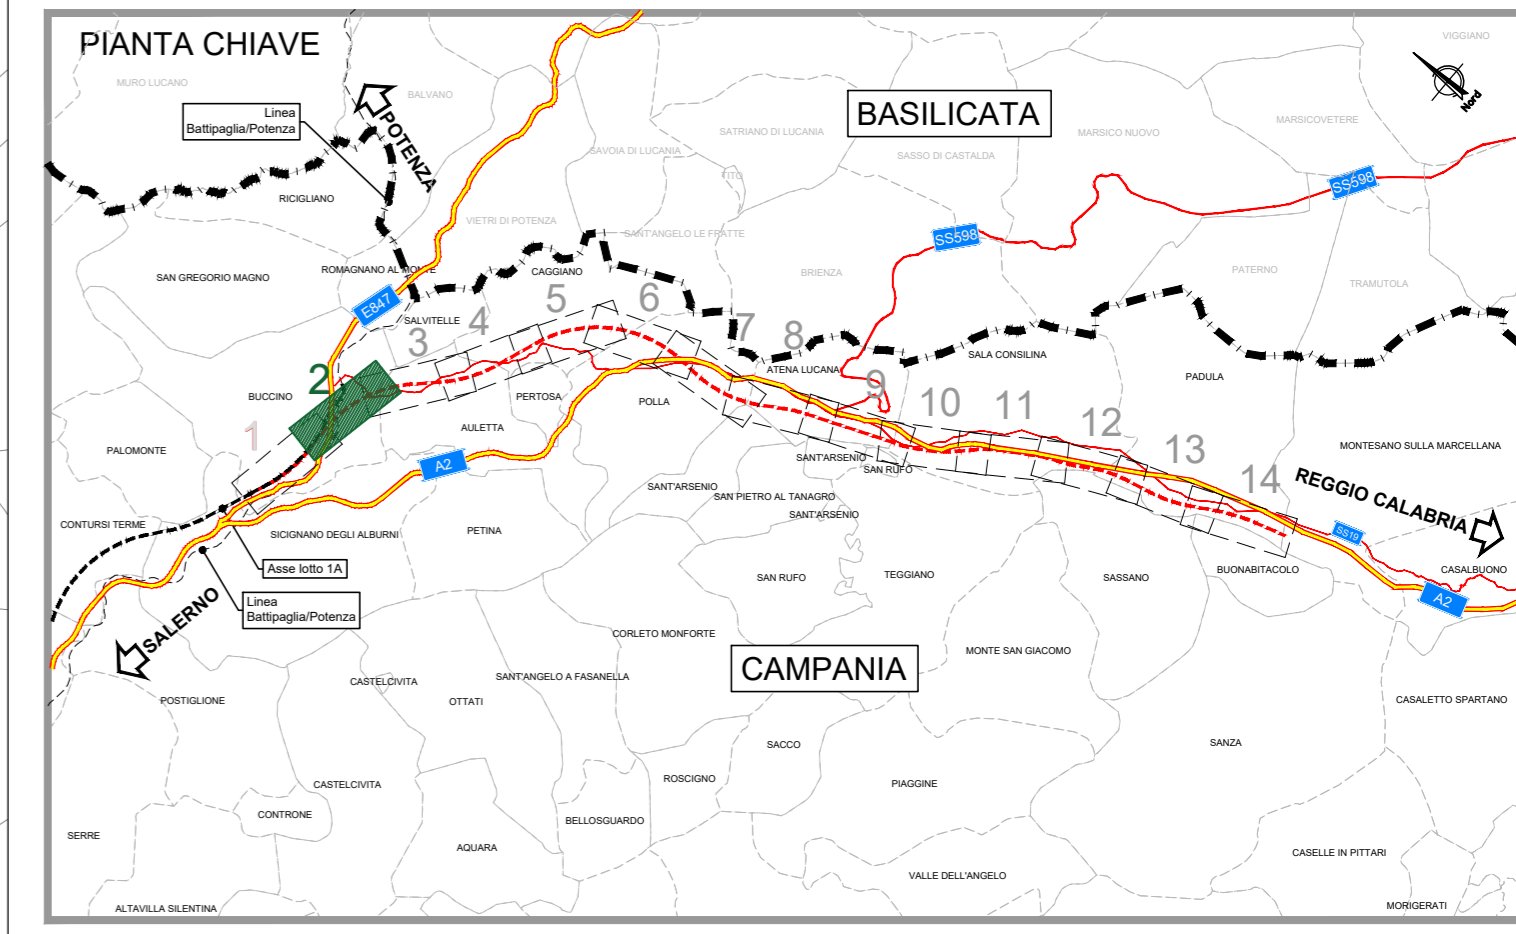


PPD03	
AREA PIAZZALE UTENTE	1516 m <sup>2</sup> circa
QUOTA PIAZZALE	197,00 m s.l.m. circa

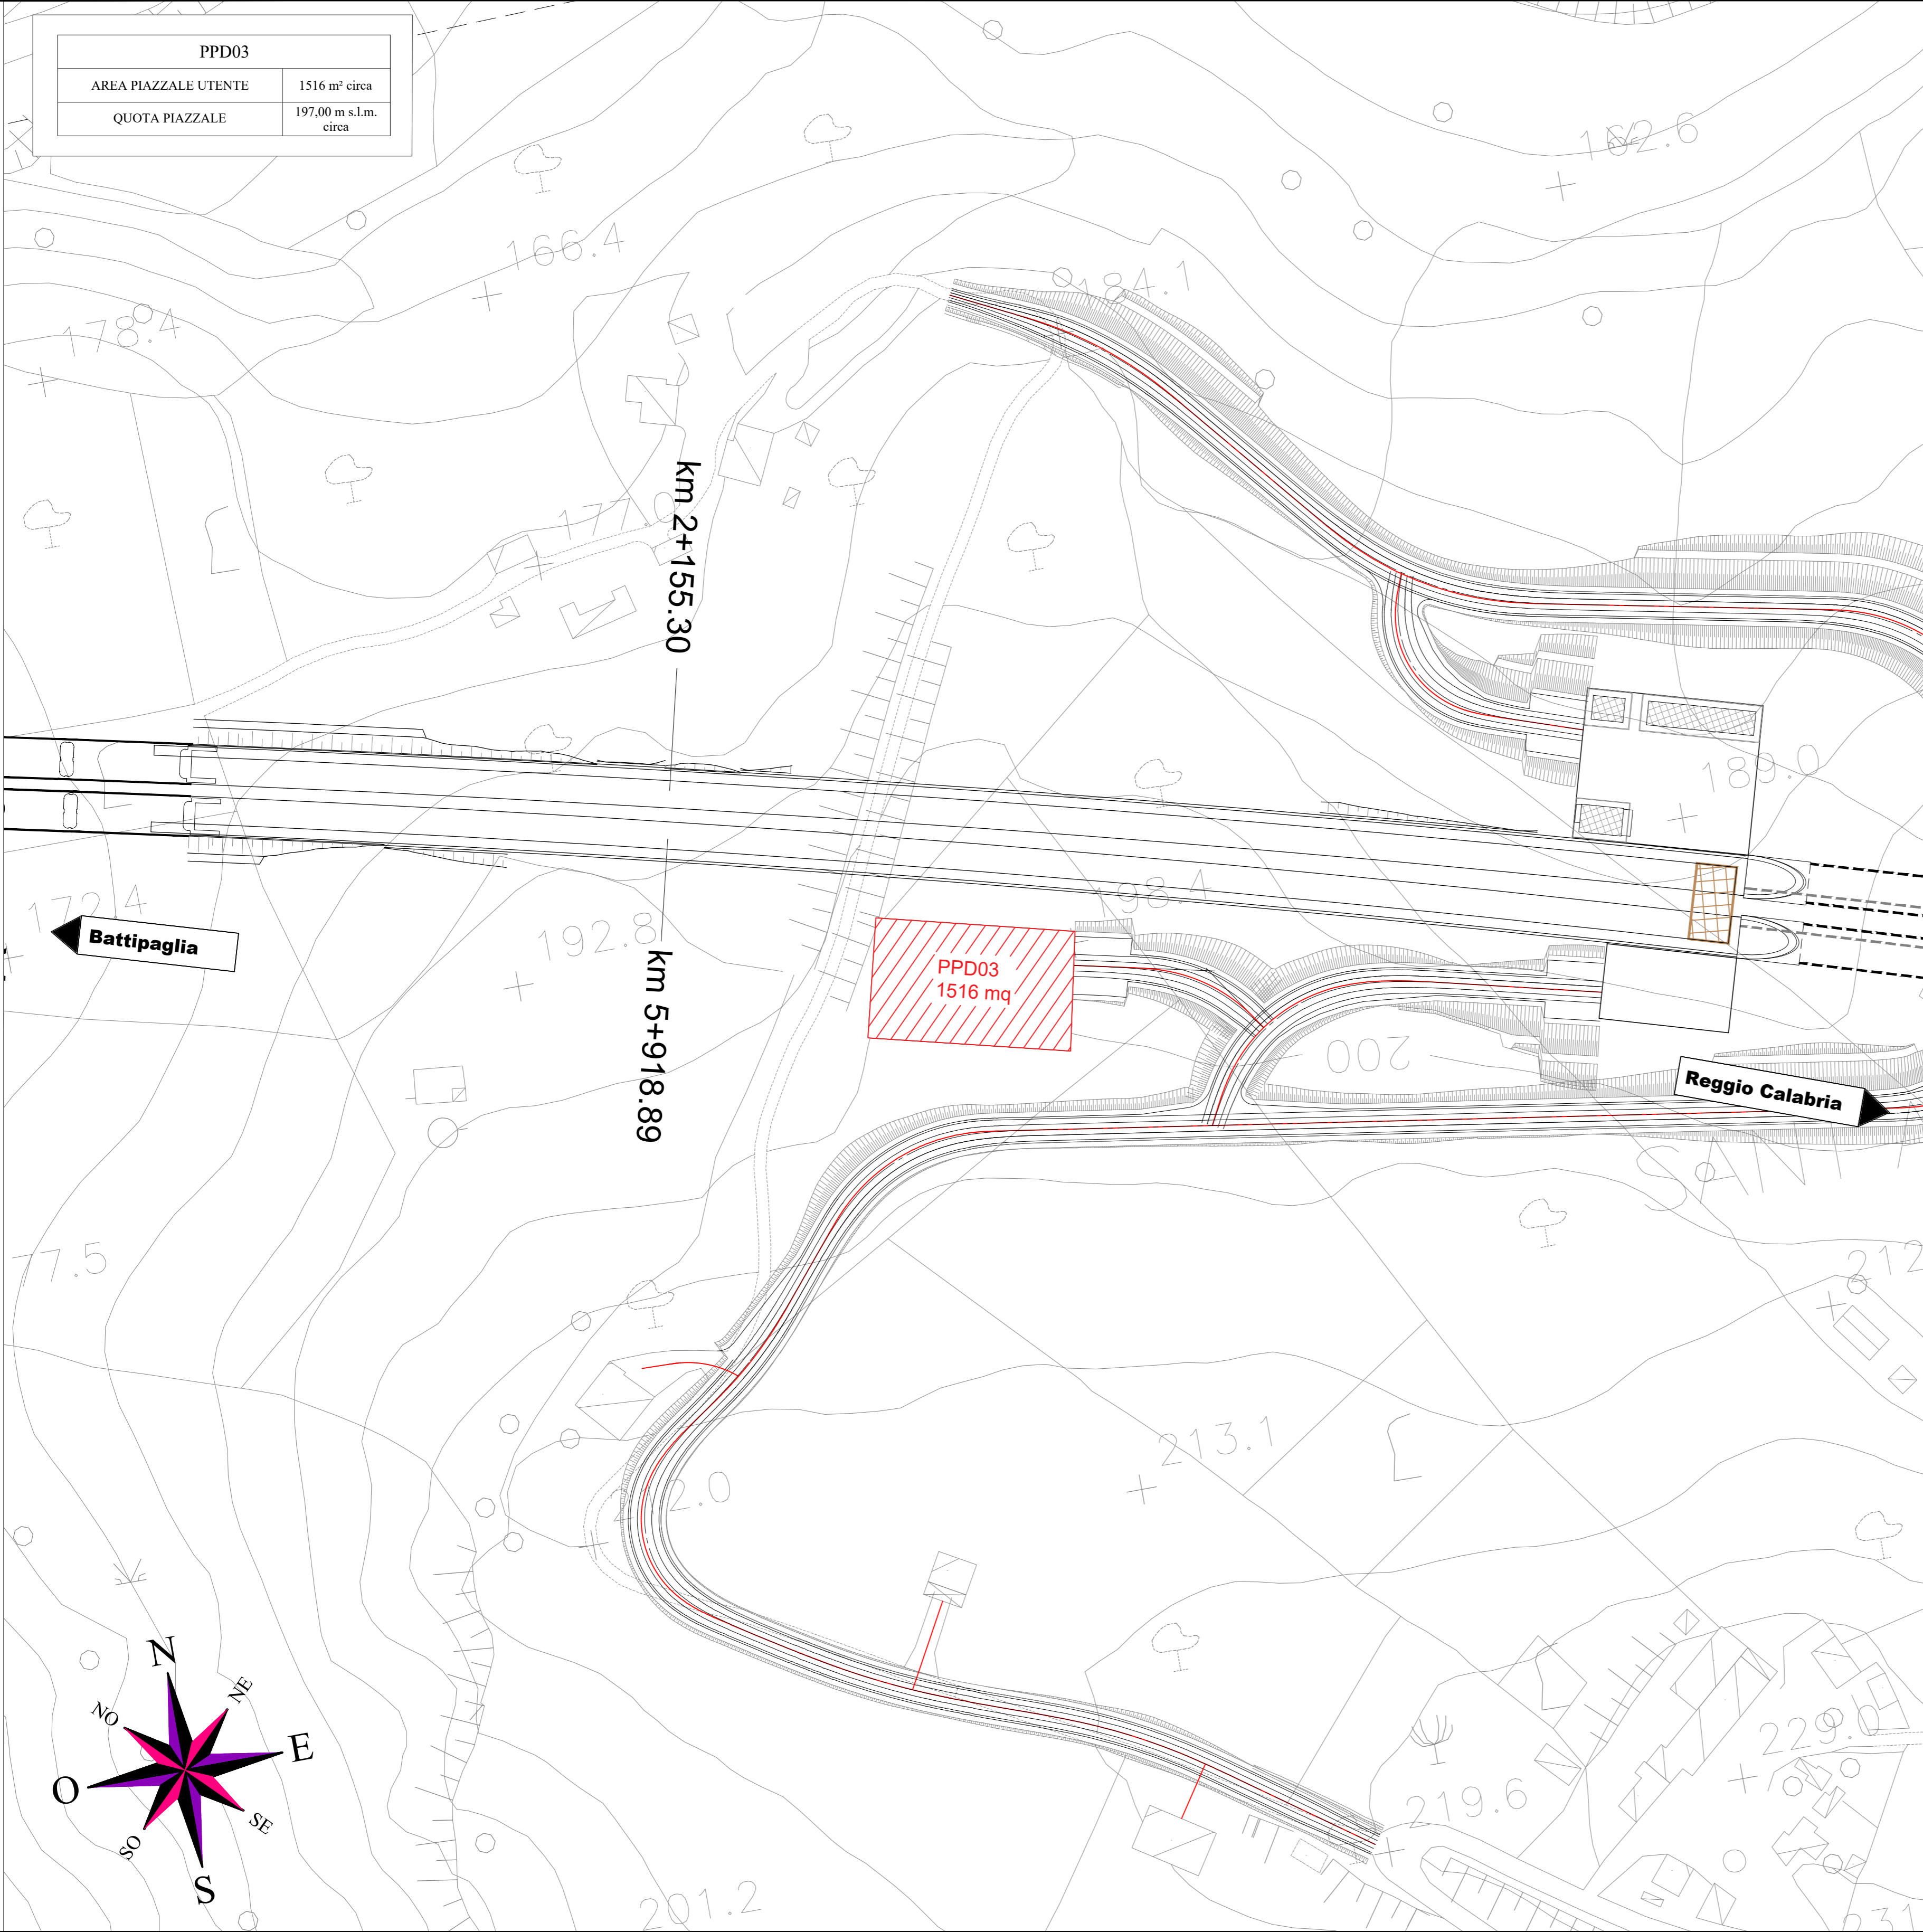

**DOCUMENTI DI RIFERIMENTO**

N. Doc.	Descrizione
RC2AC1R18PAPP000001A	PPD allo scoperto - Planimetria disposizione apparecchiature
RC2AC1R18DXSE000002A	Schema elettrico generale di potenza tipologico PPD

COMMITTENTE:



PROGETTAZIONE:



**S.O. ENERGIA E TRAZIONE ELETTRICA**

**PROGETTO DI FATTIBILITA' TECNICA ED ECONOMICA**

**LINEA SALERNO – REGGIO CALABRIA  
 NUOVA LINEA AV SALERNO – REGGIO CALABRIA  
 LOTTO 1 BATTIPAGLIA – PRAIA  
 LOTTO 1C BUONABITACOLO – PRAIA**  
 IMPIANTI DI SSE E CABINE TE  
 PPD03 - pk 35+010  
 Planimetria con Ubicazione Impianto

SCALA:  
1:1000

COMMESSA	LOTTO	FASE	ENTE	TIPO DOC.	OPERA/DISCIPLINA	PROGR.	REV.
RC2A	C1	R	18	P7	PP0300	001	A

Rev.	Descrizione	Redatto	Data	Verificato	Data	Approvato	Data	Autorizzato Data
A	Emissione esecutiva	H. Gega	12/2021	N. Geronzi	12/2021	I. D'Angelo	12/2021	G. Guadi Buttarini 12/2021

FILE: RC2AC1R18P7PP0300001A - PPD03 - Allo scoperto pk~35+010.dwg

n. Elab.: