
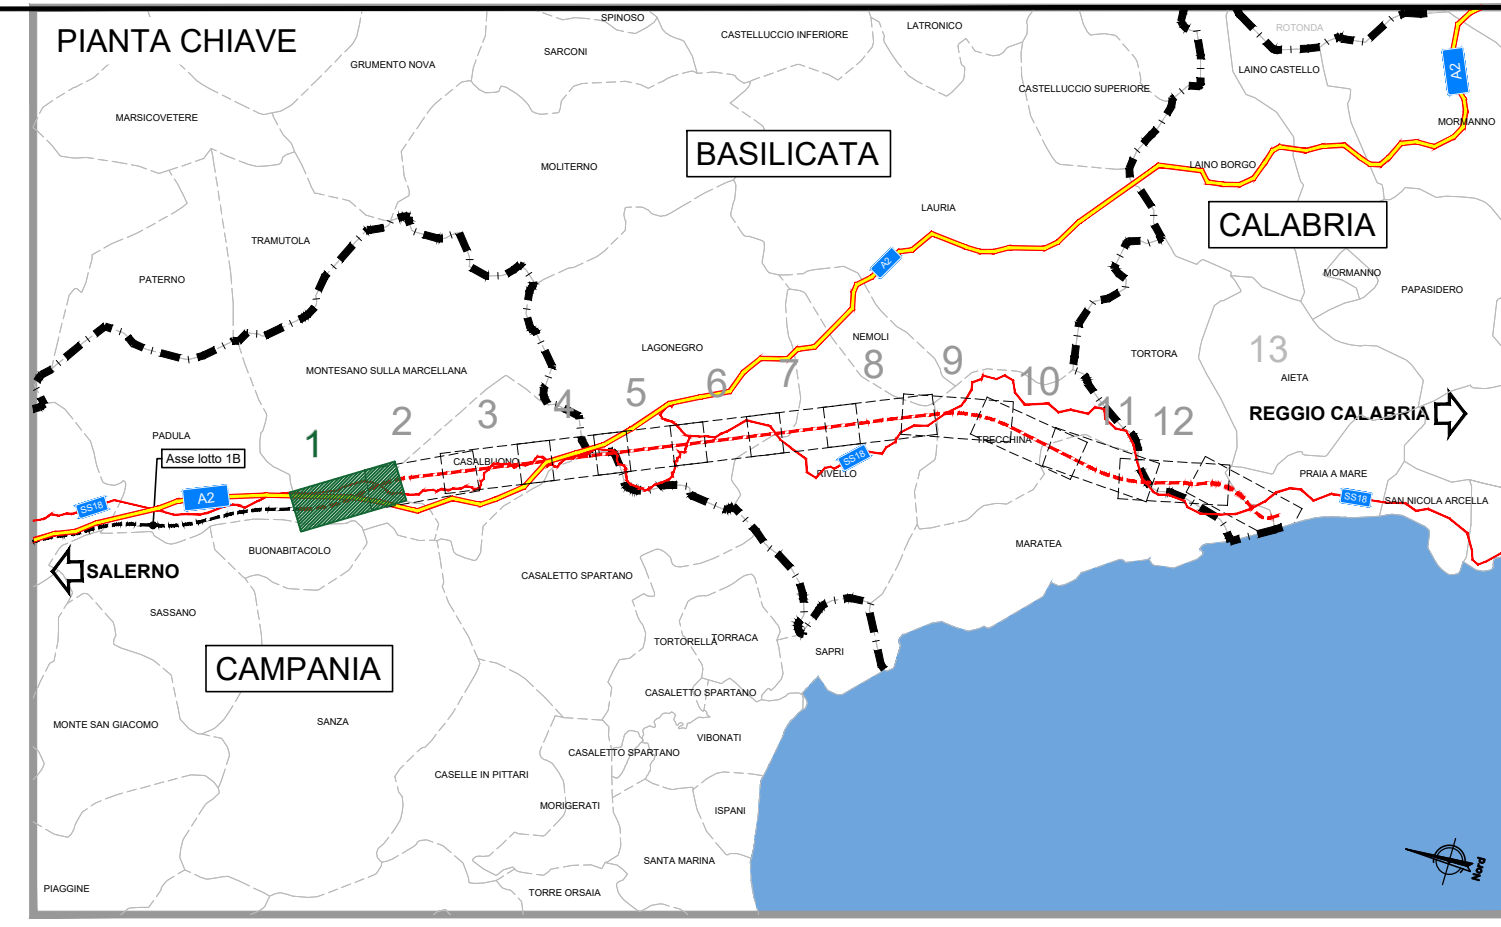


PPD06	
AREA PIAZZALE	1516 m² circa
FABBRICATO	243 m² circa
QUOTA PIAZZALE	506,9 m s.l.m.

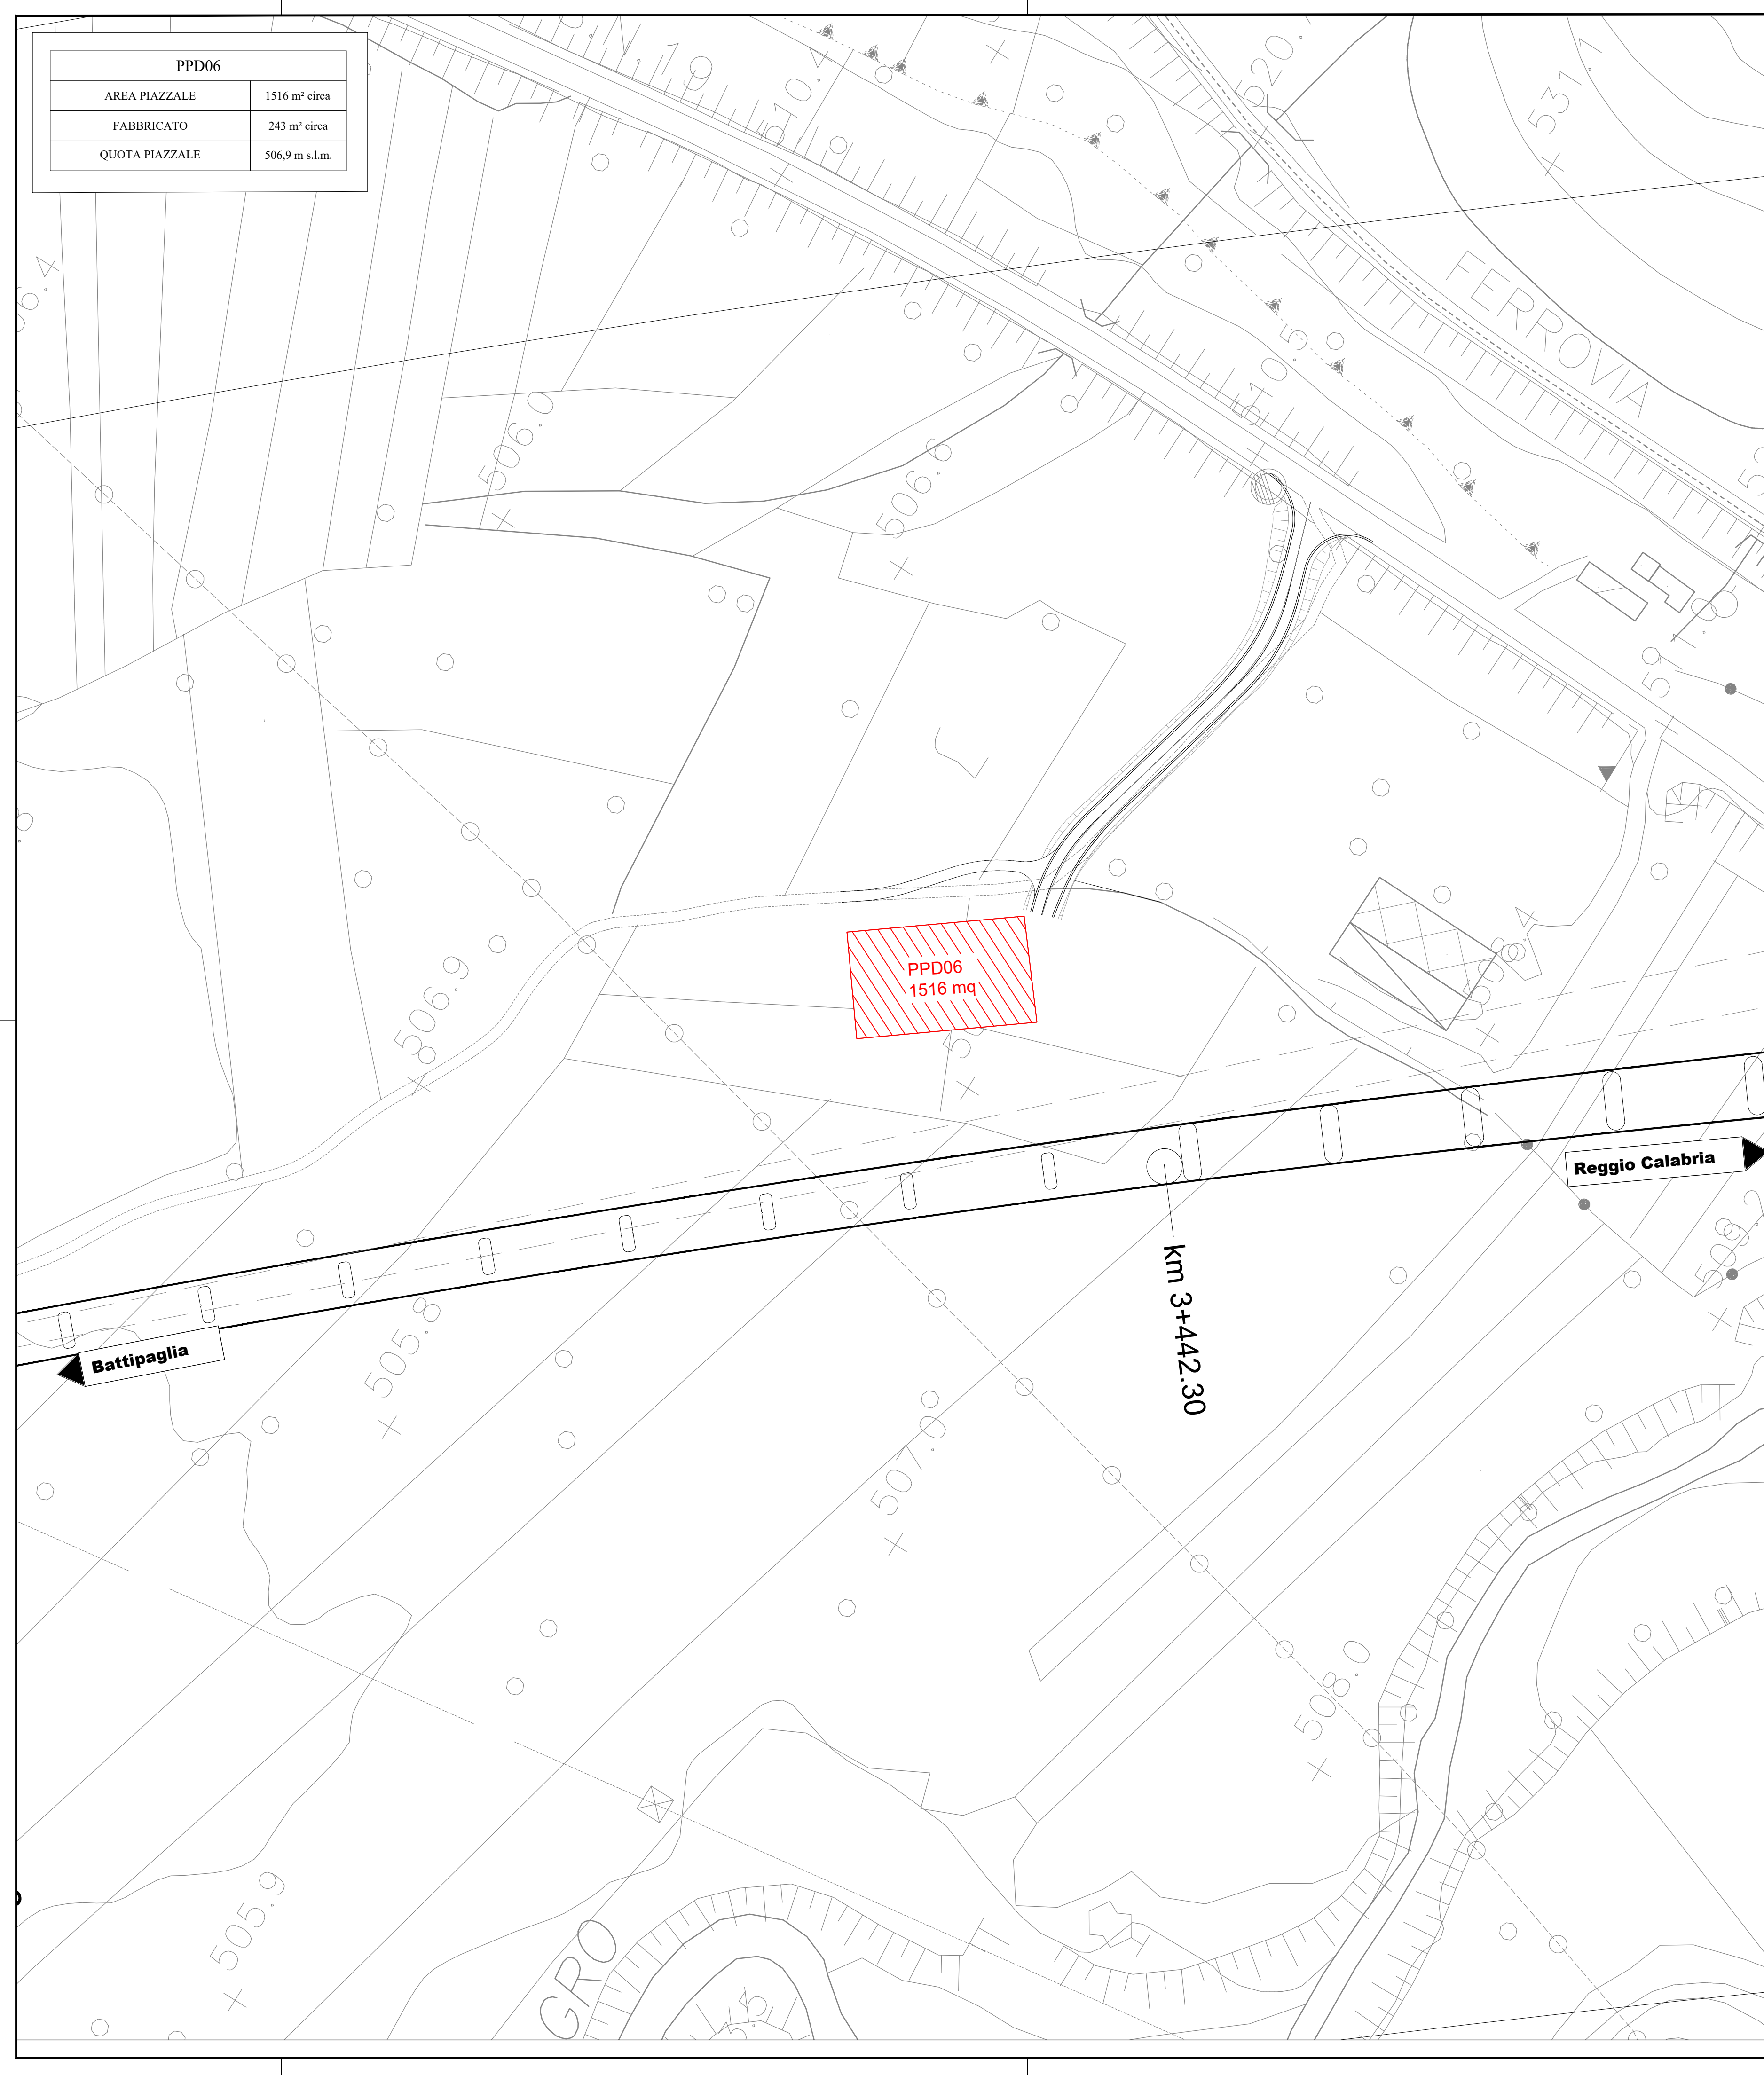

LEGENDA

- ASSI DI PROGETTO LOTTO "1C"
- MARCIAPIEDE ESTERNO "PES"
- MARCIAPIEDE ESTERNO EQUIVALENTE
- OPERE REALIZZATE NEL LOTTO 2
- DEMOLIZIONI

NOTA:
Le progressive in sinistra si riferiscono al binario dispari, quelle in destra al binario pari; le progressive delle interferenze/opere/wbs si riferiscono al binario pari.

DOCUMENTI DI RIFERIMENTO

N. Doc.	Descrizione
RC2AC1R18DXSE0000002A	Schema elettrico generale di potenza tipologico PPD
RC2AC1R18PAPP0000001A	PPD allo scoperto - Planimetria disposizione apparecchiature

COMMITTENTE:

PROGETTAZIONE:

S.O. ENERGIA E TRAZIONE ELETTRICA

PROGETTO DI FATTIBILITA' TECNICA ED ECONOMICA

LINEA SALERNO – REGGIO CALABRIA
NUOVA LINEA AV SALERNO – REGGIO CALABRIA
LOTTO 1 BATTIPAGLIA – PRAIA
LOTTO 1C BUONABITACOLO – PRAIA

IMPIANTI DI SSE E CABINE TE
 PPD06 - pk 82+229
 Planimetria ubicazione impianto

SCALA:
1:1000

COMMESSA	LOTTO	FASE	ENTE	TIPO DOC.	OPERA/DISCIPLINA	PROGR.	REV.
RC2A	C1	R	18	P7	PP0600	001	A

Rev.	Descrizione	Redatto	Data	Verificato	Data	Approvato	Data	Autorizzato Data
A	Emissione esecutiva	H. Ciga	12/2021	A. Barones	12/2021	L. Di Angelo	12/2021	G. Guadagni 12/2021