



PROGETTO	17223
REVISIONE	
DATA	
SCALE	

SEZIONE N. : 55
 QT. PROGETTO : 171.72
 DIST. PROJ. : 5400.00

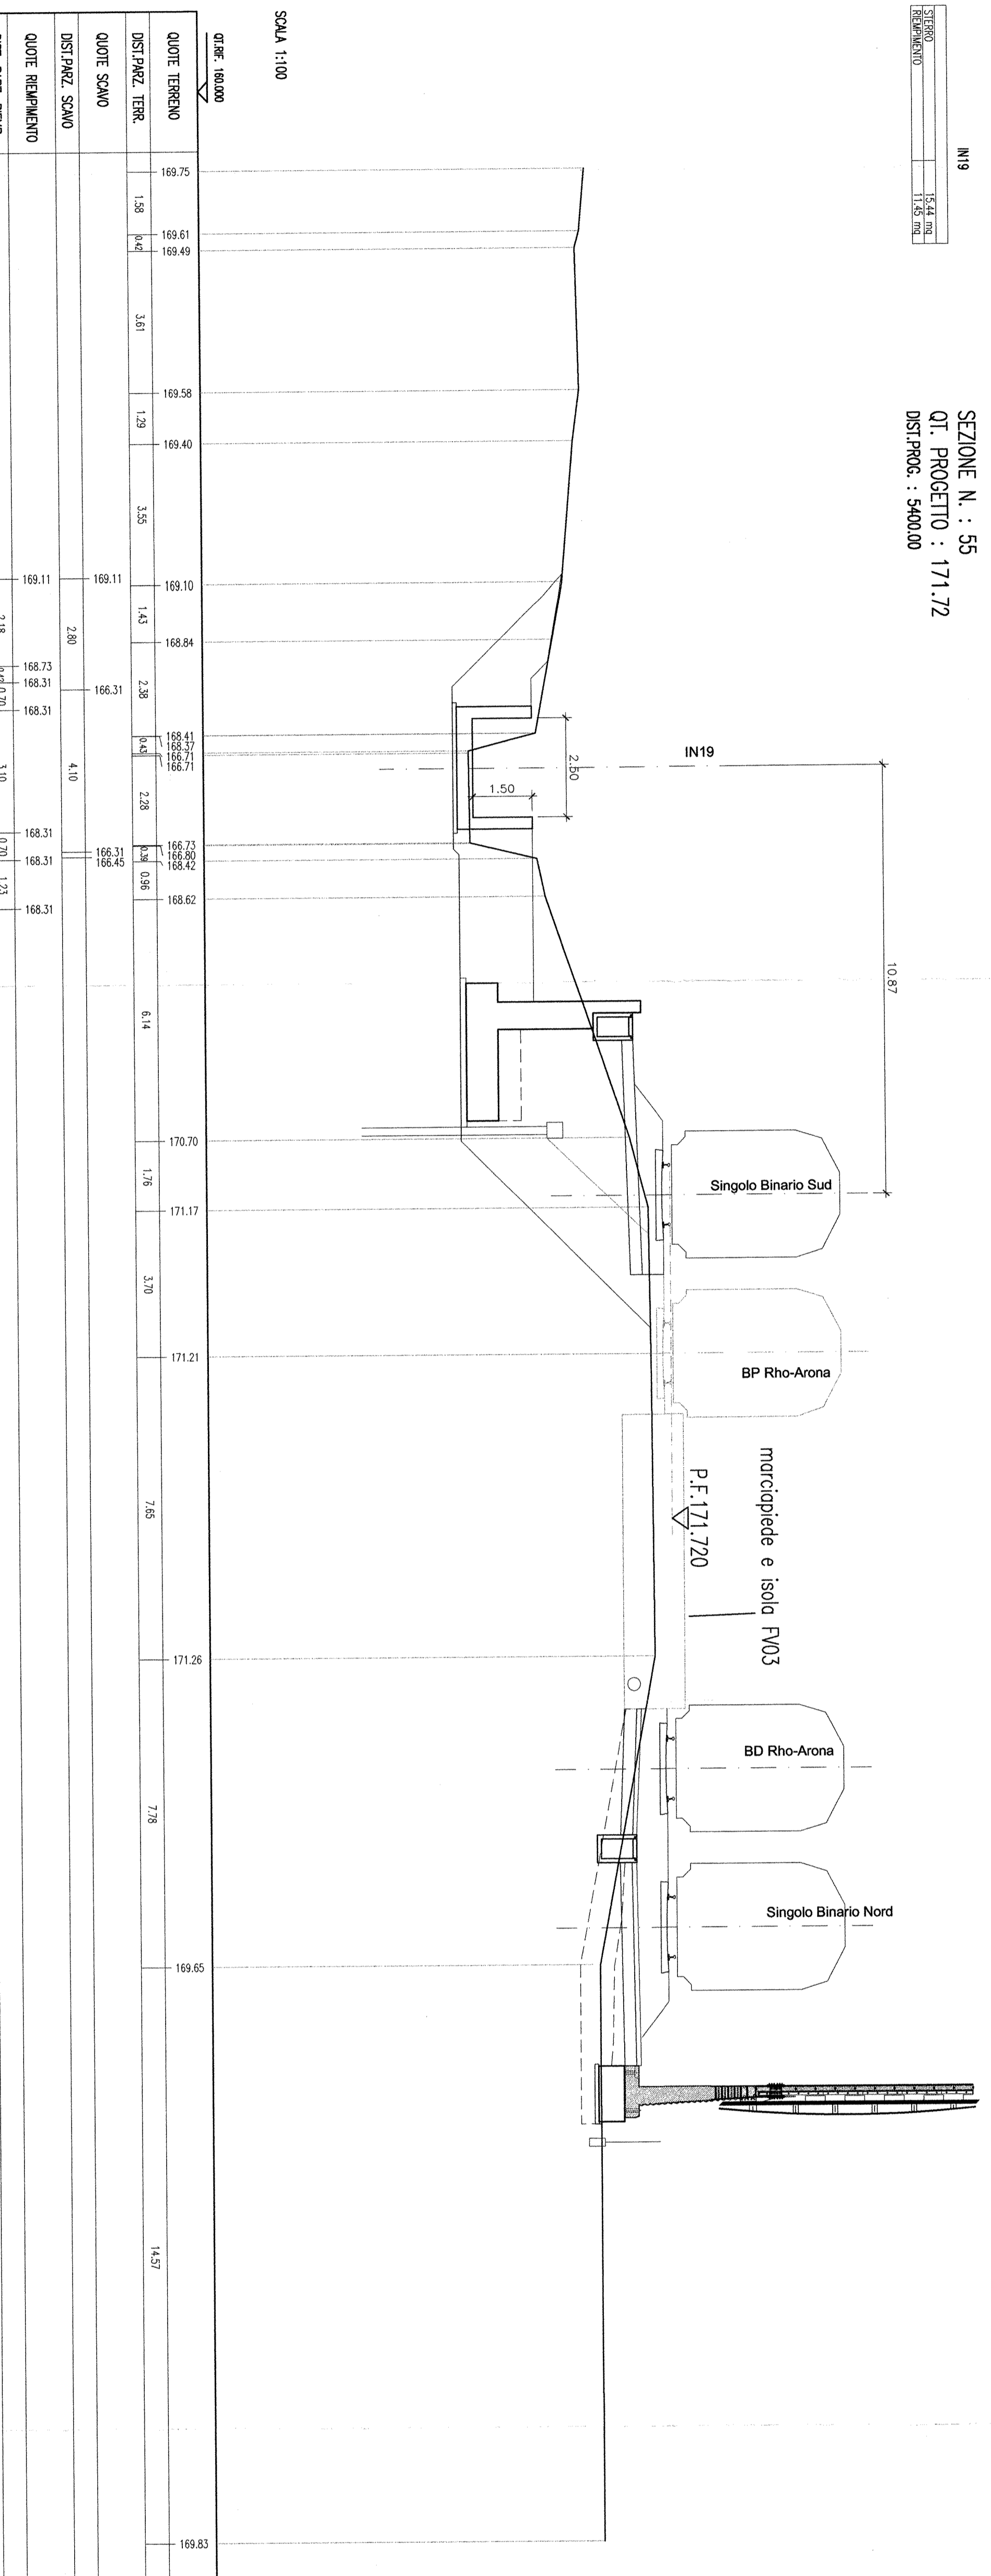

PROGETTO	17223
REVISIONE	
DATA	
SCALE	

SEZIONE N. : 56
 QT. PROGETTO : 172.23
 DIST. PROJ. : 5500.00

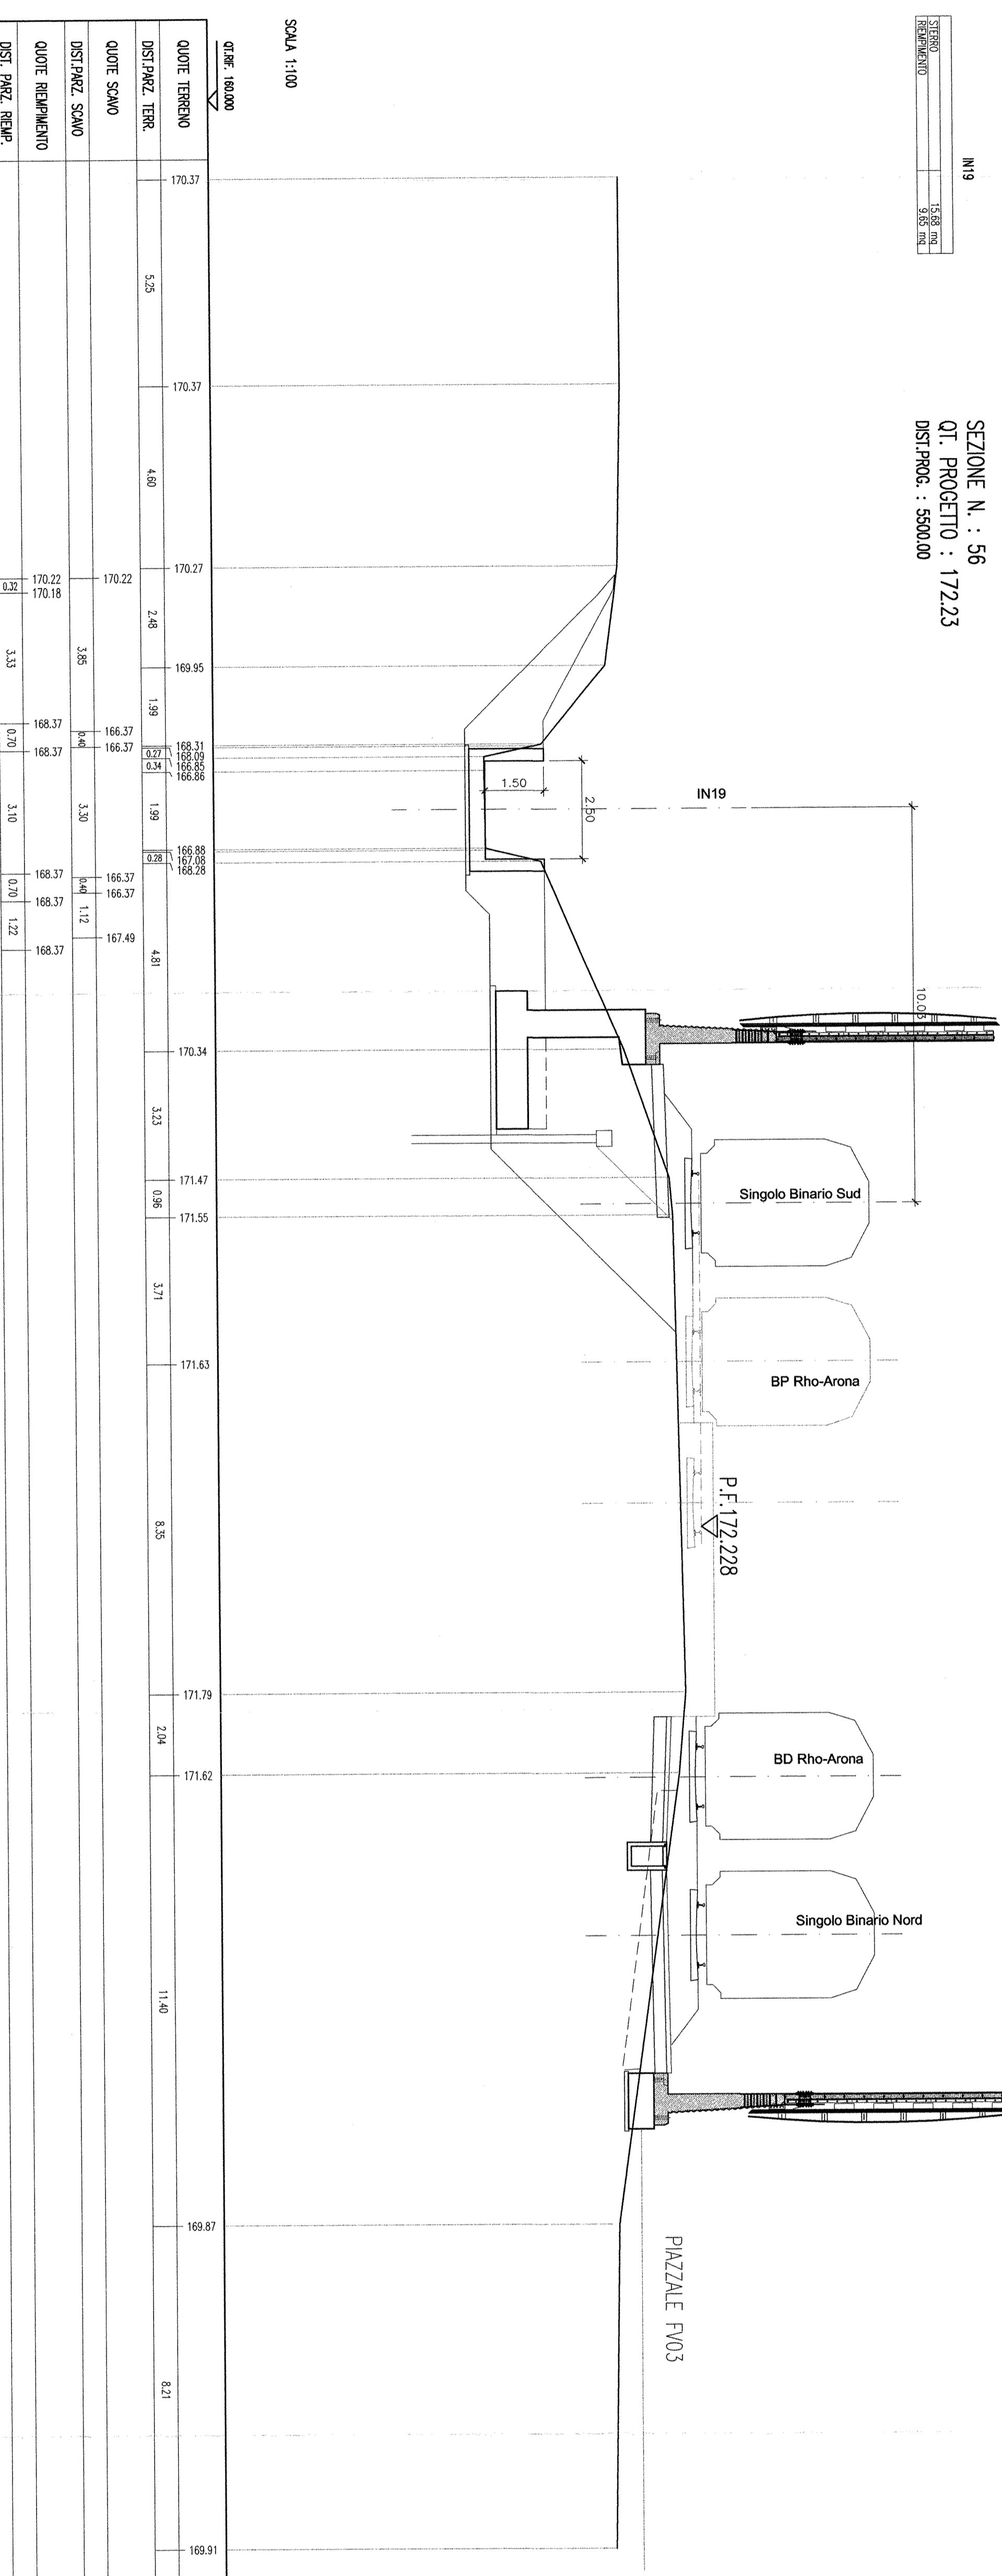

COMMITTEE: **RFI** INFRASTRUTTURE FERROVIARIE STRATEGICHE DEFINITE DALLA LEGGE OBIETTIVO N. 443/01

PROGETTAZIONE: **ITALFER** GRUPPO FERROVIE DELLO STATO

DIREZIONE TECNICA - CENTRO DI PRODUZIONE MILANO
 PROGETTO DEFINITIVO PER APPALTO INTEGRATO

POTENZIAMENTO DELLA LINEA RHO-ARONA.
 TRATTA RHO-GALLARATE
 QUADRIPLICAMENTO RHO-PARABAGO E RACCORDO Y
 OPERE PRINCIPALI
 IN19 - Deviazione canale secondario Villoresi pk 4+761.05 - 5+500.13
 Sezioni trasversali - Tavola 3 di 3

SCALA: 1:100

COMMESSA	LOTTO	FASE	ENTE	TIPO DOC.	OPERAZIONE	LINEA	PROGR.	REV.
MDL1	12	D	26	W9	IN1900	003	A	

REDAZIONE	DATA	VERIFICATO	DATA	APPROVATO	DATA	AUTORIZZATO	DATA
A							