
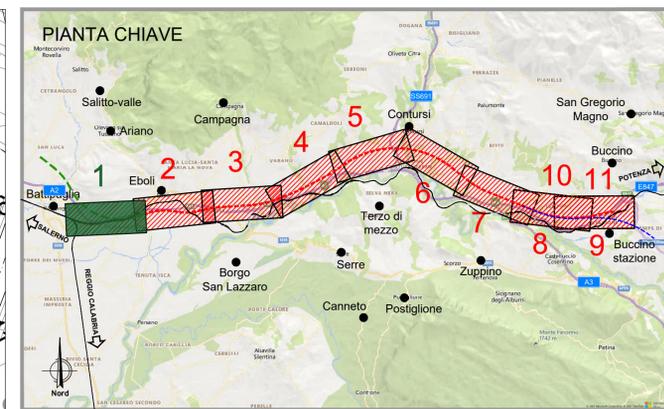


CTE Eboli	
AREA PIAZZALE UTENTE	2732 m <sup>2</sup> circa
FABBRICATO DI SSE	109 m <sup>2</sup> circa
QUOTA PIAZZALE	67,00 m s.l.m. circa

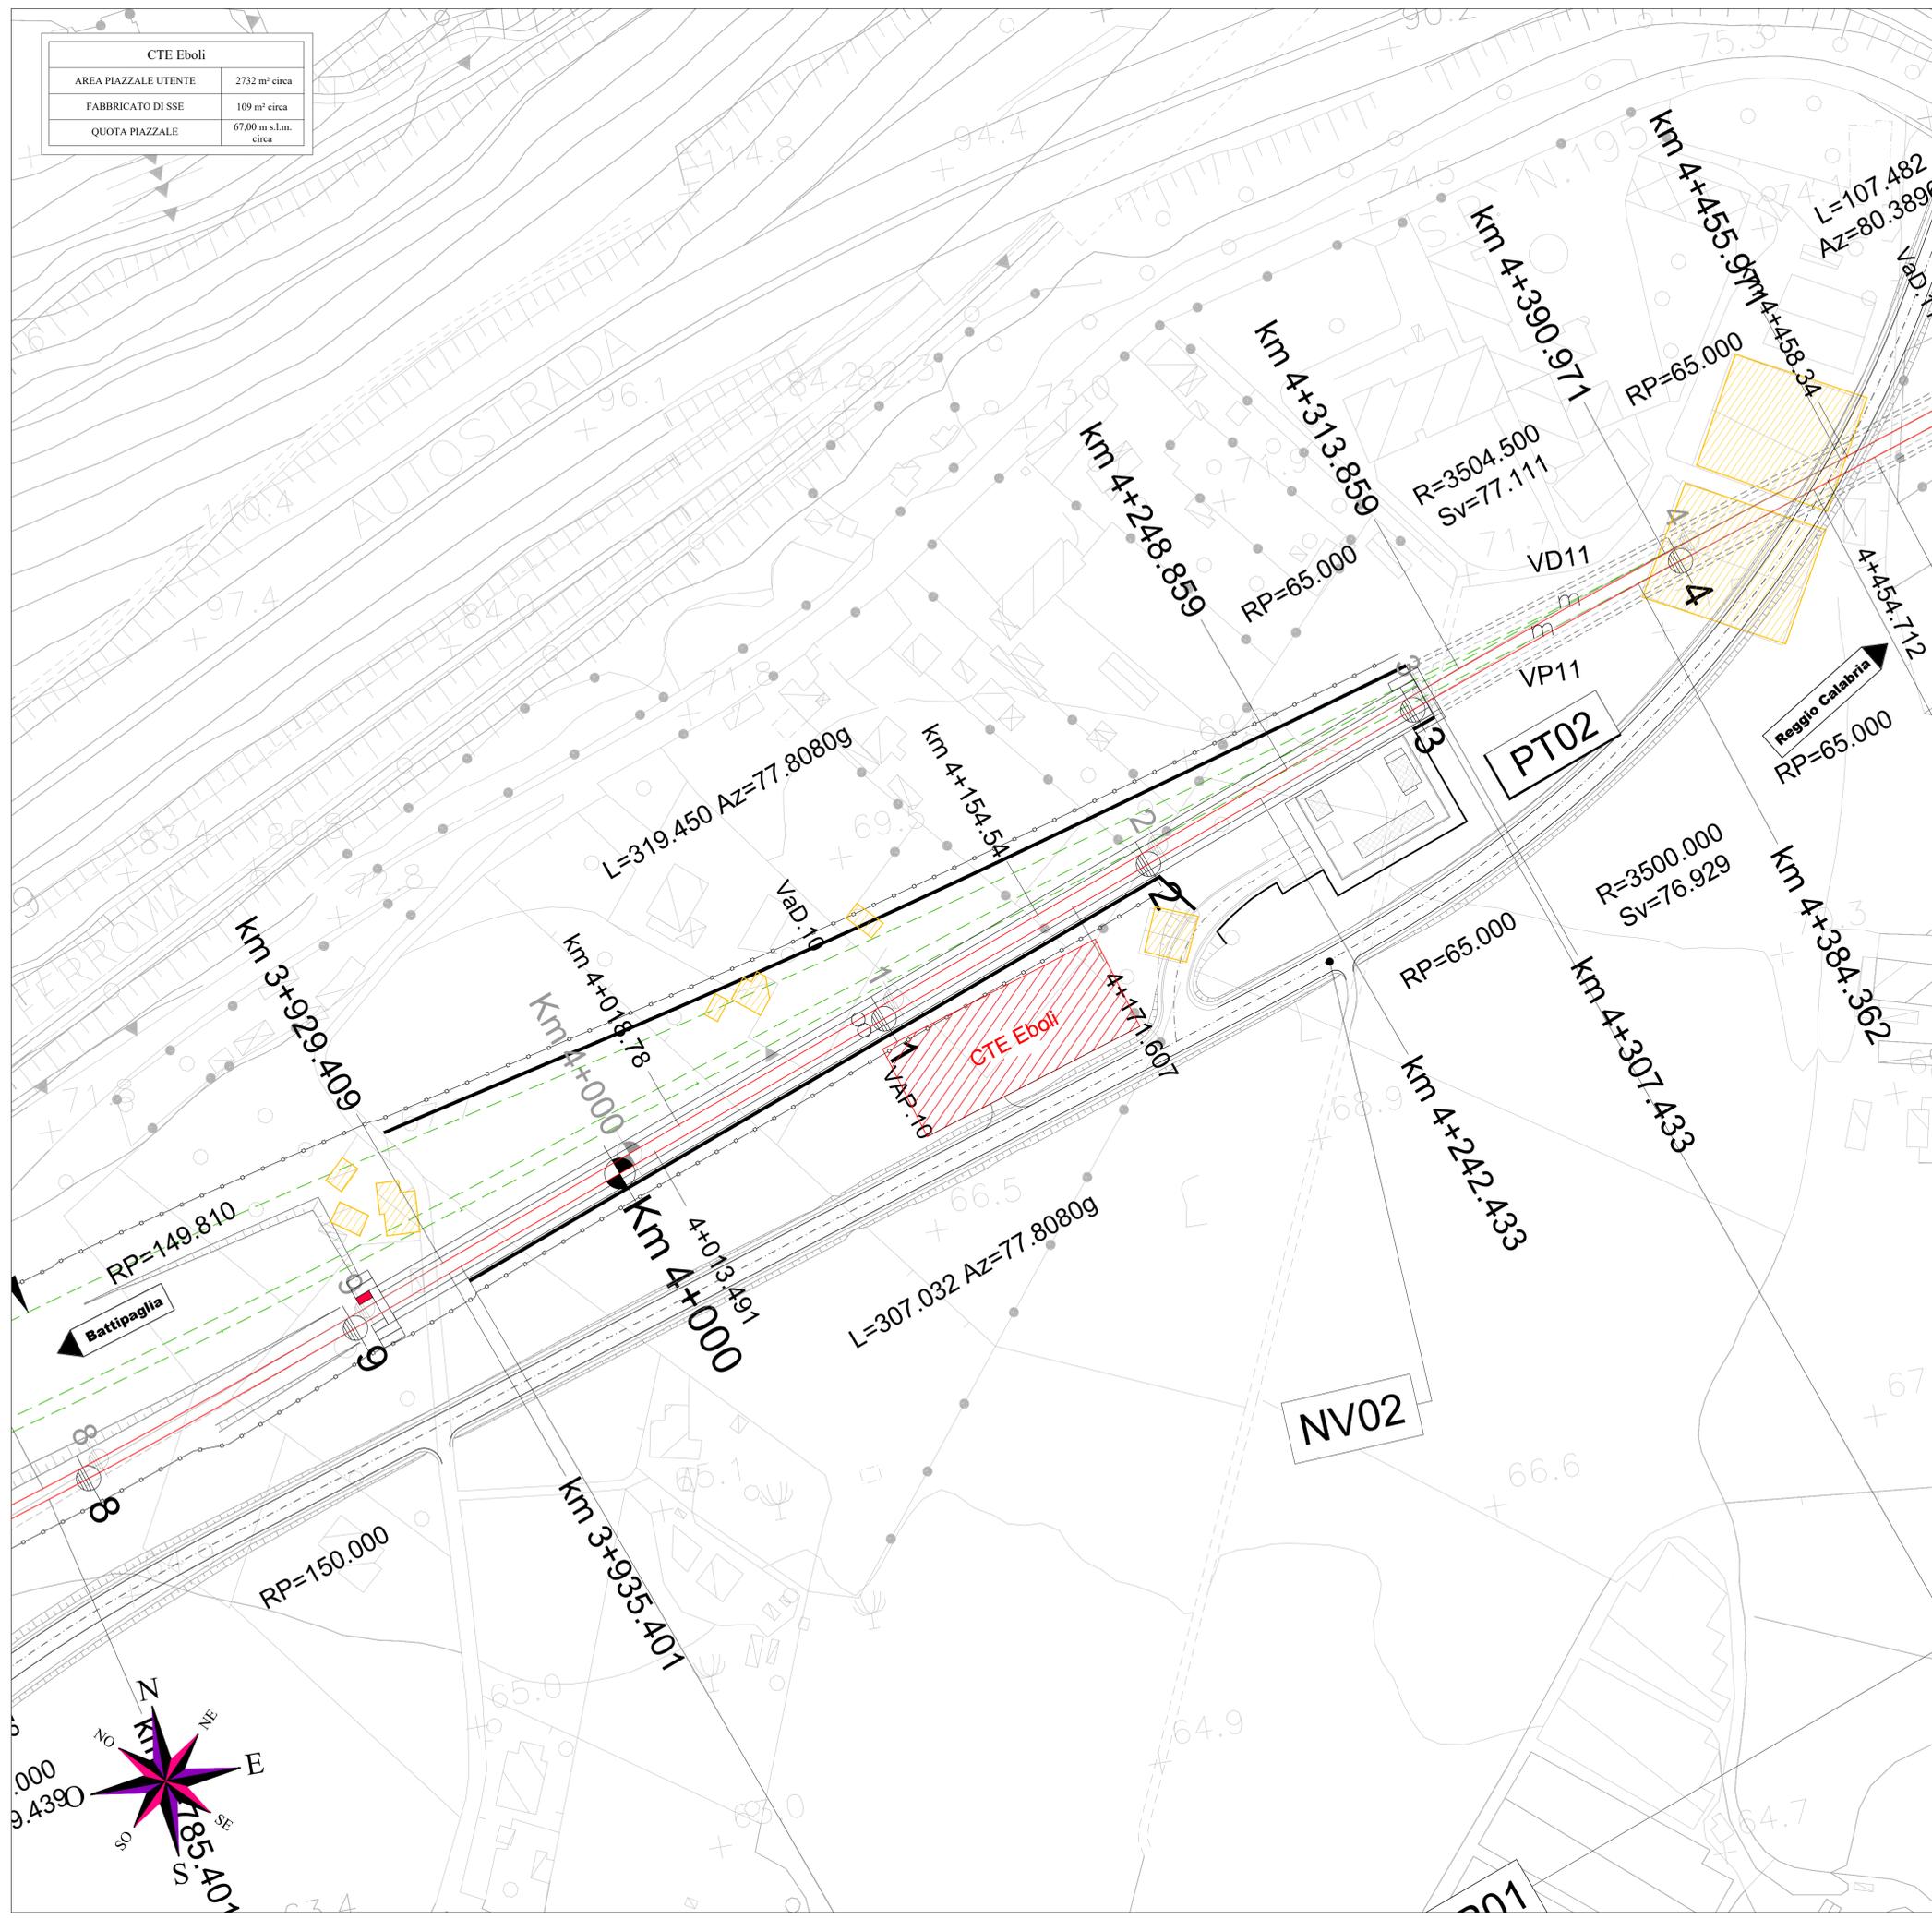

DOCUMENTI DI RIFERIMENTO

N. Doc.	Descrizione
RC2AC1R18DXSE0400001A	Cabina TE Eboli - Schema elettrico Generale di potenza
RC2AC1R18P9SE0400001A	Cabina TE Eboli - Planimetria con disposizione apparecchiature

COMMITTENTE:



PROGETTAZIONE:



**S.O. ENERGIA E TRAZIONE ELETTRICA**  
**PROGETTO DI FATTIBILITA' TECNICA ED ECONOMICA**  
**LINEA SALERNO – REGGIO CALABRIA**  
**NUOVA LINEA AV SALERNO – REGGIO CALABRIA**  
**LOTTO 1 BATTIPAGLIA – PRAIA**  
**LOTTO 1C BUONABITACOLO – PRAIA**  
 IMPIANTI DI SSE E CABINE TE  
 CTE Eboli  
 Planimetria con Ubicazione Impianto

SCALA:  
1:1000

COMMESSA	LOTTO	FASE	ENTE	TIPO DOC.	OPERADISCIPLINA	PROGR.	REV.
RC2A	C1	R	18	P7	SE0400	001	B

Rev.	Descrizione	Redatto	Data	Verificato	Data	Approvato	Data	Autorizzato Data
A	Emissione esecutiva	H. Giga	12/2021	N. Carones	12/2021	L. D'Amore	12/2021	G. Guadagni 07/2023
B	Modifiche elaborato	G. Basciani	07/2023	N. Carones	07/2023	L. D'Amore	07/2023	G. Guadagni 07/2023