


# PLANIMETRIA PIAZZALE - STATO DI PROGETTO

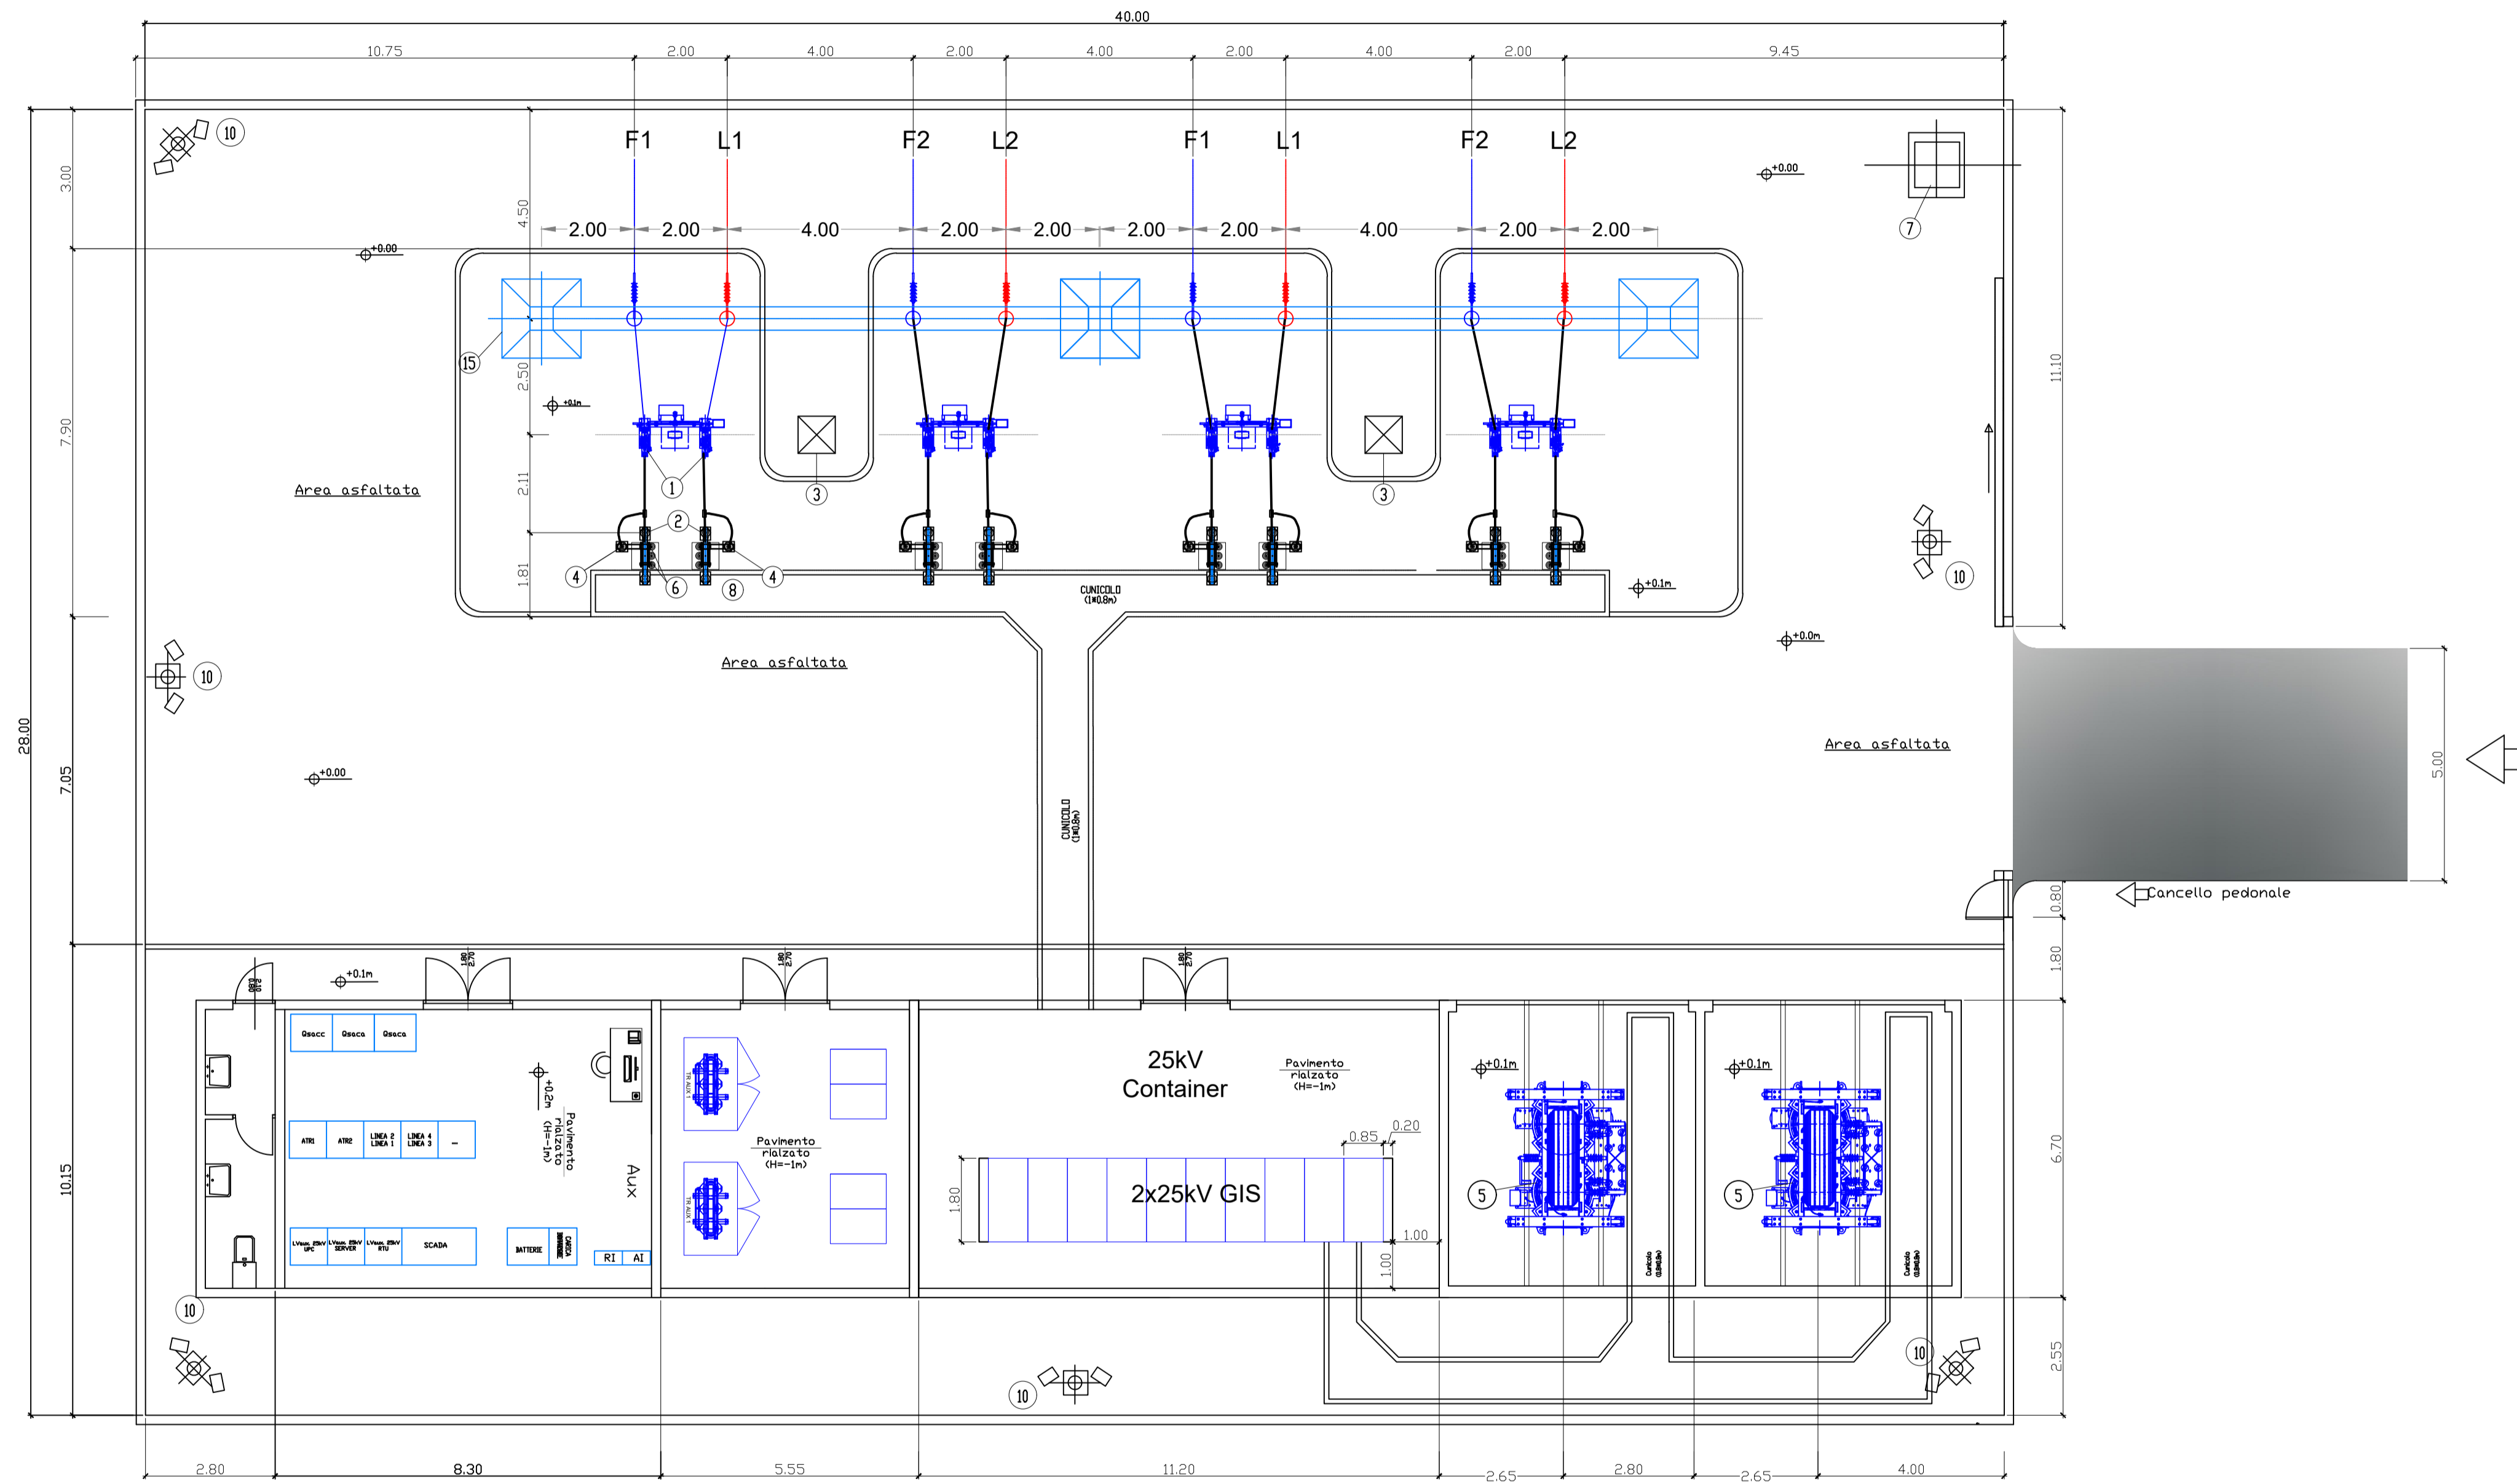

| N. | DESCRIZIONE  |
|----|--|
| ①  | Sezionatore sotto carico motorizzato (2x25kV)      |
| ②  | Supporto isolatori 25 kV                           |
| ③  | Pozzetti   |
| ④  | Scaricatore di sovratensione 25 kV                 |
| ⑤  | Autotrasformatore 10MVA - 2*27.5kV                 |
| ⑥  | Terminale cavo 25 kV (da esterno)                  |
| ⑦  | Pozzetti per il collegamento alle rotaie           |
| ⑧  | Supporto cavi 25 kV                                |
| ⑨  | Portale di ormeggio (h=10m)                        |
| ⑩  | Palo di illuminazione(n.2 proiettori LED per palo) |
| ⑪  | Cancello   |
| ⑫  | Trasformatore di isolamento                        |

COMMITTENTE:



PROGETTAZIONE:



**S.O. ENERGIA E TRAZIONE ELETTRICA**

**PROGETTO DI FATTIBILITA' TECNICA ED ECONOMICA**

**LINEA SALERNO – REGGIO CALABRIA**  
**NUOVA LINEA AV SALERNO – REGGIO CALABRIA**  
**LOTTO 1 BATTIPAGLIA – PRAIA**  
**LOTTO 1C BUONABITACOLO – PRAIA**

IMPIANTI DI SSE E CABINE TE  
 PPD allo scoperto  
 Planimetria disposizione apparecchiature tipologico

SCALA:  
1 : 100

| COMMESSA | LOTTO | FASE | ENTE | TIPO DOC. | OPERA/DISCIPLINA | PROGR. | REV. |
|----------|-------|------|------|-----------|------------------|--------|------|
| RC2A     | C1    | R    | 18   | PA        | PP0000           | 001    | A    |

| Rev. | Descrizione         | Redatto      | Data    | Verificato | Data    | Approvato | Data    | Autorizzato Data |
|------|---------------------|--------------|---------|------------|---------|-----------|---------|------------------|
| A    | Emissione esecutiva | M. Calceoppo | 12/2021 | A. Jansone | 12/2021 | L. Spina  | 12/2021 |                  |

**NOTE**

- Tutte le dimensioni sono espresse in metri