

LEGENDA STUDIO ARCHEOLOGICO

TIPI DI PRESENZE ARCHEOLOGICHE



- AREA DI MATERIALE MOBILE (FRAMMENTI FITTILI/ELEMENTI LITICI)
- VILLAGGIO/INSEDIAMENTO RUSTICO
- RITROVAMENTO SPORADICO
- NECROPOLIVAREA AD USO FUNERARIO
- NON DETERMINATA
- TRACCE DI FREQUENTAZIONE
- STRUTTURA ABITATIVA
- LUOGO DI ATTIVITA' PRODUTTIVA
- INSEDIAMENTO
- STRUTTURE MURARIE
- INFRASTRUTTURA VIARIA
- STRUTTURA FORTIFICATA
- INSEDIAMENTO FORTIFICATO
- STRUTTURA PER IL CULTO
- DEPOSIZIONE DI MATERIALE
- INFRASTRUTTURA DI SERVIZIO
- INSEDIAMENTO URBANO
- EDIFICIO TERMIALE
- INFRASTRUTTURA ASSISTENZIALE
- INFRASTRUTTURA IDRICA

- TOPONIMO
- AREA DI MATERIALE MOBILE (FRAMMENTI FITTILI/ELEMENTI LITICI)
- Limiti area di materiali mobili
- Sporadici < (1 fr. mq)
- Medio Basso (2-5 fr. mq)
- Medio Alto (6-10 fr. mq)
- Alta (> 10 fr. mq)

- FASCE DEL RISCHIO RELATIVO
- grado molto alto
 - grado alto
 - grado medio-alto
 - grado medio
 - grado medio-basso
 - grado basso
 - grado nullo

- CRONOLOGIA (applicato al simbolo)
- Età preistorica
 - Età protostorica
 - Età arcaica
 - Età ellenistica
 - Età romana
 - Età tardoantica/medievale
 - Età moderna
 - Più età
 - Età non determinata

- CONFINI COMUNALI E REGIONALI
- ANOMALIE DA FOTO AEREE
- VINCOLI ARCHEOLOGICI
- OPERE IN PROGETTO
- IPOTESI DI ANDAMENTO VARIO

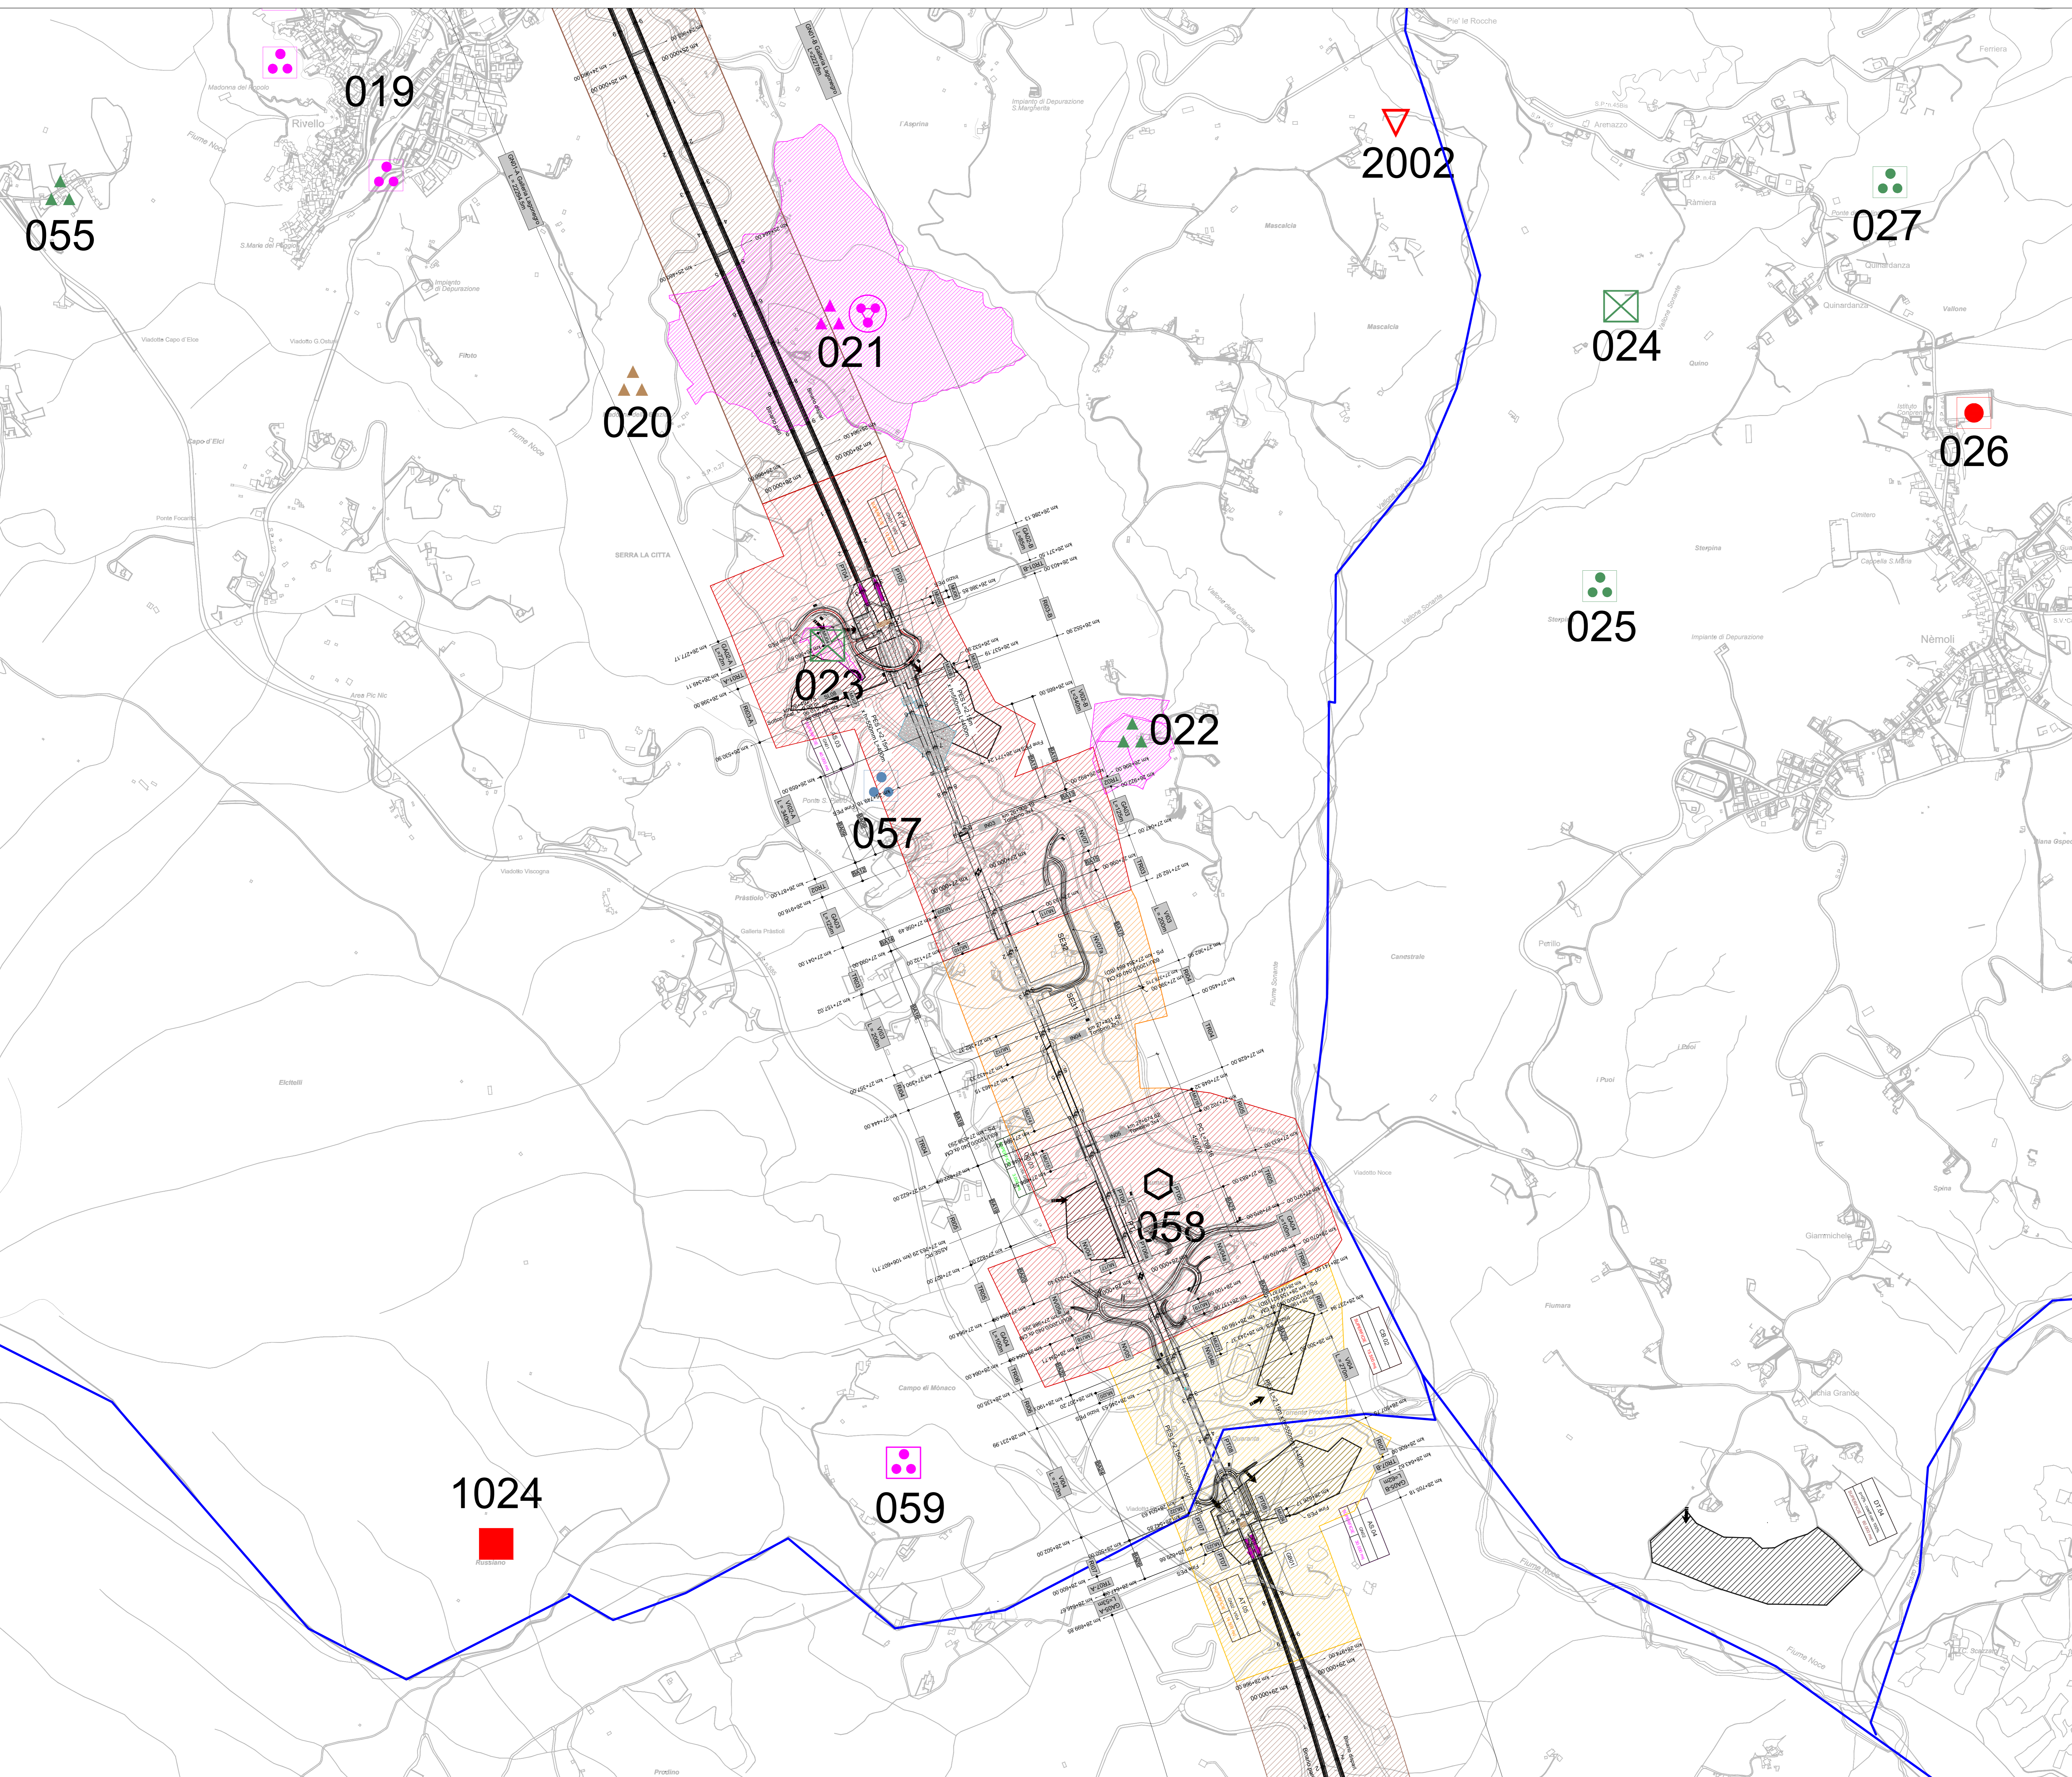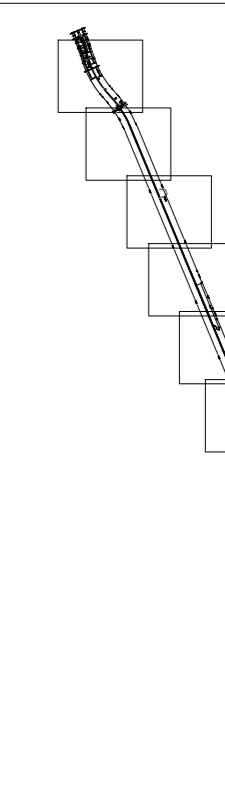

COMMITTENTE:

PROGETTAZIONE:

U.O. ARCHITETTURA, AMBIENTE E TERRITORIO
S.O. ARCHEOLOGIA

PROGETTO DI FATTIBILITA' TECNICA ED ECONOMICA

LINEA SALERNO – REGGIO CALABRIA
NUOVA LINEA AV SALERNO – REGGIO CALABRIA
LOTTO 1 BATTIPAGLIA – PRAIA
ELABORATI GENERALI LOTTO 1C BUONABITACOLO-PRAIA

STUDIO ARCHEOLOGICO
 Carta del rischio archeologico relativo. Tav. 7 di 11

SCALA: 1:5.000

COMMESSA	LOTTO	FASE	ENTE	TIPO DOC.	OPERA/DISCIPLINA	PROGR.	REV.
RC2A	C1	R	22	N5	AH0001	007	G

Rev.	Descrizione	Redatto	Data	Verificato	Data	Approvato	Data	Autorizzato Data
A	Emissione esecutiva	S. G. Manno	Dicembre 2021	R. Milano	Dicembre 2021	I. Di Franco	Dicembre 2021	Per approvazione Salerno Dati del Progetto Finali S.O. Archeologia Agosto 2022
B	Emissione esecutiva	S. G. Manno	Genembre 2022	R. Milano	Genembre 2022	I. Di Franco	Genembre 2022	
C	Emissione esecutiva	S. G. Manno	Marzo 2022	R. Milano	Marzo 2022	I. Di Franco	Marzo 2022	
D	Emissione a seguito di revisione Integrative CLUP	M. Sestini	Ottobre 2022	R. Milano	Ottobre 2022	I. Di Franco	Ottobre 2022	
E	Emissione a seguito di revisione Integrative CLUP	M. M. Sica	Febbraio 2023	R. Milano	Febbraio 2023	I. Di Franco	Febbraio 2023	
F	Emissione a seguito di revisione Integrative CLUP	S. Schiano	Luglio 2023	R. Milano	Luglio 2023	I. Di Franco	Luglio 2023	
G	Emissione a seguito di revisione Integrative CLUP	S. Schiano	Aprile 2023	R. Milano	Aprile 2023	I. Di Franco	Aprile 2023	

File: RC2AC1R22N5AH0001007G.dwg

In. Elab.: 7/11