

LEGENDA PIANO INDAGINI ARCHEOLOGICHE  
TIPI DI PRESENZE ARCHEOLOGICHE

AREA DI MATERIALE MOBILE (FRAGMENTI FITTLI/ELEMENTI LITICI)

VILLA/INSEDIAMENTO RUSTICO

RITROVAMENTO SPORADICO

NECROPOLI/AREA AD USO FUNERARIO

NON DETERMINATA

TRACCE DI FREQUENTAZIONE

STRUTTURA ABITATIVA

LUOGO DI ATTIVITA' PRODUTTIVA

INSEDIAMENTO

STRUTTURE MURARIE

INFRASTRUTTURA VARIA

STRUTTURA FORTIFICATA

INSEDIAMENTO FORTIFICATO

STRUTTURA PER IL CULTO

DEPOSIZIONE DI MATERIALE

INFRASTRUTTURA DI SERVIZIO

INSEDIAMENTO URBANO

EDIFICIO TERMALE

INFRASTRUTTURA ASSISTENZIALE

INFRASTRUTTURA IDRICA

TOPONIMO

INDAGINE ARCHEOLOGICA

Saggio archeologico

Indagine geofisica

Carotaggio archeologico

LAYOUT SAGGIO ARCHEOLOGICO

AREA DI MATERIALE MOBILE (FRAGMENTI FITTLI/ELEMENTI LITICI)

Limiti area di materiali mobili

Sporadici (< 1 fr. mq)

Medio Basso (2-5 fr. mq)

Medio Alto (6-10 fr. mq)

Alto (> 10 fr. mq)

CRONOLOGIA (applicato al simbolo)

Età preistorica

Età protostorica

Età arcaica

Età ellenistica

Età romana

Età tardoantica/medievale

Età moderna

Più fasi cronologiche

Età non determinata

FASCE DEL RISCHIO RELATIVO

grado alto

grado medio-alto

grado medio

grado medio-basso

grado basso

grado nullo

CONFINI COMUNALI E REGIONALI



IPOTESI DI ANDAMENTO VIARIO

ANOMALIE DA FOTO AEREE

TRACCIATO FERROVIARIO

VINCOLI ARCHEOLOGICI

ZONE DI INTERESSE ARCHEOLOGICO (ai sensi dell'art. 142 d.lgs 42/2004 e s.m.i.)

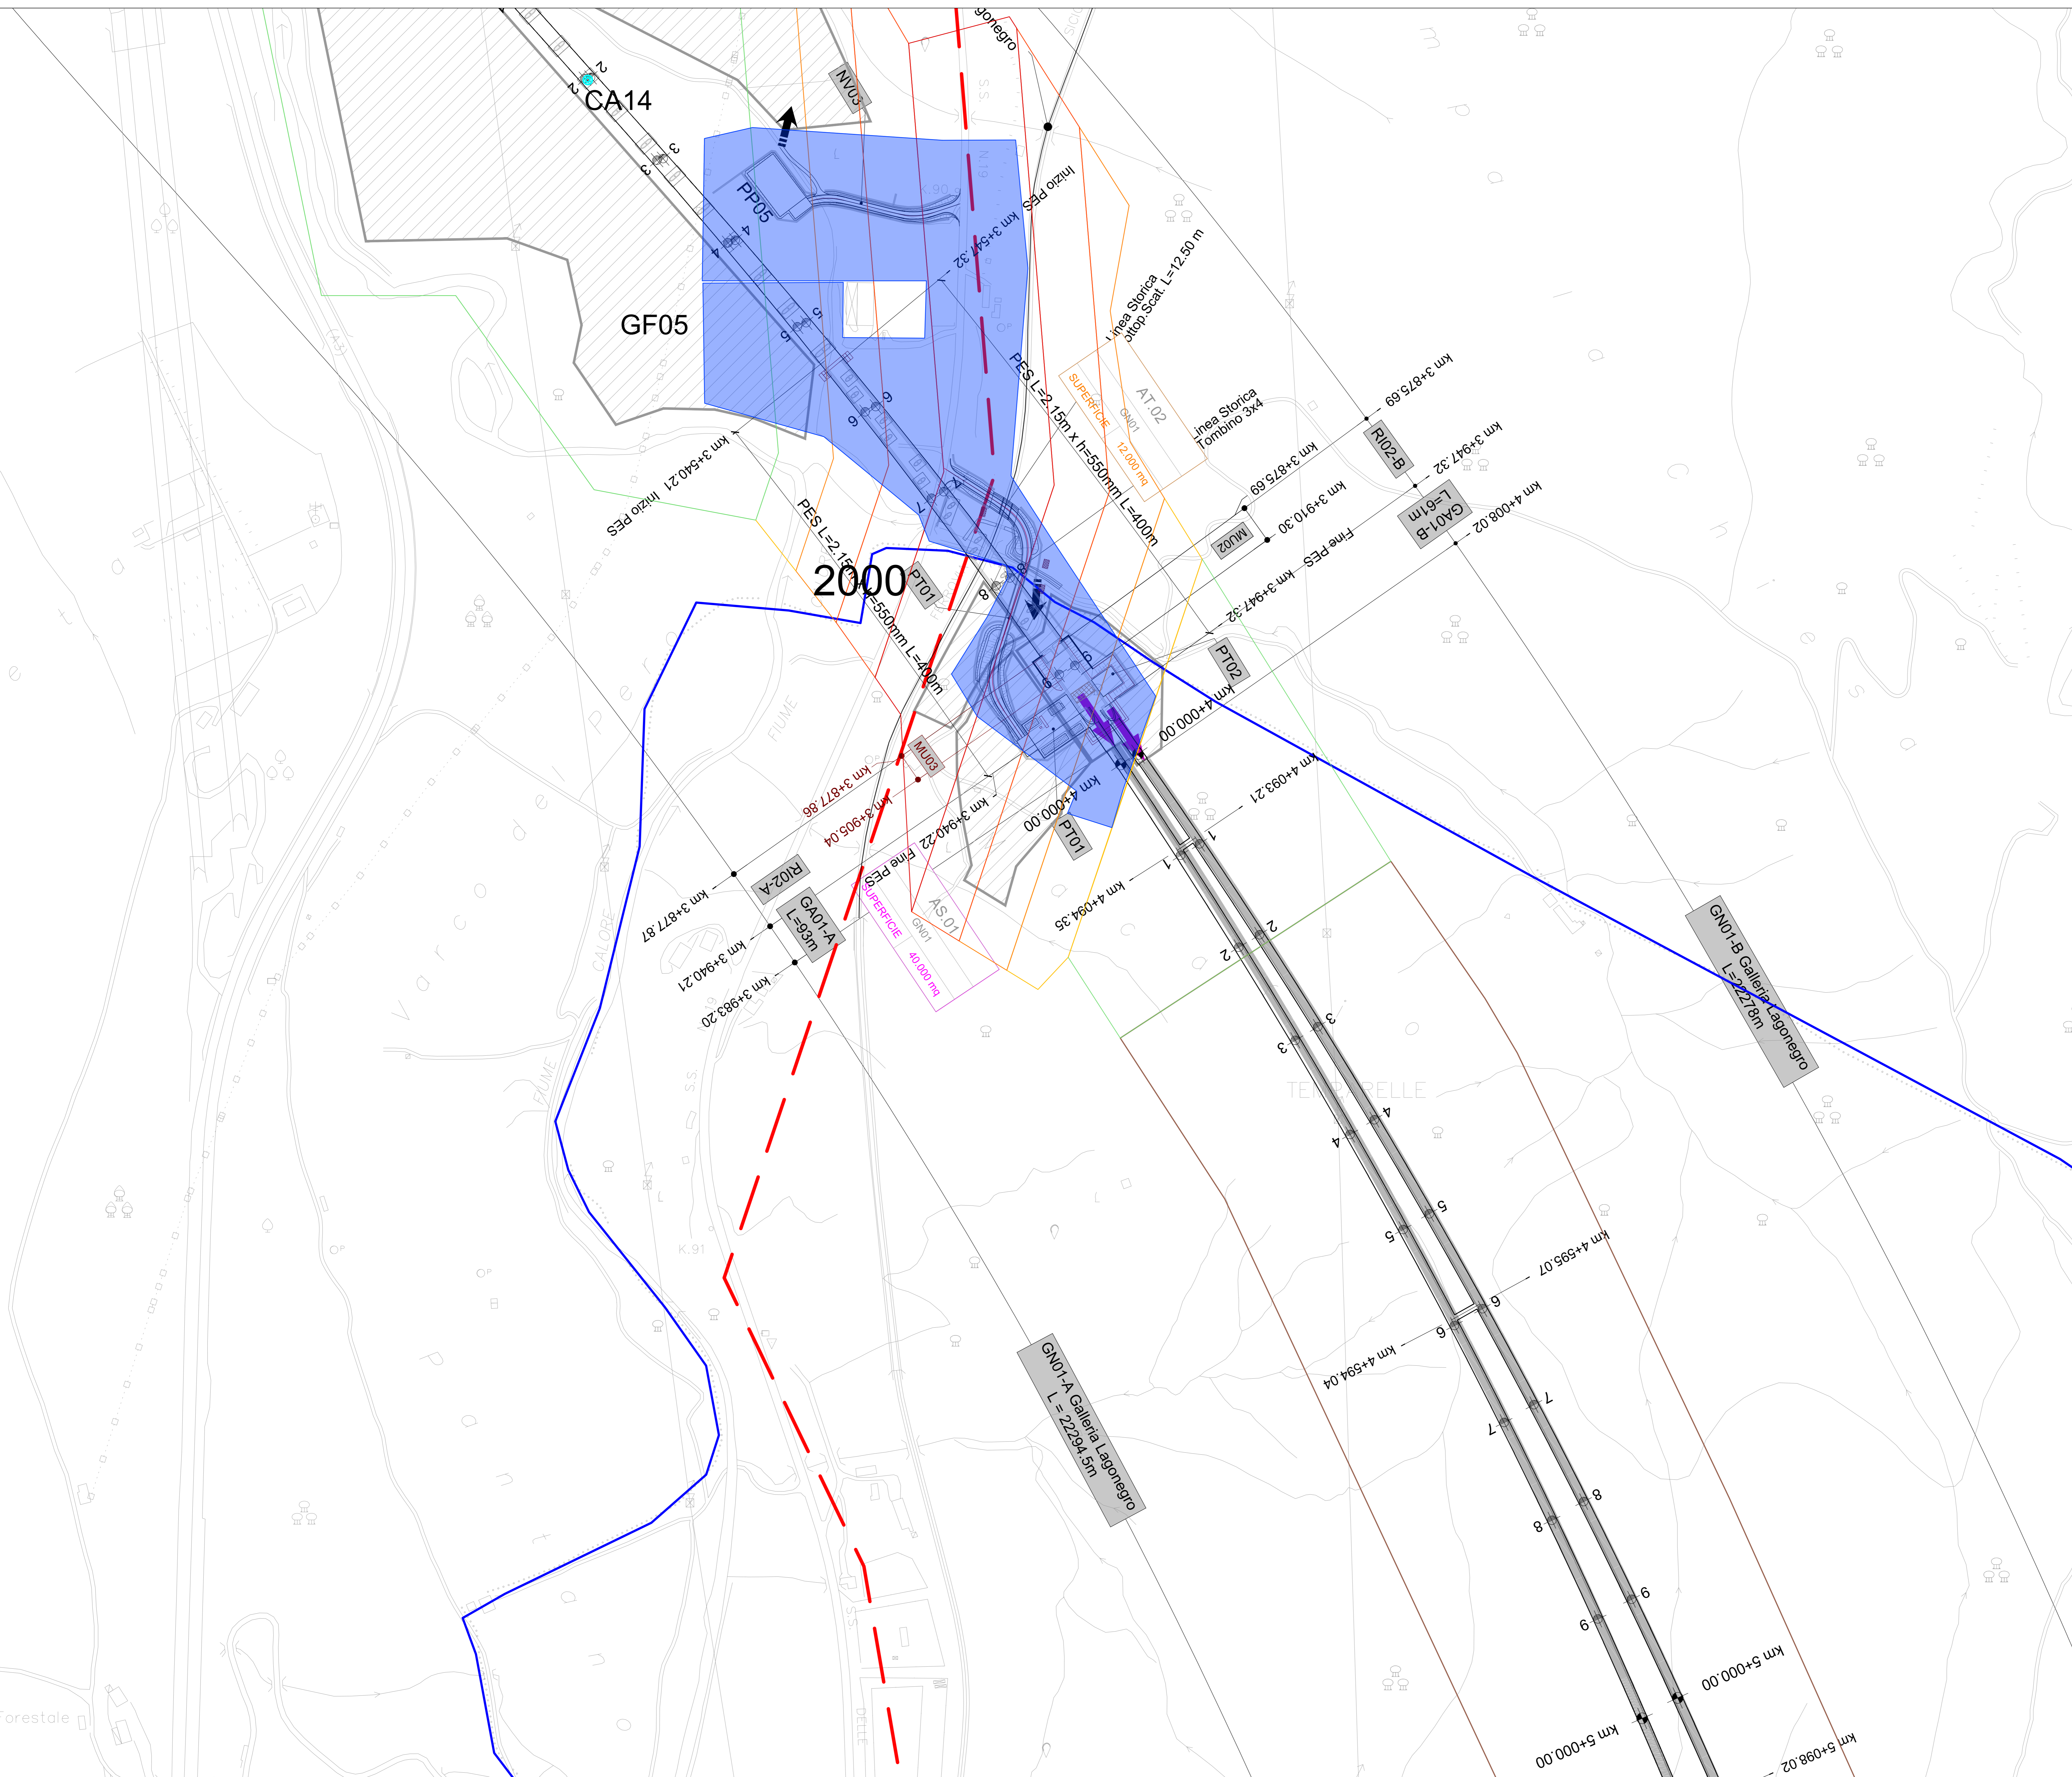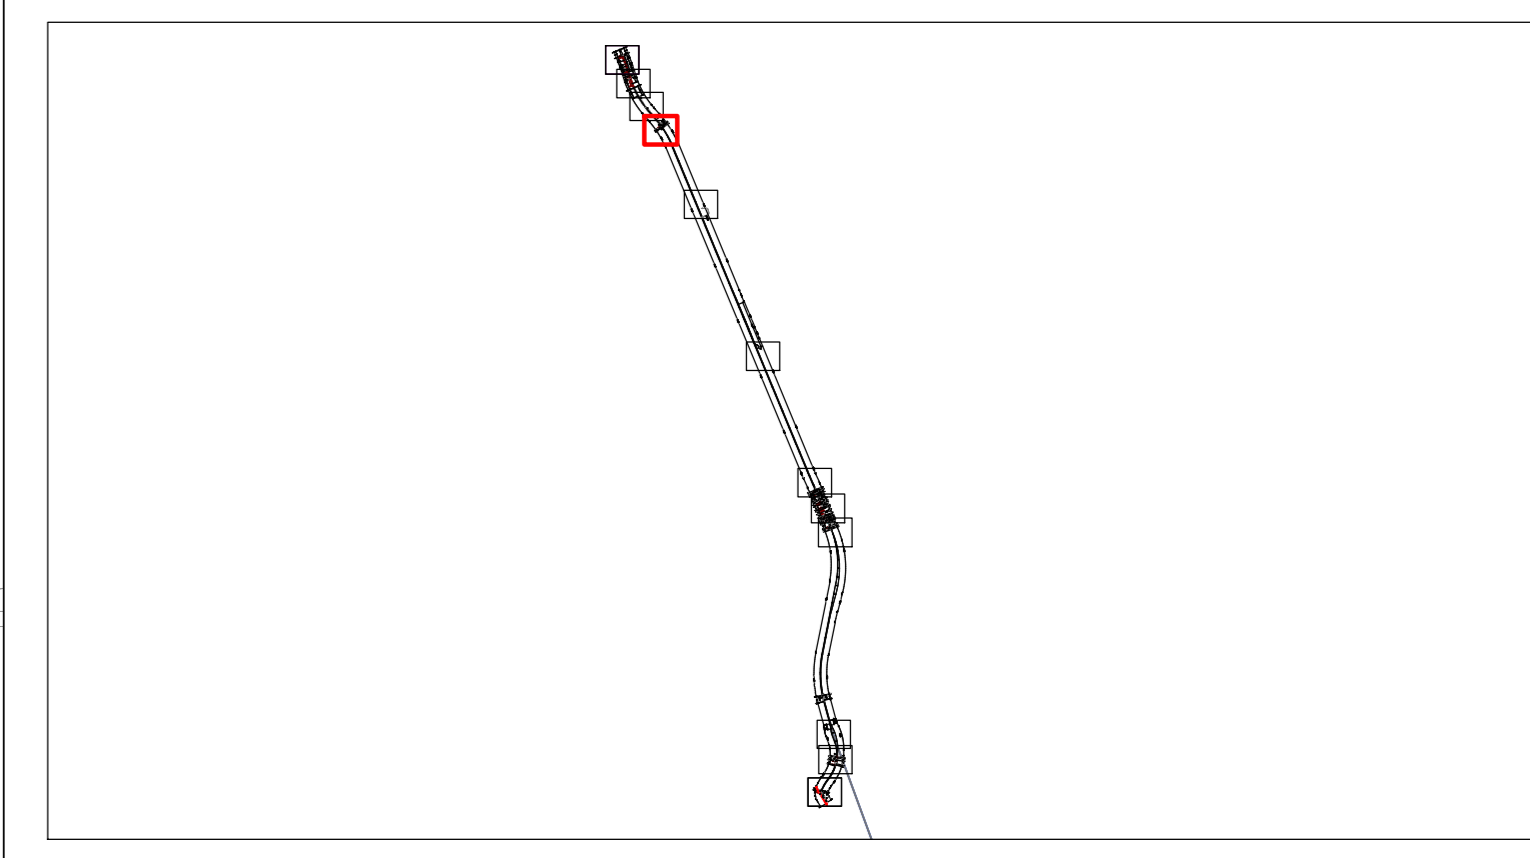

COMMITTENTE: **RFI** GRUPPO FERROVIARIO ITALIANO

PROGETTAZIONE: **ITALFERR** GRUPPO FERROVIE DELLO STATO ITALIANO

U.O. ARCHITETTURA, AMBIENTE E TERRITORIO  
S.O. ARCHEOLOGIA

PROGETTO DI FATTIBILITA' TECNICA ED ECONOMICA

LINEA SALERNO - REGGIO CALABRIA  
NUOVA LINEA AV SALERNO - REGGIO CALABRIA  
LOTTO 1 BATTIPAGLIA - PRAIA  
ELABORATI GENERALI LOTTO 1C BUONABITACOLO-PRAIA

PIANO DELLE INDAGINI  
Planimetria con posizionamento delle indagini archeologiche. Tav. 4 di 11

SCALA: 1:2.000

Rev.	Descrizione	Redatto	Data	Verificato	Data	Approvato	Data	Autorizzato	Data
A	Emissione definitiva di progetto	D. Scarpato	2023	F. Scarpato	2023	F. Scarpato	2023	F. Scarpato	2023

File: RC2AC1R22P6AH0002004A.dwg In. Elab.: 4/11