

LEGENDA PIANO INDAGINI ARCHEOLOGICHE
TIPI DI PRESENZE ARCHEOLOGICHE

AREA DI MATERIALE MOBILE (FRAMMENTI FITILI/ELEMENTI LITICI)

VILLA/INSEDIAMENTO RUSTICO

RITROVAMENTO SPORADICO

NECROPOLI/AREA AD USO FUNERARIO

NON DETERMINATA

TRACCE DI FREQUENTAZIONE

STRUTTURA ABITATIVA

LUOGO DI ATTIVITA' PRODUTTIVA

INSEDIAMENTO

STRUTTURE MURARIE

INFRASTRUTTURA VARIA

STRUTTURA FORTIFICATA

INSEDIAMENTO FORTIFICATO

STRUTTURA PER IL CULTO

DEPOSIZIONE DI MATERIALE

INFRASTRUTTURA DI SERVIZIO

INSEDIAMENTO URBANO

EDIFICIO TERMAL

INFRASTRUTTURA ASSISTENZIALE

INFRASTRUTTURA IDRICA

TOPONIMO

INDAGINE ARCHEOLOGICA

Saggio archeologico

Indagine geofisica

Carotaggio archeologico

LAYOUT SAGGIO ARCHEOLOGICO

AREA DI MATERIALE MOBILE (FRAMMENTI FITILI/ELEMENTI LITICI)

Limiti area di materiali mobili

Sporadici (< 1 fr. mq)

Medio Basso (2-5 fr. mq)

Medio Alto (6-10 fr. mq)

Alto (> 10 fr. mq)

FASCE DEL RISCHIO RELATIVO

grado alto

grado medio-alto

grado medio

grado medio-basso

grado basso

grado nullo

CONFINI COMUNALI E REGIONALI

IPOTESI DI ANDAMENTO VIARIO

ANOMALIE DA FOTO AEREE

TRACCIATO FERROVIARIO

VINCOLI ARCHEOLOGICI

ZONE DI INTERESSE ARCHEOLOGICO (ai sensi dell'art. 142 d.lgs 42/2004 e s.m.l.)

CRONOLOGIA (applicato al simbolo)

Età preistorica

Età protostorica

Età arcaica

Età ellenistica



Età romana

Età tardoantica/medievale

Età moderna

Più fasi cronologiche

Età non determinata

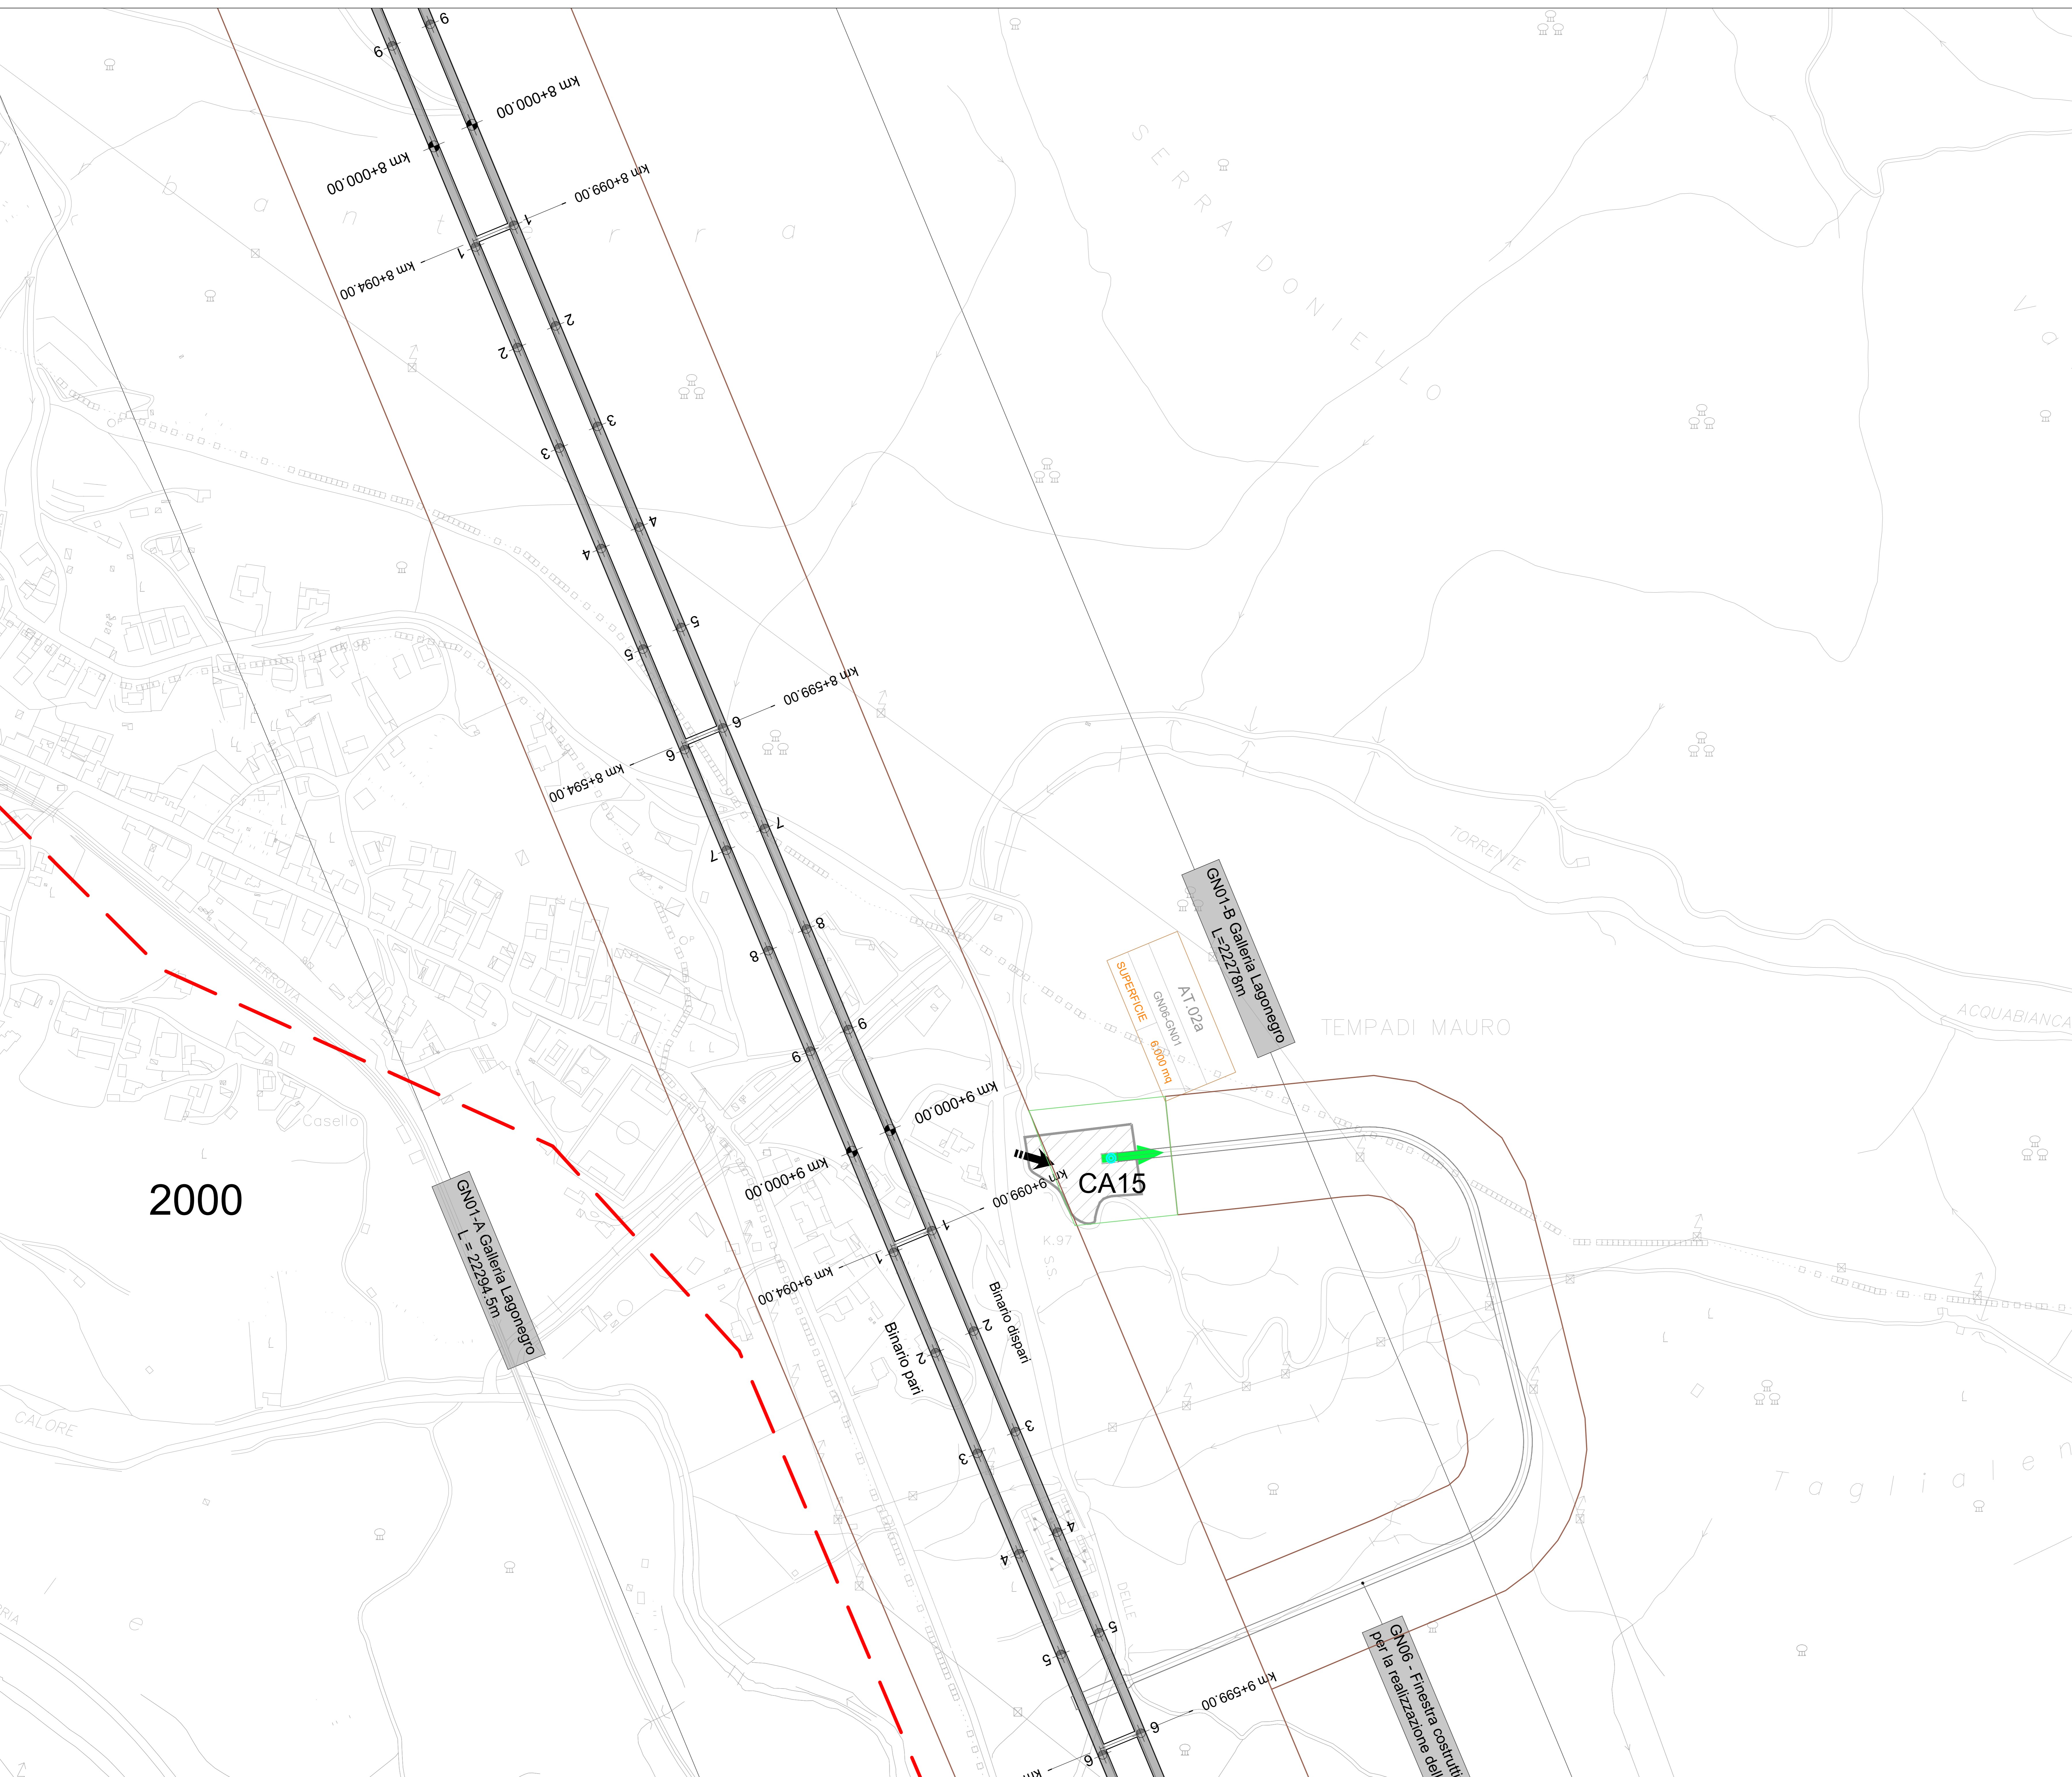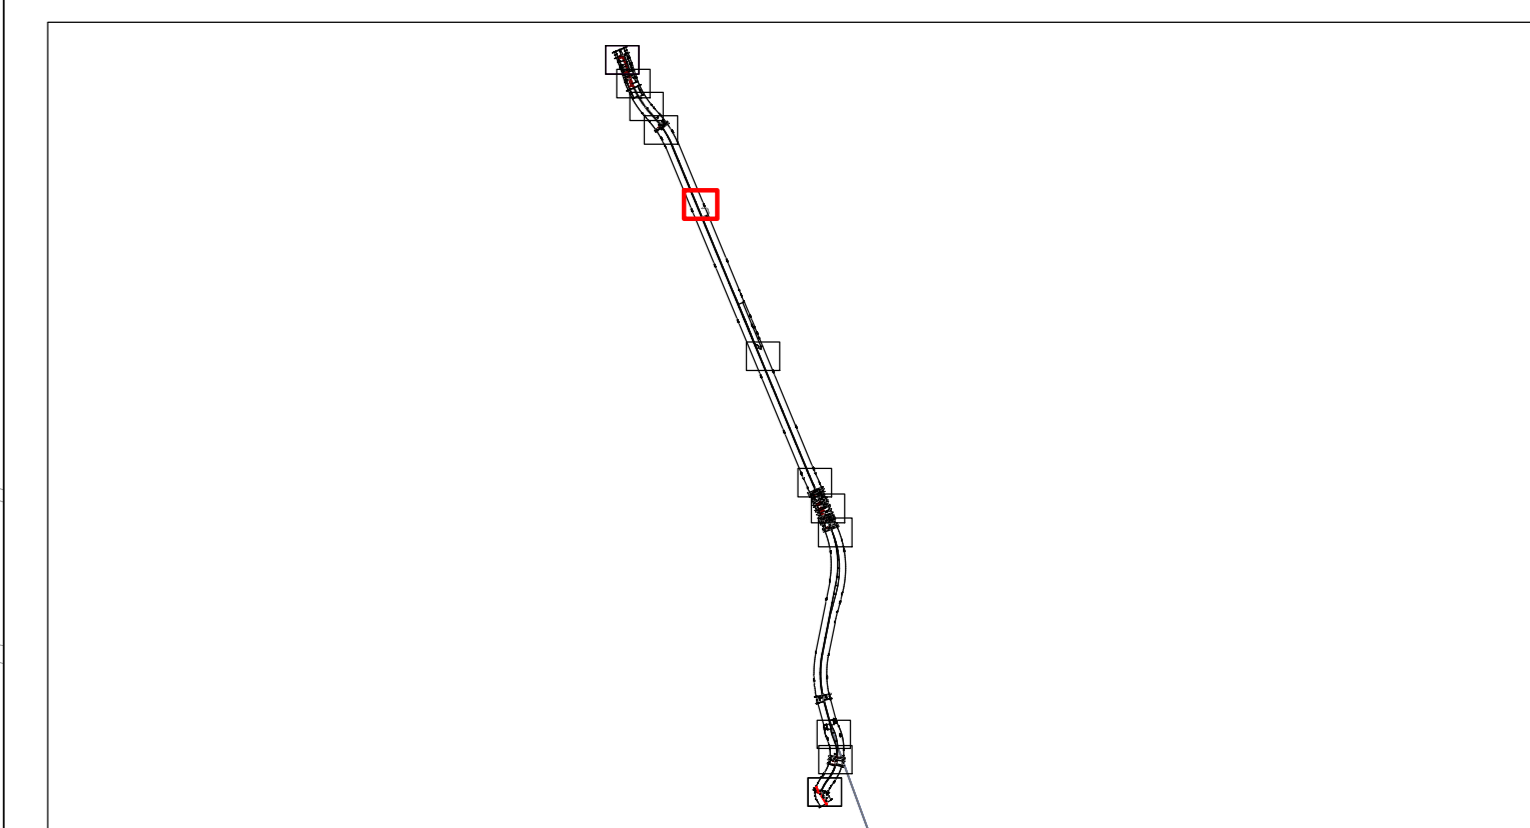

2000

COMMITTENTE:  **GRUPPO FERROVIARIO ITALIANO**

PROGETTAZIONE:  **GRUPPO FERROVIE DELLO STATO ITALIANO**

U.O. ARCHITETTURA, AMBIENTE E TERRITORIO

S.O. ARCHEOLOGIA

PROGETTO DI FATTIBILITA' TECNICA ED ECONOMICA

LINEA SALERNO - REGGIO CALABRIA
NUOVA LINEA AV SALERNO - REGGIO CALABRIA
LOTTO 1 BATTIPAGLIA - PRAIA
ELABORATI GENERALI LOTTO 1C BUONABITACOLO-PRAIA

PIANO DELLE INDAGINI
Planimetria con posizionamento delle indagini archeologiche. Tav. 5 di 11

SCALA: 1:2.000

COMMESSA LOTTO FASE ENTE TIPO DOC. OPERA/DISCIPLINA PROGR. REV.

RC2A C1 R 22 P6 AH0002 005 A

Rev.	Descrizione	Redatto	Data	Verificato	Data	Approvato	Data	Autorizzato	Data
A	Intervento di adeguamento del progetto	D. Pagliaro	09/05/2023	M. Silvestro	09/05/2023	L. Di Stefano	09/05/2023		

File: RC2AC1R22P6AH0002005A.dwg In. Elab.: 5/11