
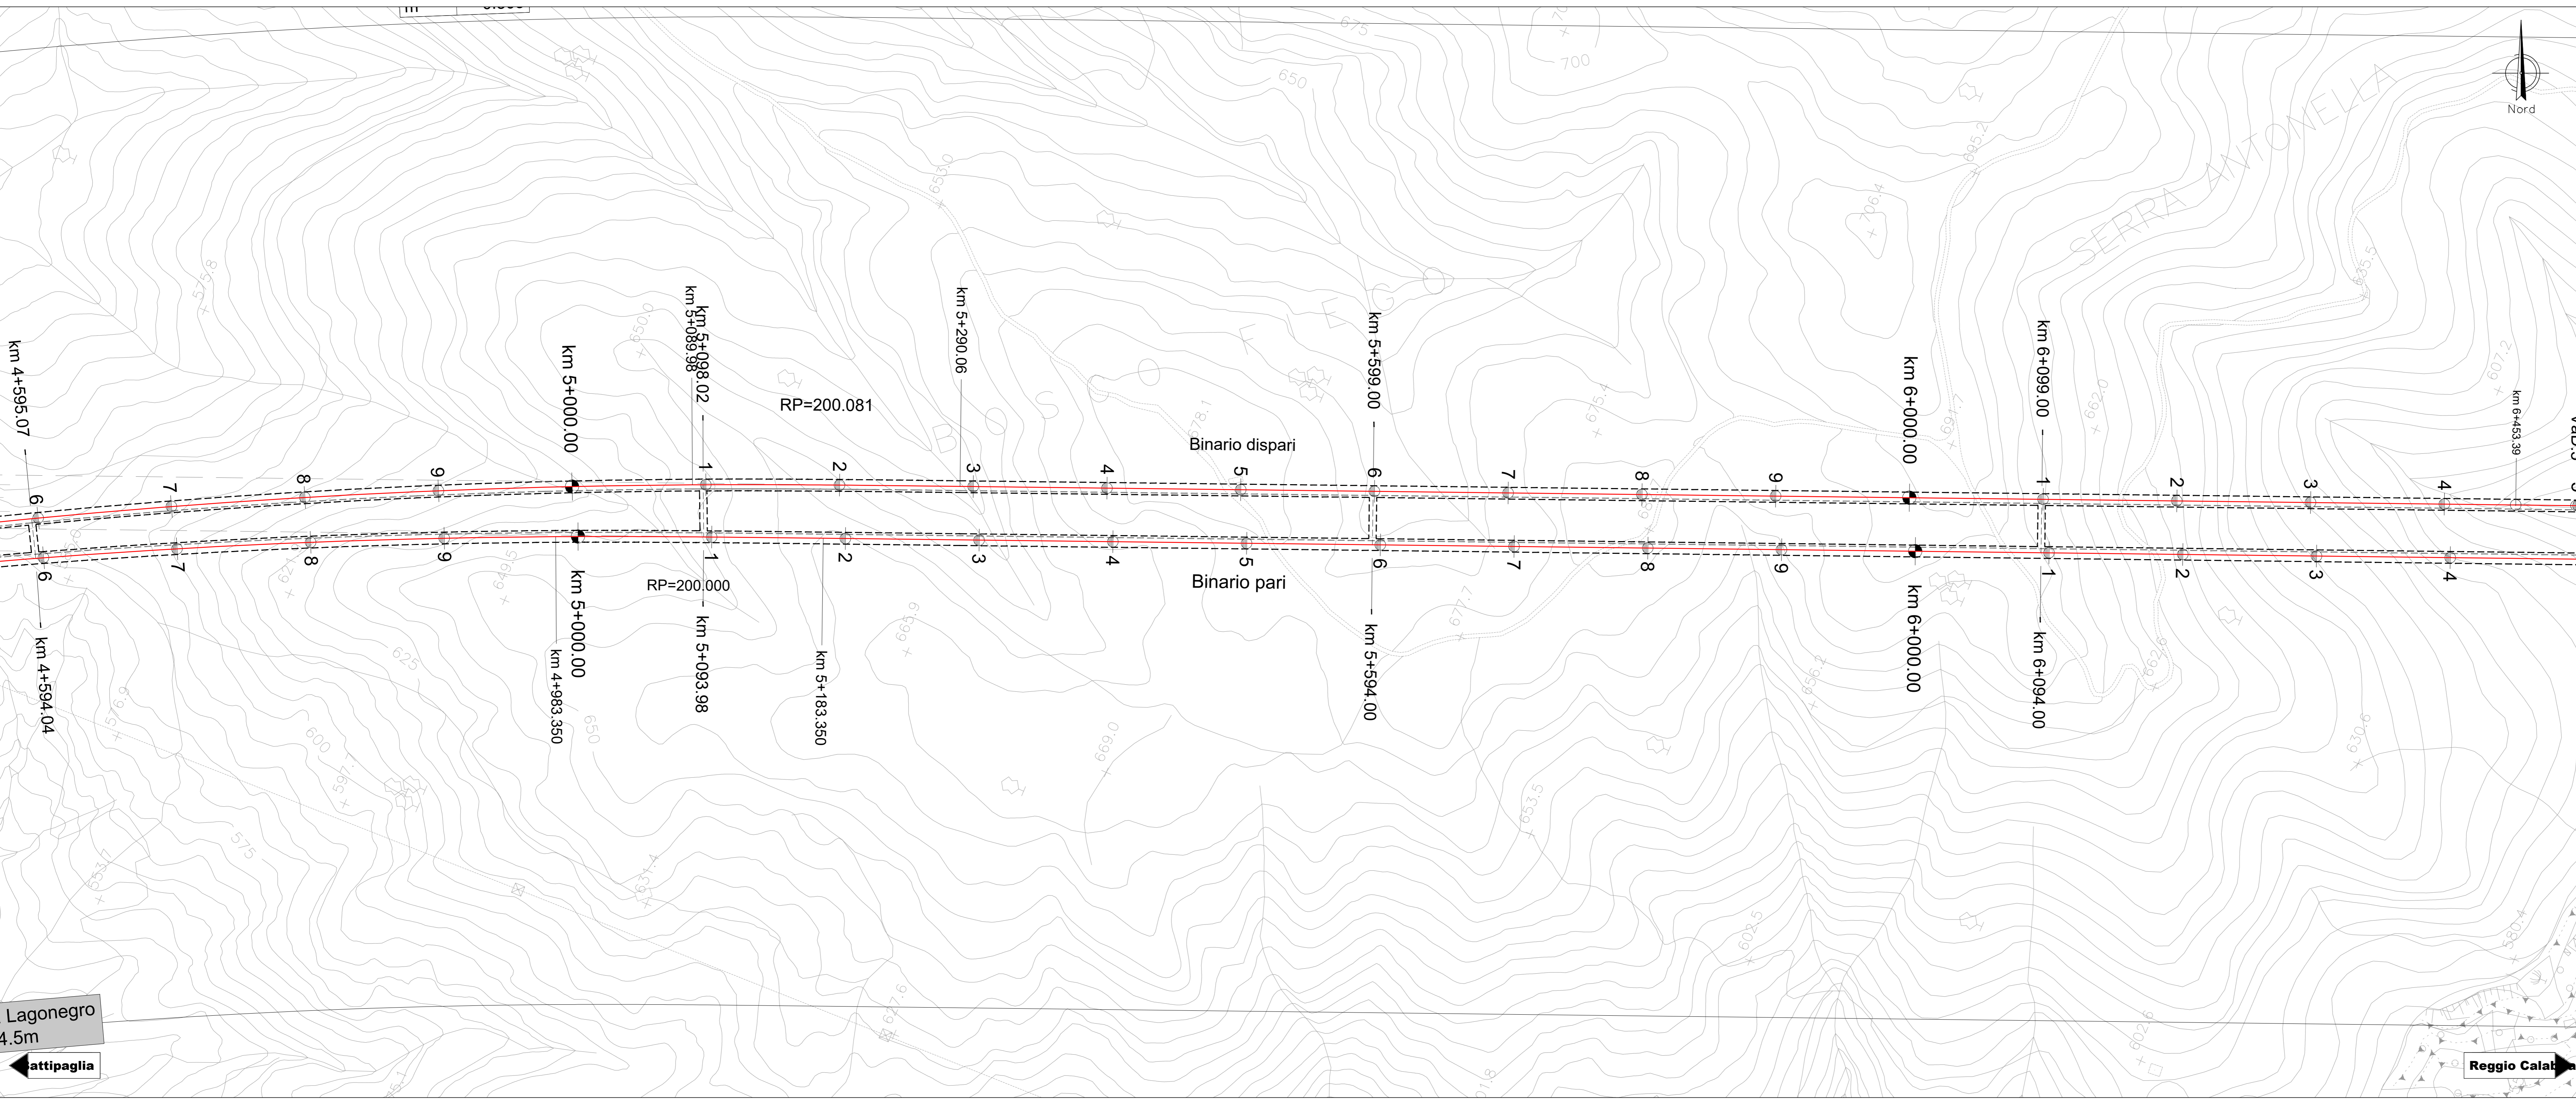


- ### Legenda
- Linea Enel BT aeree esistente
  - - - Linea Enel BT aeree esistente PRIVATA
  - Linea Enel BT interrata esistente
  - Linea Enel MT aeree esistente
  - Linea Enel AT aeree esistente
  - Linea Telecom aerea esistente
  - Linea Telecom interrata esistente
  - Linea Metano interrata esistente
  - - - Linea Rete acquedotto interrata esistente
  - Linea Fognature acque bianche esistente
  - Linea canali irrigazione
  - Linea interrata varia
  - Strada
  - Pozzetto Generico
  - Pozzetto Acquedotto
  - Pozzetto Telecom
  - Palo Telefonia Mobile
  - Pozzo Privato
  - Manufatto Acquedotto

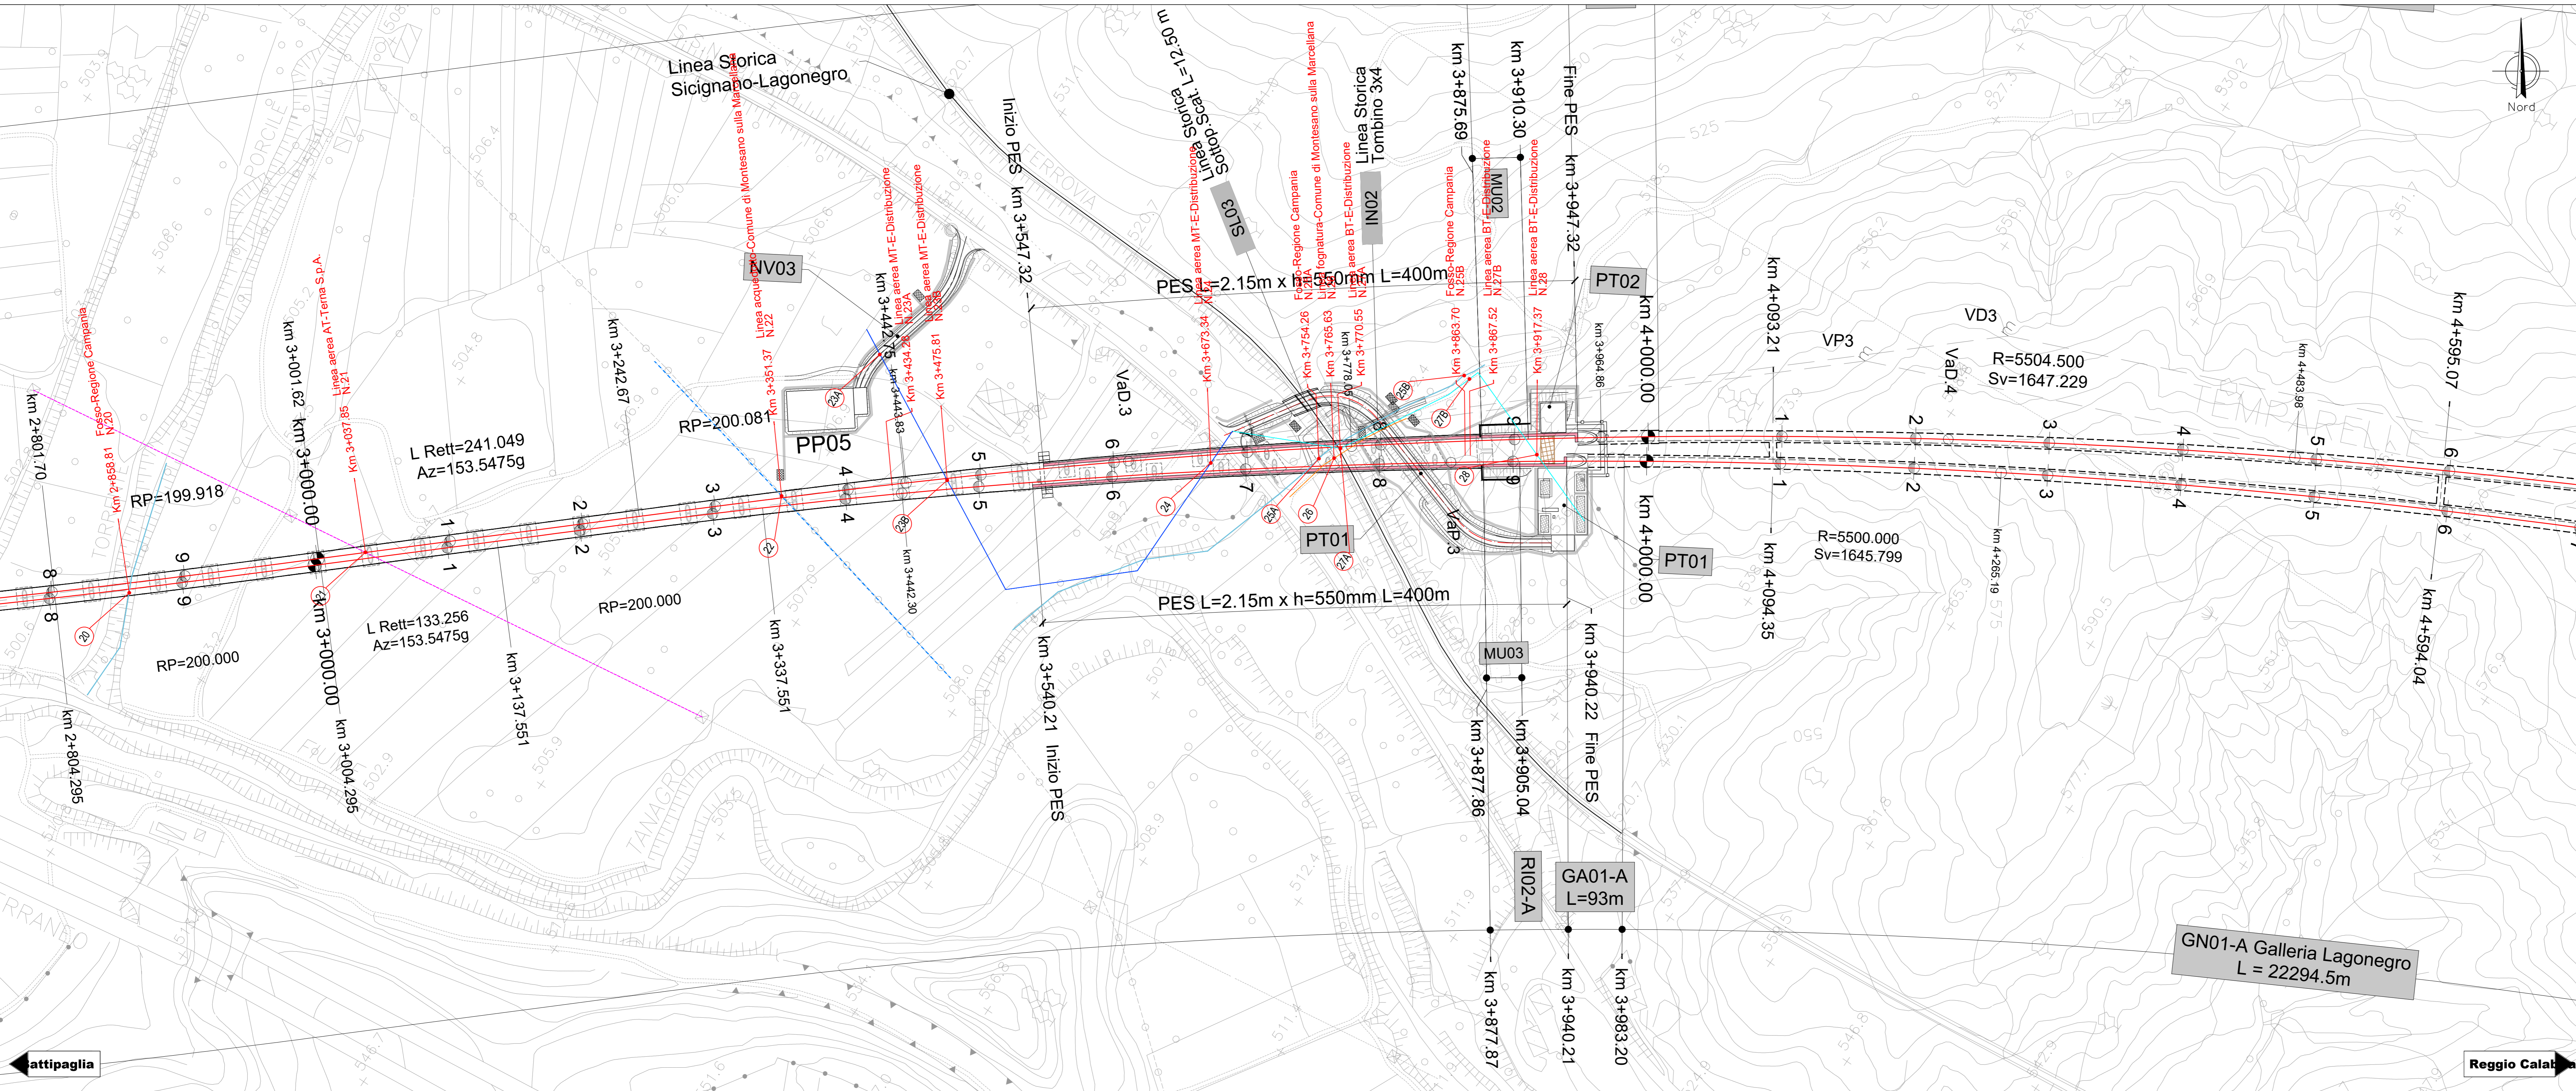

COMMITTENTE: **RFI** RETE FERROVIARIA ITALIANA GRUPPO FERROVIE DELLO STATO ITALIANE

PROGETTAZIONE: **ITALFER** INFRASTRUTTURE FERROVIARIE

U.O. CANTIERIZZAZIONE, INTERFERENZE SOTTOSERVIZI E PROGRAMMA LAVORI

**PROGETTO DI FATTIBILITA' TECNICA ED ECONOMICA**

**LINEA SALERNO - REGGIO CALABRIA**  
**NUOVA LINEA AV SALERNO - REGGIO CALABRIA**  
**LOTTO 1 BATTIPAGLIA - PRAIA**  
**LOTTO 1C BUONABITACOLO - PRAIA**  
**CENSIMENTO SOTTOSERVIZI**

Planimetria censimento sottoservizi - Tav. 2 di 8

SCALA: 1:2000

COMMESSA	LOTTO	FASE	ENTE	TIPO DOC.	OPERA/DISCIPLINA	PROGR.	REV.
RC2A	C1	R	53	P6	S10000	002	B

Rev.	Descrizione	Redatto	Data	Verificato	Data	Approvato	Data	Autorizzato	Data
A	Emissione esecutiva	L. Neri	06-2021	D. Mares	06-2021	L. Mares	06-2021	ITALFER S.p.A.	06-2021
B	Emissione esecutiva	D. Neri	10-2023	D. Mares	10-2023	L. Mares	10-2023	ITALFER S.p.A.	10-2023

File: RC2A.C.1.R.53.P6.SI.00.0.0.002.B