


Legenda

Linea Enel BT aeree esistente	○	Pozzetto Generico
Linea Enel BT aeree esistente PRIVATA	○	Pozzetto Acquodotto
Linea Enel BT interrata esistente	○	Pozzetto Telecom
Linea Enel MT aerea esistente	○	Palo Telegrafia Mobile
Linea Enel AT aerea esistente	○	Pozzo Privato
Linea Telecom aerea esistente	□	Manufatto Acquodotto
Linea Telecom interrata esistente		
Linea Metano interrata esistente		
Linea Rete acquodotto interrata esistente		
Linea Fognature acqua bianca esistente		
Linea canali irrigazione		
Linea interrata varia		
Strada		

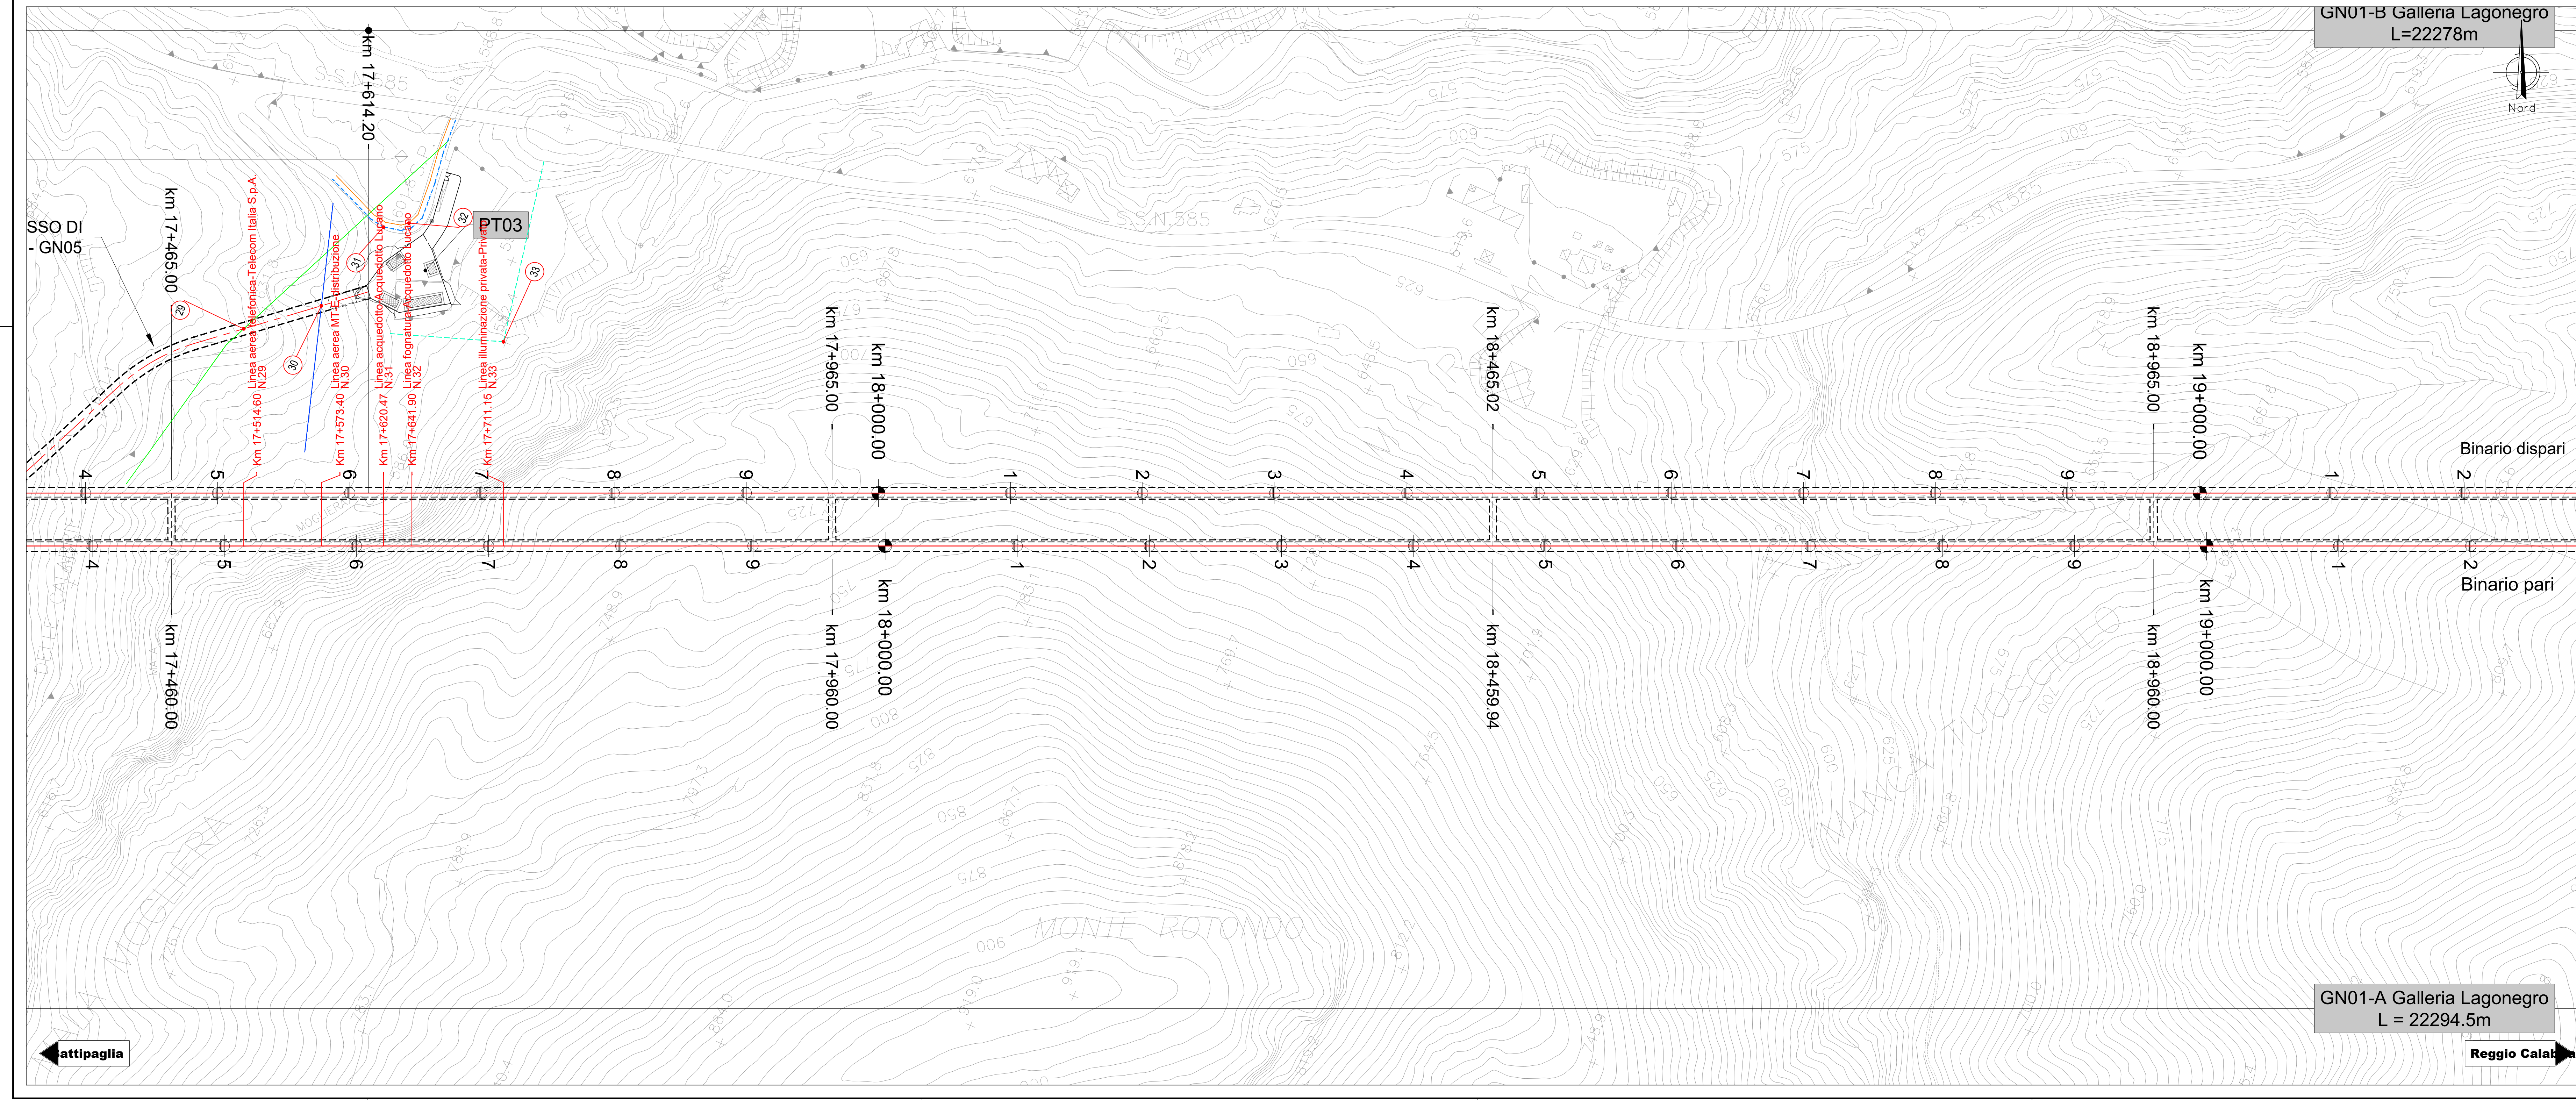

COMMITTENTE: **RFI** RETE FERROVIARIA ITALIANA GRUPPO FERROVIE DELLO STATO ITALIANE

PROGETTAZIONE: **ITALFER** INFRASTRUTTURE FERROVIARIE

U.O. CANTIERIZZAZIONE, INTERFERENZE SOTTOSERVIZI E PROGRAMMA LAVORI

PROGETTO DI FATTIBILITA' TECNICA ED ECONOMICA

LINEA SALERNO - REGGIO CALABRIA
NUOVA LINEA AV SALERNO - REGGIO CALABRIA
LOTTO 1c BATTIPAGLIA - PRAIA
LOTTO 1c BUONABITACOLO - PRAIA
CENSIMENTO SOTTOSERVIZI

Planimetria censimento sottoservizi - Tav. 3 di 8

SCALA: 1:2000

COMMESSA	LOTTO	FASE	ENTE	TIPO DOC.	OPERA/DISCIPLINA	PROGR.	REV.
RC2A	C1	R	53	P6	S10000	003	B

Rev.	Descrizione	Redatto	Data	Verificato	Data	Approvato	Data	Autorizzato	Data
A	Emissione esecutiva	L. Neri	04/2021	D. Mares	04/2021	L. Di Marco	04/2021	ITALFER S.p.A.	04/2021
B	Emissione esecutiva	D. Mares	04/2021	L. Neri	04/2021	L. Di Marco	04/2021	ITALFER S.p.A.	04/2021

File: RC2A.C.1.R.53.P6.SI.00.0.0.003.B