
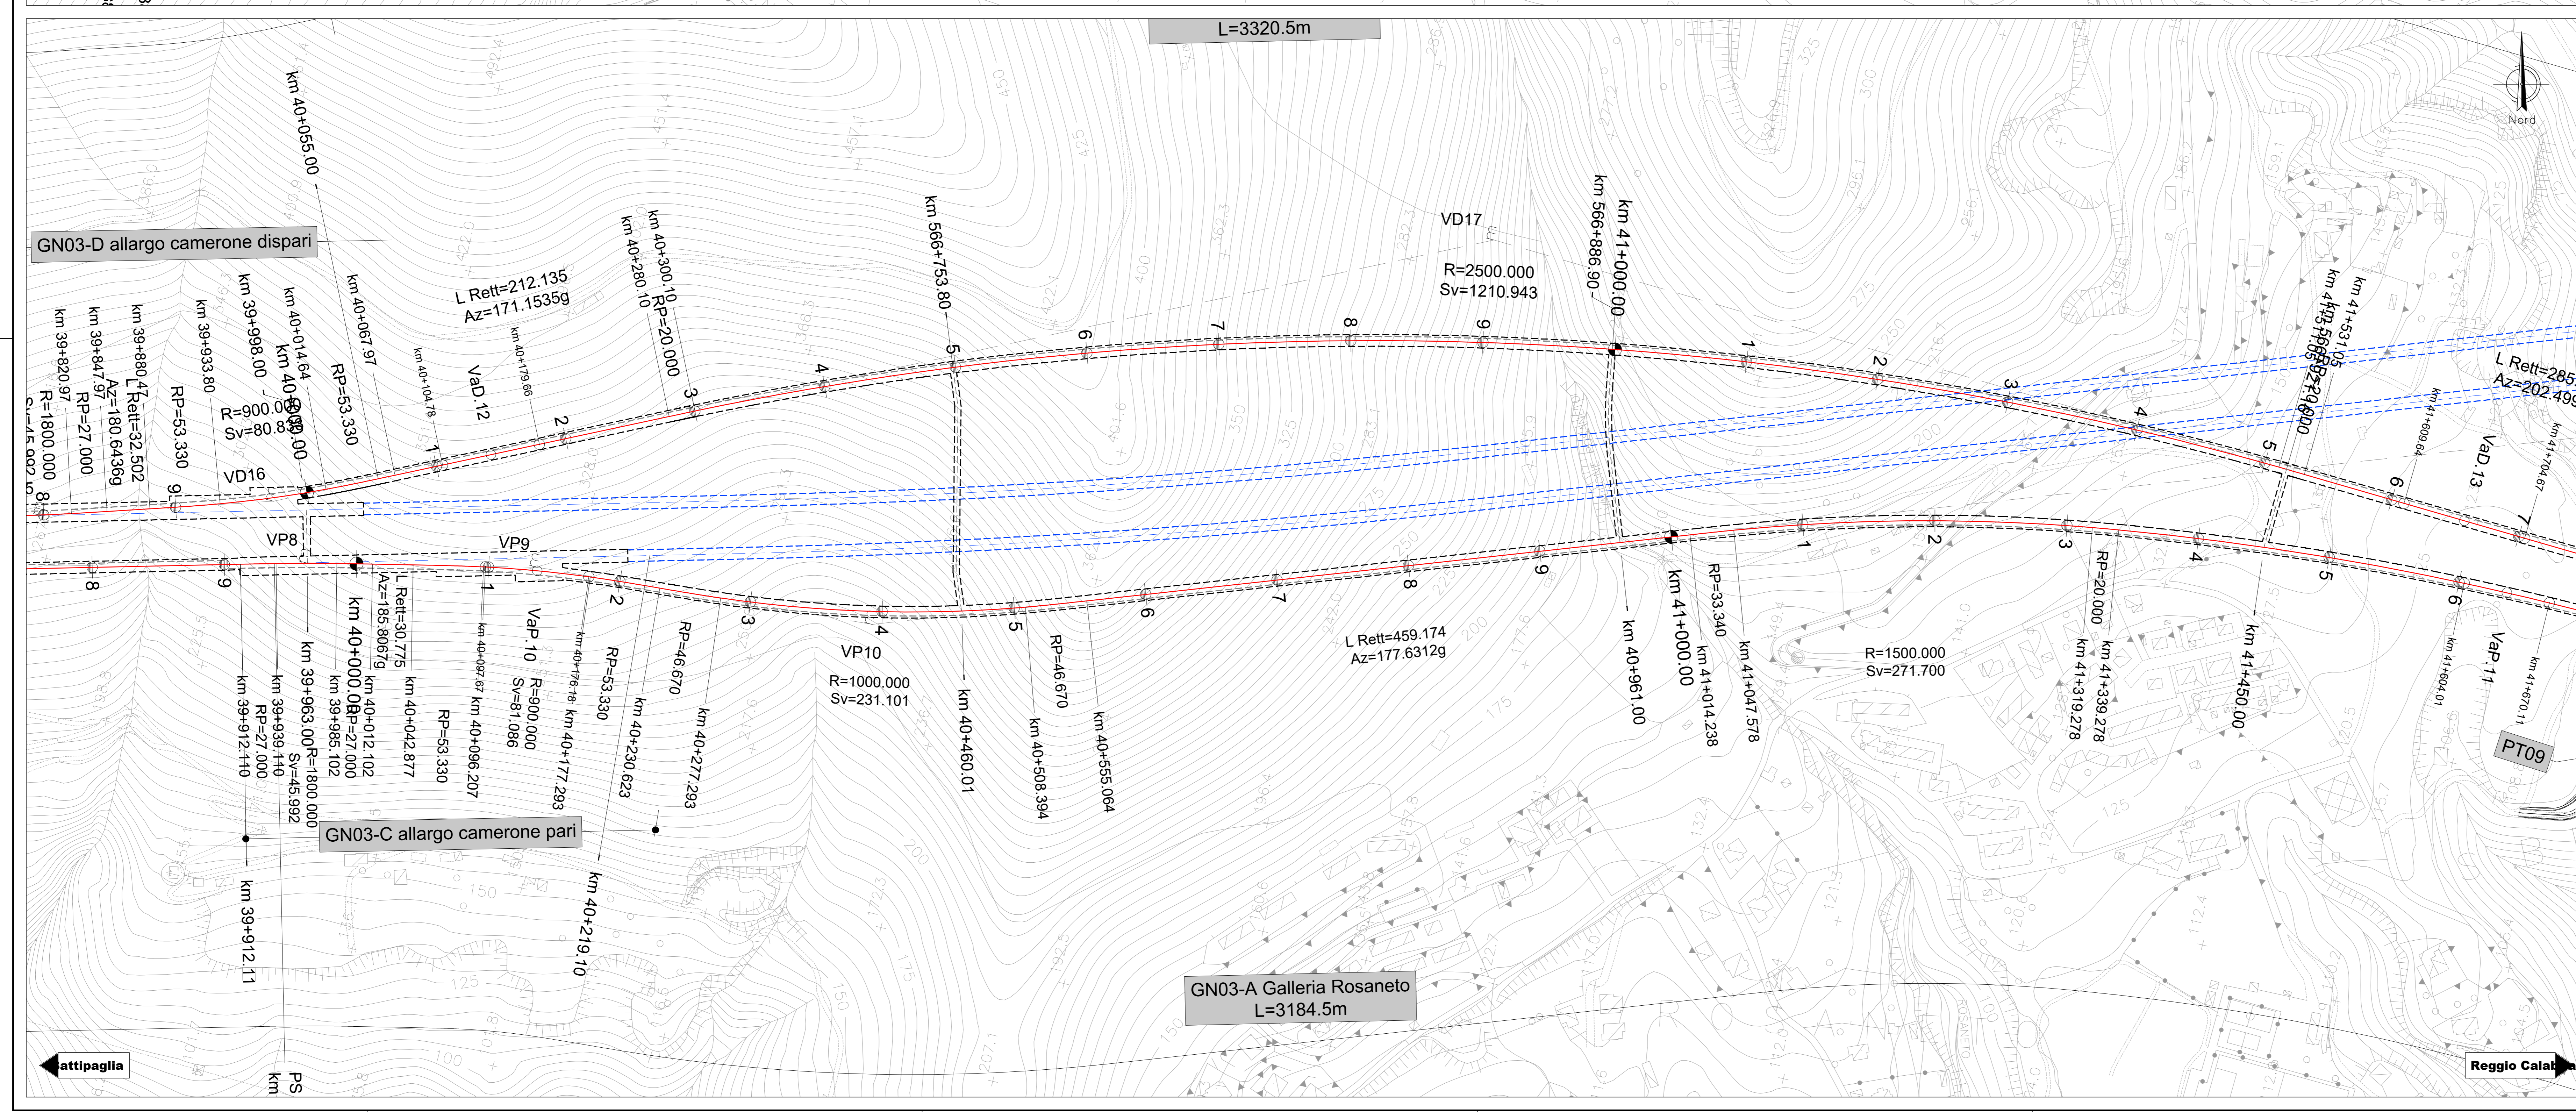


- ### Legenda
- Linea Enel BT aeree esistente
 - - - Linea Enel BT aeree esistente PRIVATA
 - Linea Enel BT interrata esistente
 - Linea Enel MT aerea esistente
 - Linea Enel AT aerea esistente
 - Linea Telecom aerea esistente
 - Linea Telecom interrata esistente
 - Linea Metano interrata esistente
 - - - Linea Rete acquedotto interrata esistente
 - Linea Fognature acque bianche esistente
 - Linea canali irrigazione
 - Linea interrata varia
 - Strada
 - Pozzetto Generico
 - Pozzetto Acquedotto
 - Pozzetto Telecom
 - Palo Telefonia Mobile
 - Pozzo Privato
 - Manufatto Acquedotto

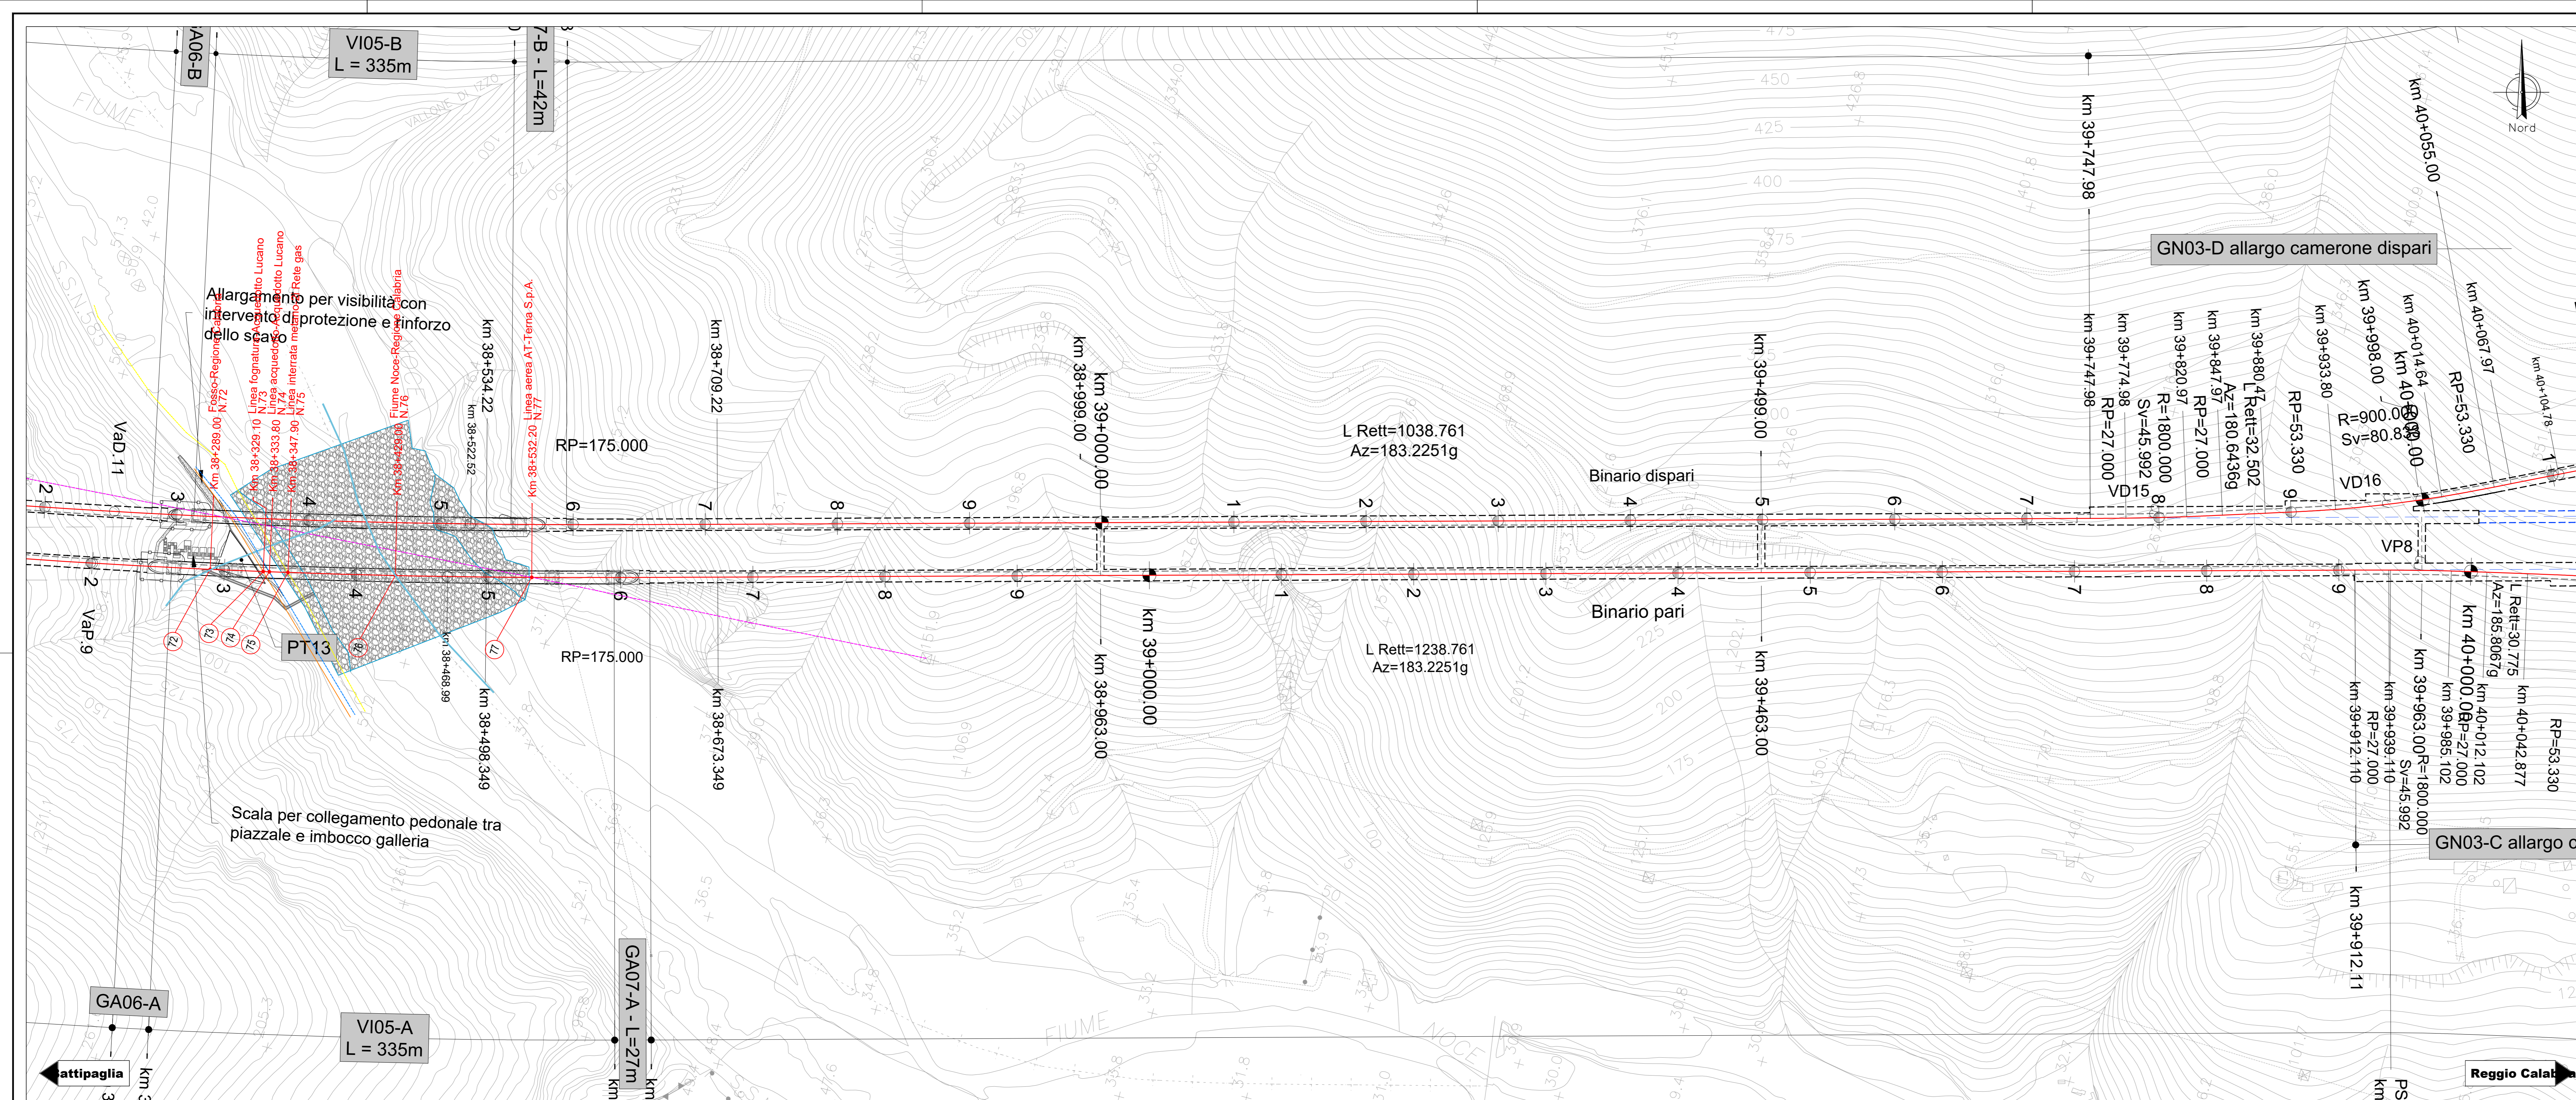

COMMITTENTE: **RFI** RETE FERROVIARIA ITALIANA GRUPPO FERROVIE DELLO STATO ITALIANE

PROGETTAZIONE: **ITALFER** INFRASTRUTTURE FERROVIARIE DELLO STATO ITALIANO

U.O. CANTIERIZZAZIONE, INTERFERENZE SOTTOSERVIZI E PROGRAMMA LAVORI

PROGETTO DI FATTIBILITA' TECNICA ED ECONOMICA

LINEA SALERNO - REGGIO CALABRIA
NUOVA LINEA AV SALERNO - REGGIO CALABRIA
LOTTO 1C BATTIPAGLIA - PRAIA
LOTTO 1C BUONABITACOLO - PRAIA
 CENSIMENTO SOTTOSERVIZI

Planimetria censimento sottoservizi - Tav. 7 di 8

SCALA: 1:2000

COMMESSA	LOTTO	FASE	ENTE	TIPO DOC.	OPERA/DISCIPLINA	PROGR.	REV.
RC2A	C1	R	53	P6	S10000	007	B

Rev.	Descrizione	Redatto	Data	Verificato	Data	Approvato	Data	Autorizzato Data
A	Emissione esecutiva	[Firma]	01/2021	[Firma]	01/2021	[Firma]	01/2021	[Firma]
B	Emissione esecutiva	[Firma]	01/2023	[Firma]	01/2023	[Firma]	01/2023	[Firma]

File: RC2A.C.1.R.53.P6.SI.00.0.0.007.B