


### Legenda

Linea Enel BT aeree esistente	Pozzetto Generico
Linea Enel BT aeree esistente PRIVATA	Pozzetto Acquodotto
Linea Enel BT interrata esistente	Pozzetto Telecom
Linea Enel MT aeree esistente	Palo Telefonico Mobile
Linea Enel AT aeree esistente	Pozzo Privato
Linea Telecom aerea esistente	Manufatto Acquodotto
Linea Telecom interrata esistente	
Linea Metano interrata esistente	
Linea Rete acquedotto interrata esistente	
Linea Fognature acque bianche esistente	
Linea canali irrigazione	
Linea interrata varia	
Strada	

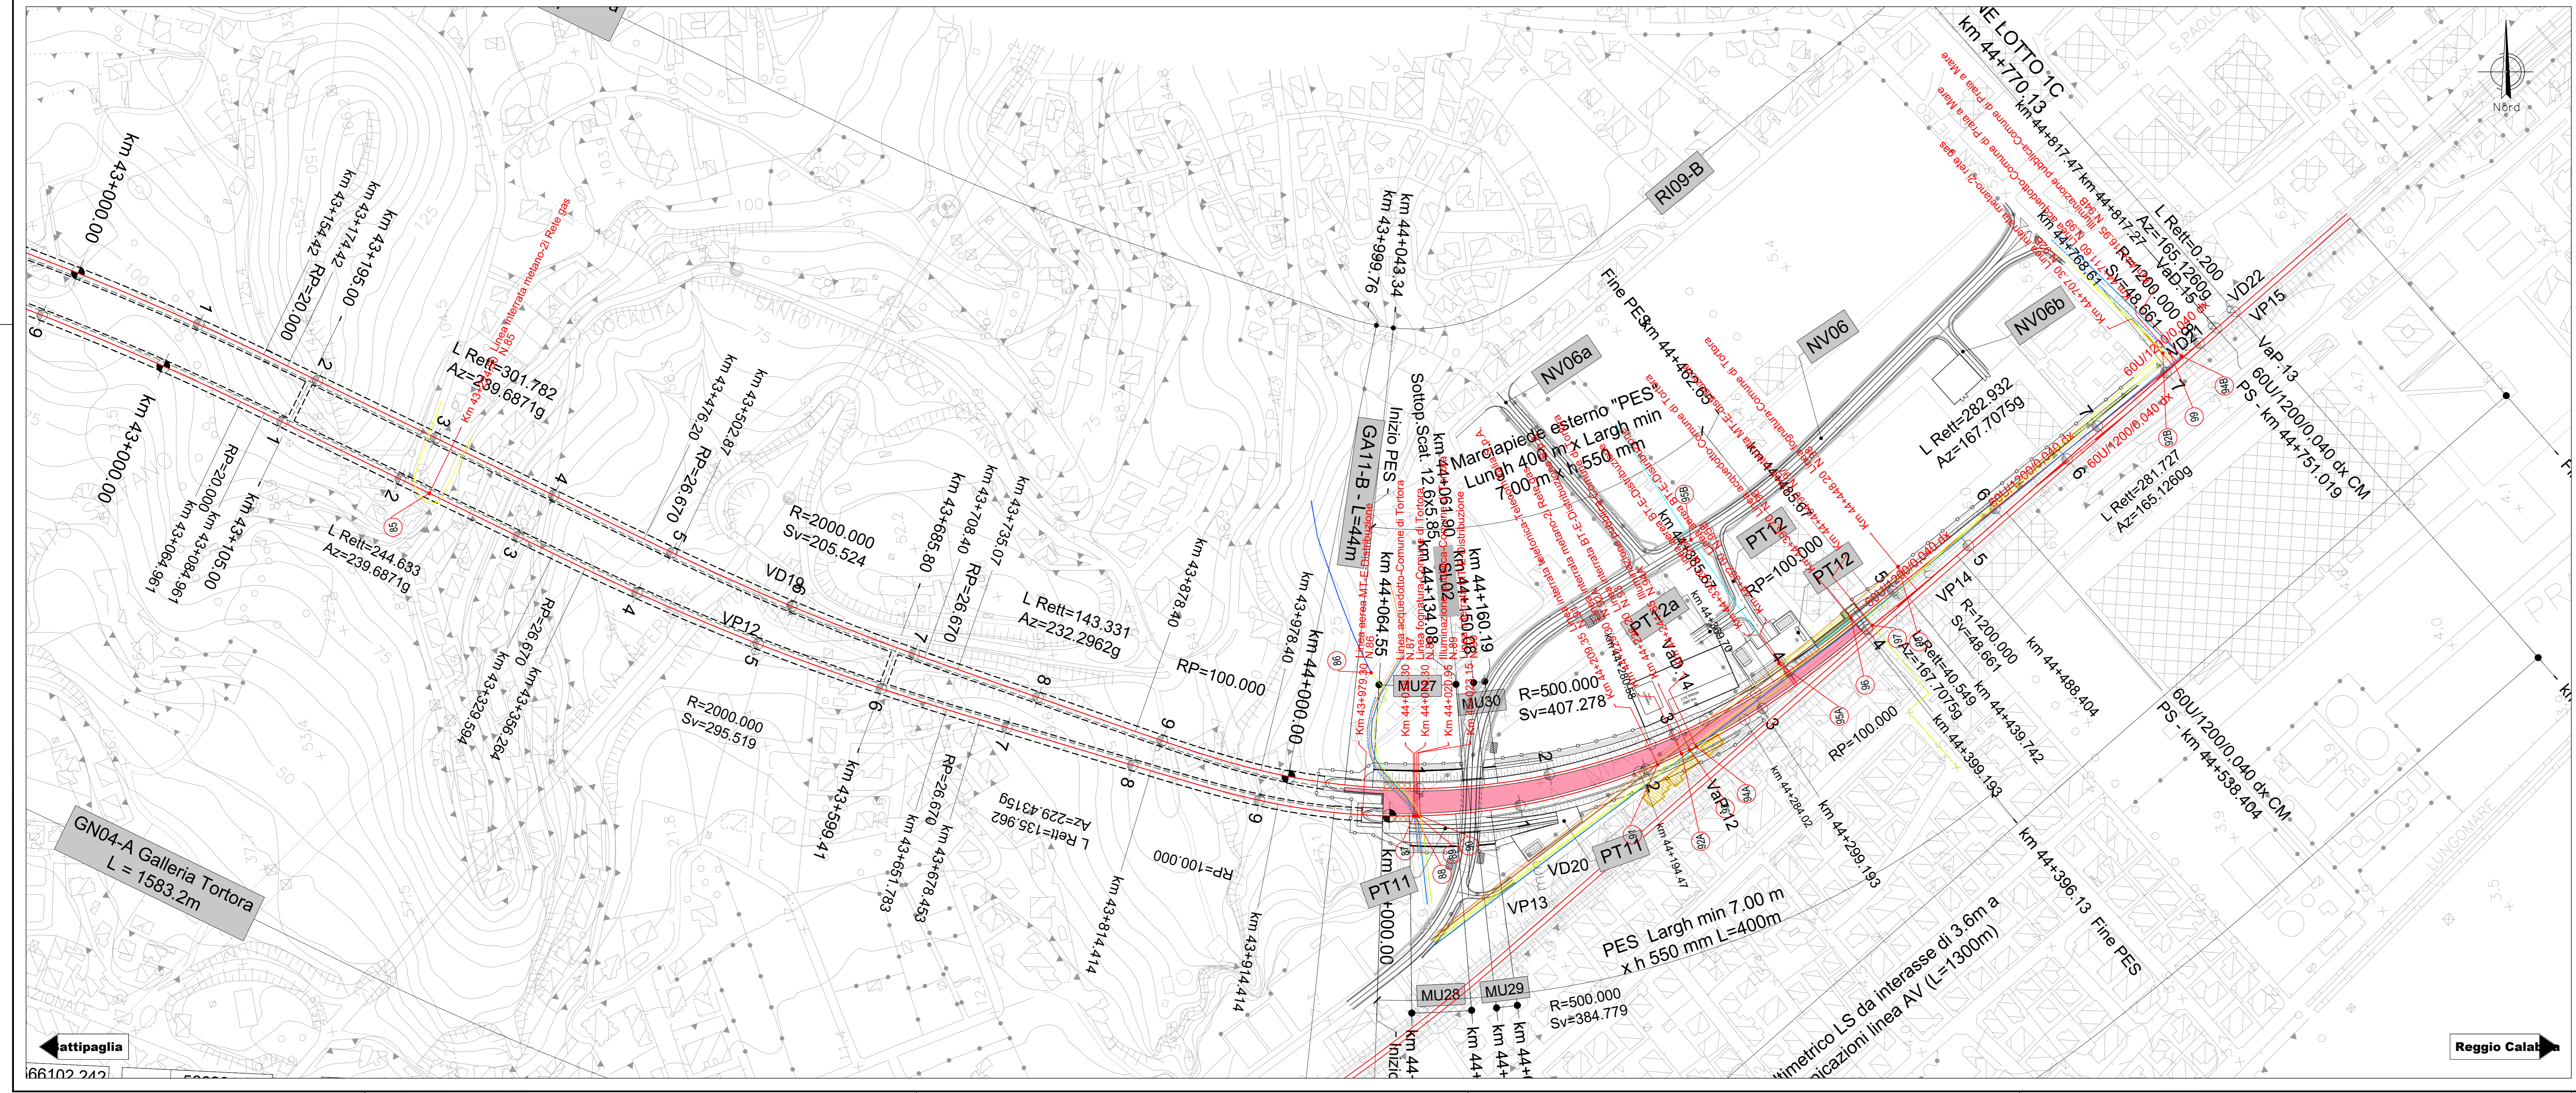

COMMITTENTE: **RFI** RETE FERROVIARIA ITALIANA GRUPPO FERROVIE DELLO STATO ITALIANE

PROGETTAZIONE: **ITALFER** INFRASTRUTTURE FERROVIARIE DELLO STATO ITALIANO

U.O. CANTIERIZZAZIONE, INTERFERENZE SOTTOSERVIZI E PROGRAMMA LAVORI

**PROGETTO DI FATTIBILITA' TECNICA ED ECONOMICA**

**LINEA SALERNO - REGGIO CALABRIA**  
**NUOVA LINEA AV SALERNO - REGGIO CALABRIA**  
**LOTTO 1C BATTIPAGLIA - PRAIA**  
**LOTTO 1C BUONABITACOLO - PRAIA**  
**CENSIMENTO SOTTOSERVIZI**

Planimetria censimento sottoservizi - Tav. 8 di 8

SCALA: 1:2000

COMMESSA	LOTTO	FASE	ENTE	TIPO DOC.	OPERA/DISCIPLINA	PROGR.	REV.
RC2A	C1	R	53	P6	S10000	008	B

Rev.	Descrizione	Redatto	Data	Verificato	Data	Approvato	Data	Autore
A	Emissione esecutiva	L. Neri	06-2021	D. Neri	06-2021	L. Neri	06-2021	L. Neri
B	Emissione esecutiva	S. Neri	06-2021	D. Neri	06-2021	L. Neri	06-2021	L. Neri

File: RC2A.C.1.R.53.P6.SI.00.0.0.008.B