LEGENDA DELLE COLONNE STRATIGRAFICHE

- Terreno agrario/suolo/sparto
- Argille limose e sabbiose
- Argille sabbioso-ghiaiose
- Limi-argilla/ o argilloso-marnosi, debolmente sabbiosi
- Limi sabbioso-ghiaiosi; sabbioso-argillosi o marnosi
- Sabbie e addensate, localmente con ghiaia
- Sabbie e limi, sabbie limose
- Ghiaie sabbiose e sabbie ghiaiose
- Ghiaie sabbioso-limose
- Argille marnose e limose e/o debolmente sabbiose
- Argille marnose sabbiose, marne argillose sabbiose
- Argilliti, argilliti marnose con sottili alternanze sabbiose
- Calcari marnosi da cementate a debolmente cementate
- Conglomerati da cementati a debolmente cementati e/o ghiaie addensate
- Breccia a matrice prevalentemente limoso-argillosa
- Orizzonte caotico (argille, limi, sabbie con clasti spigolosi)
- Orizzonte caotico (argilliti, marne, siltiti, livelli calcarei)
- Calcari, calcari marnosi, calcareniti, calciruditi da moderatamente fratturati
- Calcari, calcari marnosi, calcareniti, calciruditi da moderatamente fratturati a molto fratturati
- Dolomia e/o Calcari dolomitici da compatti a debolmente fratturati
- Dolomia e/o Calcari dolomitici da debolmente fratturati a molto fratturati
- Dolomia e/o Calcari dolomitici tettonizzati
- Fratture/cavità con riempimento (calcite, quarzo, selce, breccia, torba)
- Livello carbonioso
- Perdita carota

Codice ed eventuale distanza e direzione del sondaggio rispetto all'asse di linea (P = proiettato)

Profondità in m da bocca foro

Posizione prova SPT

Prelievo campione

L1b-sn/X' L'asterisco a fianco al codice del sondaggio indica l'installazione di un inclinometro in un foro adiacente

L1b-sn/X' il pallino a fianco al codice del sondaggio indica l'esecuzione di una prova Down Hole nel foro o in un foro adiacente

L1b-sn/X: il quadrato a fianco al codice del sondaggio indica la realizzazione di una MASW adiacente al foro.

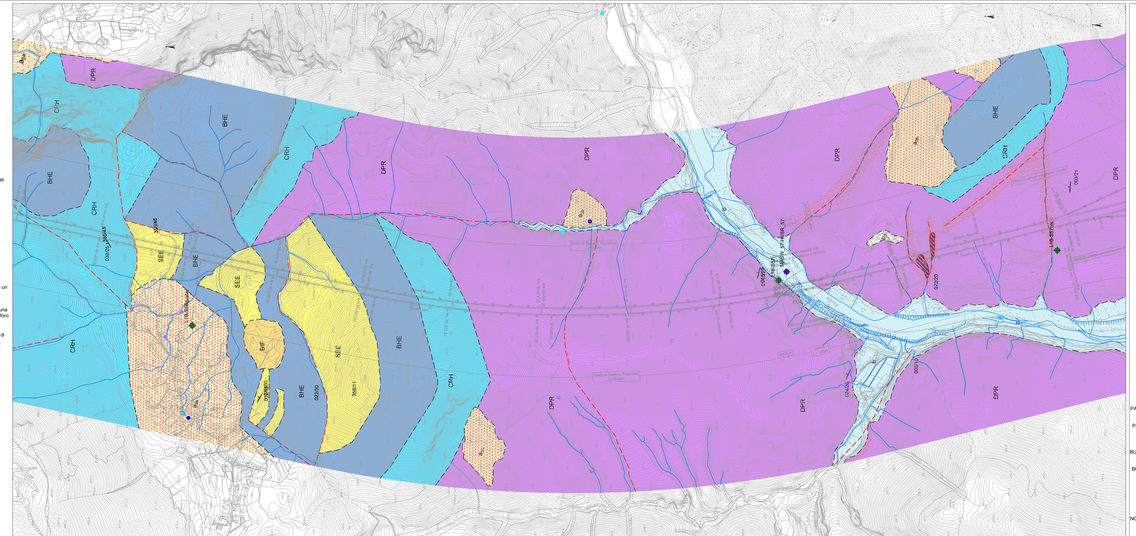
L1B-S57bis (p. 129m dx)
L1B-S57 (p. 83m sn)
L1B-S56quater (p. 371m dx)
L1B-S57 (p. 83m sn)
L1B-S57bis (p. 129m dx)
L1B-S56quater (p. 371m dx)
L1B-S57 (p. 83m sn)
L1B-S57bis (p. 129m dx)
L1B-S57 (p. 83m sn)
L1B-S57bis (p. 129m dx)
L1B-S56quater (p. 371m dx)
L1B-S57 (p. 83m sn)
L1B-S57bis (p. 129