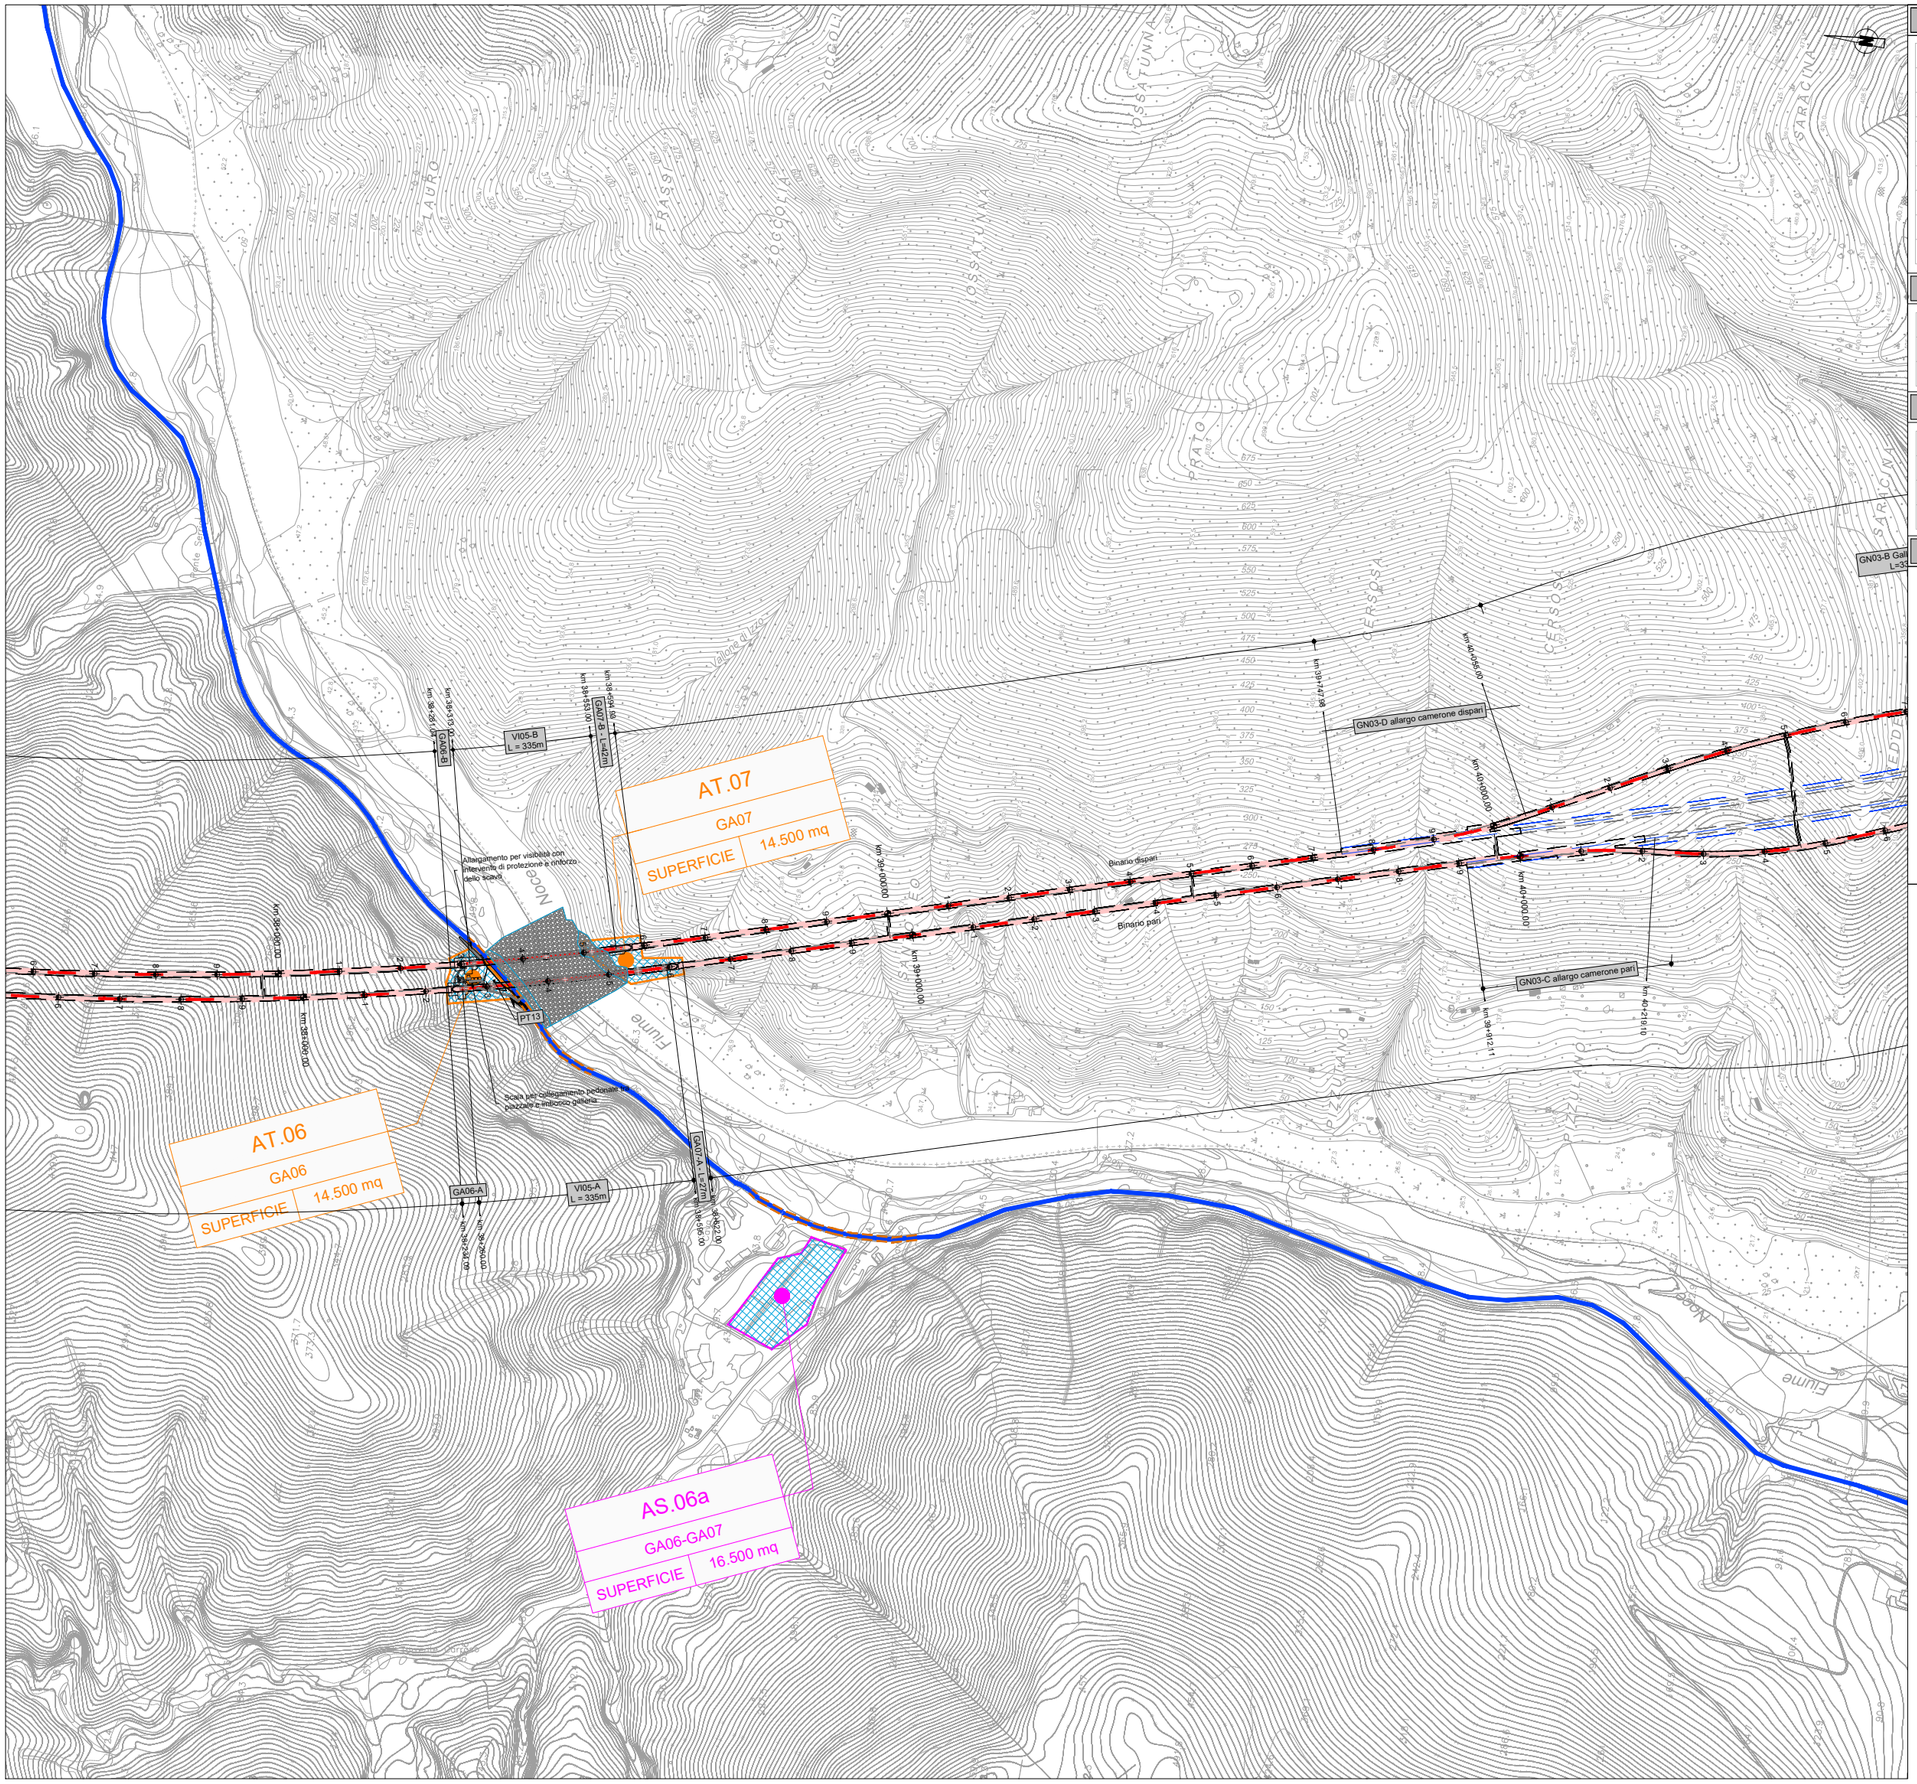
AT.07
GA07
SUPERFICIE
14.500 mq
AT.06
GA06
SUPERFICIE
14.500 mq
AS.06a
GA06-GA07
SUPERFICIE
16.500 mq
VI05-B
L = 335m
GA06-B
VI05-A
L = 335m
GA06-A
PT13
GN03-D allargo camerone dispari
GN03-C allargo camerone pari
Binario dispari
Binario pari
Altargamento per visibilità con pilastrello di protezione a rinforzo dello scavo
Scala per collegamento pedonale tra piazzale e imbocco galleria
km 39+000,00
km 40+000,00
km 39+147,98
km 40+056,00
km 39+219,02
km 39+253,00
km 39+295,00
km 39+400,00
km 39+500,00
km 39+600,00
km 39+800,00
km 39+821,00
km 40+219,10
km 39+412,11
km 39+566,00
