



PLANIMETRIA AREA NORD - VIABILITÀ MEZZI PESANTI PER GA02
SCALA 1:5000




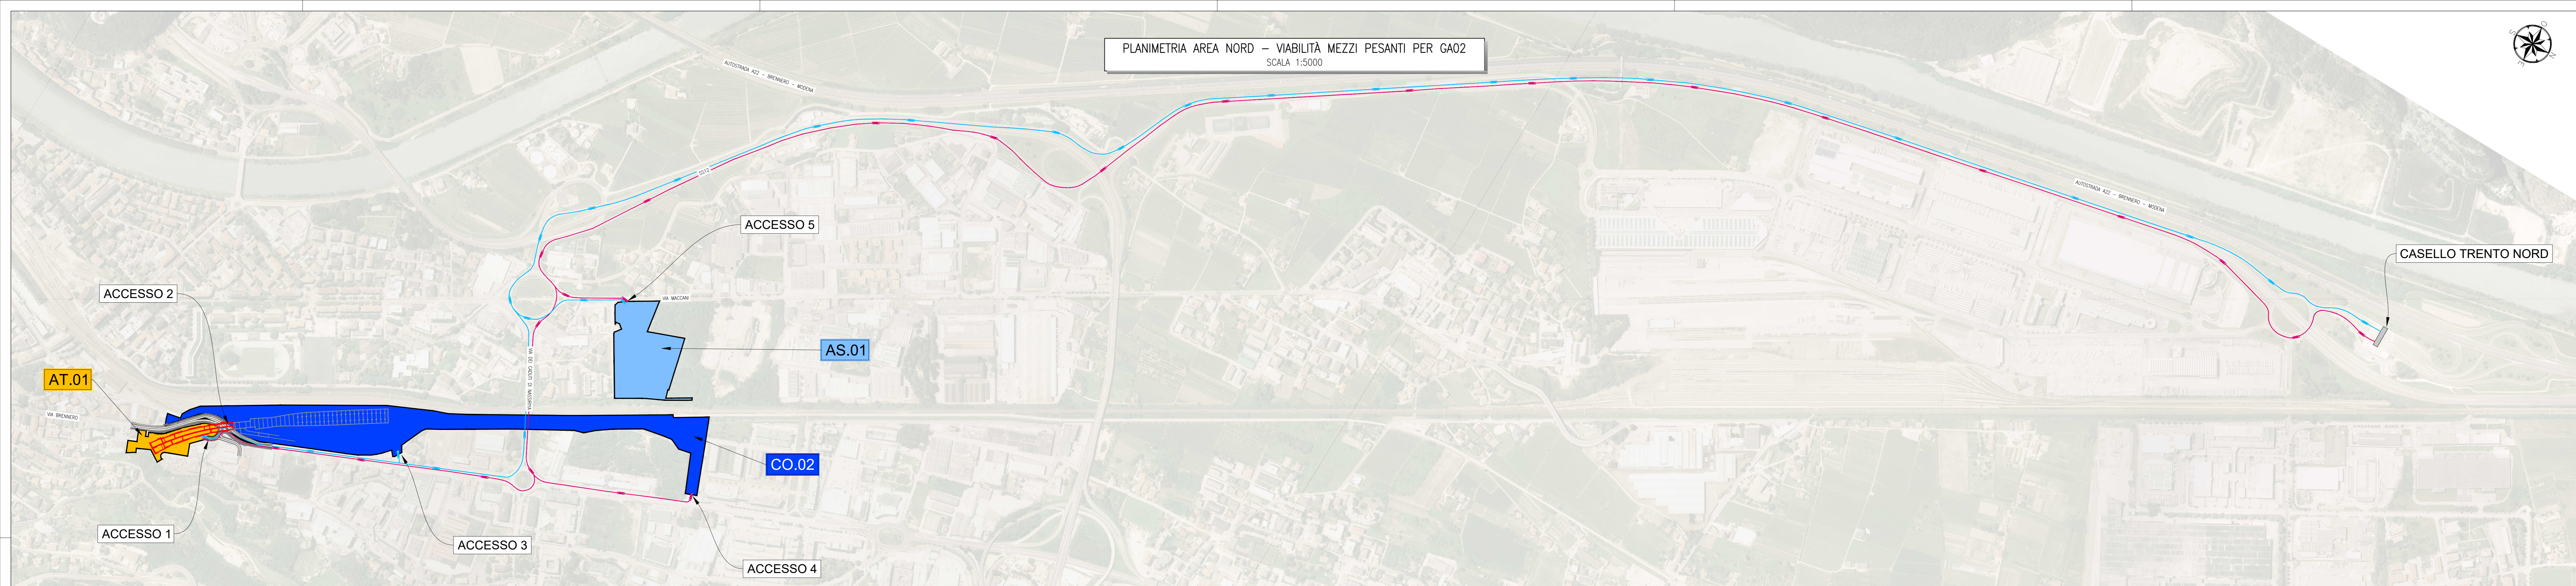


PLANIMETRIA AREA NORD - VIABILITÀ MEZZI PESANTI PER TR03A
SCALA 1:5000

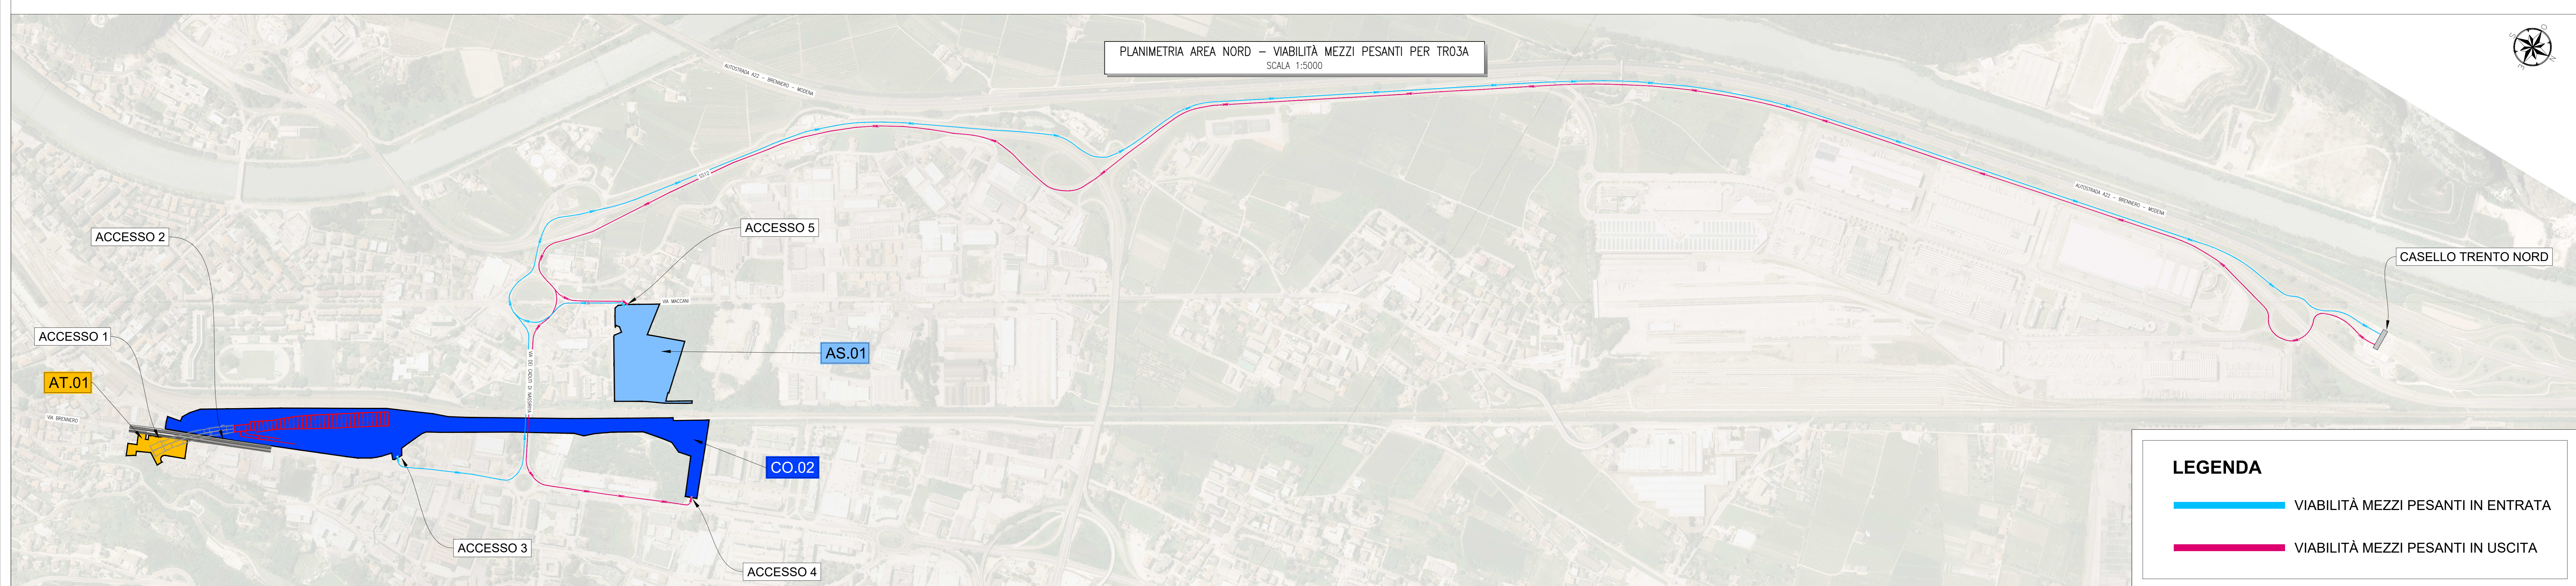

LEGENDA

- VIABILITÀ MEZZI PESANTI IN ENTRATA
- VIABILITÀ MEZZI PESANTI IN USCITA

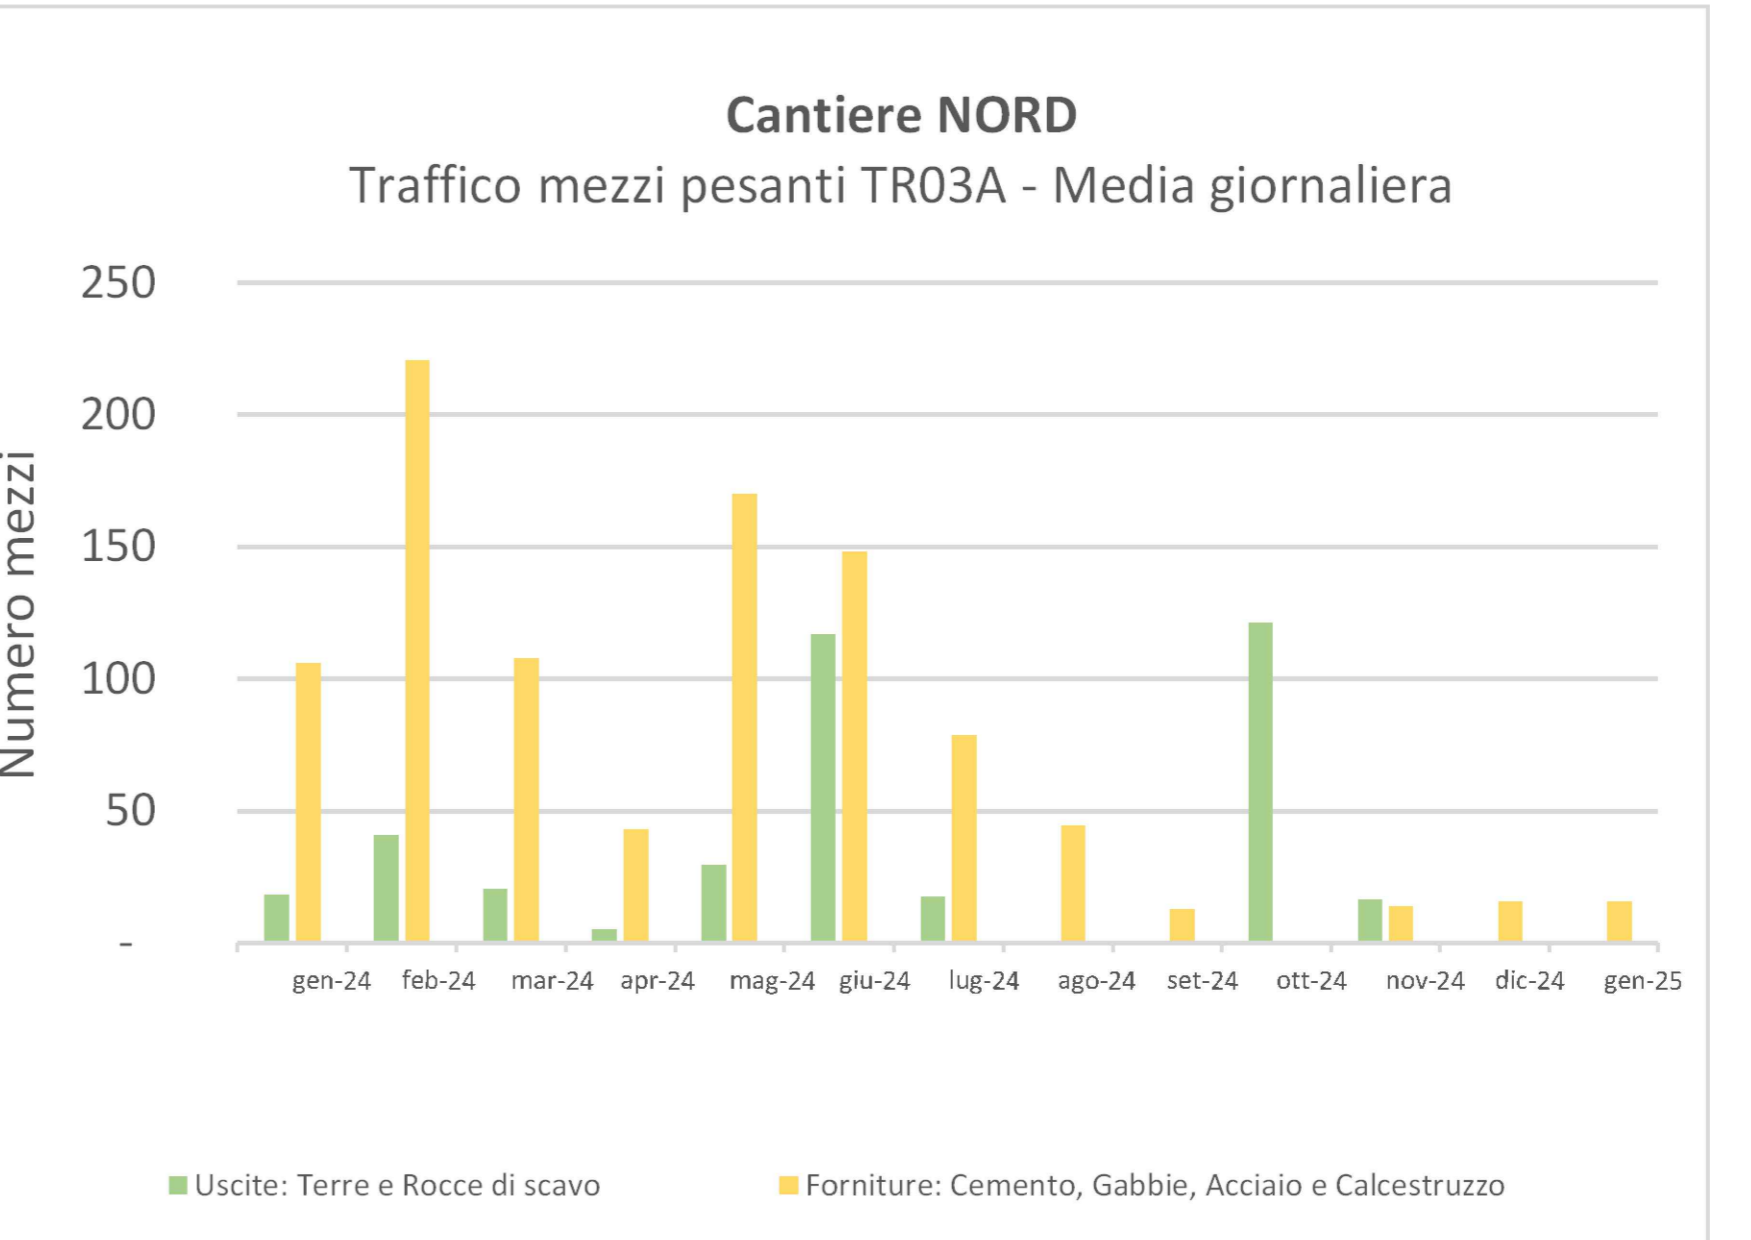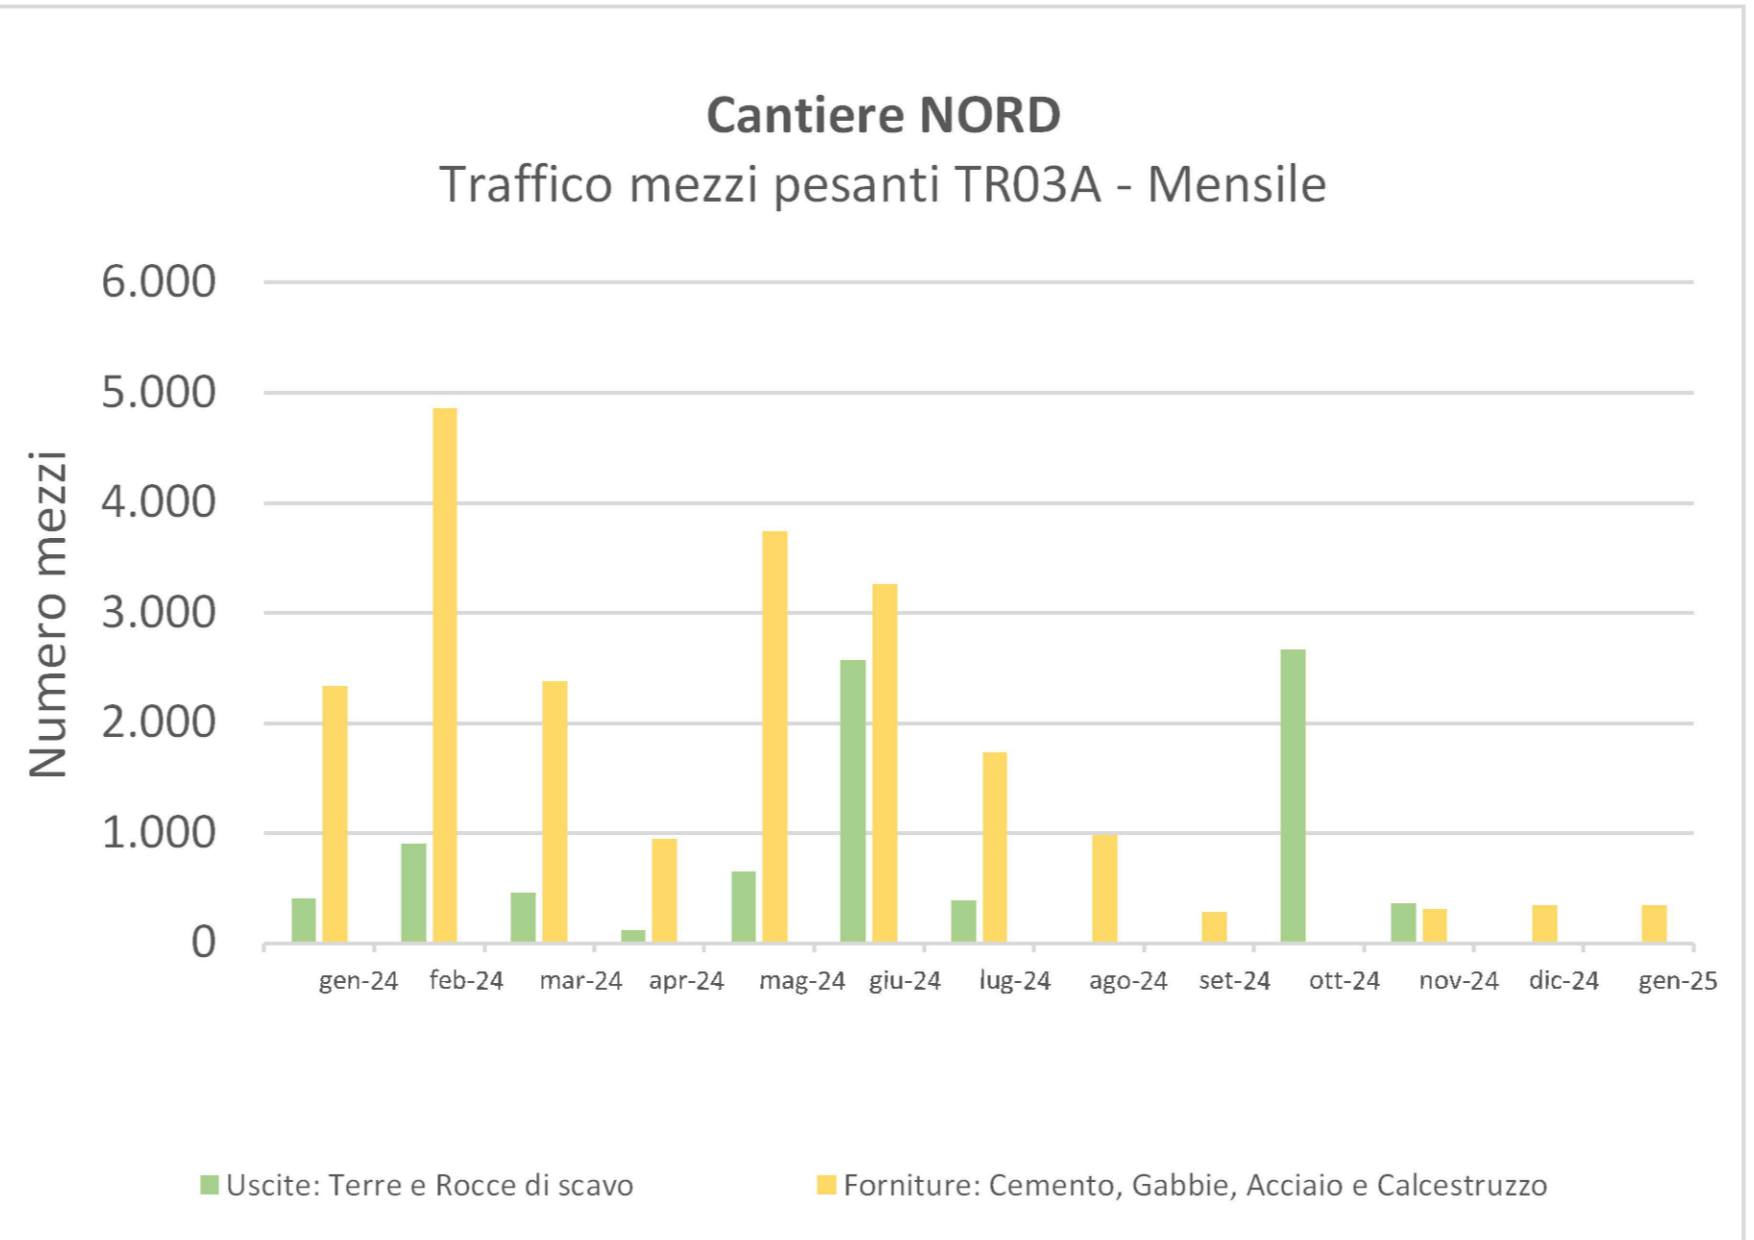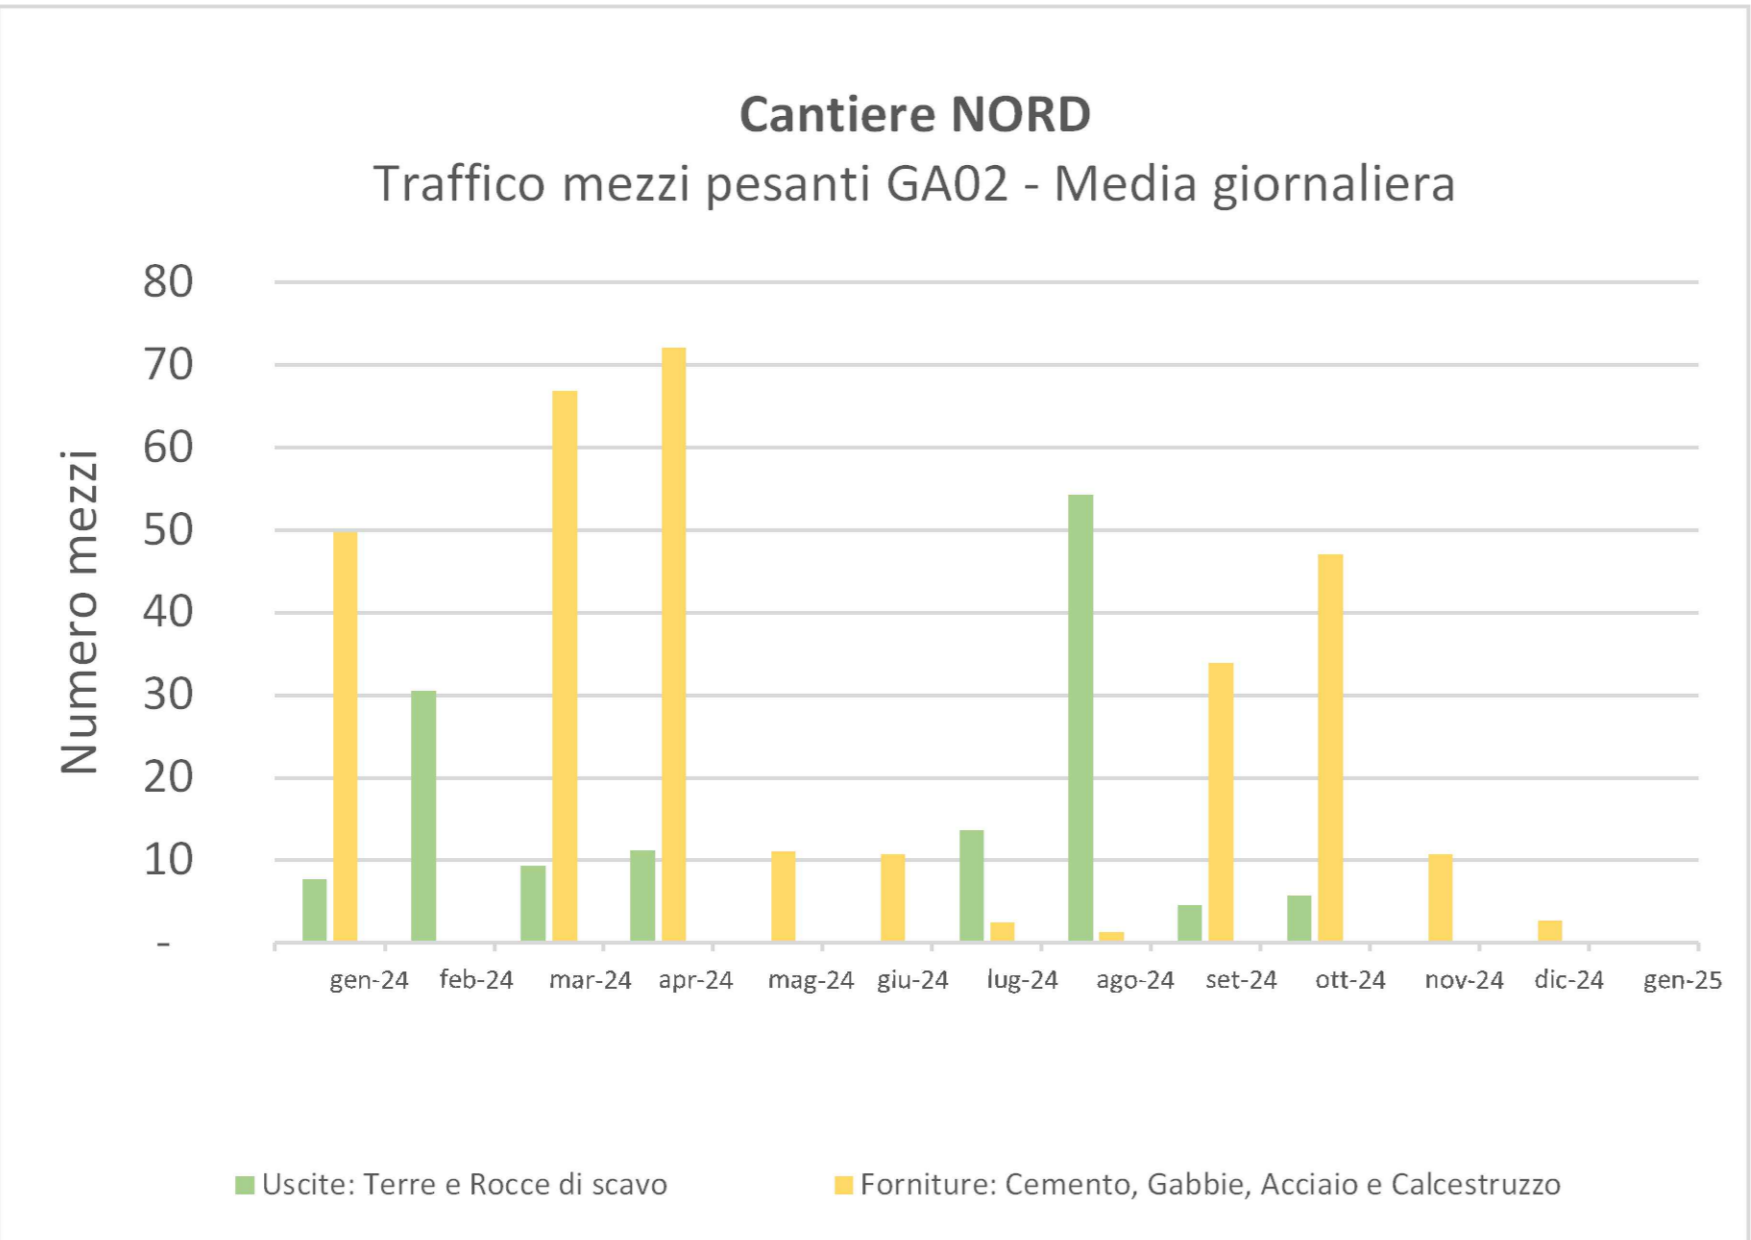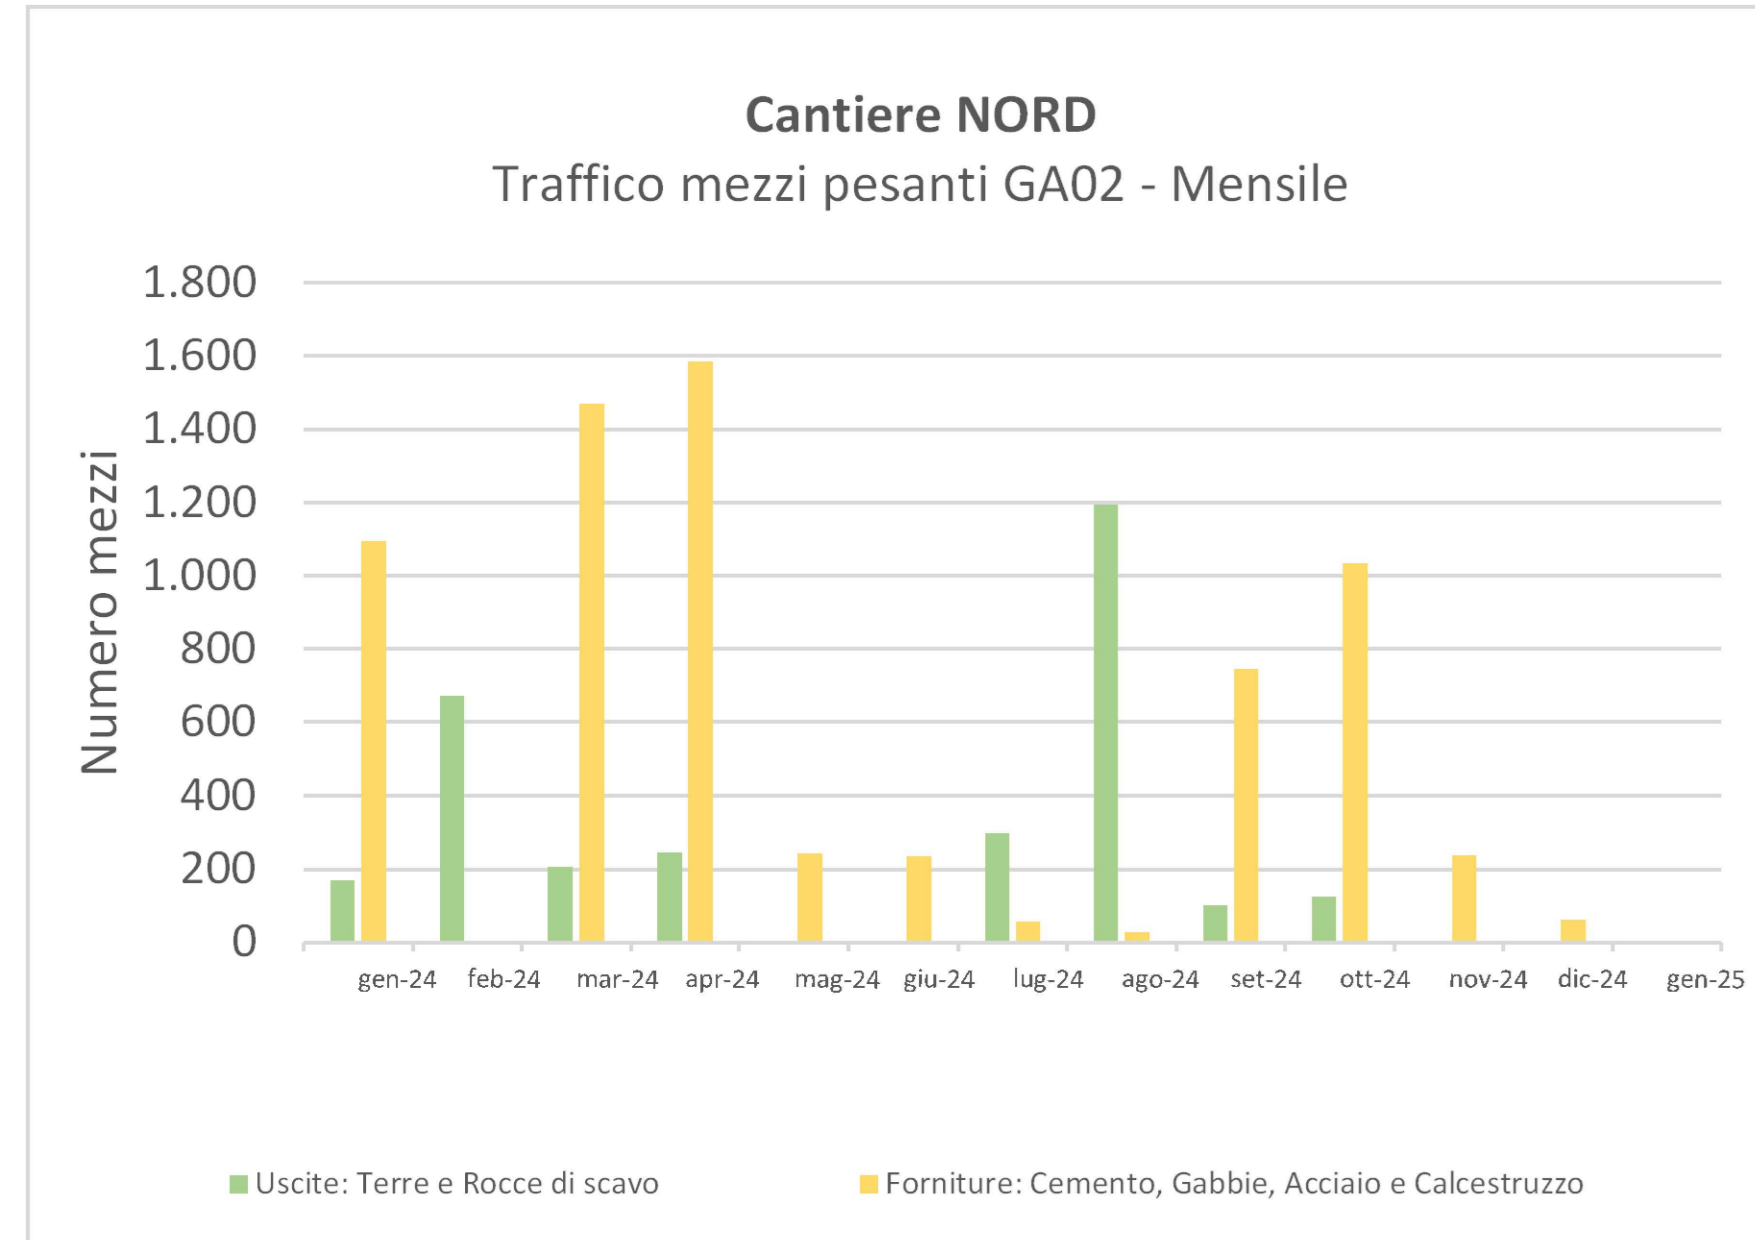

		gen-24	feb-24	mar-24	apr-24	mag-24	giu-24	lug-24	ago-24	set-24	ott-24	nov-24	dic-24	gen-25
No. Viaggi mese - Terre e Rocce di scavo	n.	171	672	207	245	0	0	299	1.195	100	126	0	0	0
No. Viaggi mese - Cemento, Gabbie, Acciaio, Calcestruzzo	n.	1.095	4	1.471	1.586	244	236	56	29	746	1.035	237	62	0
No. Viaggi gg - Terre e Rocce di scavo	22 n.	8	31	9	11	-	-	14	54	5	6	-	-	-
No. Viaggi gg - Cemento, Gabbie, Acciaio, Calcestruzzo	22 n.	50	0	67	72	11	11	3	1	34	47	11	3	-

		gen-24	feb-24	mar-24	apr-24	mag-24	giu-24	lug-24	ago-24	set-24	ott-24	nov-24	dic-24	gen-25
No. Viaggi mese - Terre e Rocce di scavo	n.	406	899	454	121	653	2.572	388	0	0	2.675	365	0	0
No. Viaggi mese - Cemento, Gabbie, Acciaio, Calcestruzzo	n.	2.333	4.858	2.375	949	3.746	3.261	1.733	980	285	0	305	345	345
No. Viaggi gg - Terre e Rocce di scavo	22 n.	18	41	21	5	30	117	18	-	122	17	-	-	-
No. Viaggi gg - Cemento, Gabbie, Acciaio, Calcestruzzo	22 n.	106	221	108	43	170	148	79	45	13	-	14	16	16

COMMITTENTE: **RFI** RETE FERROVIARIA ITALIANA - GRUPPO FERROVIE DELLO STATO ITALIANE

DIREZIONE LAVORI: **ITALFERR** GRUPPO FERROVIE DELLO STATO ITALIANE

APPALTATORE: **TRIDENTUM**

PROGETTAZIONE: **SYSTRA** **ROCK SOL** **NET** **ITER** **PRO** **ITER**

IL DIRETTORE DELLA PROGETTAZIONE: **GIORGIO SCOTTI** INGEGNERE

PROGETTO ESECUTIVO

PROGETTAZIONE ESECUTIVA ED ESECUZIONE DEI LAVORI DI REALIZZAZIONE DEL LOTTO 3A DEL QUADRUPPLICAMENTO DELLA LINEA FERROVIARIA FORTEZZA-VERONA LOTTO 3A: CIRCONVALLAZIONE DI TRENTO

DESIGNO: **23-CANTIERIZZAZIONE**
PROGETTO AREE DI CANTIERE
IMBOCCO NORD
VIABILITÀ MEZZI PESANTI

APPALTATORE: **TRIDENTUM** IL DIRETTORE TECNICO: **GIORGIO SCOTTI**

SCALA: -

COMMESSA: **IB1V3B** LOTTO: **3B** FASE: **E** TIPO DOC.: **Z2** OPERA/DISCIPLINA: **CA0000** PROGR.: **023** REV.: **A**

Rev.	Descrizione	Redatto	Data	Verificato	Data	Approvato	Data	Autore/Rev. Data
A	EMISIONE	M. Scattolon	28/11/2023	V. Nappone	28/11/2023	M. Scattolon	28/11/2023	IL PROGETTISTA P. Cuomo 28/11/2023

File: IB1V3BEZZPZCA0000023A.dwg n. Elab.: