
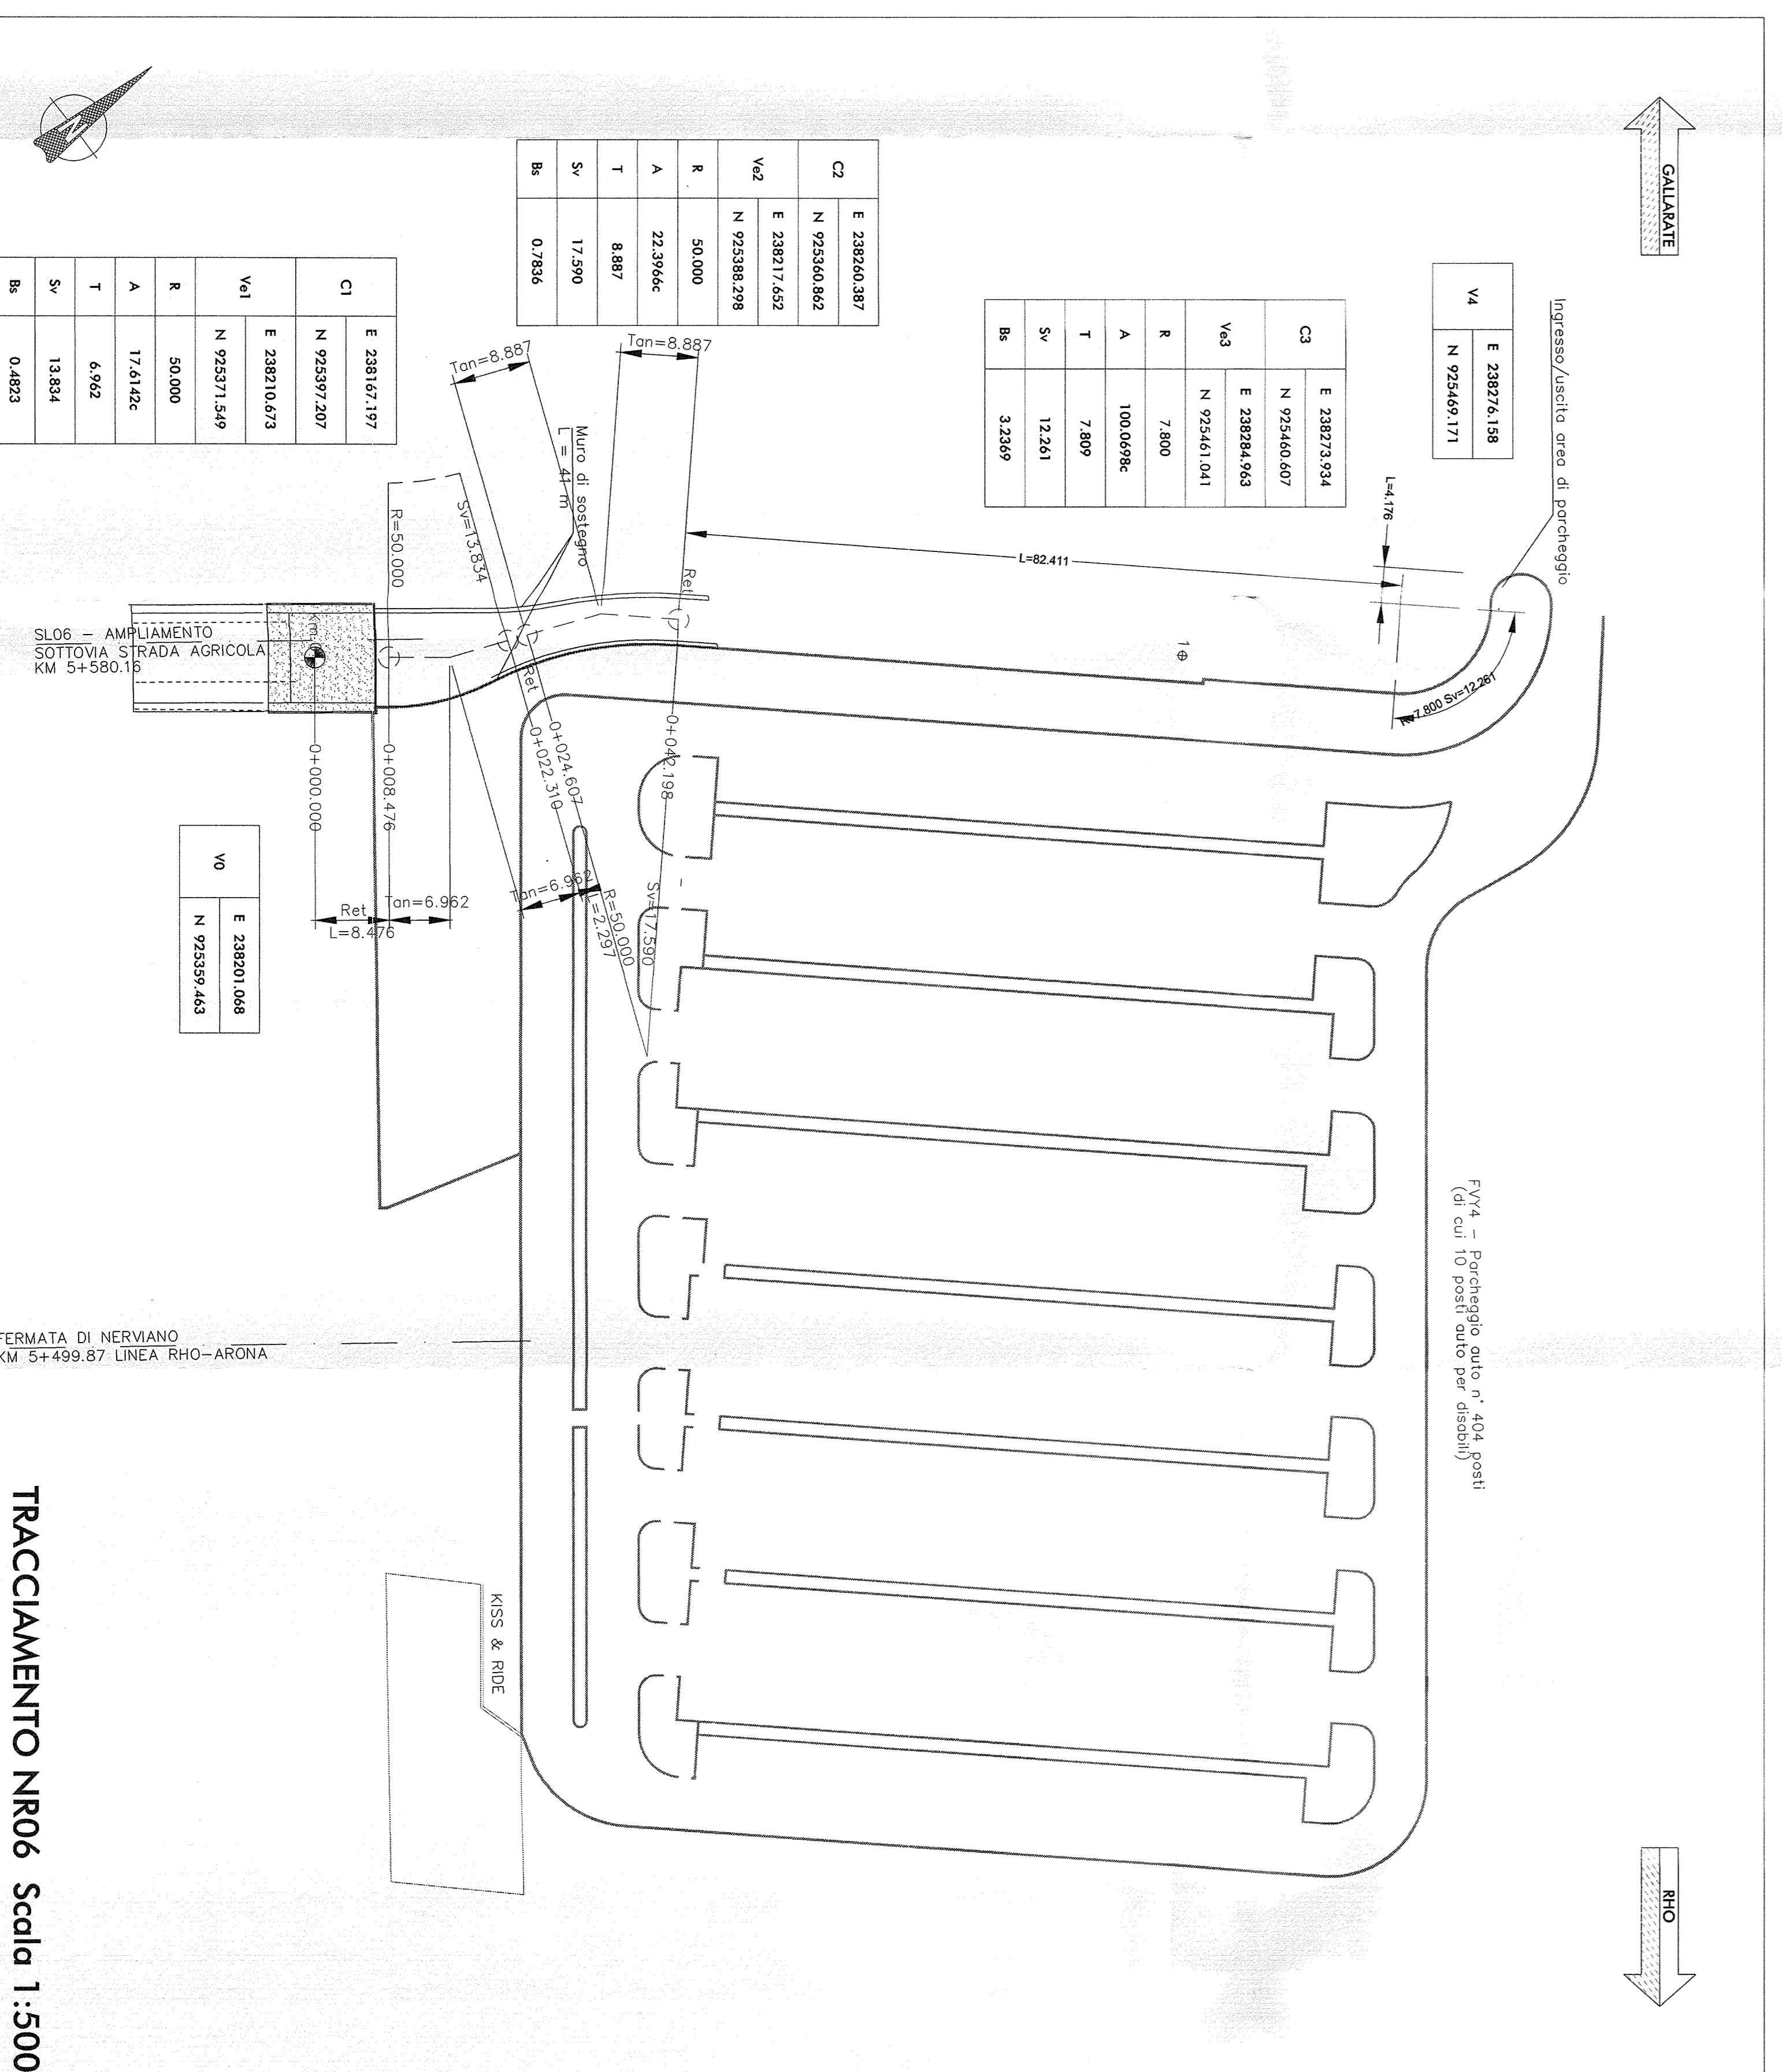


STRALCIO PLANIMETRICO NR06 Scdia 1:500

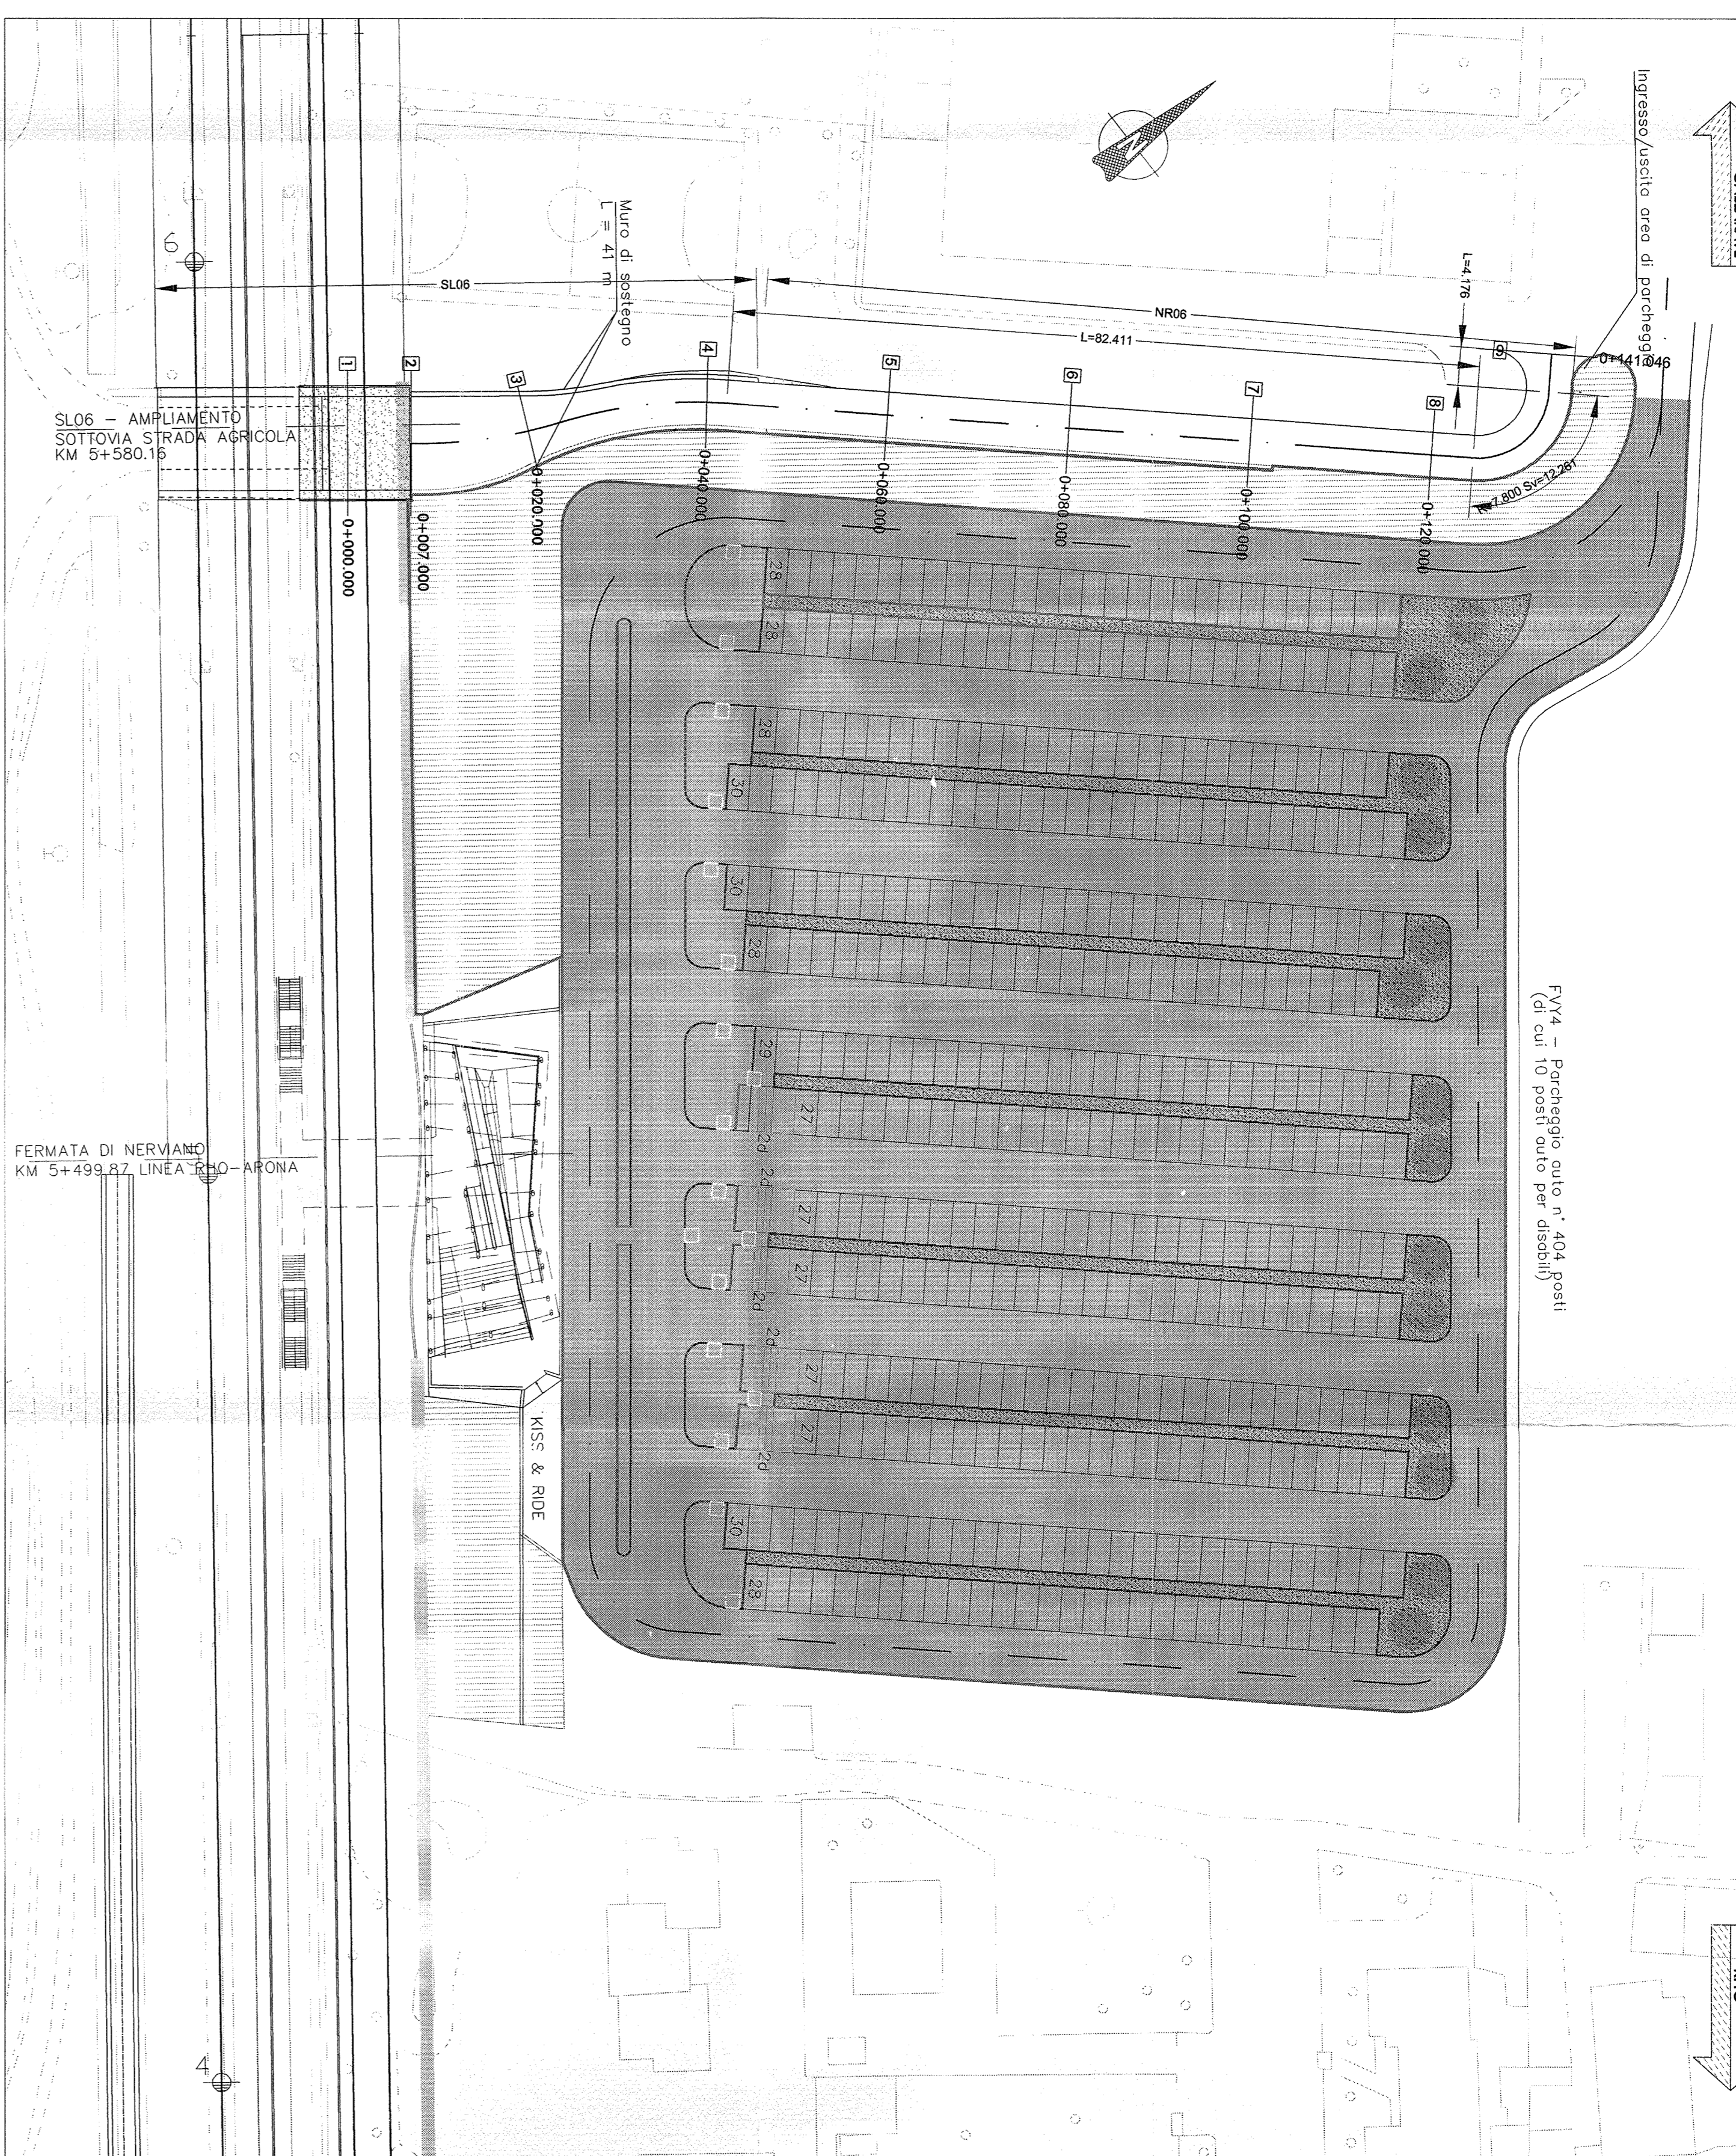

**COMMITTENTE:** INFRASTRUTTURE FERROVIARIE STRATEGICHE DEFINITE DALLA LEGGE OBBIETTIVO N. 443/01

**PROGETTAZIONE:** **SRFI** GRUPPO FERROVIE DELLO STATO

**CONTRATTORE:** **ITALFER** GRUPPO FERROVIE DELLO STATO

**DIREZIONE TECNICA - CENTRO DI PRODUZIONE MILANO**

**POTENZIAMENTO DELLA LINEA RHO-ARONA. TRATTA RHO-GALLARATE**

**QUADROPPLICAMENTO RHO-PARABIAGO E RACCORDO Y**

**OPERE PRINCIPALI - INTERFERENZE VIARIE**

NR06 - Viabilità strada agricola km 5+680,15 - Nerviano

Planimetria di progetto - tracciamento e profilo

**COMMESSA:** LOTTO FASE ENTE TIPO DOC. OPERAZIONE/PROG. REV.

MDL1 12 26 18 MW0600 001 A

**SCALA:** 1:500

**TRACCIAMENTO NR06 Scdia 1:500**

FILE: I:\2023\AN\000001\A