

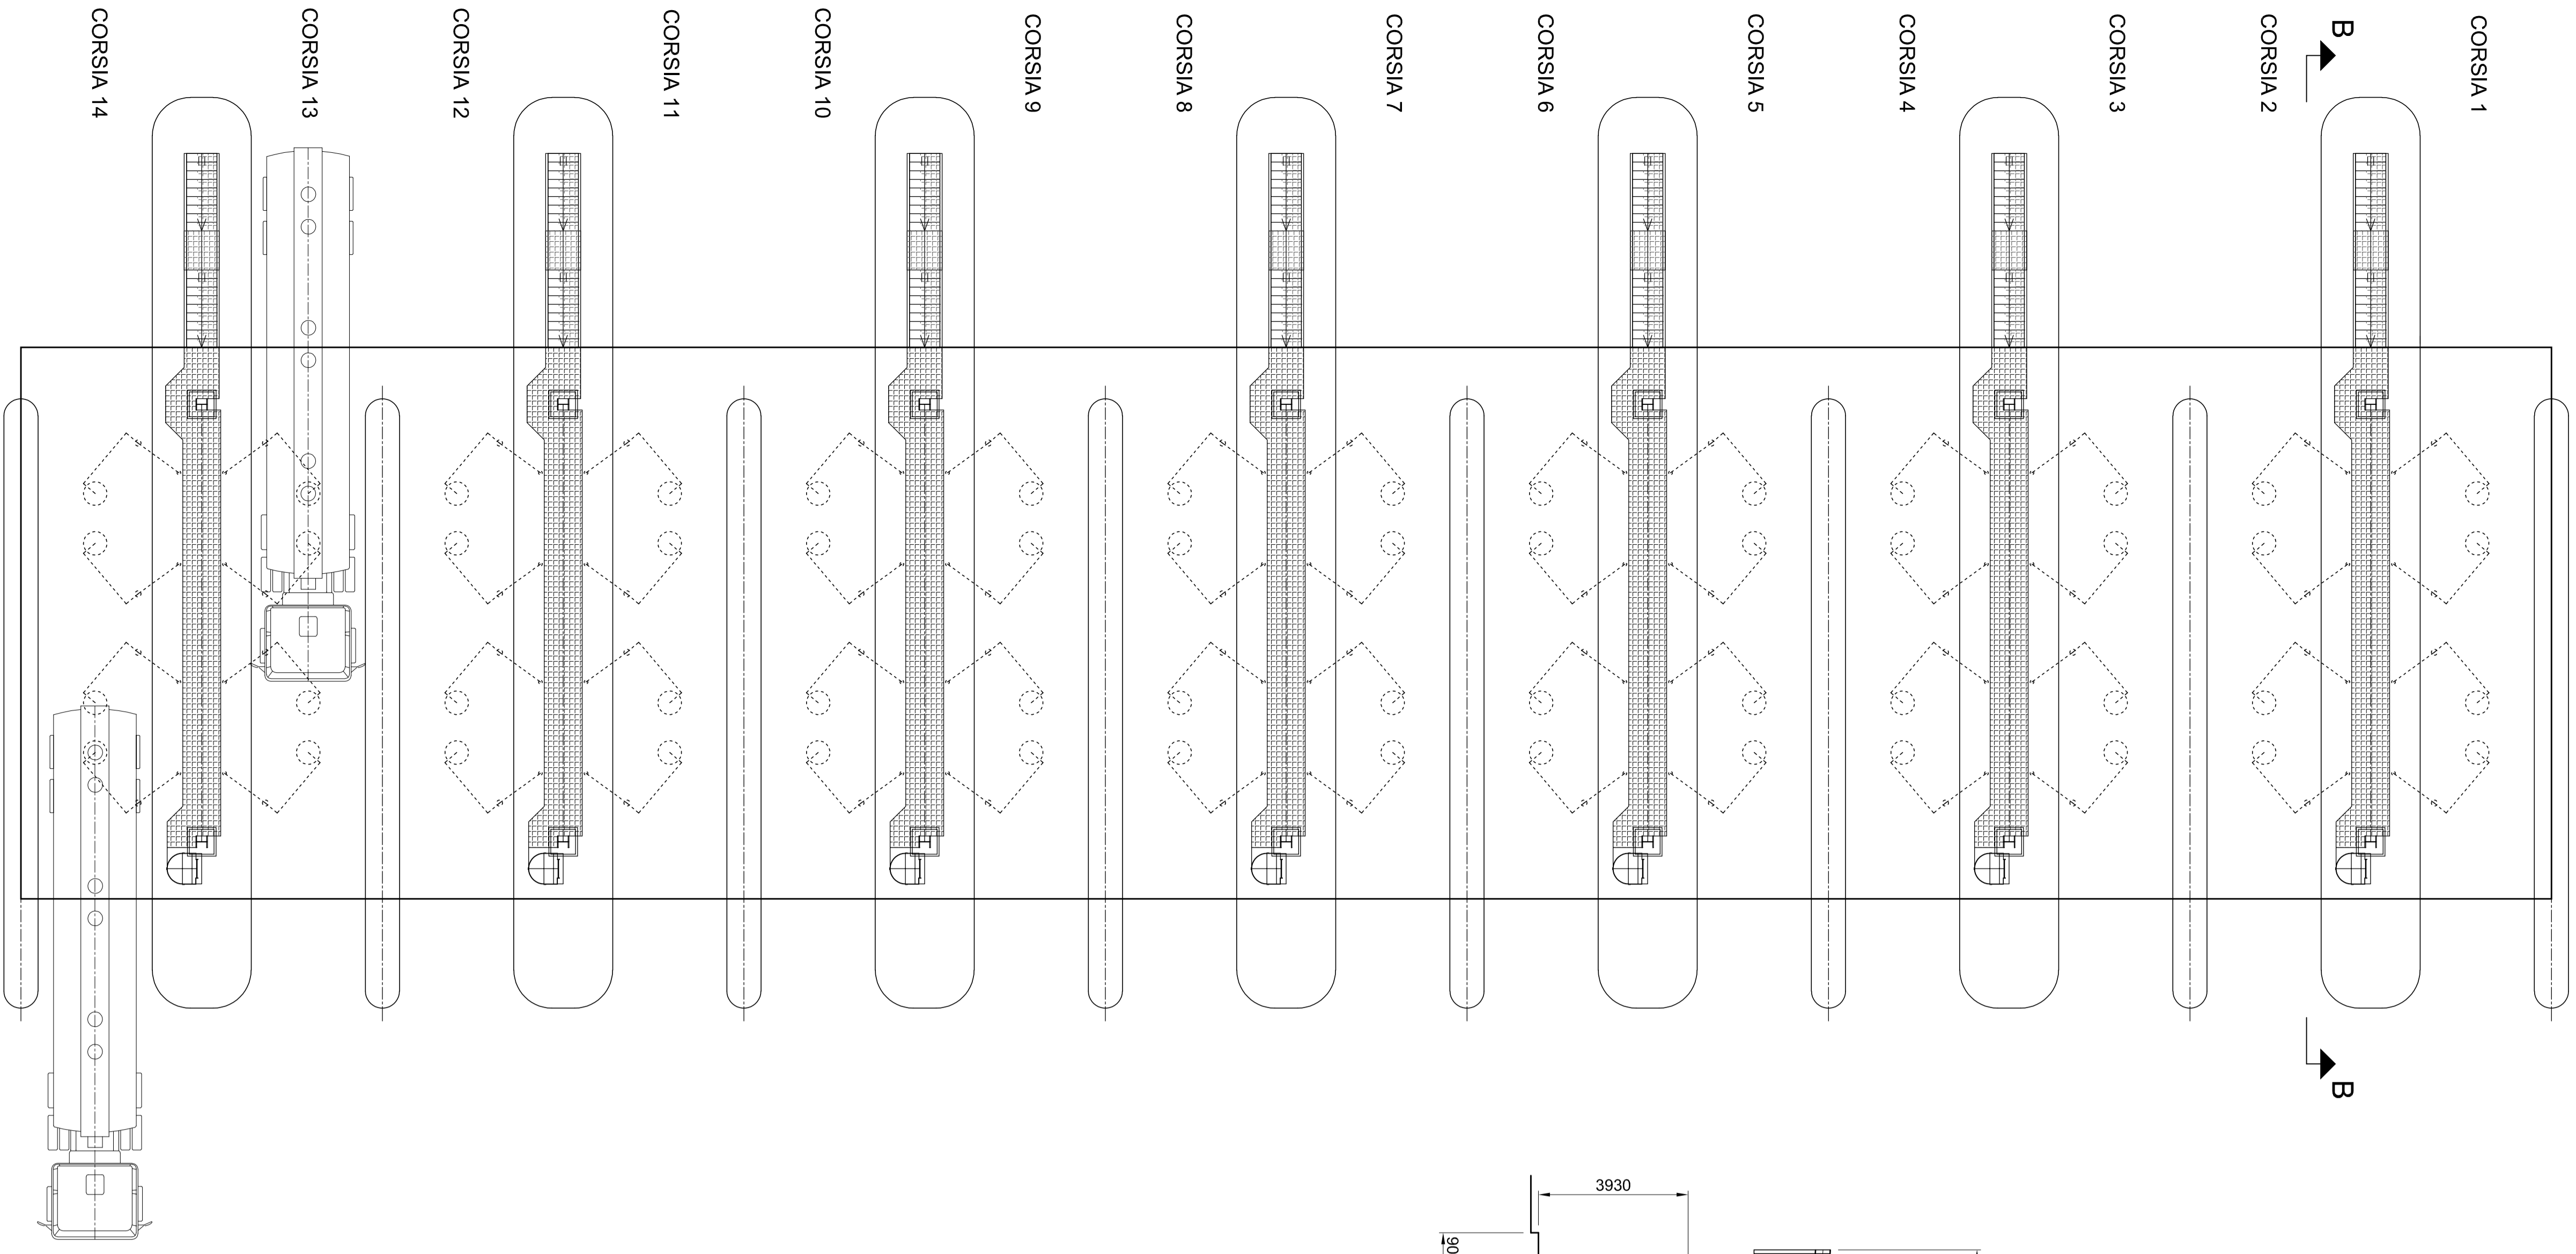


Nord
Impianto


Nord
Geografico

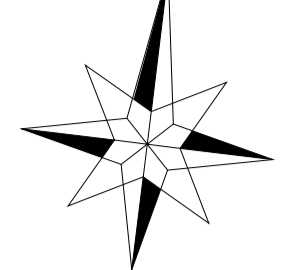


PIANTA

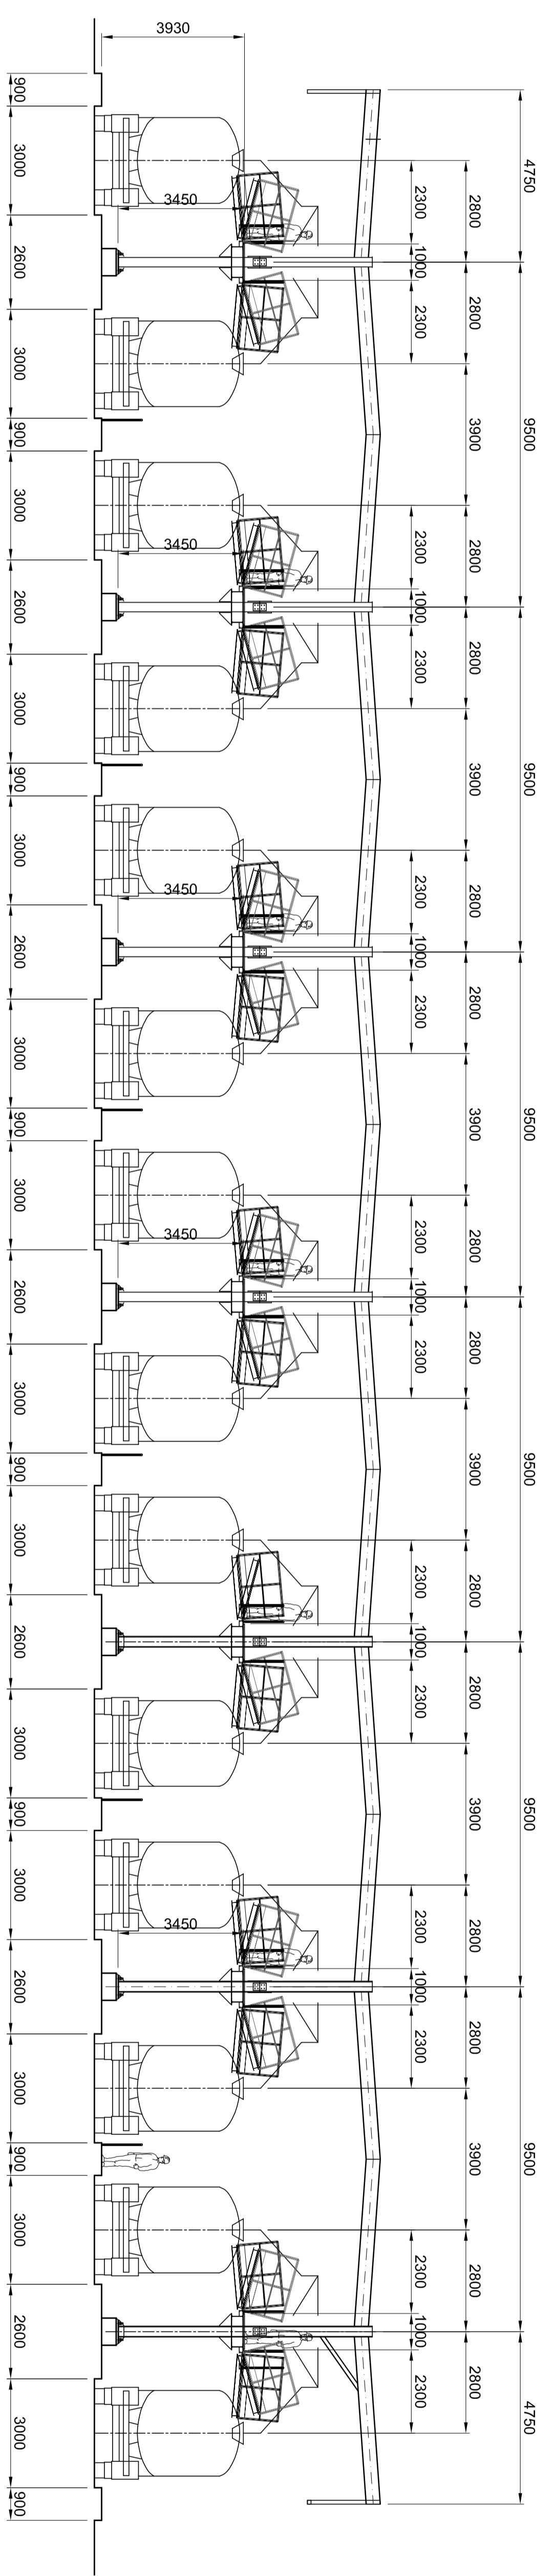

SEZIONE A-A

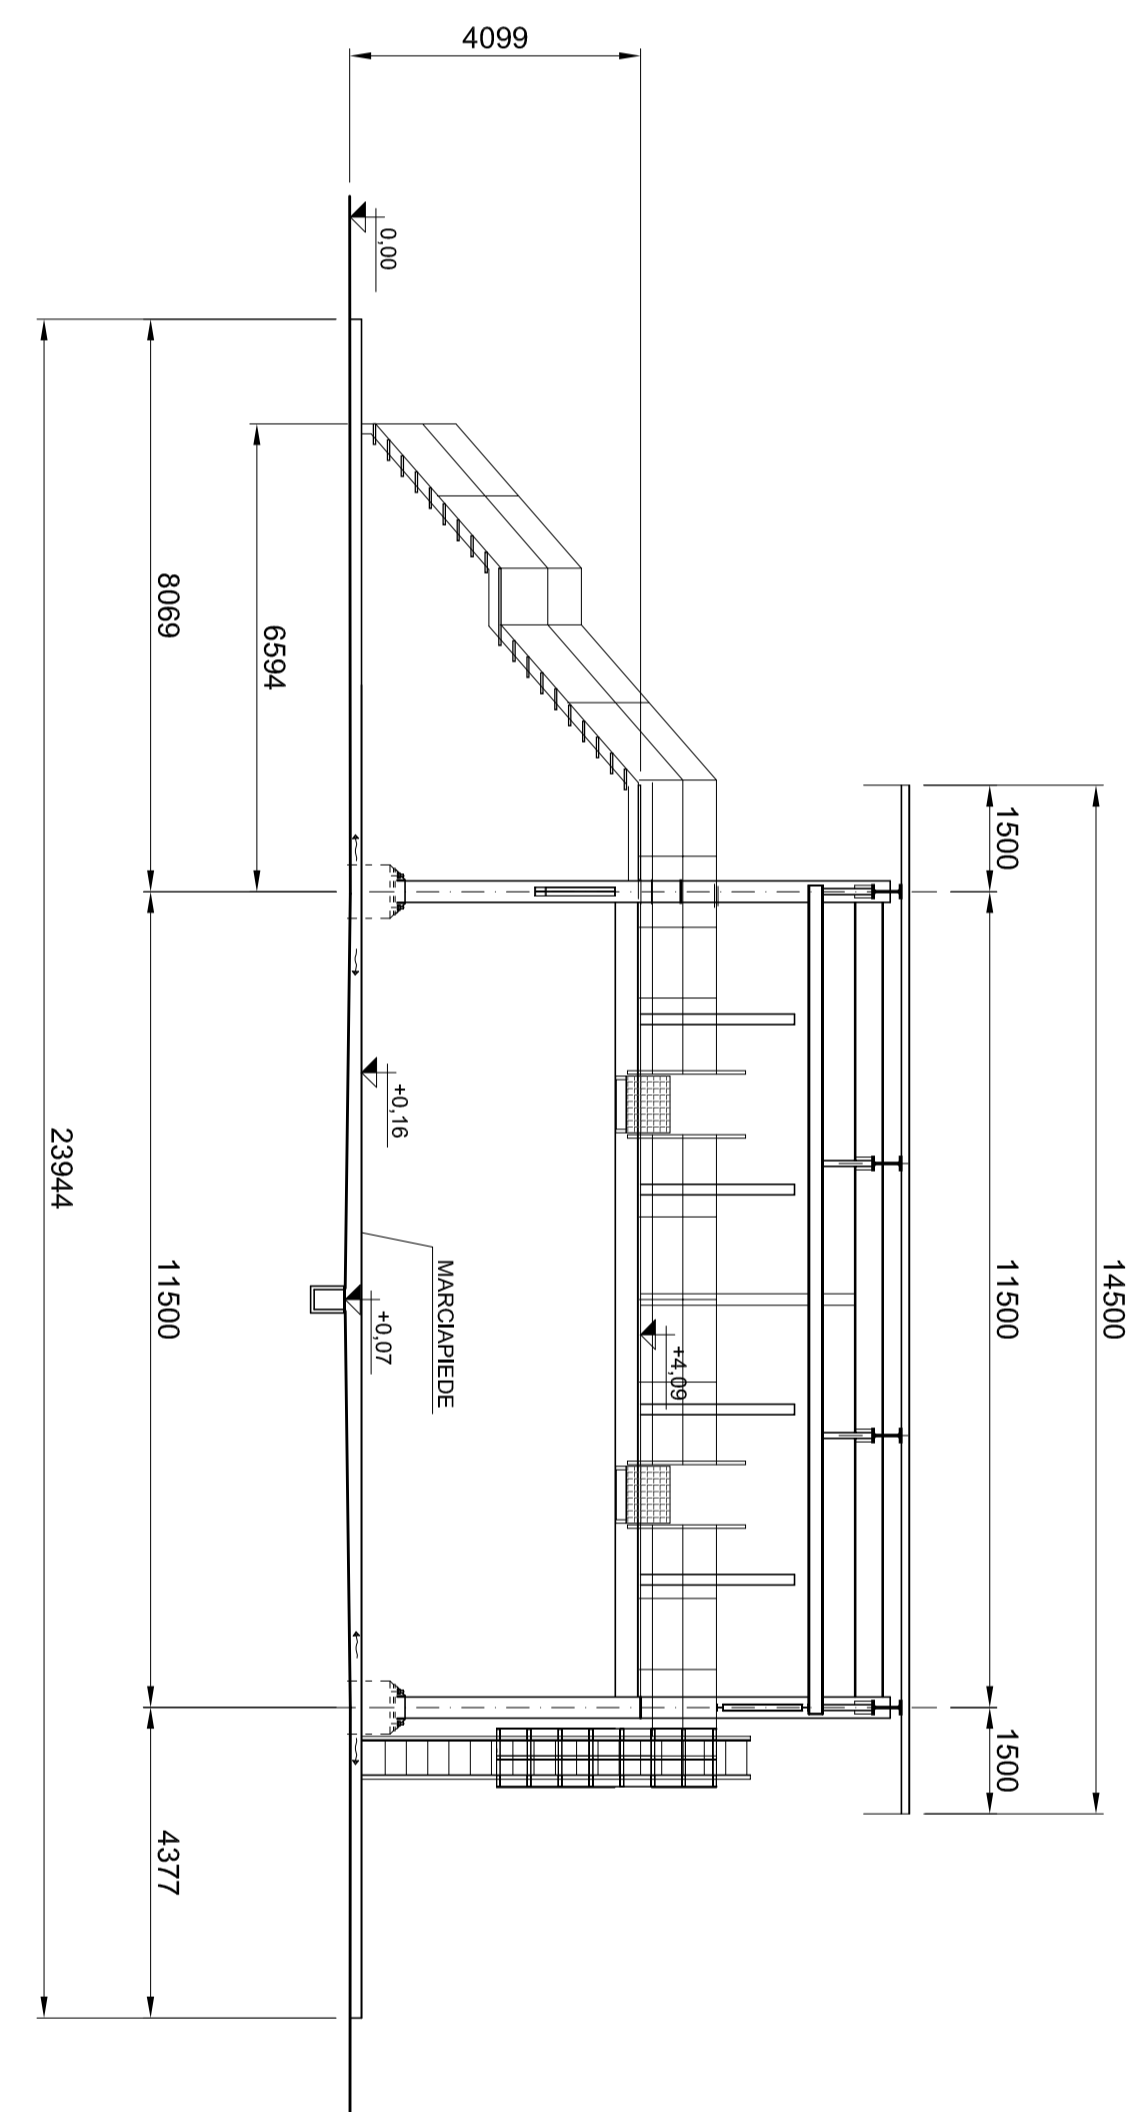

SEZIONE B-B

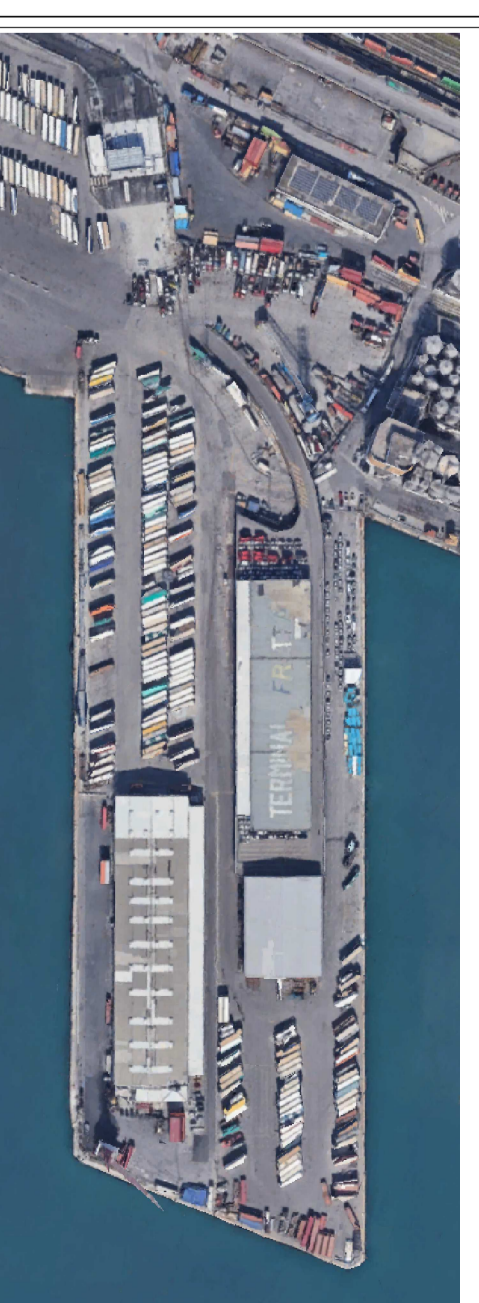

Planimetria + viste peniline autobotti

Gruppo di Progettazione:

PROGORA

PARISA

SUPERBA

CCM tri

Il Progettista

0	15/12/21	Emesso per autorizzazione	PROGORA	SUPERBA
REV.	DATA	DESCRIZIONE	REDAZIONE	APPROVATO
		C0119-CIV-D-010	Scale: 1:100	

SUPERBA

Delocalizzazione in Ponte Somalila