
 


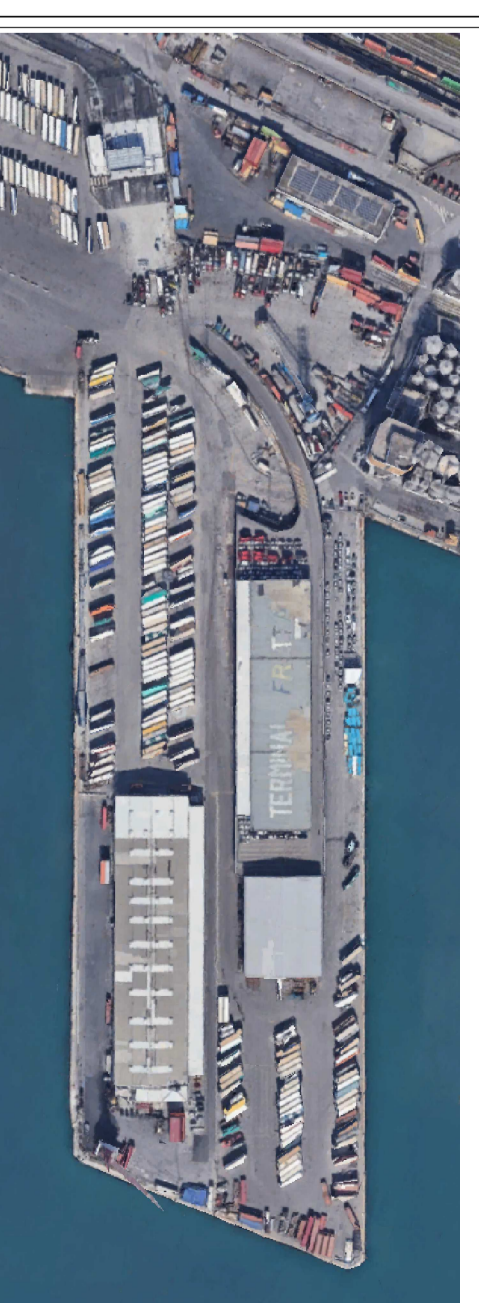
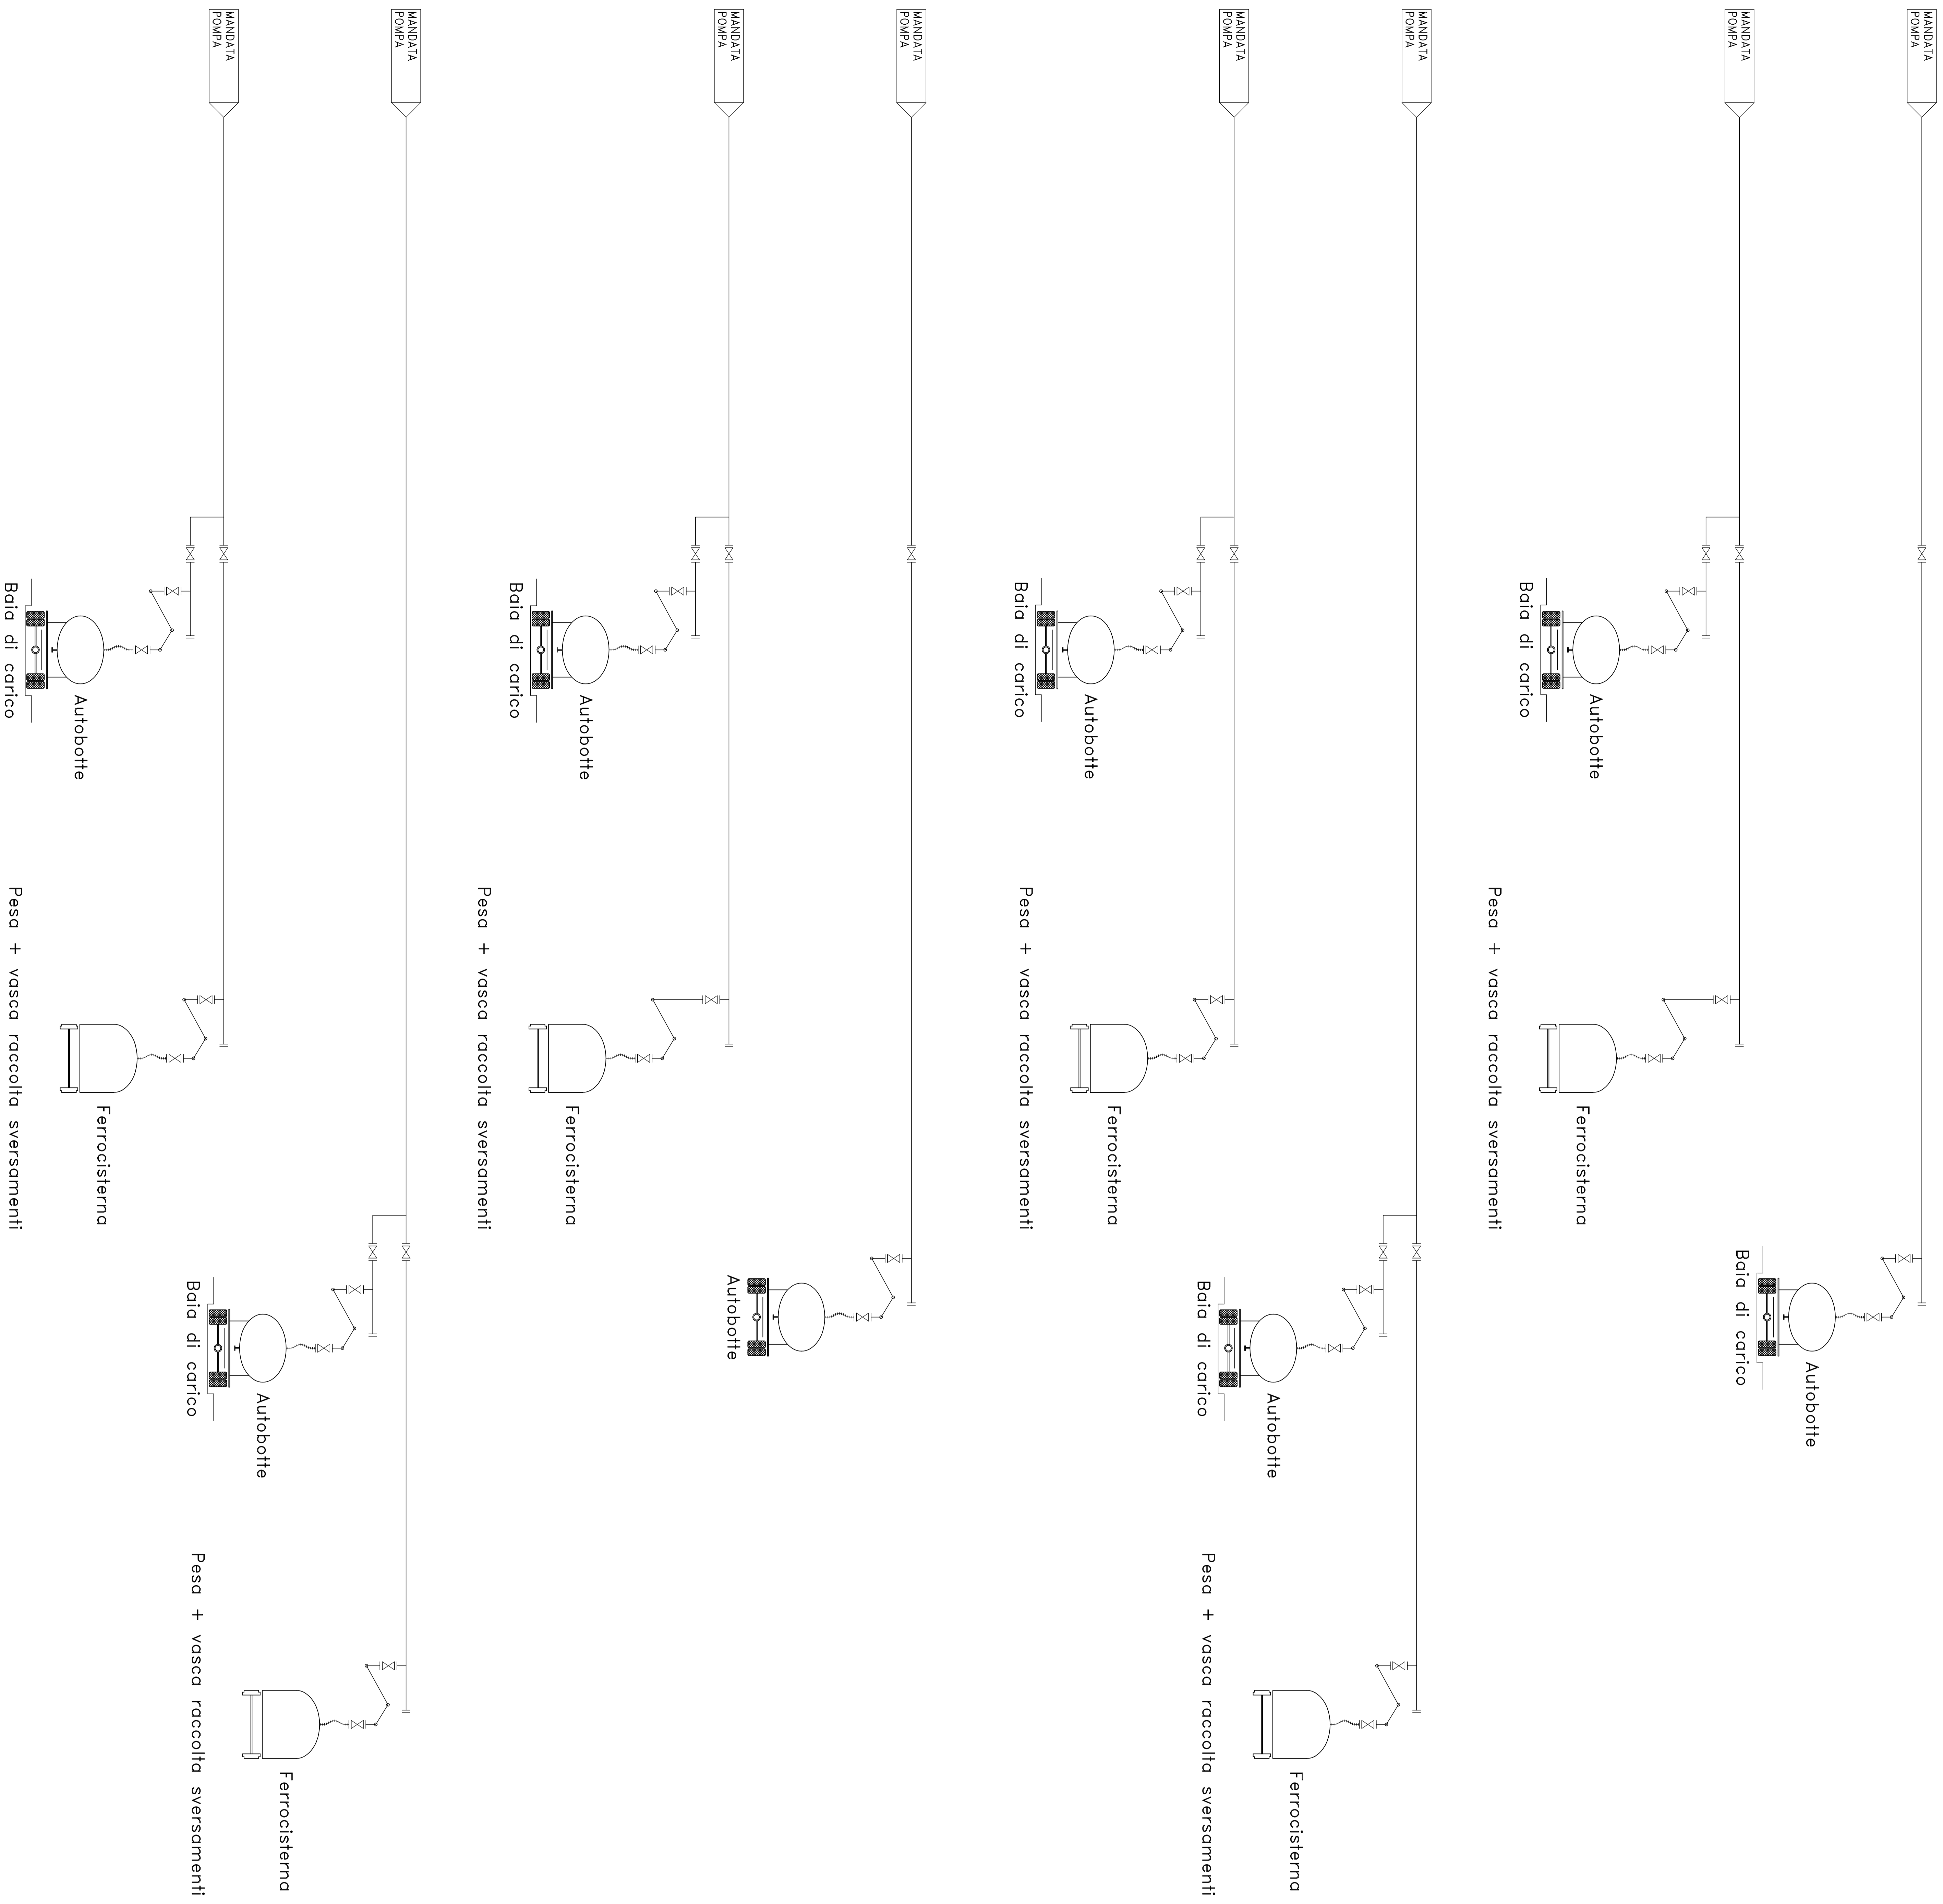
P&ID tipico distribuzione prodotti bacino serbatoi Fig. 1-2

Gruppo di Progettazione:
PROGORA  **CEMITI**
PARESA 

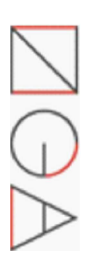

IL COMMITTENTE:
SUPERBA 



REV.	DATA	DESCRIZIONE	PROGORA	SUPERBA
0	15/12/22	Emesso per autorizzazione	REALTO	APPROVATO
C0119-PRO-D-002				

 **SUPERBA**
 Delocalizzazione in Ponte Somalia



P&ID tipico distribuzione prodotti bacino serbatoi Fig. 2-2

Gruppo di Progettazione:
PROGRA  **CCMI** 

I COMMITTENTI:		I PROGETTISTI:	
PARESA 	SUPERBA 		
0 15/12/22	Emesso per autorizzazione	PROG. A	SUPERBA
REV. DATA	DESCRIZIONE	REGLATO	APPROVATO
	C0119-PRO-D-002	Scale:	

SUPERBA

Delocalizzazione in Ponte Somalia